ООО "ИТЦ "ЗемЛесПроект"
ИНН 2466151545, КПП 246301001, ОГРН 1072466008196
660036, г. Красноярск, ул. Академгородок, д. 50, стр. 19,
а/я 26735
Тел: (391)205-44-05, 290-73-66, 251-21-23
E-mail: pto@zemles.com
adm@zemles.com

Шифр: 0135-2021

Заказчик: ООО «Норильский обеспечивающий комплекс»

Наименование объекта: «Месторождение Мокулаевское. Добыча известняка»

Местоположение: Российская Федерация, Красноярский край, Таймырский Долгано-Ненецкий муниципальный район, МО г. Дудинка

ПРОЕКТ ПЛАНИРОВКИ ТЕРРИТОРИИ

РАЗДЕЛ 3

Материалы по обоснованию проекта планировки территории.
Графическая часть

2021 г.

ООО "ИТЦ "ЗемЛесПроект"
ИНН 2466151545, КПП 246301001, ОГРН 1072466008196
660036, г. Красноярск, ул. Академгородок, д. 50, стр. 19,
а/я 26735
Тел: (391)205-44-05, 290-73-66, 251-21-23
E-mail: pto@zemles.com
adm@zemles.com

Шифр: 0135-2021

Заказчик: ООО «Норильский обеспечивающий комплекс»

Наименование объекта: «Месторождение Мокулаевское. Добыча известняка»

Местоположение: Российская Федерация, Красноярский край, Таймырский Долгано-Ненецкий муниципальный рай-он, МО г. Дудинка

ПРОЕКТ ПЛАНИРОВКИ ТЕРРИТОРИИ

РАЗДЕЛ 3

Материалы по обоснованию проекта планировки территории.
Графическая часть

Главный инженер Панасюк С.В.

г. Красноярск, 2021 г.

СОСТАВ ПРОЕКТА:

ПРОЕКТ ПЛАНИРОВКИ ТЕРРИТОРИИ

Раздел 1. Проект планировки территории. Графическая часть

№№ п/п	Наименование чертежа	Масштаб	№ листа
Утверждаемая часть проекта планировки			
1	Чертеж красных линий	1:2000	
2	Чертеж границ зон планируемого размещения линейных объектов. Чертеж границ зон планируемого размещения линейных объектов, подлежащих реконструкции в связи с изменением их местоположения	1:2000	

Раздел 2. Положение о размещении линейных объектов

Раздел 3. Материалы по обоснованию проекта планировки территории. Графическая часть.

№№ п/п	Наименование чертежа	Масштаб	№ листа
Материалы по обоснованию проекта планировки			
3	Схема расположения элементов планировочной структуры (материалы по обоснованию)	1:25000	
4	Схема использования территории в период подготовки проекта планировки территории (материалы по обоснованию)	1:2000	
5	Схема организации улично-дорожной сети и движения транспорта (материалы по обоснованию)	1:2000	
6	Схема границ зон с особыми условиями использования территорий (материалы по обоснованию)	1:2000	
7	Схема границ территорий, подверженных риску возникновения чрезвычайных ситуаций природного и техногенного характера (материалы по обоснованию)	1:2000	
8	Схема конструктивных и планировочных решений (материалы по обоснованию)	1:2000	

Раздел 4. Материалы по обоснованию проекта планировки территории. Пояснительная записка


Электронная версия:

СД-диск – материалы формата JPEG, MicrosoftWord, DXF

Проект планировки и межевания территории для размещения линейного объекта

"Месторождение Мокулаевское. Добыча известняка"

Схема расположения листов

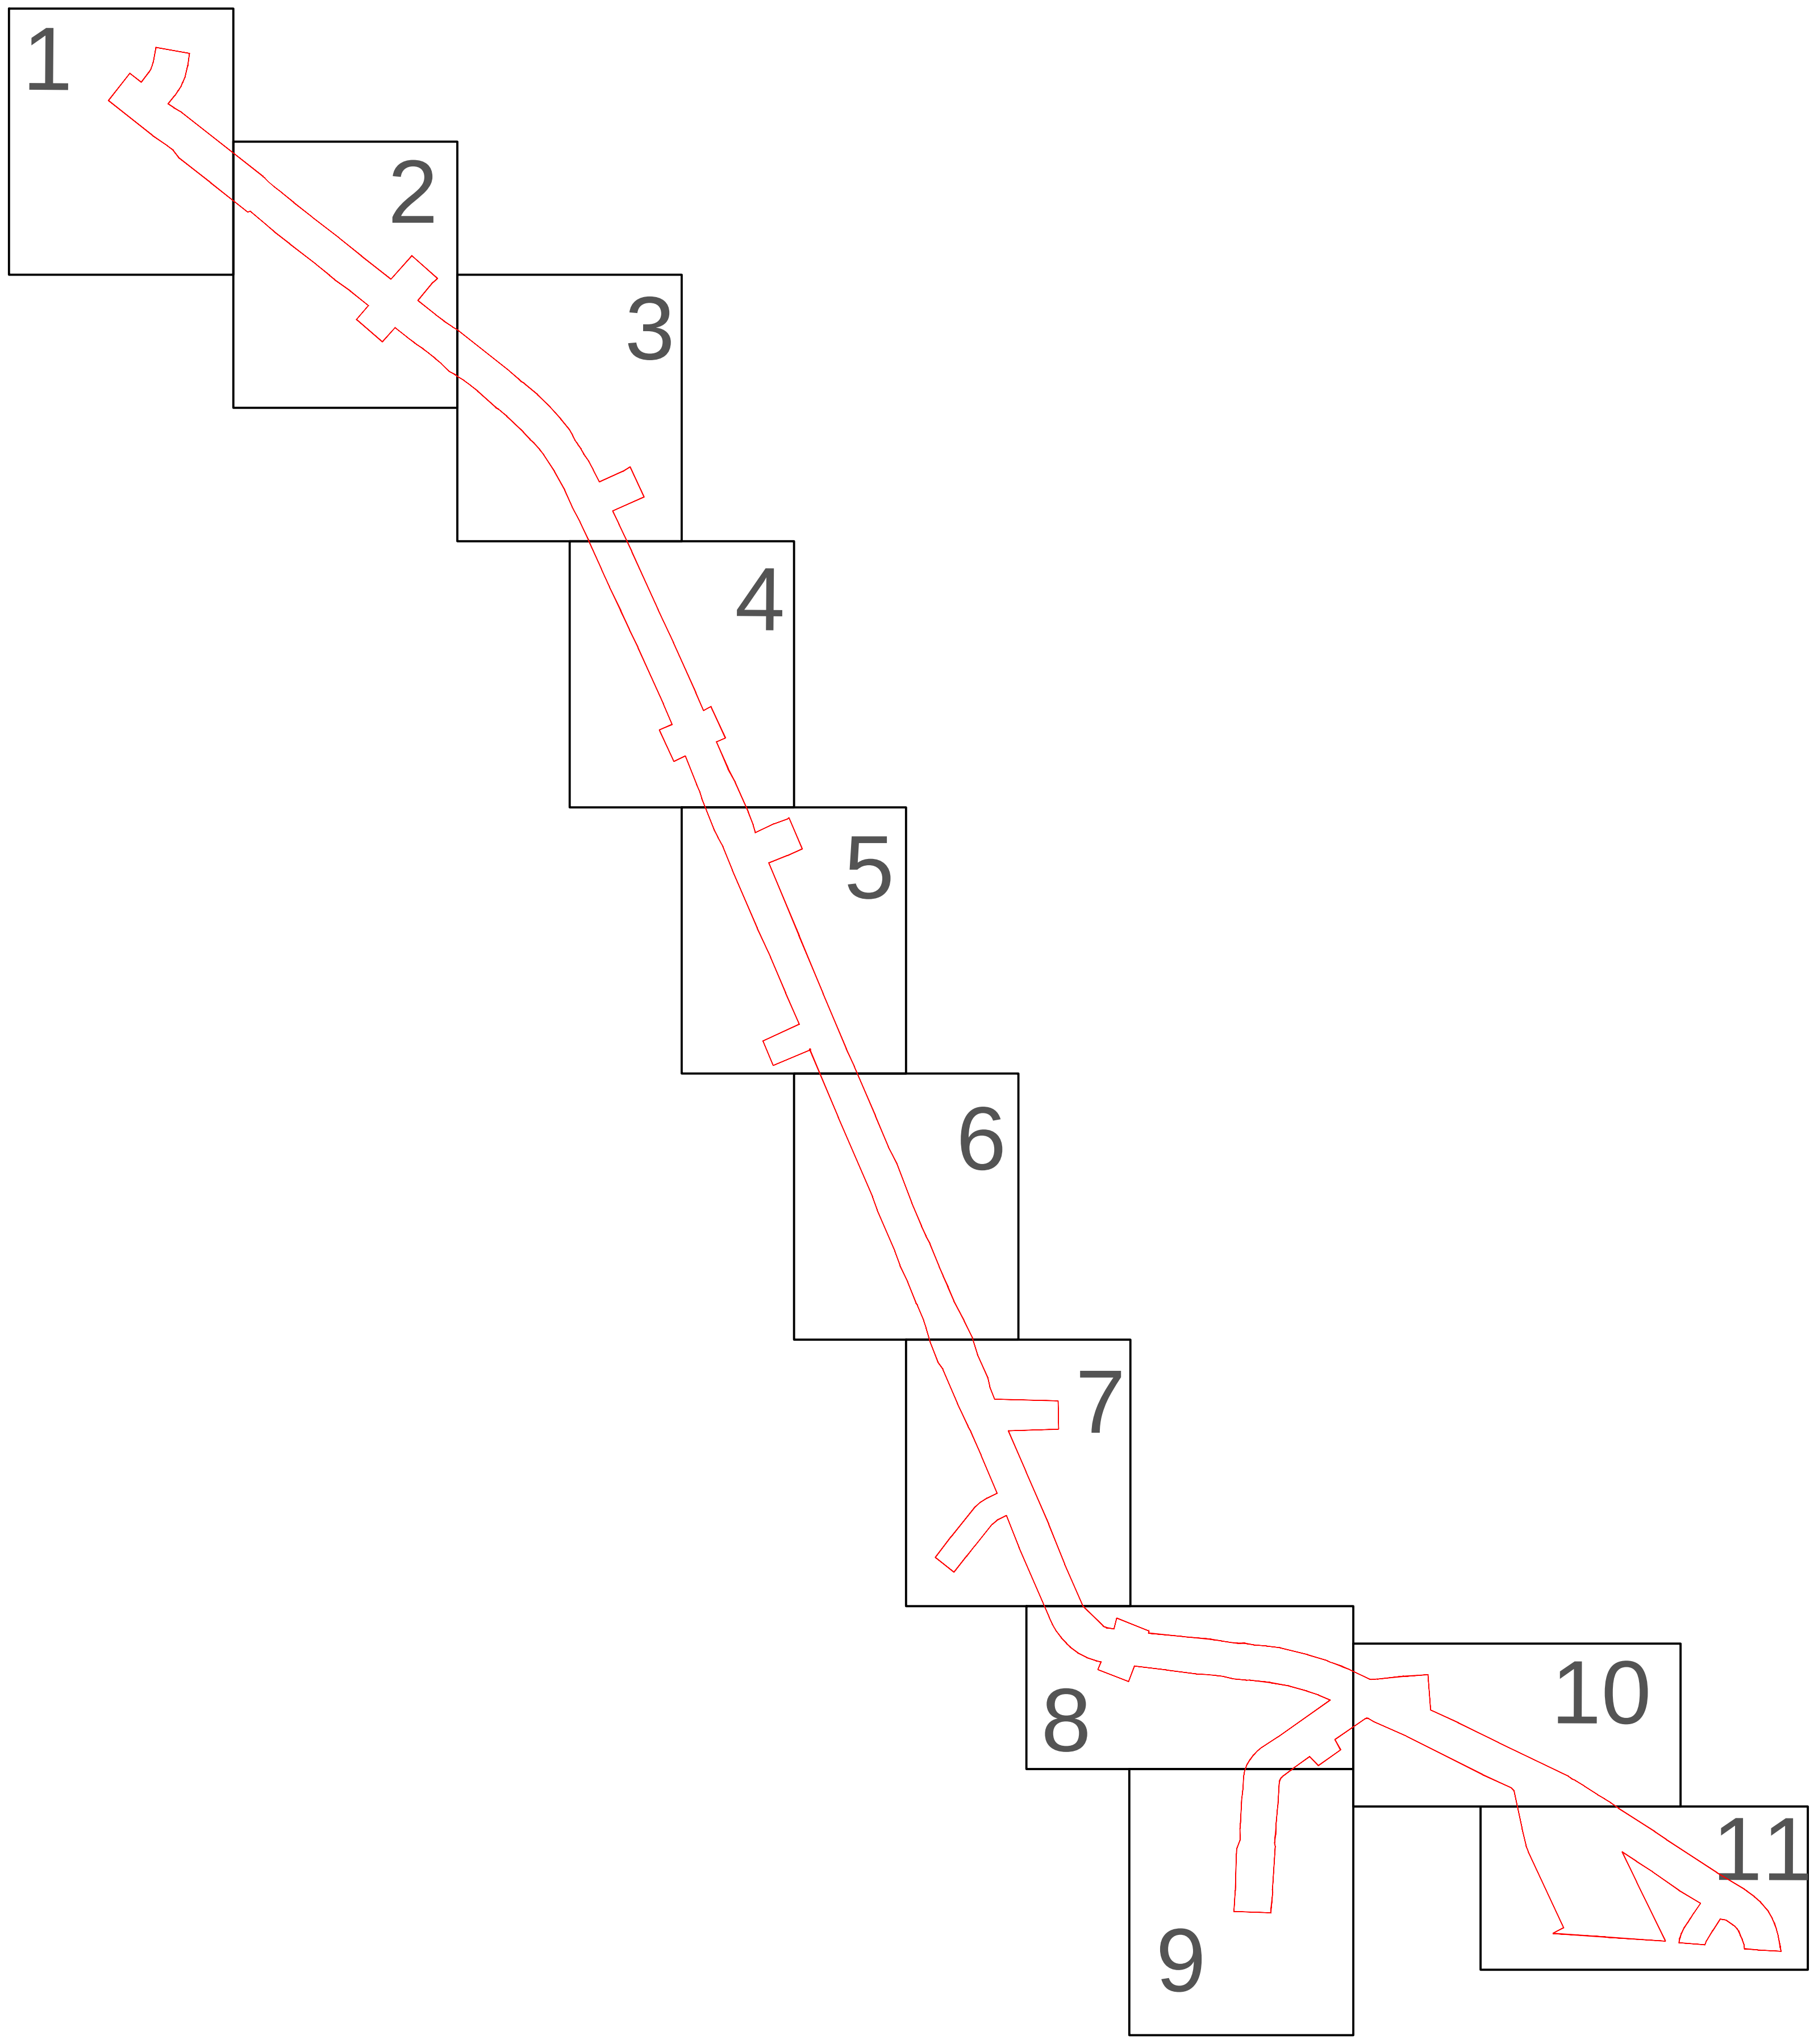

Согласовано

Взам. инв. №

Подп. и дата

Инв. № подл.


01.21		: 0135-2021
01.21	1	1
01.21		

Формат А3

Проект планировки и межевания территории для размещения линейного объекта

"Месторождение Мокулаевское. Добыча известняка"

Схема расположения элементов планировочной структуры (материалы по обоснованию) М 1:25 000

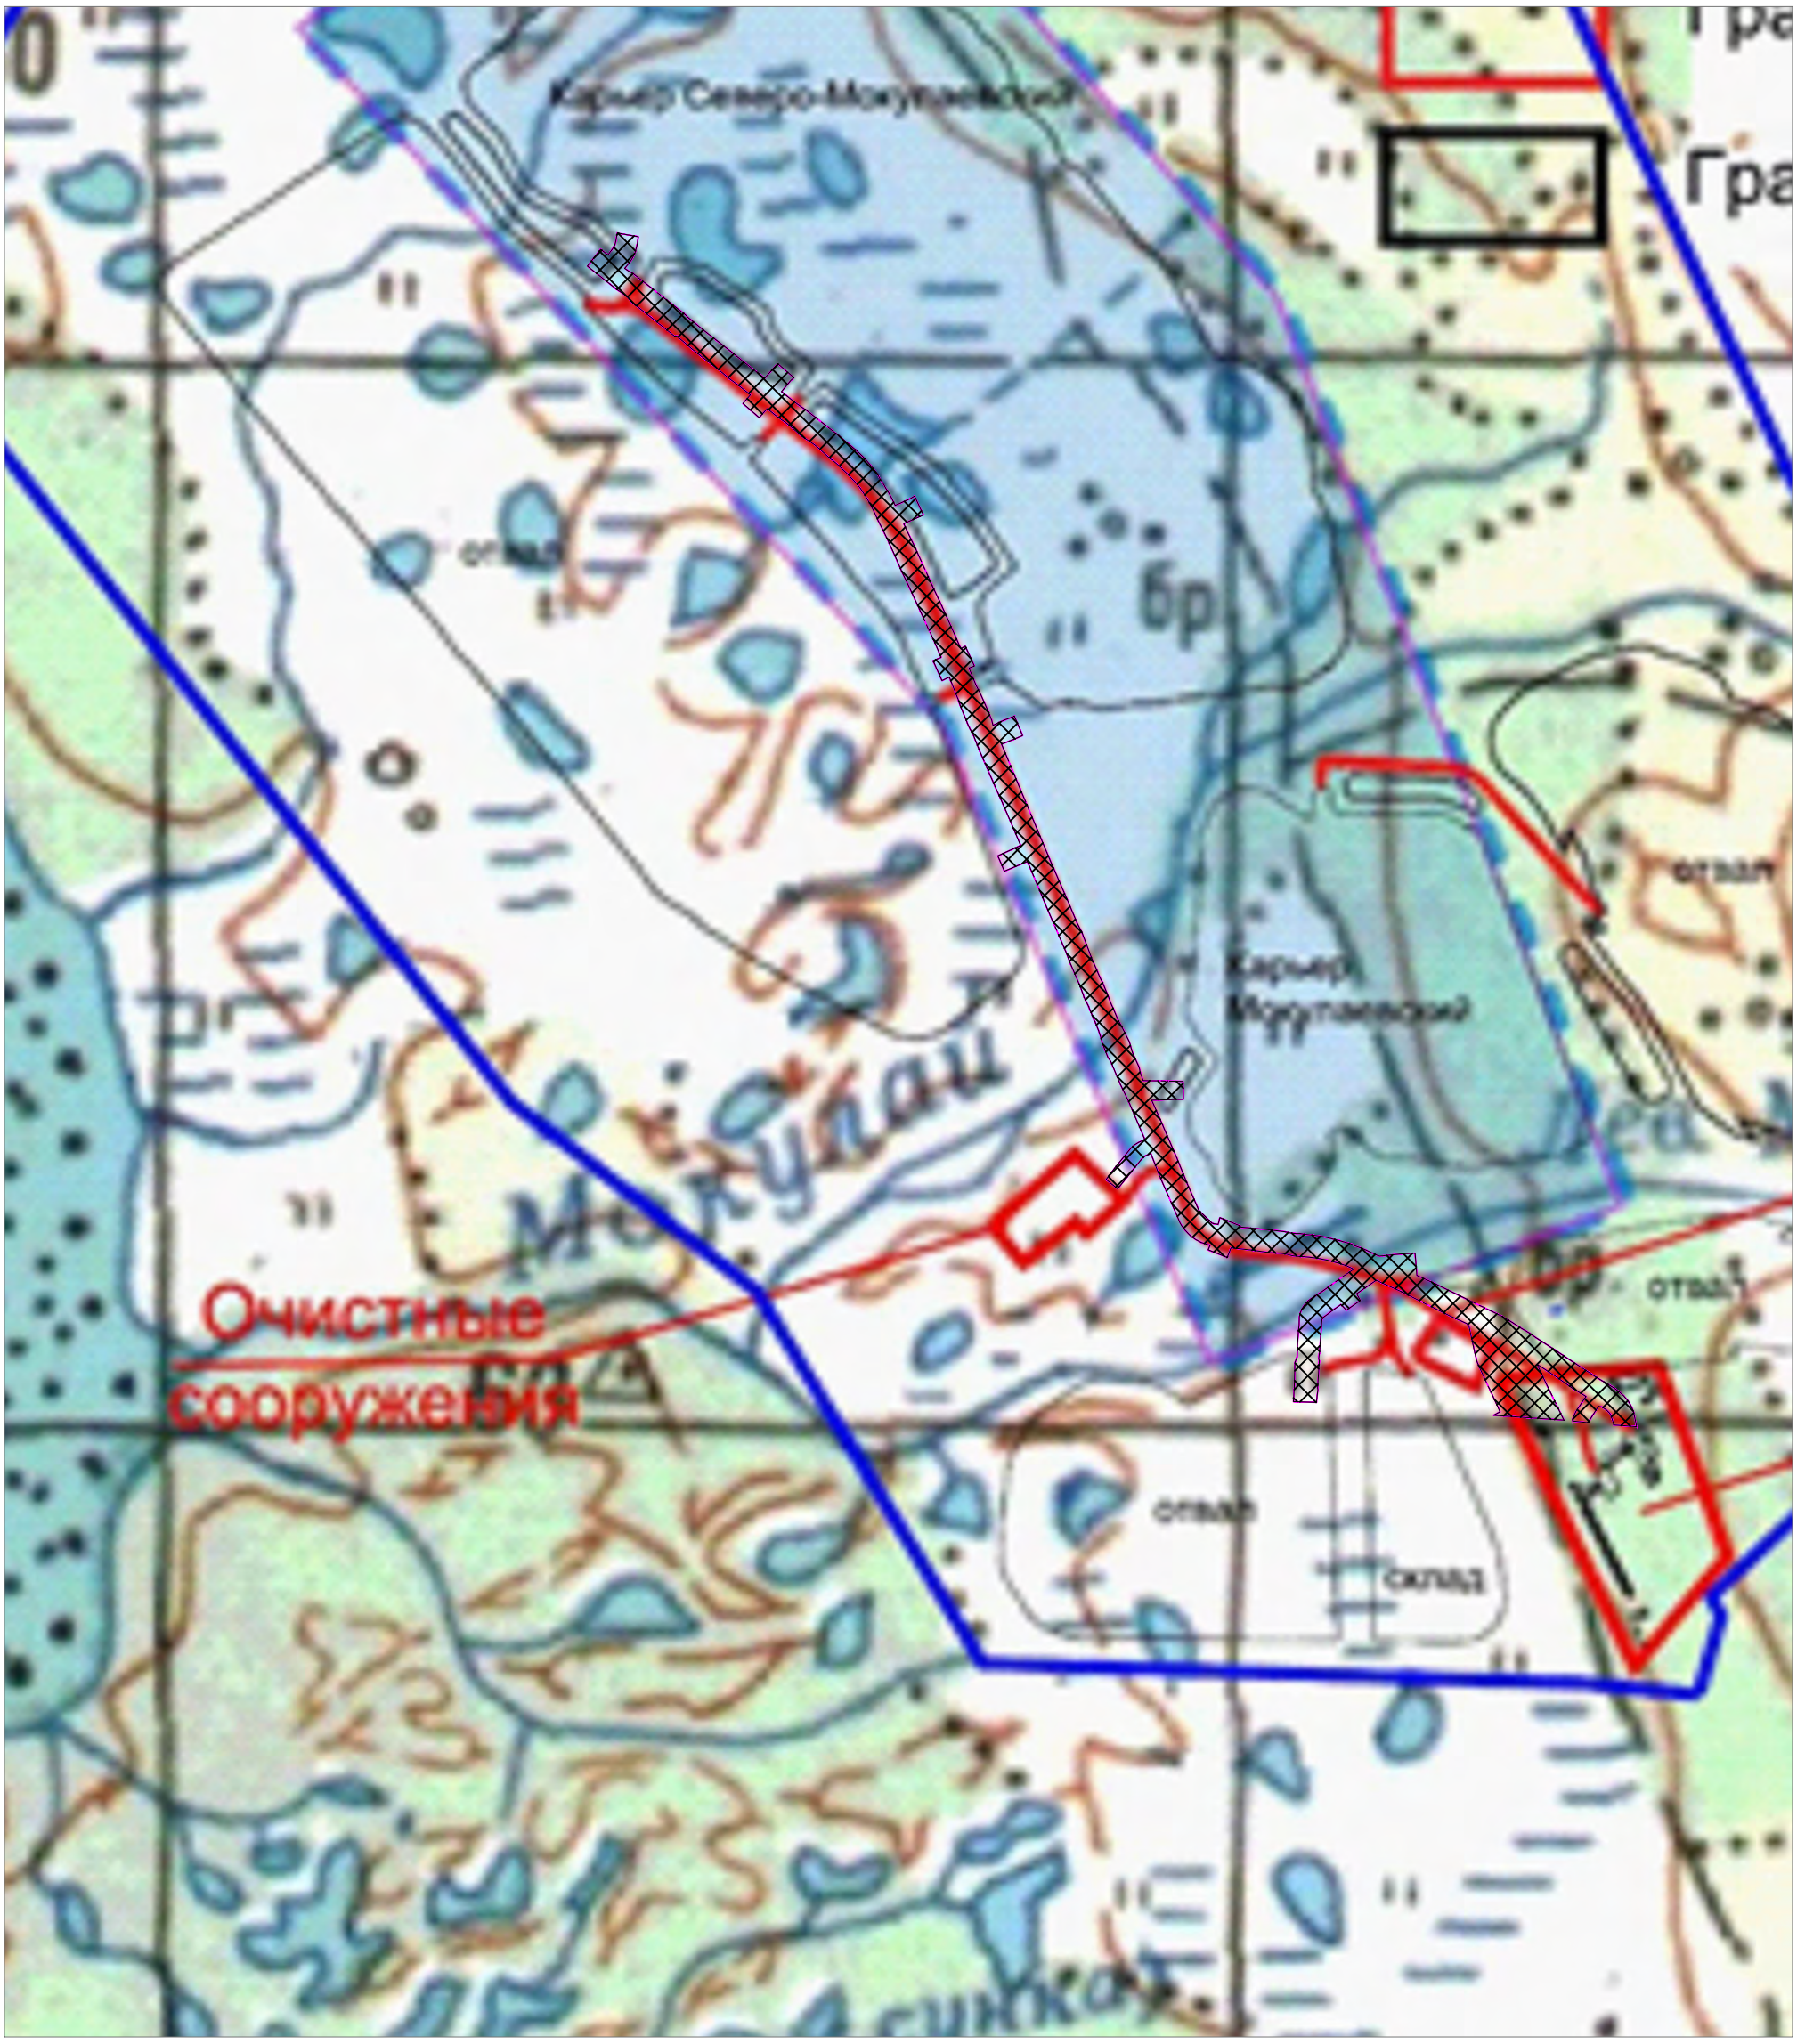

Условные обозначения

- Границы территории, в отношении которой осуществляется подготовка проекта планировки и межевания
- Границы зон планируемого размещения линейных объектов

Согласовано

Взам. инв. №


Подп. и дата

Инв. № подл.

Проект планировки и межевания территории для размещения линейного объекта

"Месторождение Мокулаевское. Добыча известняка"

Схема использования территории в период подготовки проекта планировки территории (материалы по обоснованию) М 1:2 000

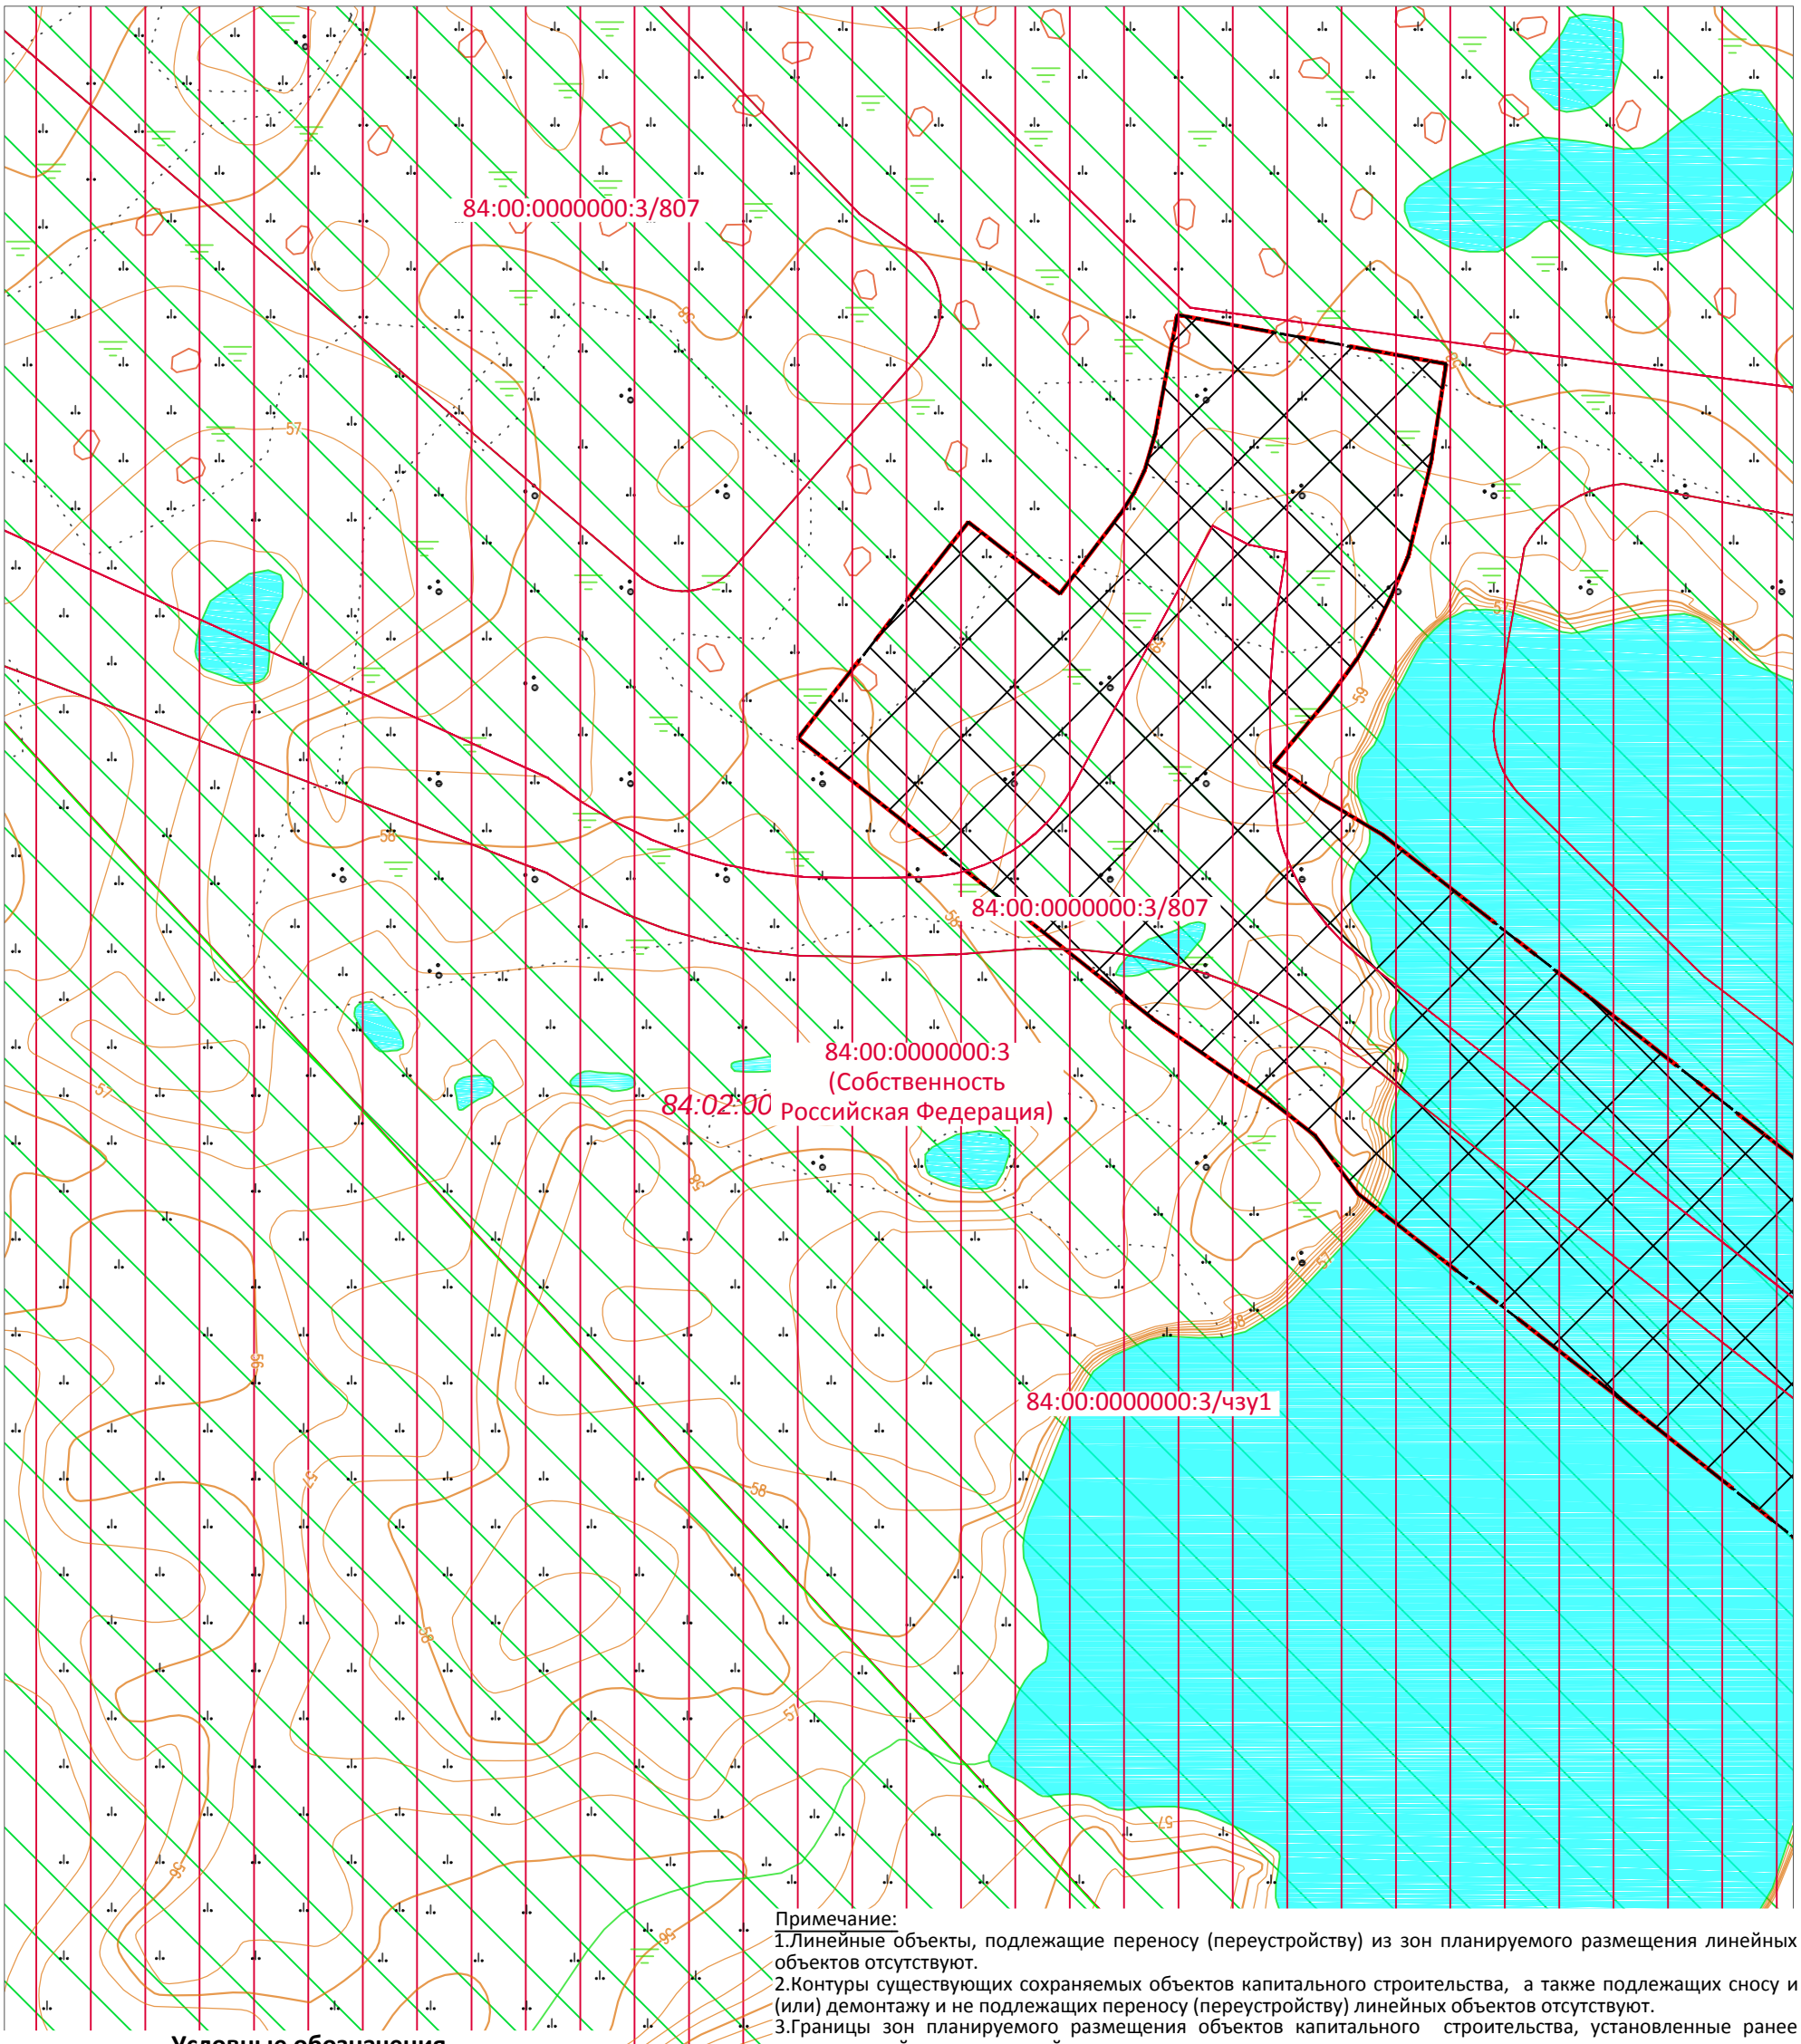

Примечание:

1.Линейные объекты, подлежащие переносу (переустройству) из зон планируемого размещения линейных объектов отсутствуют.

2.Контуры существующих сохраняемых объектов капитального строительства, а также подлежащих сносу и (или) демонтажу и не подлежащих переносу (переустройству) линейных объектов отсутствуют.

3.Границы зон планируемого размещения объектов капитального строительства, установленные ранее утвержденной документацией по планировке территории, в случае планируемого размещения таковых в границах территории, в отношении которой осуществляется подготовка проекта планировки отсутствуют.

4.Граница проектирования располагается частично на землях лесного фонда, частично на землях сельскохозяйственного назначения.

5.Существующие объекты капитального строительства в границах проектирования отсутствуют.

Условные обозначения

- Границы территории, в отношении которой осуществляется подготовка проекта планировки
- Граница зоны планируемого размещения линейного объекта
- 84:02:0020102 Номер кадастрового квартала
- Земли лесного фонда
- Границы существующих земельных участков
- 84:00:0000000:3 (Собственность Российская Федерация) Кадастровый номер части существующего земельного участка и форма собственности

Изм.	Кол.уч.	Лист	N док.	Подпись	Дата
ГИП		Панасюк С.В.			01.21
Инж.землеустр		Лапин Р.В.			01.21
Н.контр.		Еремин М.А			01.21

ШИФР: 0135-2021

Красноярский край, Таймырский Долгано-Ненецкий муниципальный район, МО г. Дудинка

Проект планировки и межевания территории для размещения линейного объекта: "Месторождение Мокулаевское. Добыча известняка"	Стадия	Лист	Листов
	ПП	1	11
Схема использования территории в период подготовки проекта планировки территории (материалы по обоснованию) М1:2000	ООО "ИТЦ "ЗемЛесПроект"		

Формат А3

Согласовано

Взам. инв. №


Подп. и дата

Инв. № подл.

Проект планировки и межевания территории для размещения линейного объекта

"Месторождение Мокулаевское. Добыча известняка"

Схема использования территории в период подготовки проекта планировки территории (материалы по обоснованию) М 1:2 000

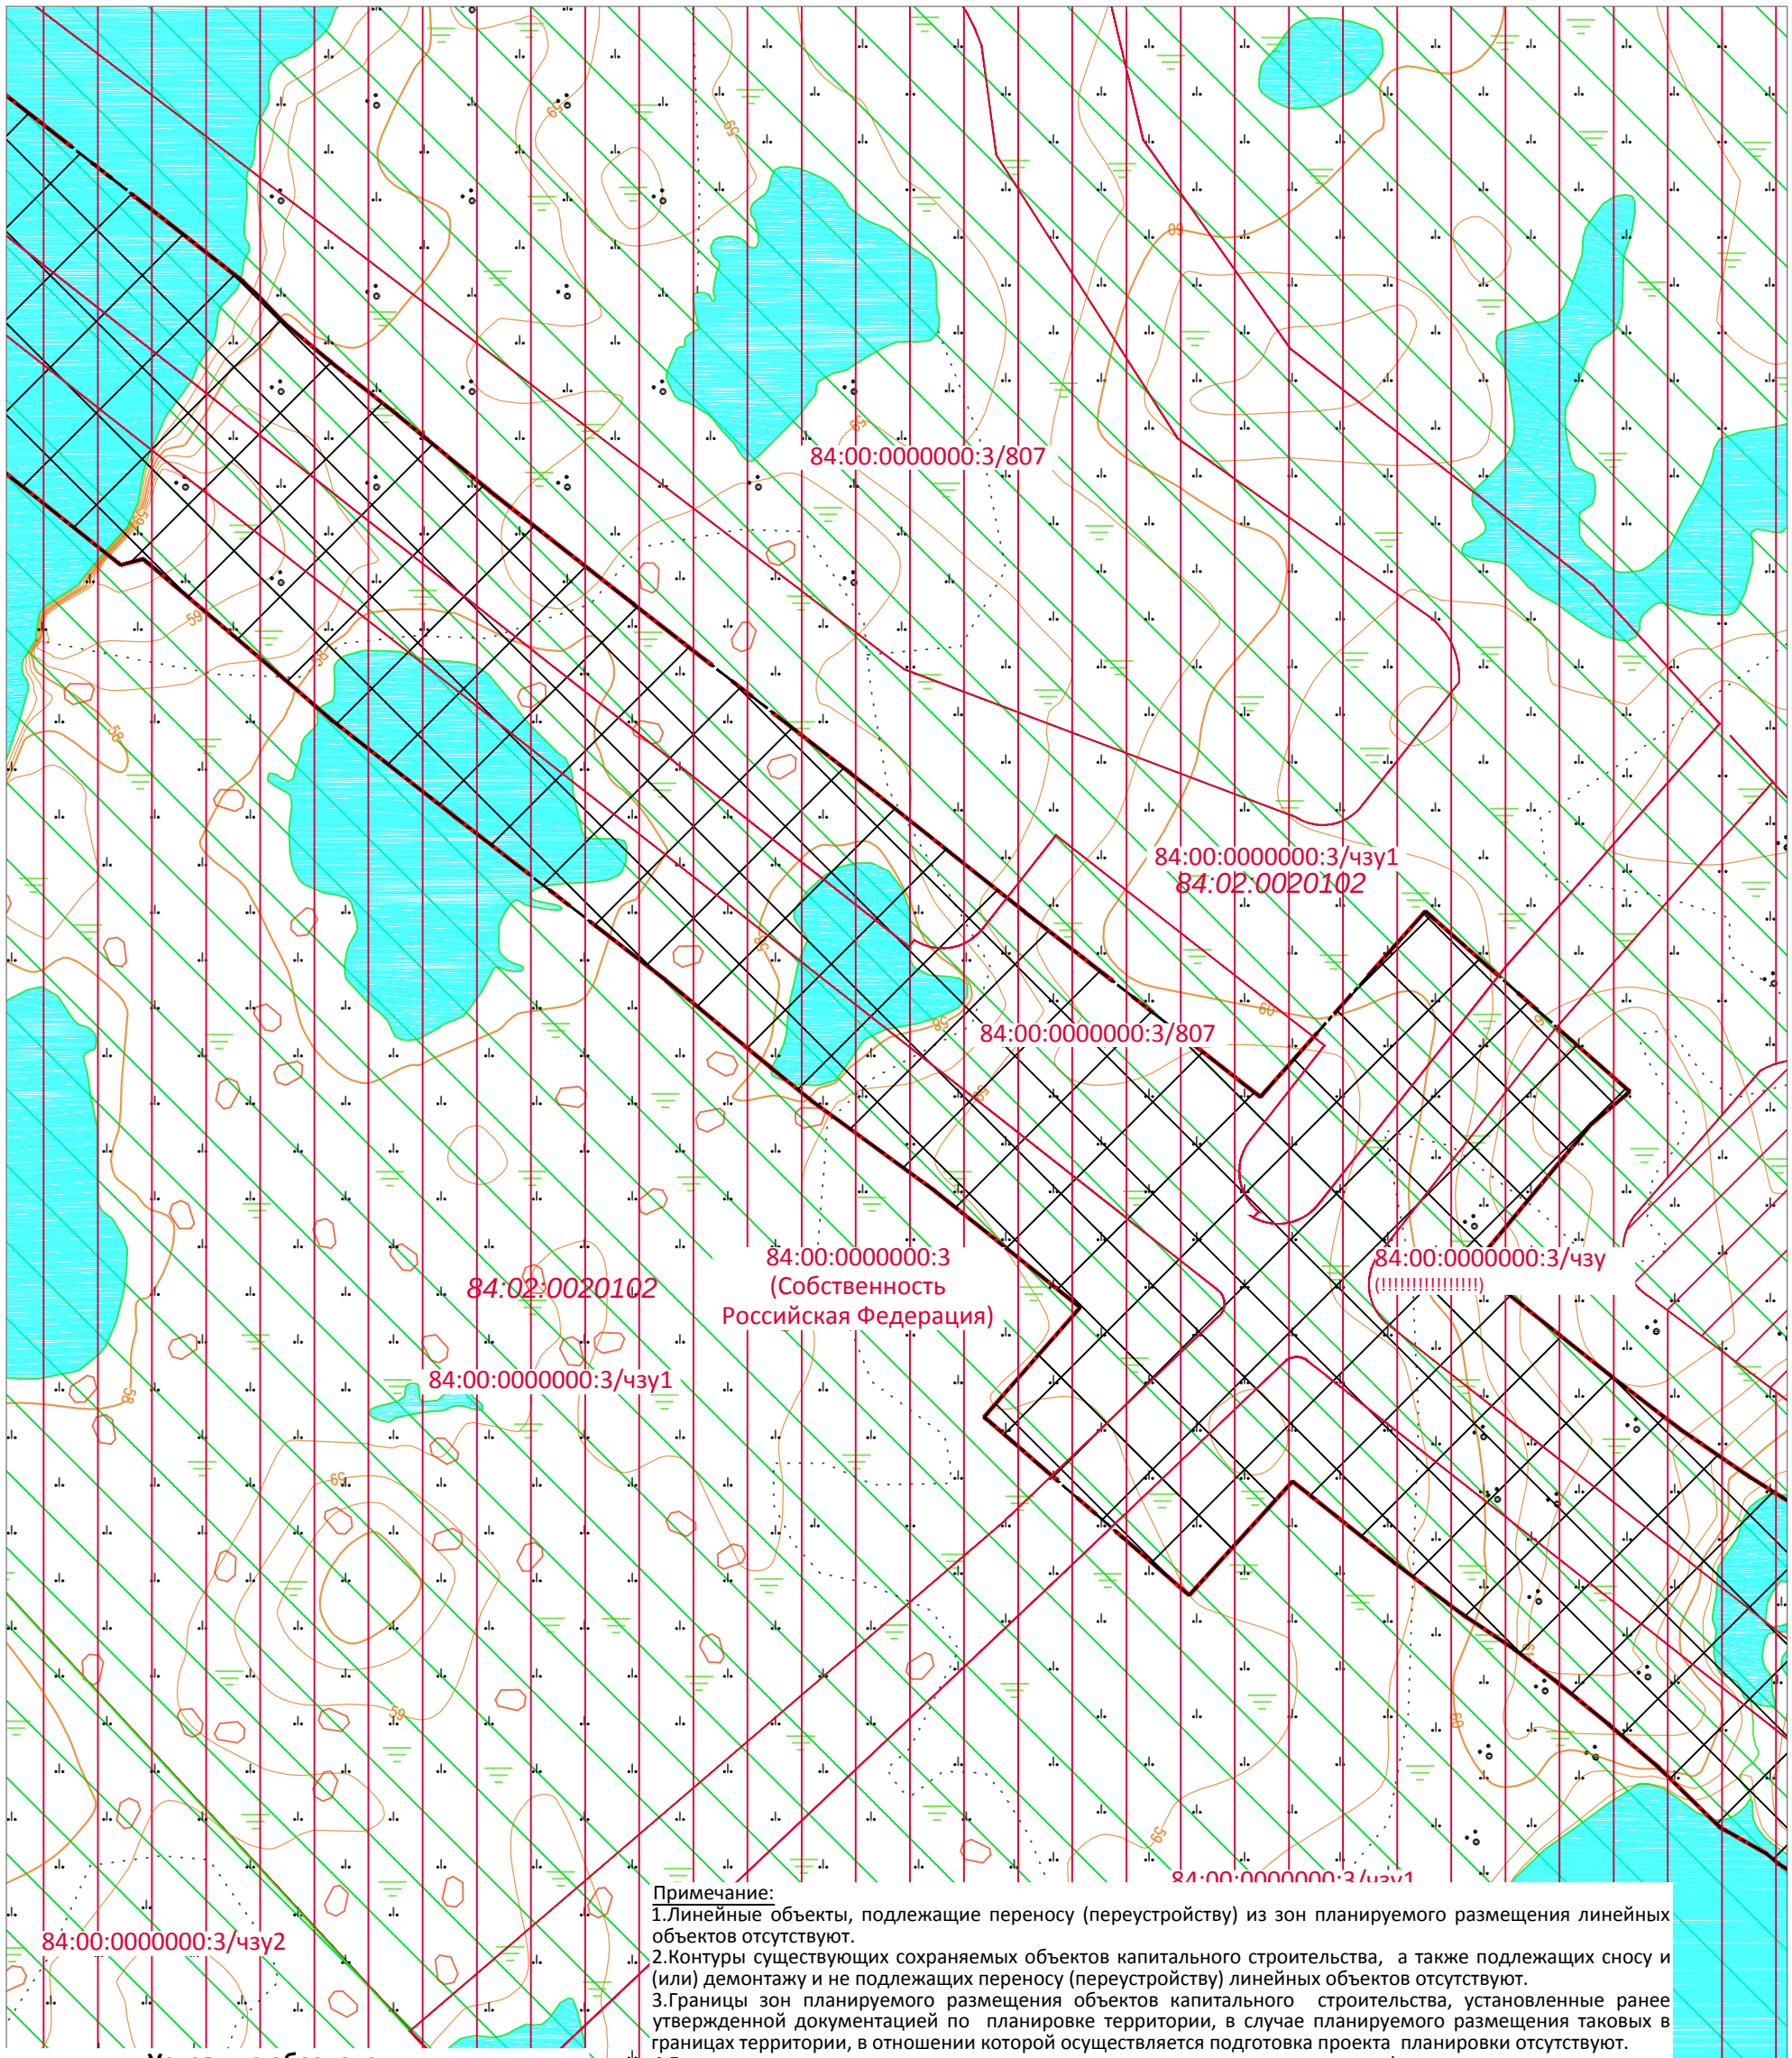

Примечание:

1.Линейные объекты, подлежащие переносу (переустройству) из зон планируемого размещения линейных объектов отсутствуют.

2.Контуры существующих сохраняемых объектов капитального строительства, а также подлежащих сносу и (или) демонтажу и не подлежащих переносу (переустройству) линейных объектов отсутствуют.

3.Границы зон планируемого размещения объектов капитального строительства, установленные ранее утвержденной документацией по планировке территории, в случае планируемого размещения таковых в границах территории, в отношении которой осуществляется подготовка проекта планировки отсутствуют.

4.Граница проектирования располагается частично на землях лесного фонда, частично на землях сельскохозяйственного назначения.

5.Существующие объекты капитального строительства в границах проектирования отсутствуют.

Условные обозначения

- Границы территории, в отношении которой осуществляется подготовка проекта планировки
- Граница зоны планируемого размещения линейного объекта
- *84:02:0020102* Номер кадастрового квартала
- Земли лесного фонда
- Границы существующих земельных участков
- 84:00:0000000:3 (Собственность Российская Федерация) Кадастровый номер части существующего земельного участка и форма собственности

Изм.	Кол.уч.	Лист	N док.	Подпись	Дата
ГИП		Панасюк С.В.			01.21
Инж.землеустр.		Лапин Р.В.			01.21
Н.контр.		Еремин М.А			01.21

ШИФР: 0135-2021

Красноярский край, Таймырский Долгано-Ненецкий муниципальный район, МО г. Дудинка

Проект планировки и межевания территории для размещения линейного объекта: "Месторождение Мокулаевское. Добыча известняка"

Стадия	Лист	Листов
ПП	2	11

Схема использования территории в период подготовки проекта планировки территории (материалы по обоснованию) М1:2000

ООО "ИТЦ "ЗемЛесПроект"

Формат А3

Согласовано

Взам. инв. №


Подп. и дата

Инв. № подл.

Проект планировки и межевания территории для размещения линейного объекта

"Месторождение Мокулаевское. Добыча известняка"

Схема использования территории в период подготовки проекта планировки территории (материалы по обоснованию) М 1:2 000

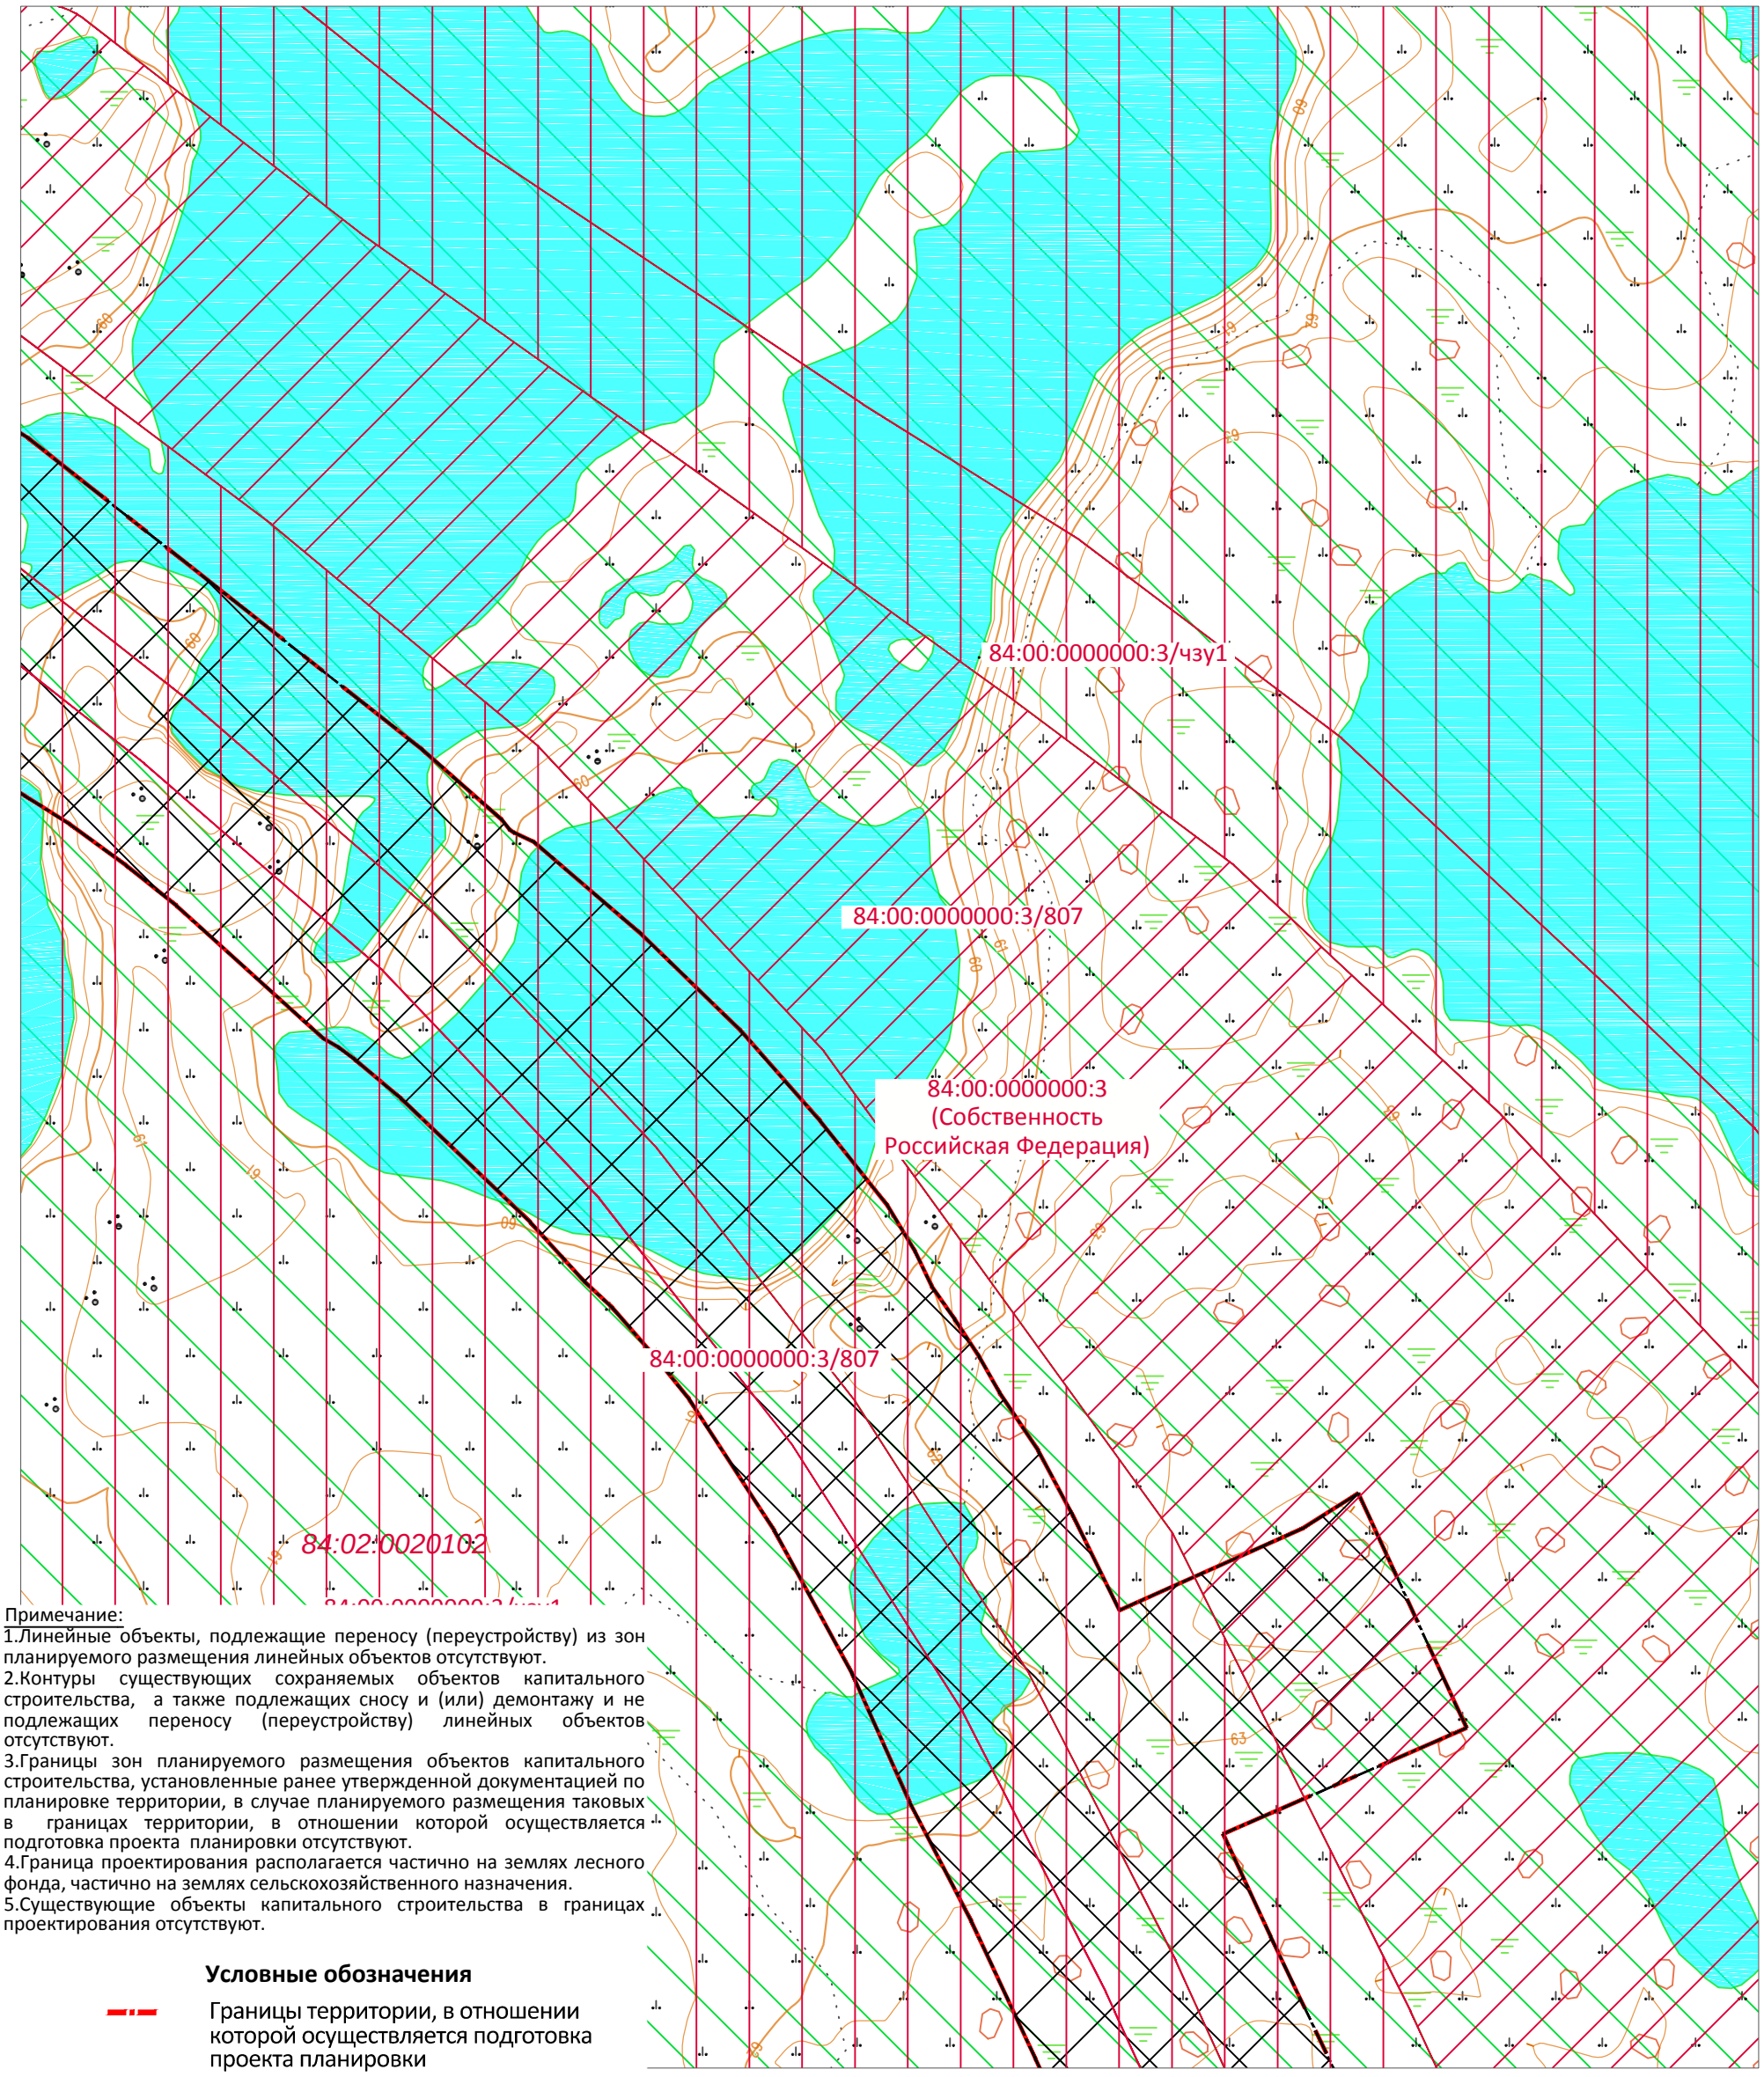

Примечание:

1.Линейные объекты, подлежащие переносу (переустройству) из зон планируемого размещения линейных объектов отсутствуют.

2.Контуры существующих сохраняемых объектов капитального строительства, а также подлежащих сносу и (или) демонтажу и не подлежащих переносу (переустройству) линейных объектов отсутствуют.

3.Границы зон планируемого размещения объектов капитального строительства, установленные ранее утвержденной документацией по планировке территории, в случае планируемого размещения таковых в границах территории, в отношении которой осуществляется подготовка проекта планировки отсутствуют.

4.Граница проектирования располагается частично на землях лесного фонда, частично на землях сельскохозяйственного назначения.

5.Существующие объекты капитального строительства в границах проектирования отсутствуют.

Условные обозначения

- Границы территории, в отношении которой осуществляется подготовка проекта планировки
- Граница зоны планируемого размещения линейного объекта
- *84:02:0020102* — Номер кадастрового квартала
- Земли лесного фонда
- Границы существующих земельных участков
- 84:00:0000000:3 (Собственность Российская Федерация) — Кадастровый номер части существующего земельного участка и форма собственности

Изм.	Кол.уч.	Лист	N док.	Подпись	Дата
ГИП		Панасюк С.В.			01.21
Инж.землеустр		Лапин Р.В.			01.21
Н.контр.		Еремин М.А			01.21

ШИФР: 0135-2021

Красноярский край, Таймырский Долгано-Ненецкий муниципальный район, МО г. Дудинка

Проект планировки и межевания территории для размещения линейного объекта: "Месторождение Мокулаевское. Добыча известняка"

Стадия	Лист	Листов
ПП	3	11

Схема использования территории в период подготовки проекта планировки территории (материалы по обоснованию) М1:2000

ООО "ИТЦ "ЗемЛесПроект"

Формат А3

Согласовано

Взам. инв. №


Подп. и дата

Инв. № подл.

Проект планировки и межевания территории для размещения линейного объекта

"Месторождение Мокулаевское. Добыча известняка"

Схема использования территории в период подготовки проекта планировки территории (материалы по обоснованию) М 1:2 000

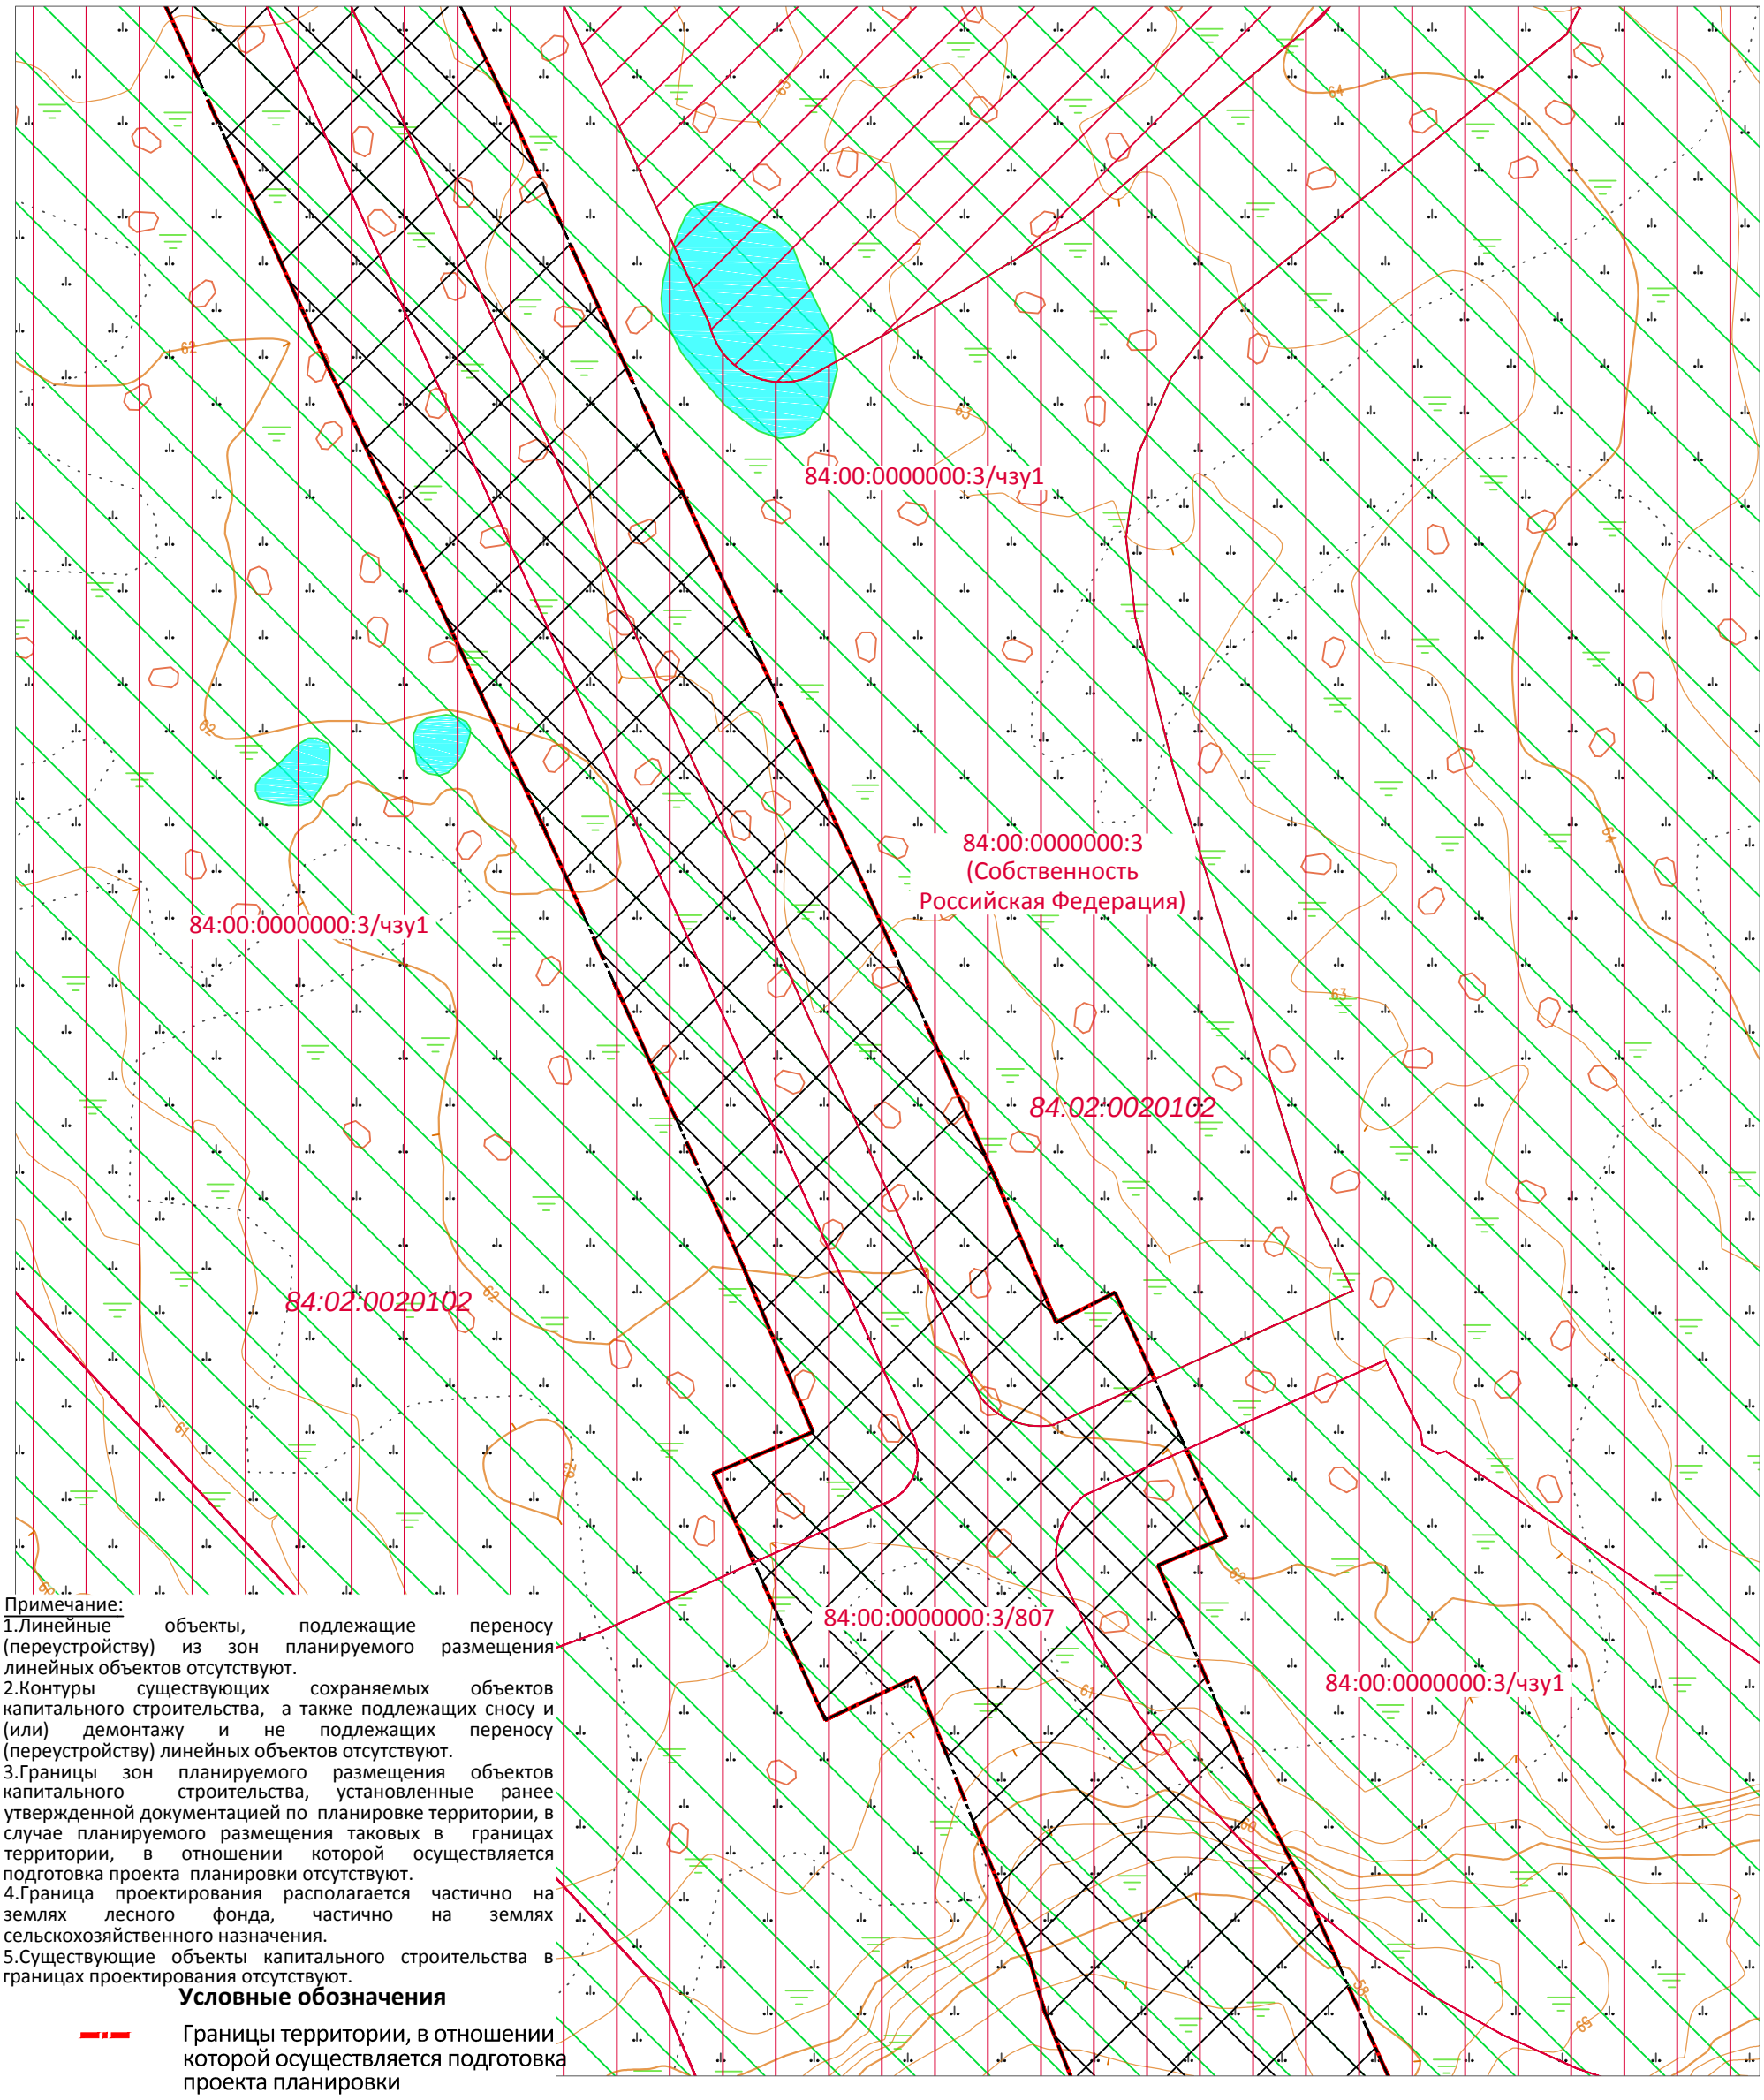

Примечание:

1.Линейные объекты, подлежащие переносу (переустройству) из зон планируемого размещения линейных объектов отсутствуют.

2.Контуры существующих сохраняемых объектов капитального строительства, а также подлежащих сносу и (или) демонтажу и не подлежащих переносу (переустройству) линейных объектов отсутствуют.

3.Границы зон планируемого размещения объектов капитального строительства, установленные ранее утвержденной документацией по планировке территории, в случае планируемого размещения таковых в границах территории, в отношении которой осуществляется подготовка проекта планировки отсутствуют.

4.Граница проектирования располагается частично на землях лесного фонда, частично на землях сельскохозяйственного назначения.

5.Существующие объекты капитального строительства в границах проектирования отсутствуют.

Условные обозначения

- Границы территории, в отношении которой осуществляется подготовка проекта планировки
- Граница зоны планируемого размещения линейного объекта
- *84:02:0020102* — Номер кадастрового квартала
- Земли лесного фонда
- Границы существующих земельных участков
- 84:00:0000000:3 (Собственность Российская Федерация) — Кадастровый номер части существующего земельного участка и форма собственности

Изм.	Кол.уч	Лист	N док.	Подпись	Дата
ГИП		Панасюк С.В.			01.21
Инж.землеустр		Лапин Р.В.			01.21
Н.контр.		Еремин М.А			01.21

ШИФР: 0135-2021

Красноярский край, Таймырский Долгано-Ненецкий муниципальный район, МО г. Дудинка

Проект планировки и межевания территории для размещения линейного объекта: "Месторождение Мокулаевское. Добыча известняка"

Стадия	Лист	Листов
ПП	4	11

Схема использования территории в период подготовки проекта планировки территории (материалы по обоснованию) М1:2000

ООО "ИТЦ "ЗемЛесПроект"

Формат А3

Согласовано

Взам. инв. №


Подп. и дата

Инв. № подл.

Проект планировки и межевания территории для размещения линейного объекта

"Месторождение Мокулаевское. Добыча известняка"

Схема использования территории в период подготовки проекта планировки территории (материалы по обоснованию) М 1:2 000

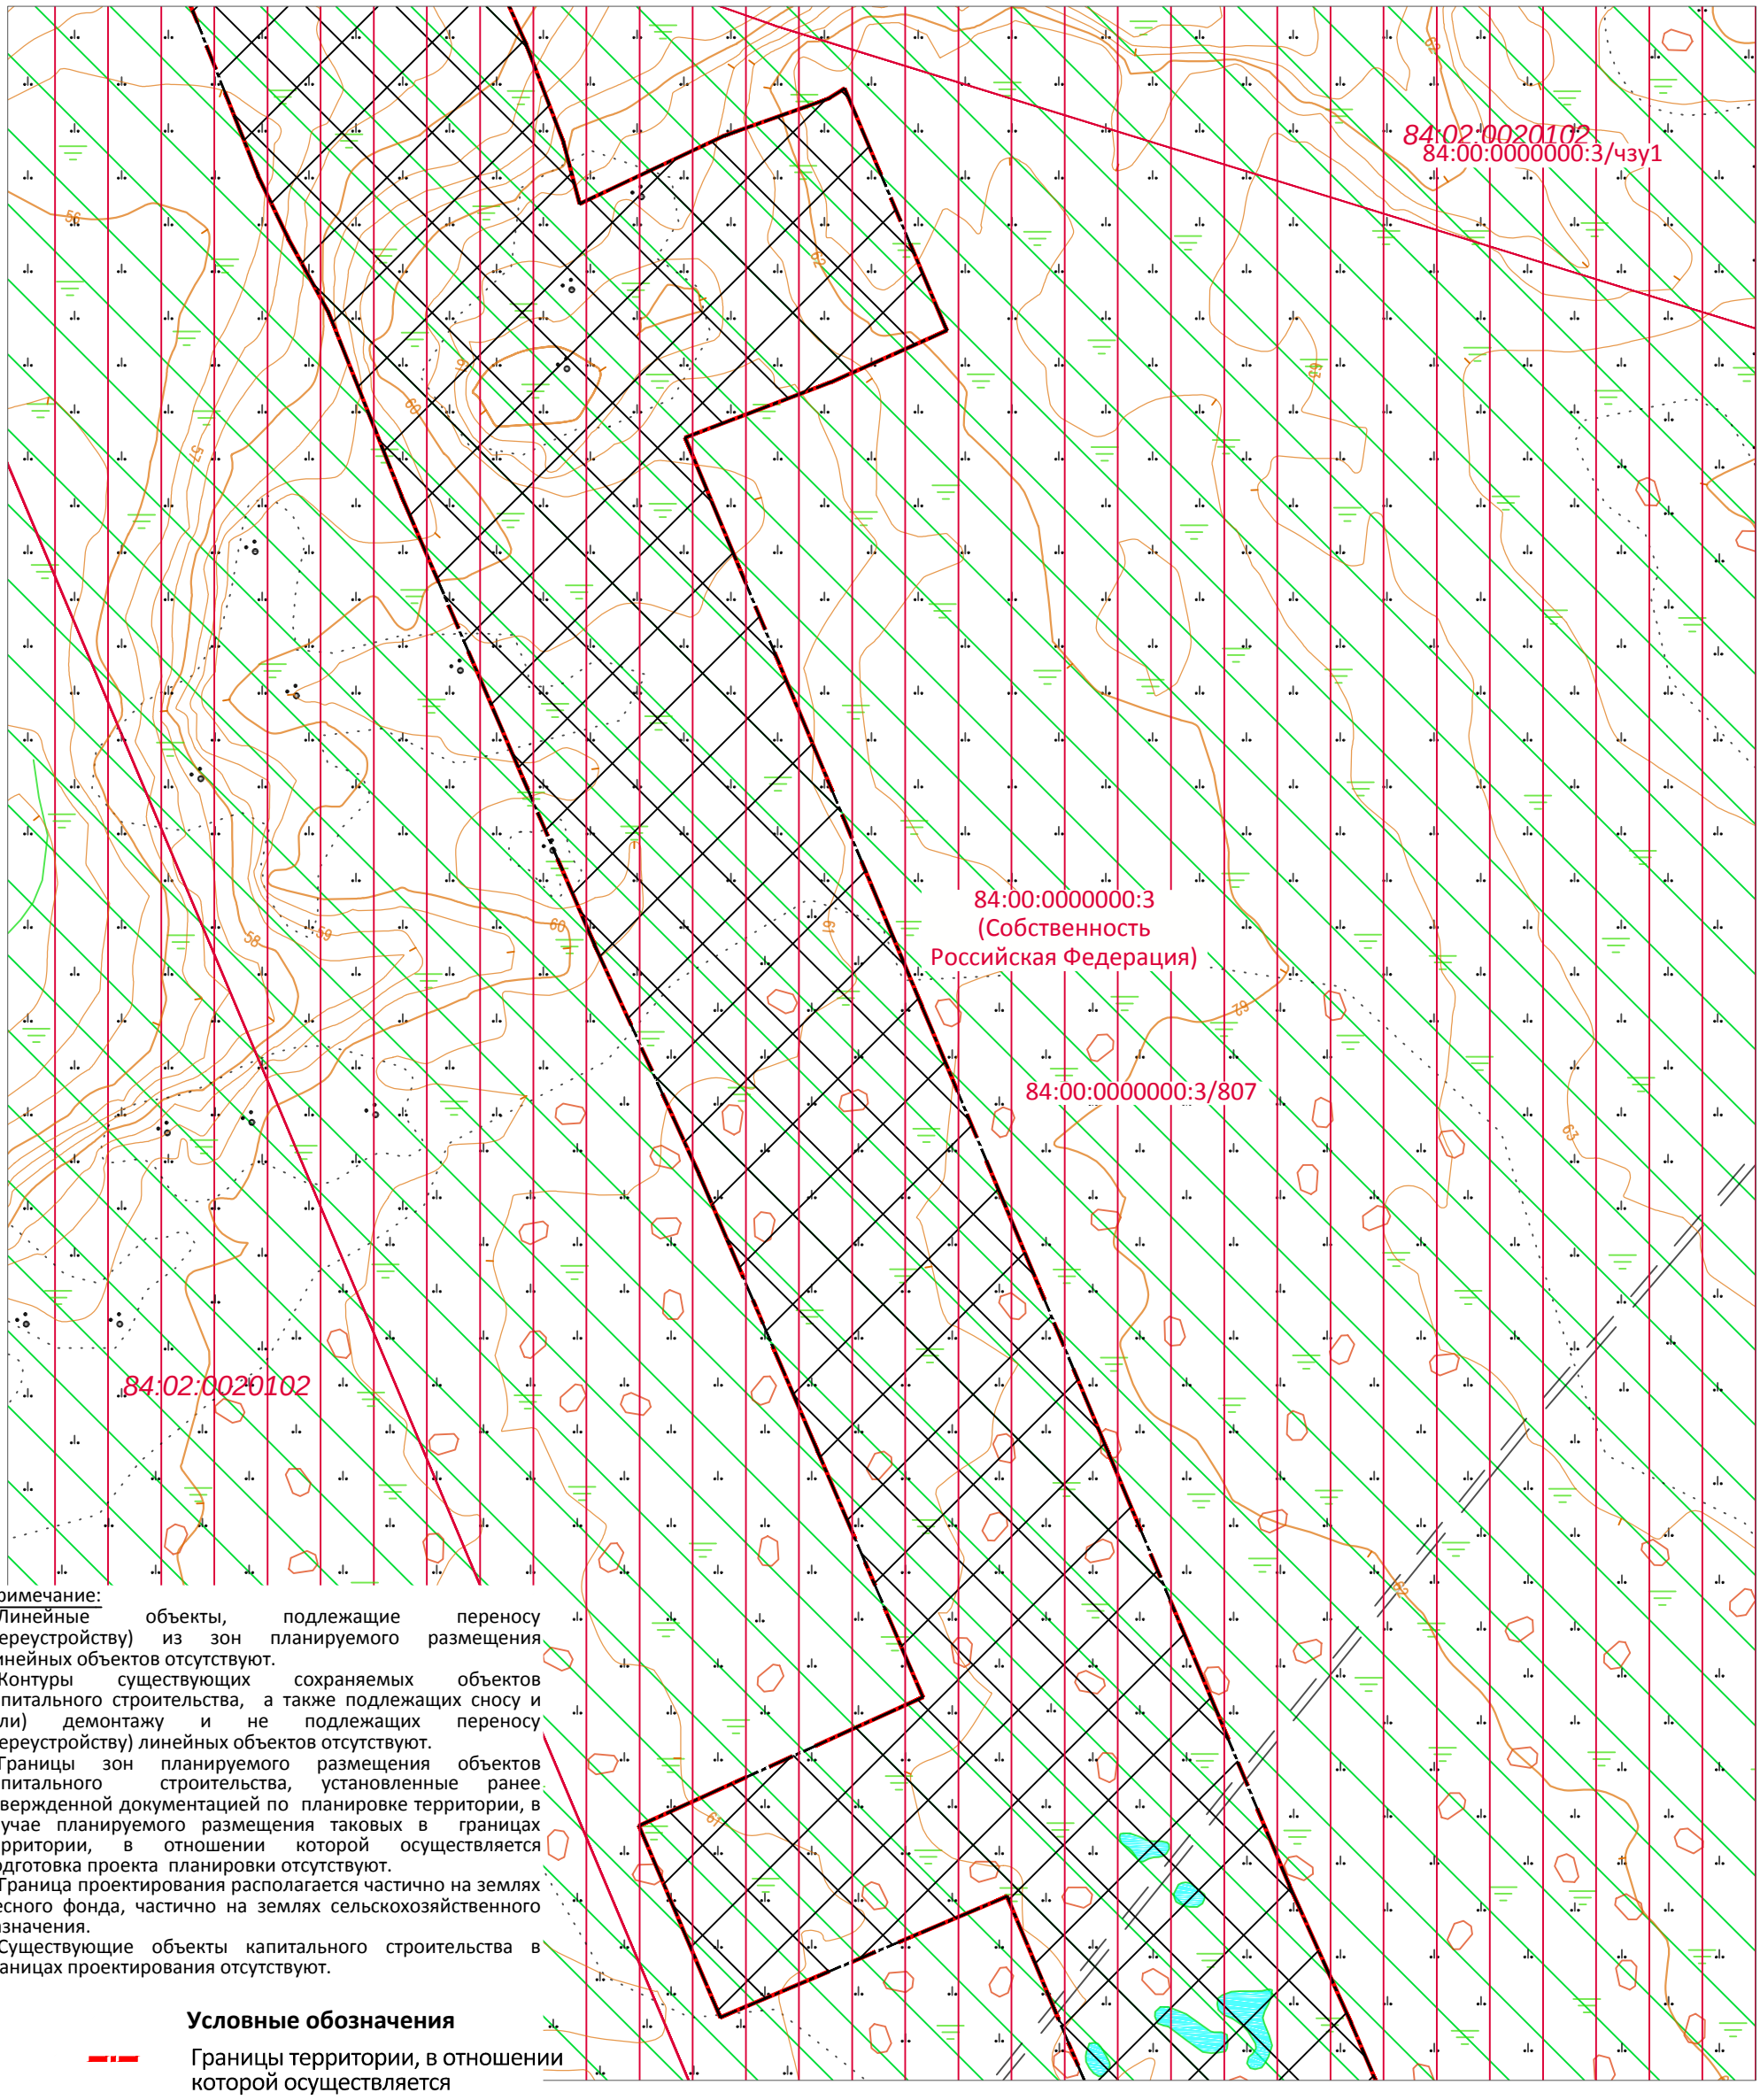

Примечание:

1.Линейные объекты, подлежащие переносу (переустройству) из зон планируемого размещения линейных объектов отсутствуют.

2.Контуры существующих сохраняемых объектов капитального строительства, а также подлежащих сносу и (или) демонтажу и не подлежащих переносу (переустройству) линейных объектов отсутствуют.

3.Границы зон планируемого размещения объектов капитального строительства, установленные ранее утвержденной документацией по планировке территории, в случае планируемого размещения таковых в границах территории, в отношении которой осуществляется подготовка проекта планировки отсутствуют.

4.Граница проектирования располагается частично на землях лесного фонда, частично на землях сельскохозяйственного назначения.

5.Существующие объекты капитального строительства в границах проектирования отсутствуют.

Условные обозначения

- Границы территории, в отношении которой осуществляется подготовка проекта планировки
- Граница зоны планируемого размещения линейного объекта
- 84:02:0020102 — Номер кадастрового квартала
- Земли лесного фонда
- Границы существующих земельных участков
- 84:00:0000000:3 (Собственность Российская Федерация) — Кадастровый номер части существующего земельного участка и форма собственности

Изм.	Кол.уч	Лист	N док.	Подпись	Дата
ГИП		Панасюк С.В.			01.21
Инж.землеустр		Лапин Р.В.			01.21
Н.контр.		Еремин М.А			01.21

ШИФР: 0135-2021

Красноярский край, Таймырский Долгано-Ненецкий муниципальный район, МО г. Дудинка

Проект планировки и межевания территории для размещения линейного объекта: "Месторождение Мокулаевское. Добыча известняка"	Стадия	Лист	Листов
	ПП	5	11

Схема использования территории в период подготовки проекта планировки территории (материалы по обоснованию) М1:2000

ООО "ИТЦ "ЗемЛесПроект"

Формат А3

Согласовано

Взам. инв. №


Подп. и дата

Инв. № подл.

Проект планировки и межевания территории для размещения линейного объекта

"Месторождение Мокулаевское. Добыча известняка"

Схема использования территории в период подготовки проекта планировки территории (материалы по обоснованию) М 1:2 000

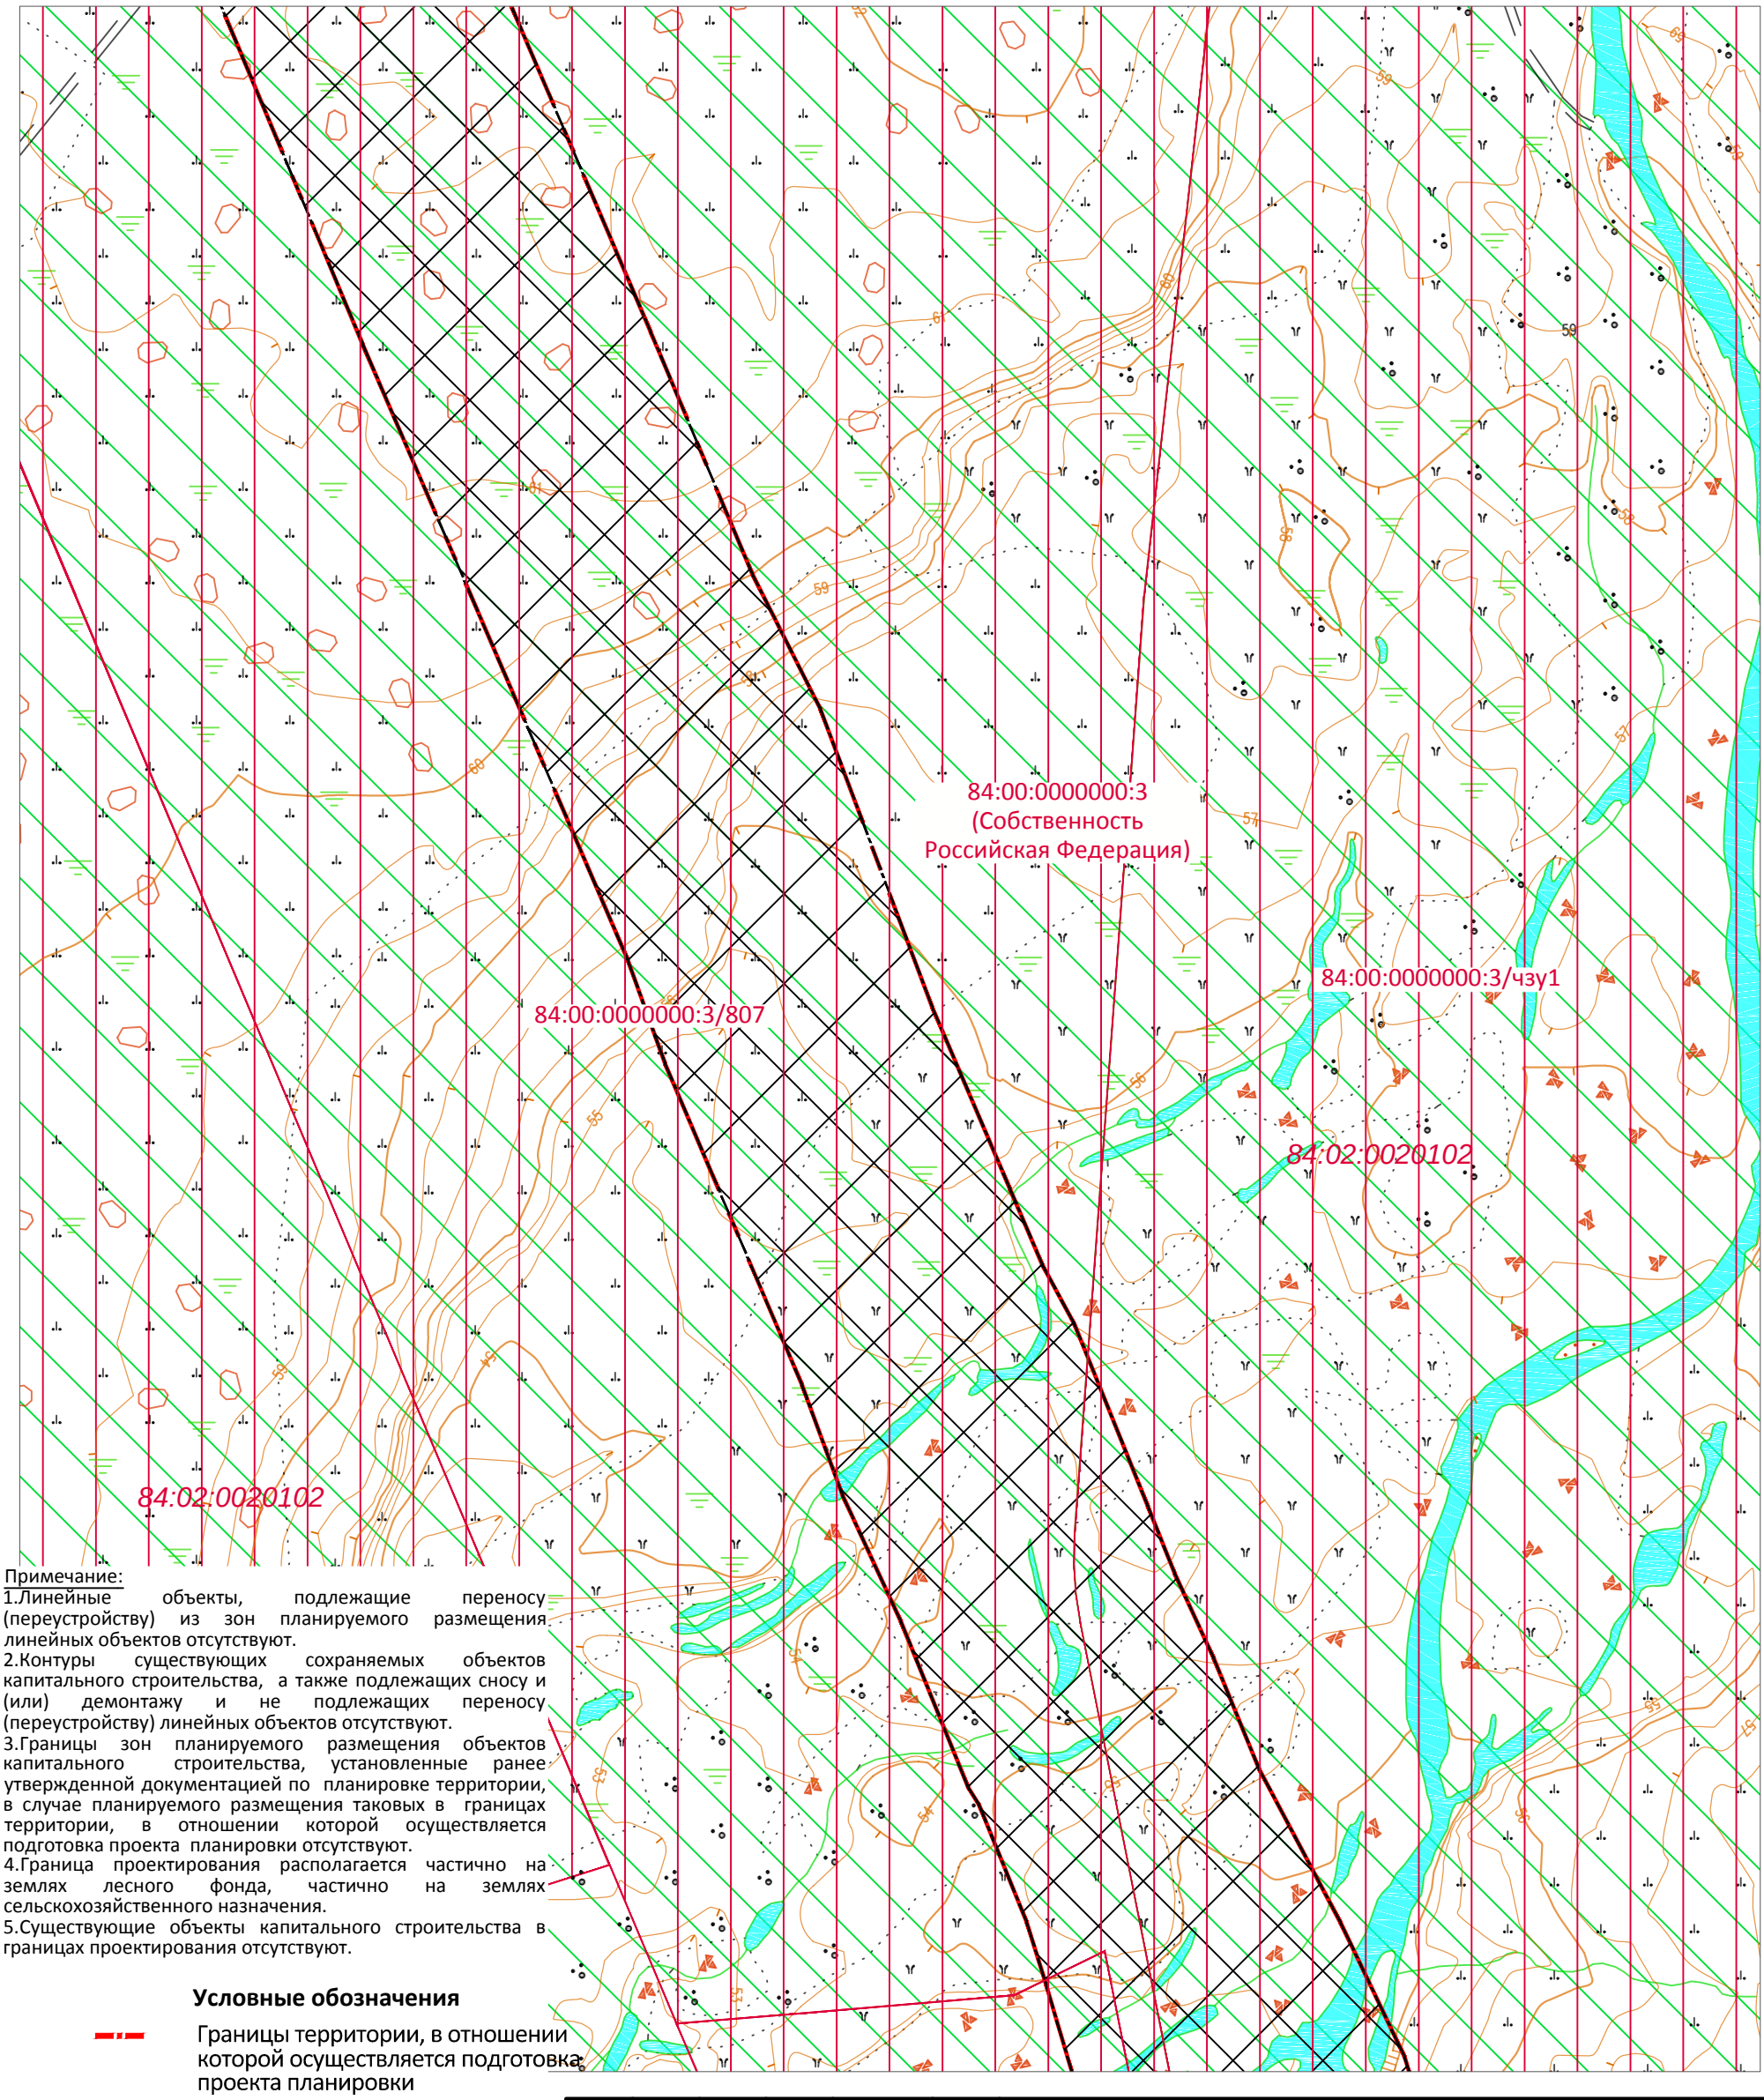

Примечание:

1.Линейные объекты, подлежащие переносу (переустройству) из зон планируемого размещения линейных объектов отсутствуют.

2.Контуры существующих сохраняемых объектов капитального строительства, а также подлежащих сносу и (или) демонтажу и не подлежащих переносу (переустройству) линейных объектов отсутствуют.

3.Границы зон планируемого размещения объектов капитального строительства, установленные ранее утвержденной документацией по планировке территории, в случае планируемого размещения таковых в границах территории, в отношении которой осуществляется подготовка проекта планировки отсутствуют.

4.Граница проектирования располагается частично на землях лесного фонда, частично на землях сельскохозяйственного назначения.

5.Существующие объекты капитального строительства в границах проектирования отсутствуют.

Условные обозначения

- Границы территории, в отношении которой осуществляется подготовка проекта планировки
- Граница зоны планируемого размещения линейного объекта
- *84:02:0020102* Номер кадастрового квартала
- Земли лесного фонда
- Границы существующих земельных участков
- 84:00:0000000:3 (Собственность Российская Федерация) Кадастровый номер части существующего земельного участка и форма собственности

Изм.	Кол.уч.	Лист	N док.	Подпись	Дата
ГИП		Панасюк С.В.			01.21
Инж.землеустр		Лапин Р.В.			01.21
Н.контр.		Еремин М.А			01.21

ШИФР: 0135-2021

Красноярский край, Таймырский Долгано-Ненецкий муниципальный район, МО г. Дудинка

Проект планировки и межевания территории для размещения линейного объекта: "Месторождение Мокулаевское. Добыча известняка"	Стадия	Лист	Листов
	ПП	6	11
Схема использования территории в период подготовки проекта планировки территории (материалы по обоснованию) М1:2000	ООО "ИТЦ "ЗемЛесПроект"		

Формат А3

Согласовано

Взам. инв. №


Подп. и дата

Инв. № подл.

Проект планировки и межевания территории для размещения линейного объекта

"Месторождение Мокулаевское. Добыча известняка"

Схема использования территории в период подготовки проекта планировки территории (материалы по обоснованию) М 1:2 000

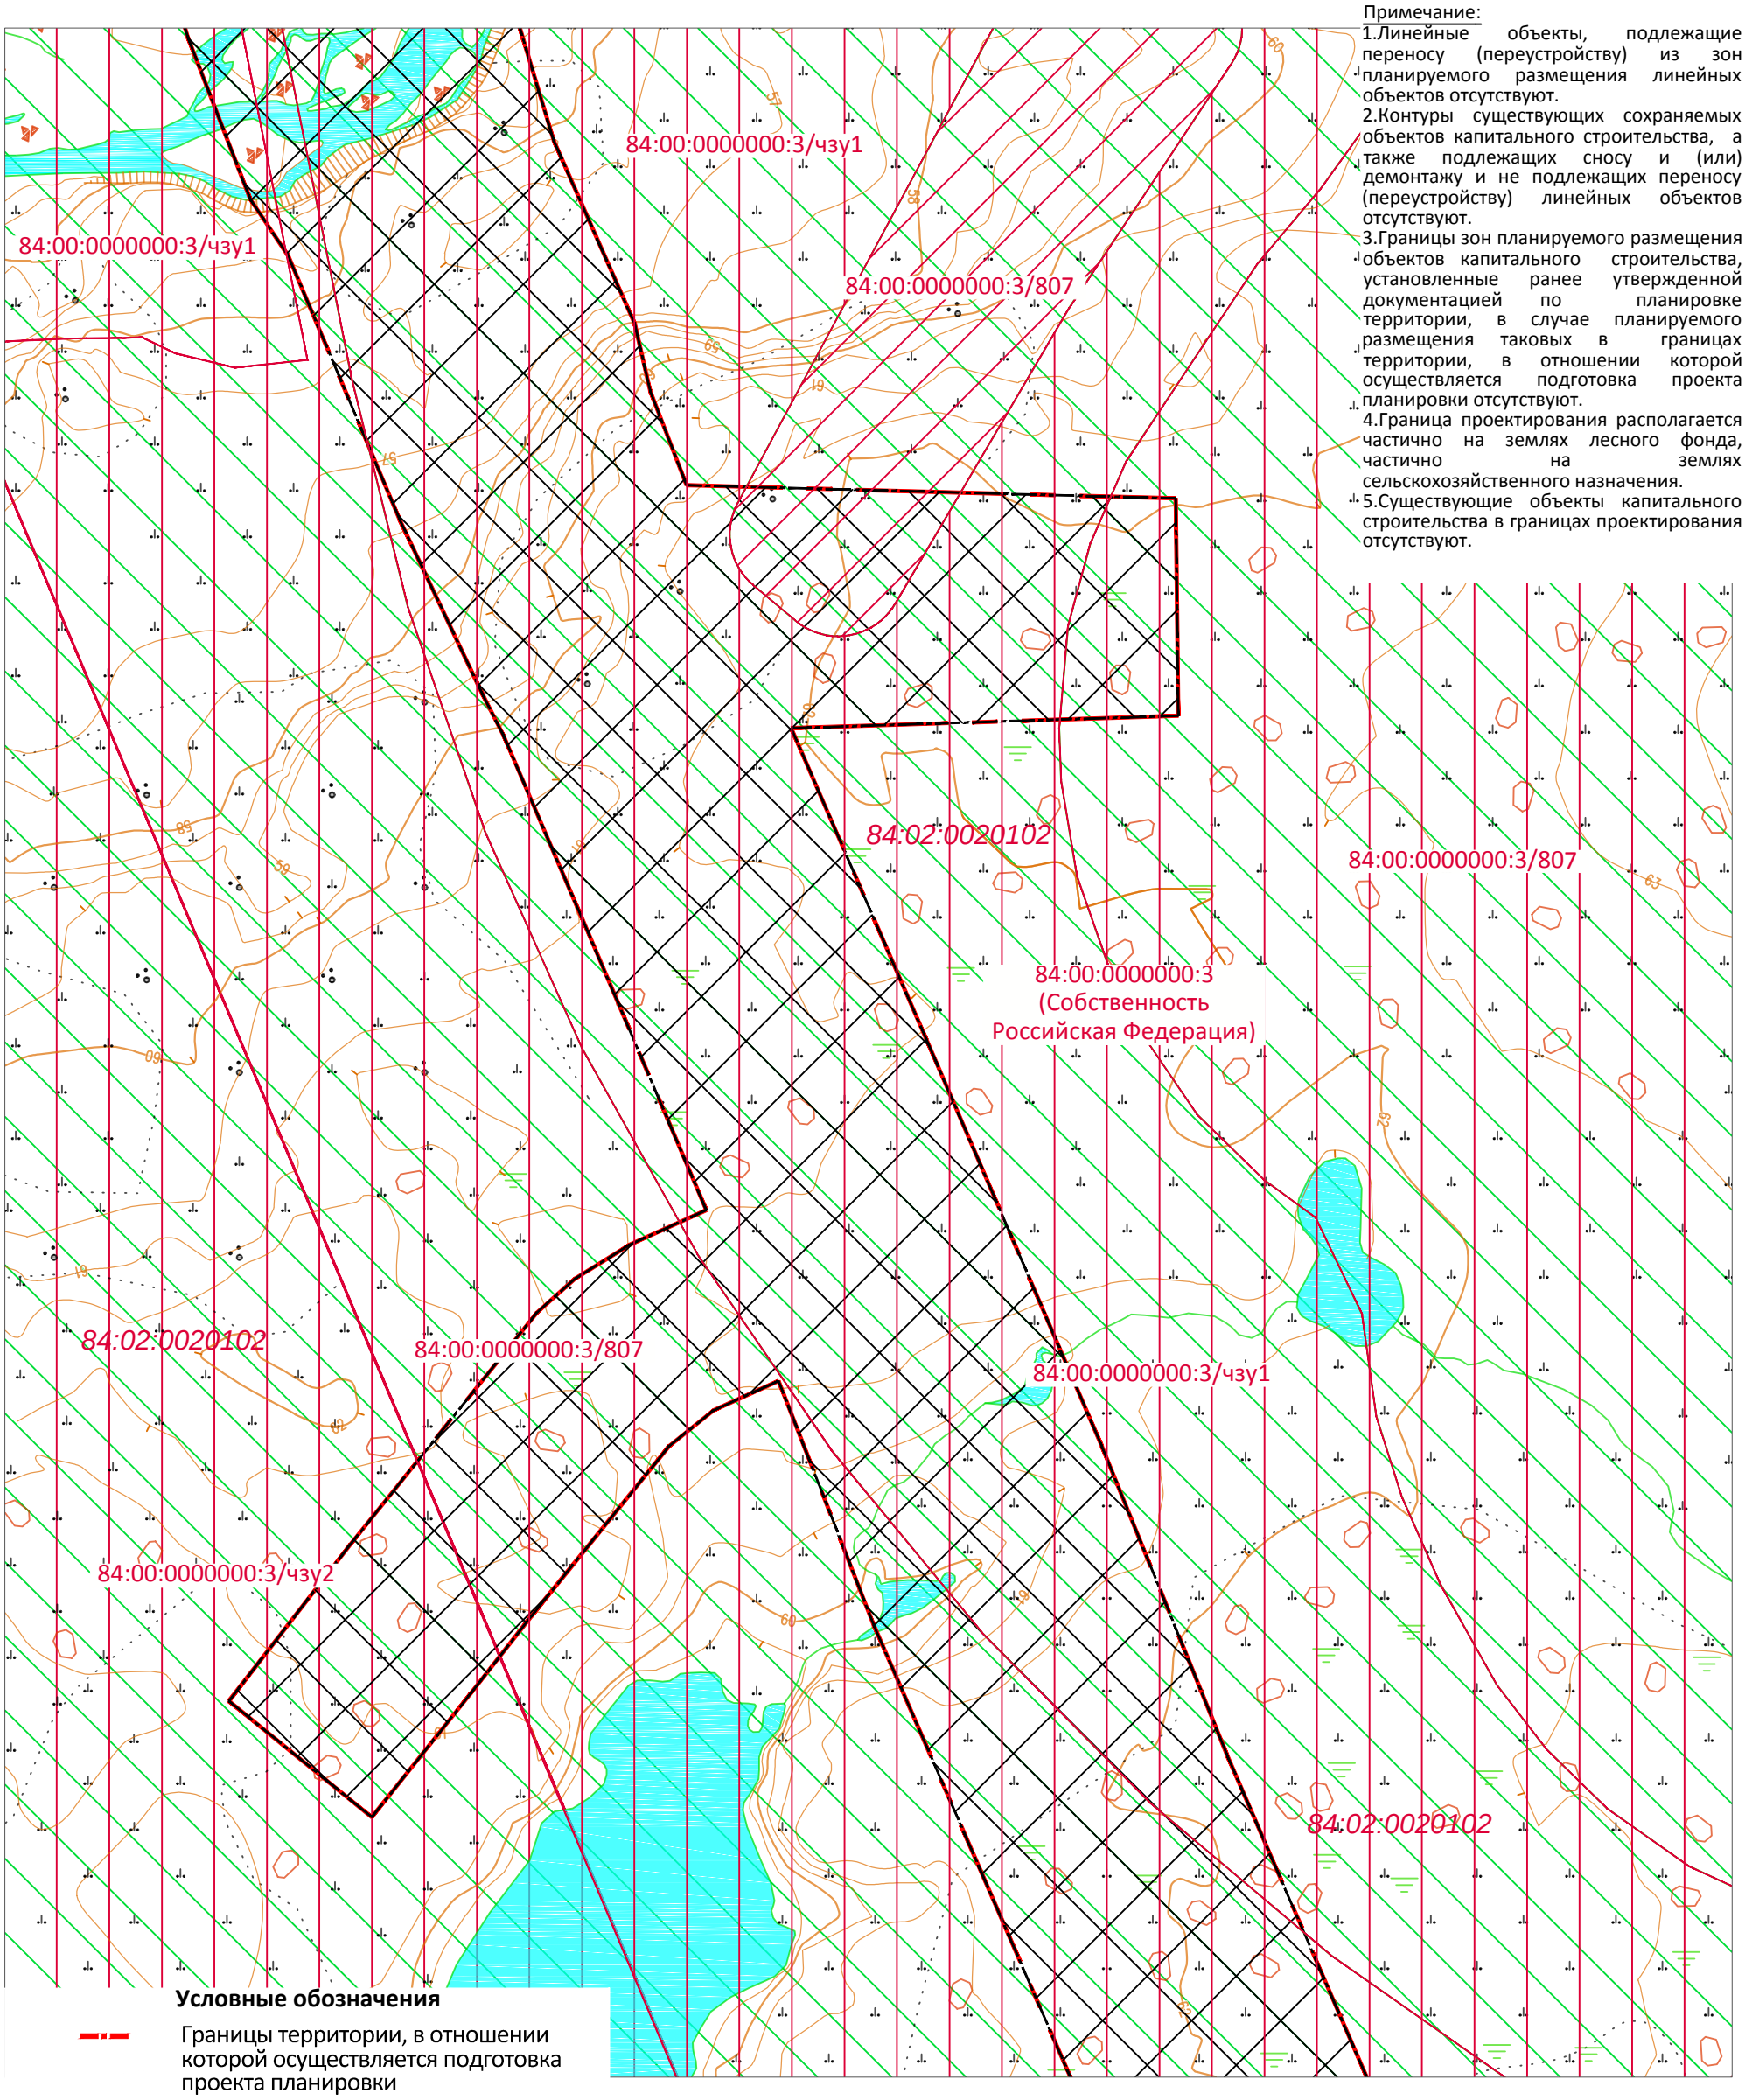

Примечание:

1.Линейные объекты, подлежащие переносу (переустройству) из зон планируемого размещения линейных объектов отсутствуют.

2.Контуры существующих сохраняемых объектов капитального строительства, а также подлежащих сносу и (или) демонтажу и не подлежащих переносу (переустройству) линейных объектов отсутствуют.

3.Границы зон планируемого размещения объектов капитального строительства, установленные ранее утвержденной документацией по планировке территории, в случае планируемого размещения таковых в границах территории, в отношении которой осуществляется подготовка проекта планировки отсутствуют.

4.Граница проектирования располагается частично на землях лесного фонда, частично на землях сельскохозяйственного назначения.

5.Существующие объекты капитального строительства в границах проектирования отсутствуют.

Условные обозначения

- Границы территории, в отношении которой осуществляется подготовка проекта планировки
- Граница зоны планируемого размещения линейного объекта
- 84:02:0020102 — Номер кадастрового квартала
- Земли лесного фонда
- Границы существующих земельных участков
- 84:00:0000000:3 (Собственность Российская Федерация) — Кадастровый номер части существующего земельного участка и форма собственности

Изм.	Кол.уч.	Лист	N док.	Подпись	Дата
ГИП		Панасюк С.В.			01.21
Инж.землеустр		Лапин Р.В.			01.21
Н.контр.		Еремин М.А			01.21

ШИФР: 0135-2021

Красноярский край, Таймырский Долгано-Ненецкий муниципальный район, МО г. Дудинка

Проект планировки и межевания территории для размещения линейного объекта: "Месторождение Мокулаевское. Добыча известняка"

Стадия	Лист	Листов
ПП	7	11

Схема использования территории в период подготовки проекта планировки территории (материалы по обоснованию) М1:2000

ООО "ИТЦ "ЗемЛесПроект"

Формат А3

Согласовано

Взам. инв. №


Подп. и дата

Инв. № подл.

Проект планировки и межевания территории для размещения линейного объекта

"Месторождение Мокулаевское. Добыча известняка"

Схема использования территории в период подготовки проекта планировки территории (материалы по обоснованию) М 1:2 000

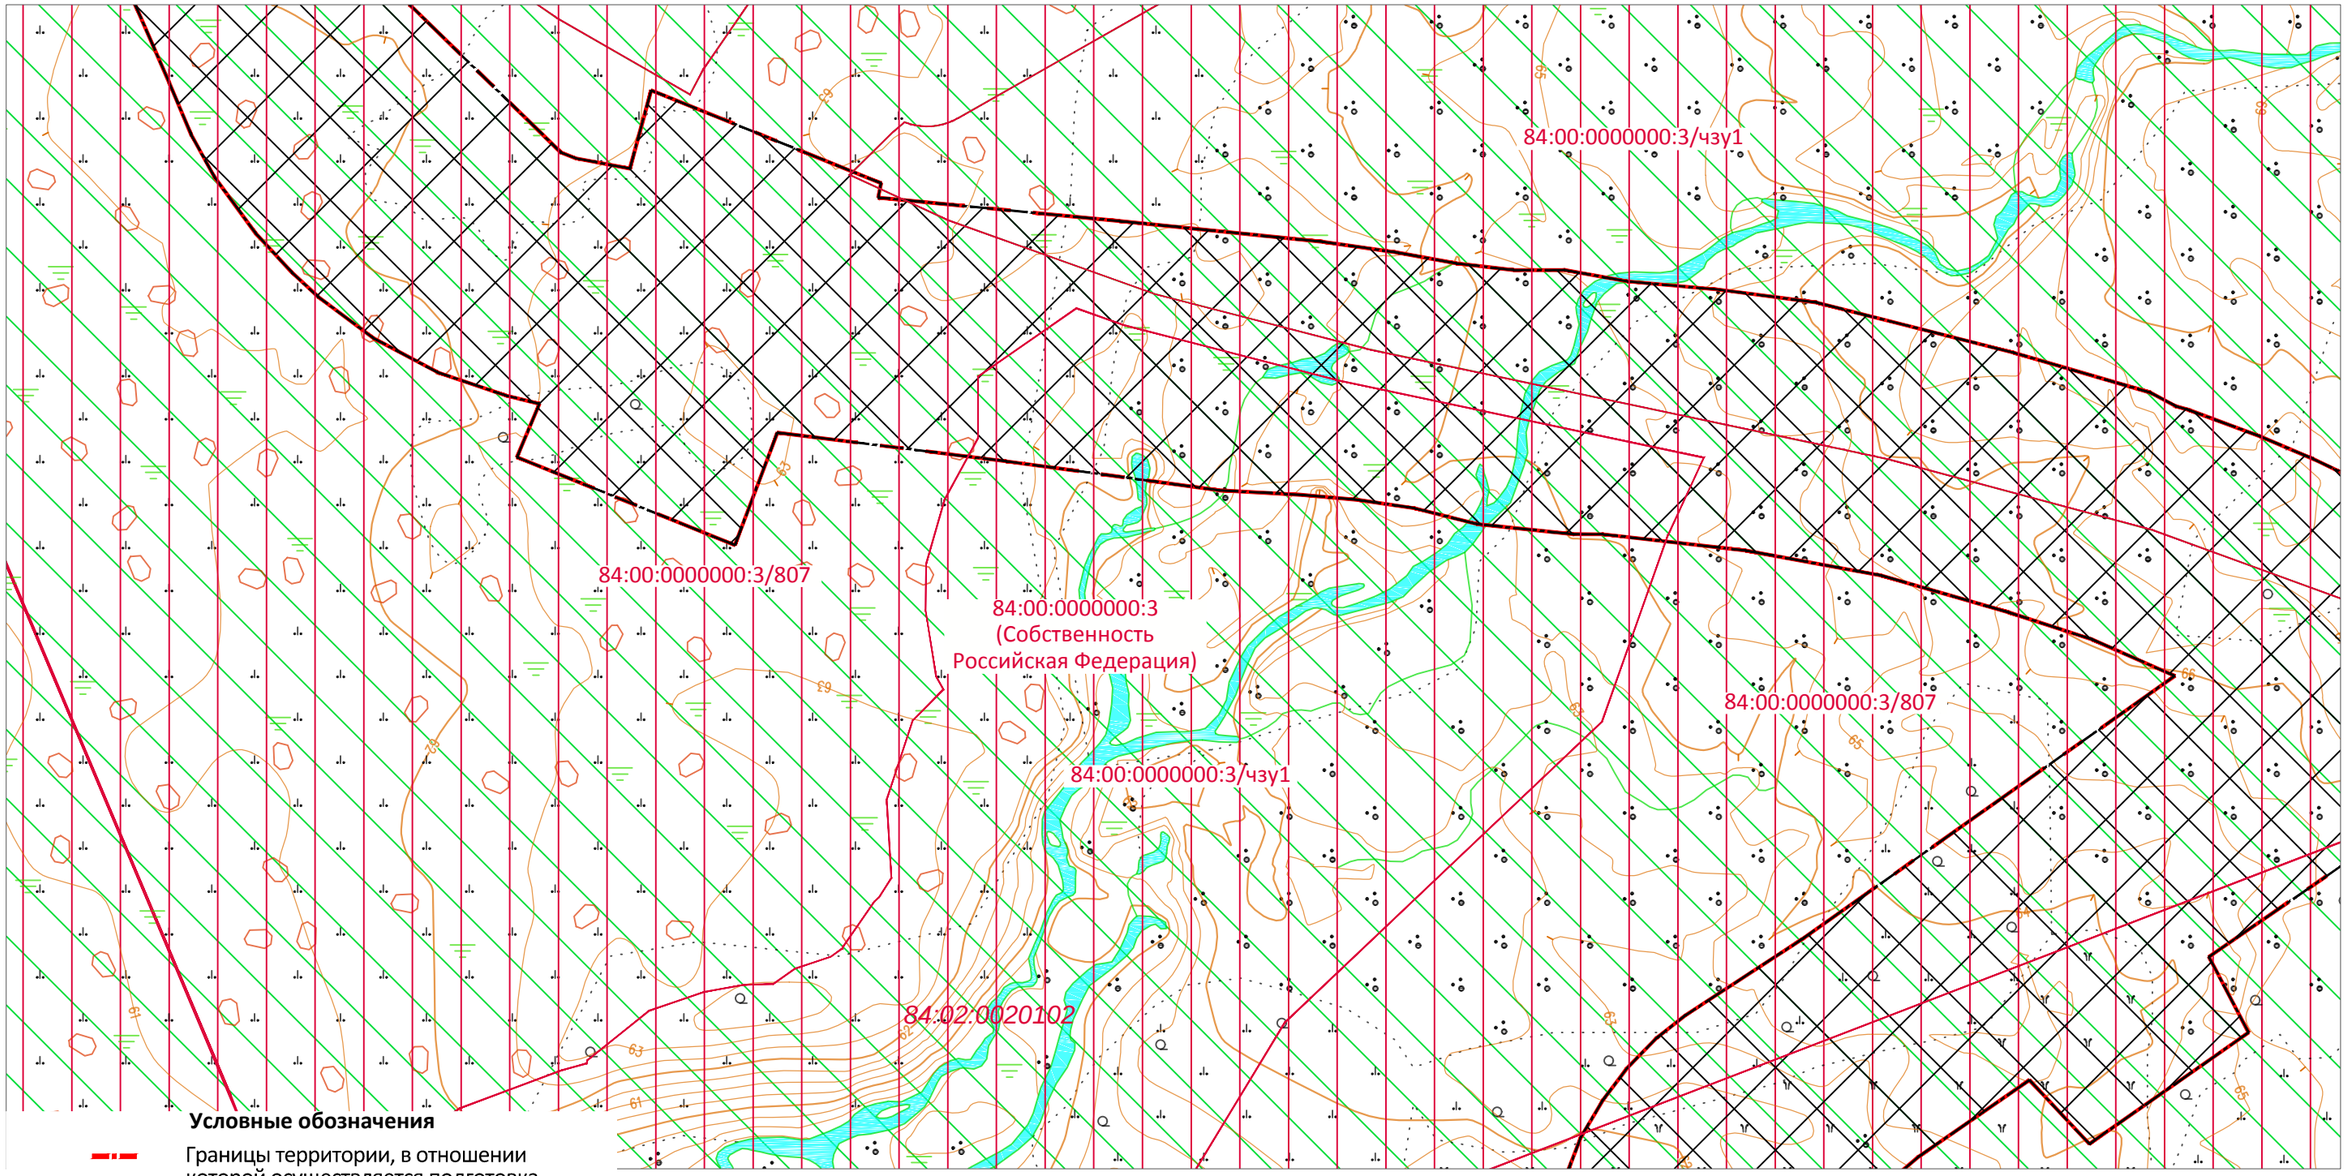

Условные обозначения

- Границы территории, в отношении которой осуществляется подготовка проекта планировки
- Граница зоны планируемого размещения линейного объекта
- *84:02:0020102* Номер кадастрового квартала
- Земли лесного фонда
- Границы существующих земельных участков
- 84:00:0000000:3 (Собственность Российская Федерация) Кадастровый номер части существующего земельного участка и форма собственности

Примечание:

1.Линейные объекты, подлежащие переносу (переустройству) из зон планируемого размещения линейных объектов отсутствуют.
2.Контуры существующих сохраняемых объектов капитального строительства, а также подлежащих сносу и (или) демонтажу и не подлежащих переносу (переустройству) линейных объектов отсутствуют.
3.Границы зон планируемого размещения объектов капитального строительства, установленные ранее утвержденной документацией по планировке территории, в случае планируемого размещения таковых в границах территории, в отношении которой осуществляется подготовка проекта планировки отсутствуют.
4.Граница проектирования располагается частично на землях лесного фонда, частично на землях сельскохозяйственного назначения.
5.Существующие объекты капитального строительства в границах проектирования отсутствуют.

Изм.	Кол.уч.	Лист	N док.	Подпись	Дата
ГИП		Панасюк С.В.			01.21
Инж.землеустр		Лапин Р.В.			01.21
Н.контр.		Еремин М.А			01.21

ШИФР: 0135-2021

Красноярский край, Таймырский Долгано-Ненецкий муниципальный район, МО г. Дудинка

Проект планировки и межевания территории для размещения линейного объекта: "Месторождение Мокулаевское. Добыча известняка"

Стадия	Лист	Листов
ПП	8	11

Схема использования территории в период подготовки проекта планировки территории (материалы по обоснованию) М1:2000

ООО "ИТЦ "ЗемЛесПроект"

Формат А3

Согласовано

Взам. инв. №


Подп. и дата

Инв. № подл.

Проект планировки и межевания территории для размещения линейного объекта

"Месторождение Мокулаевское. Добыча известняка"

Схема использования территории в период подготовки проекта планировки территории (материалы по обоснованию) М 1:2 000

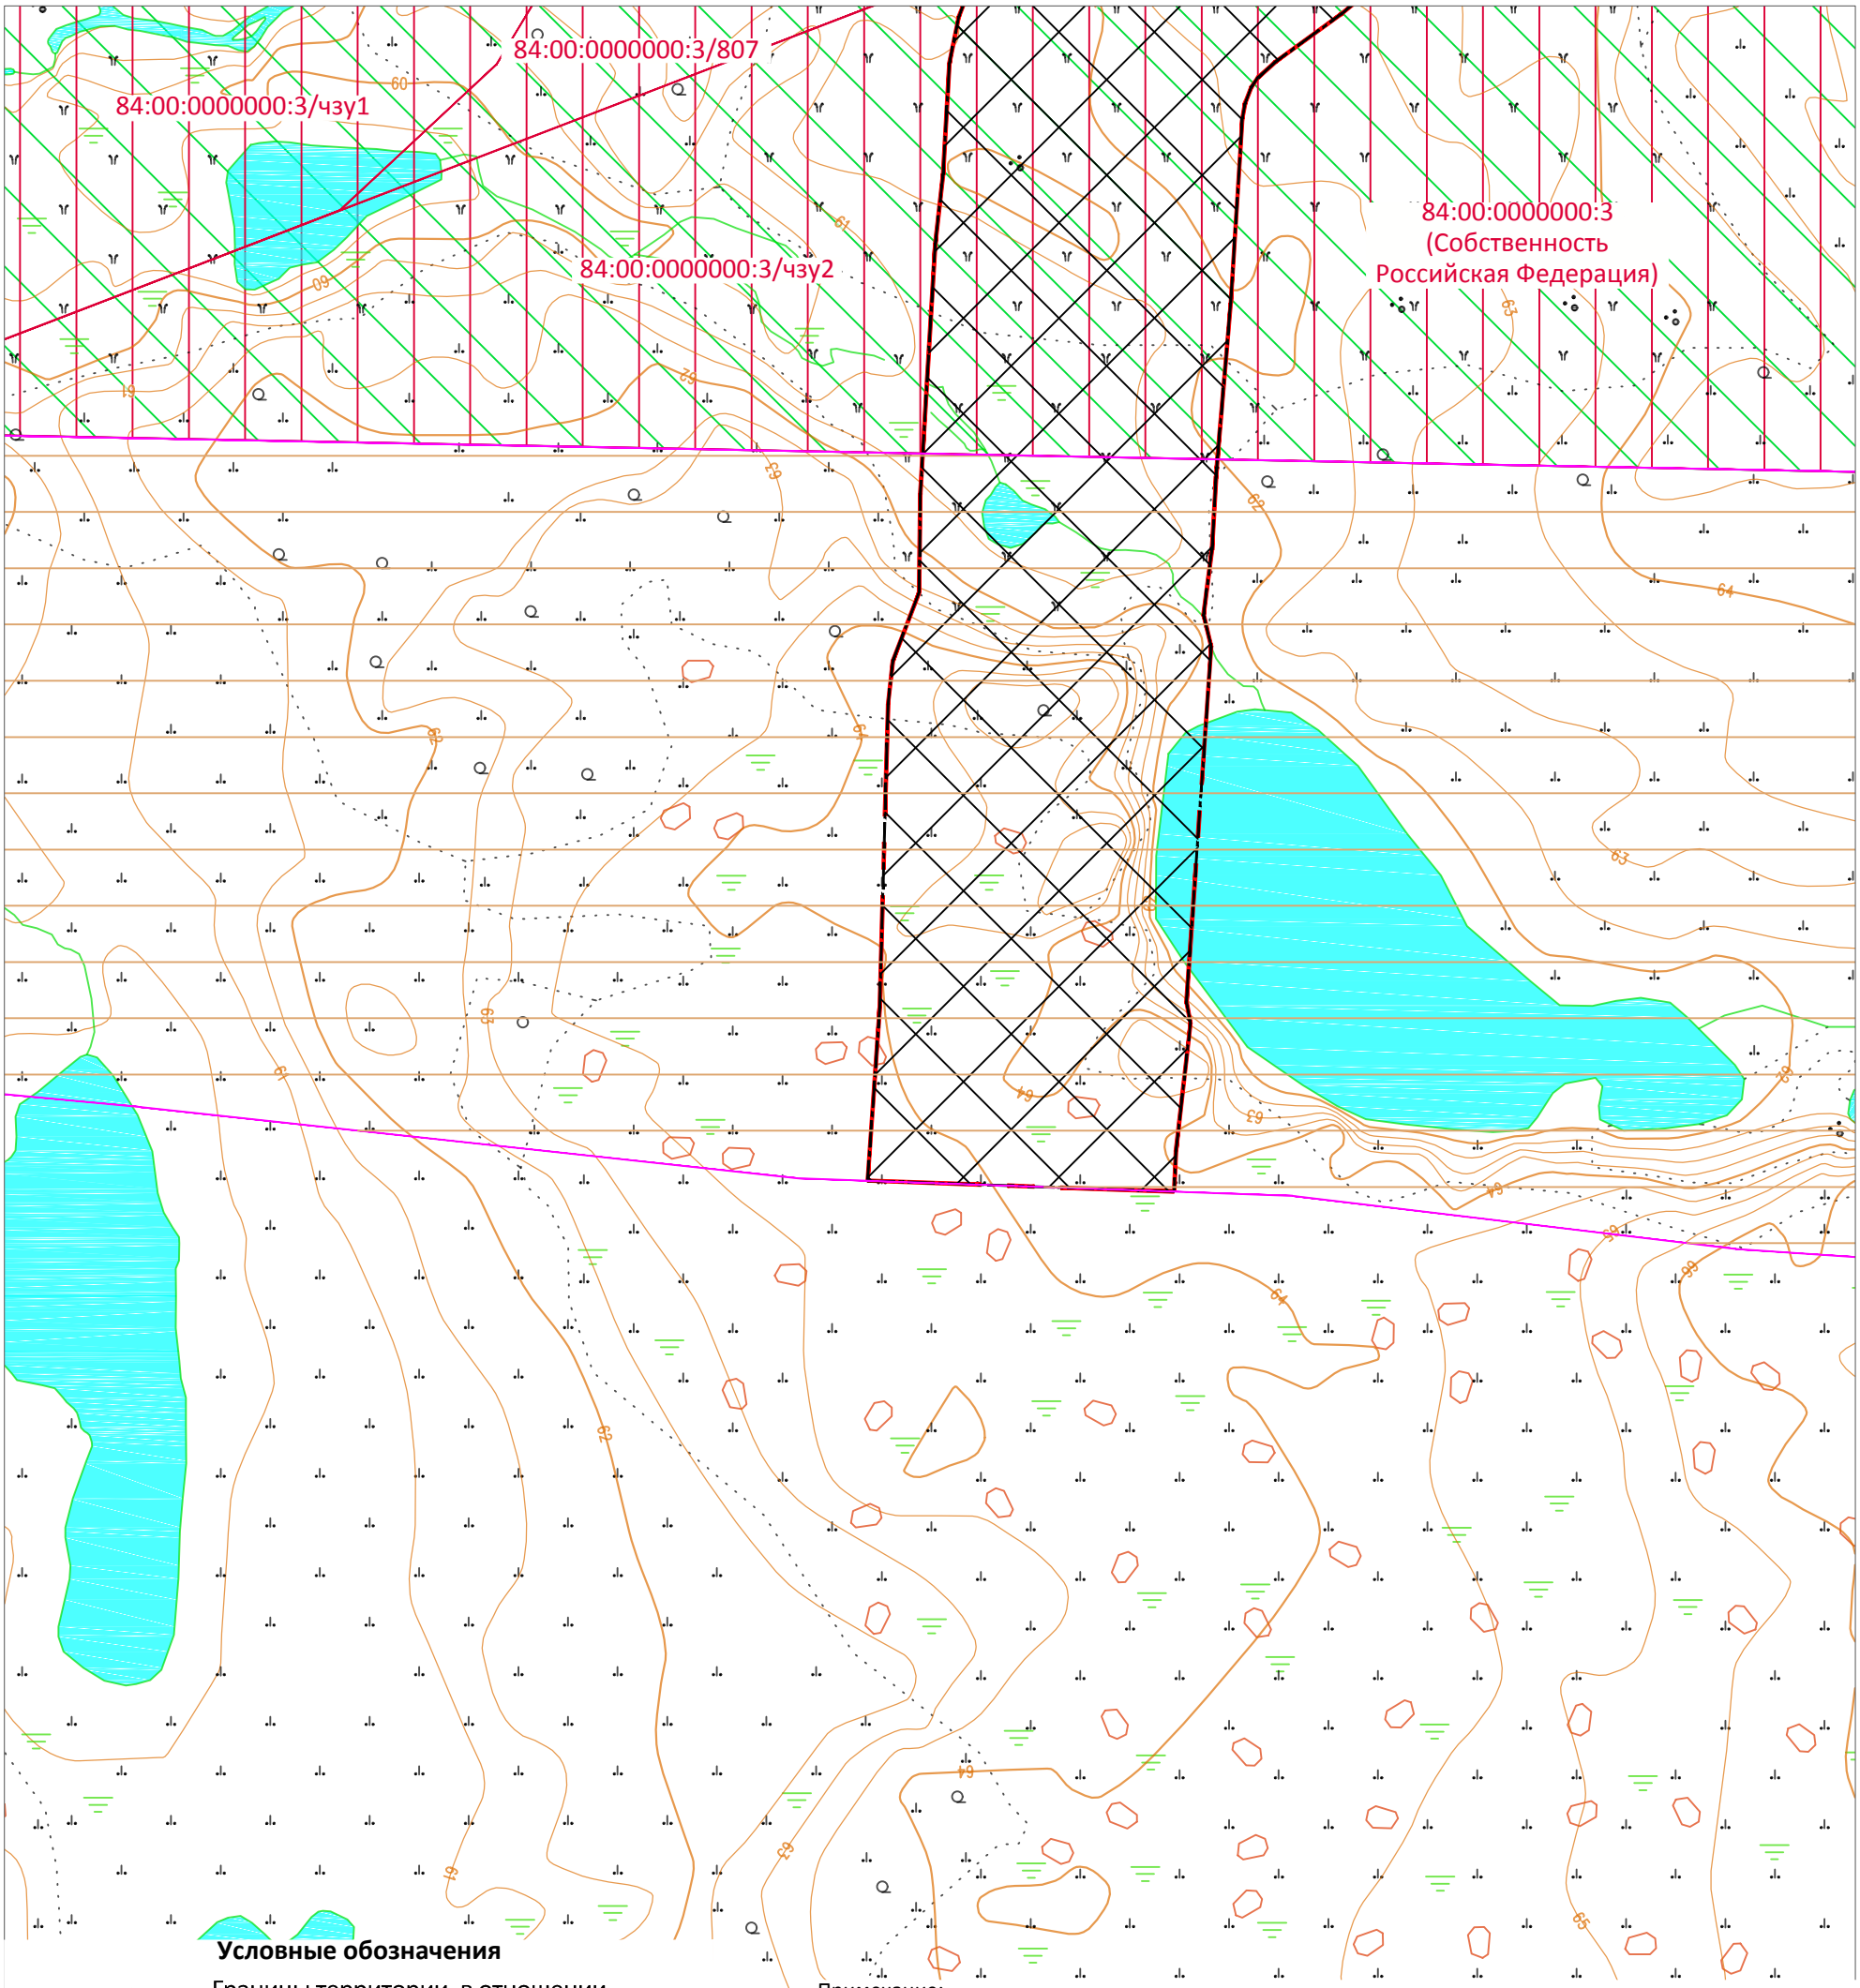

Условные обозначения

- Границы территории, в отношении которой осуществляется подготовка проекта планировки
- Граница зоны планируемого размещения линейного объекта
- *84:02:0020102* Номер кадастрового квартала
- Земли лесного фонда
- Границы существующих земельных участков
- 84:00:0000000:3 (Собственность Российская Федерация) Кадастровый номер части существующего земельного участка и форма собственности
- Граница кадастрового квартала
- Земли сельскохозяйственного назначения

Примечание:

1.Линейные объекты, подлежащие переносу (переустройству) из зон планируемого размещения линейных объектов отсутствуют.

2.Контуры существующих сохраняемых объектов капитального строительства, а также подлежащих сносу и (или) демонтажу и не подлежащих переносу (переустройству) линейных объектов отсутствуют.

3.Границы зон планируемого размещения объектов капитального строительства, установленные ранее утвержденной документацией по планировке территории, в случае планируемого размещения таковых в границах территории, в отношении которой осуществляется подготовка проекта планировки отсутствуют.

4.Граница проектирования располагается частично на землях лесного фонда, частично на землях сельскохозяйственного назначения.

5.Существующие объекты капитального строительства в границах проектирования отсутствуют.

Изм.	Кол.уч.	Лист	N док.	Подпись	Дата
ГИП		Панасюк С.В.			01.21
Инж.землеустр		Лапин Р.В.			01.21
Н.контр.		Еремин М.А			01.21

ШИФР: 0135-2021

Красноярский край, Таймырский Долгано-Ненецкий муниципальный район, МО г. Дудинка

Проект планировки и межевания территории для размещения линейного объекта: "Месторождение Мокулаевское. Добыча известняка"

Стадия	Лист	Листов
ПП	9	11

Схема использования территории в период подготовки проекта планировки территории (материалы по обоснованию) М1:2000

ООО "ИТЦ "ЗемЛесПроект"

Формат А3

Согласовано

Взам. инв. №


Подп. и дата

Инв. № подл.

Проект планировки и межевания территории для размещения линейного объекта

"Месторождение Мокулаевское. Добыча известняка"

Схема использования территории в период подготовки проекта планировки территории (материалы по обоснованию) М 1:2 000

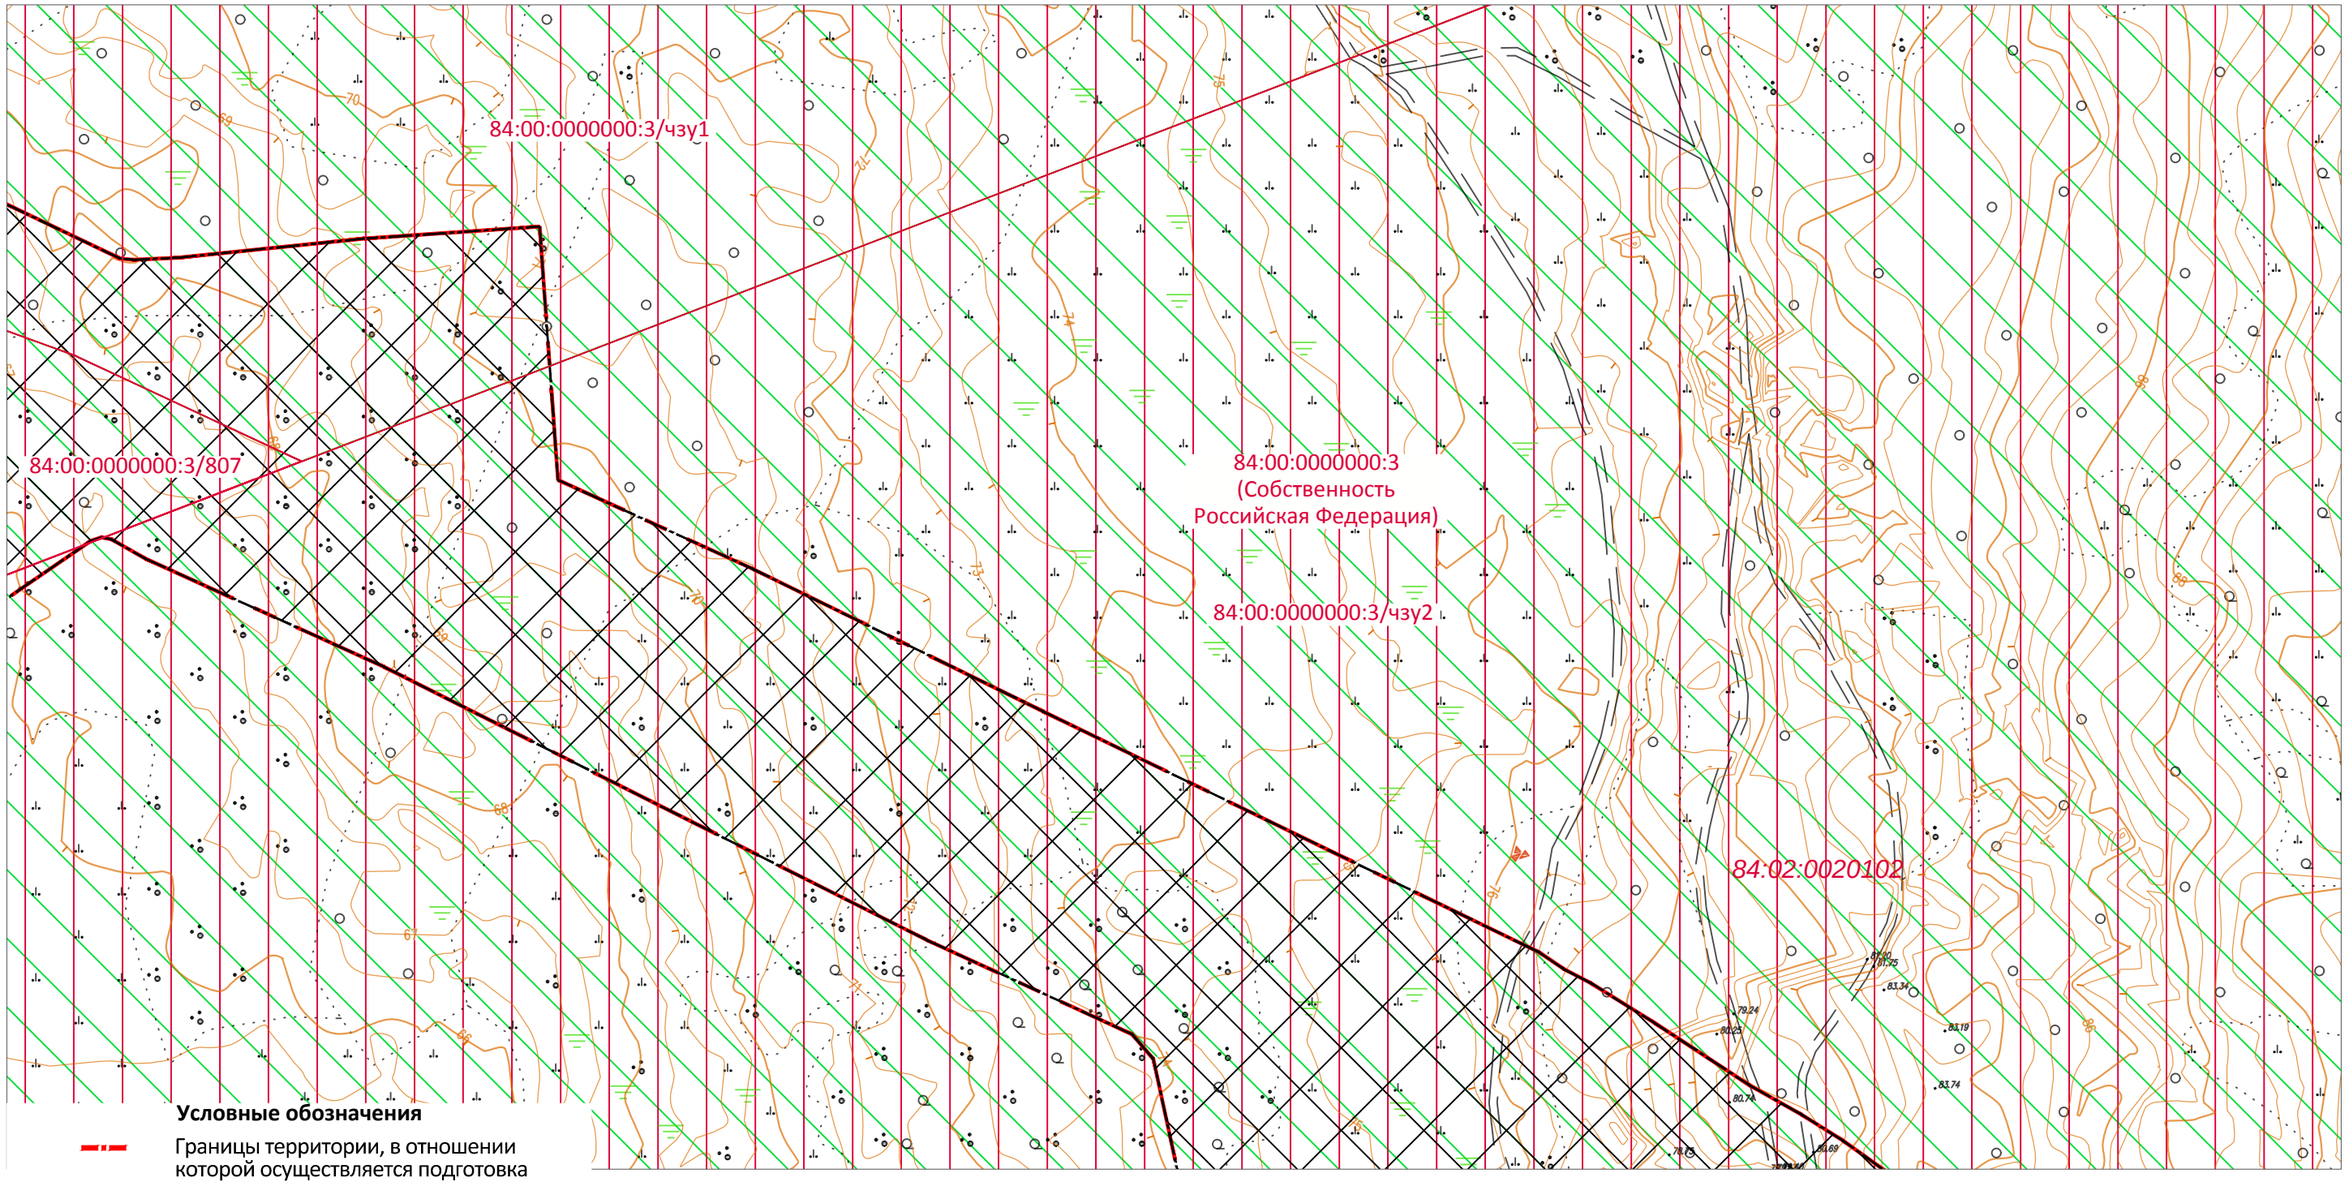

Условные обозначения

- Границы территории, в отношении которой осуществляется подготовка проекта планировки
- Граница зоны планируемого размещения линейного объекта
- *84:02:0020102* Номер кадастрового квартала
- Земли лесного фонда
- Границы существующих земельных участков
- 84:00:0000000:3 (Собственность Российская Федерация) Кадастровый номер части существующего земельного участка и форма собственности

Примечание:

1.Линейные объекты, подлежащие переносу (переустройству) из зон планируемого размещения линейных объектов отсутствуют.
2.Контуры существующих сохраняемых объектов капитального строительства, а также подлежащих сносу и (или) демонтажу и не подлежащих переносу (переустройству) линейных объектов отсутствуют.
3.Границы зон планируемого размещения объектов капитального строительства, установленные ранее утвержденной документацией по планировке территории, в случае планируемого размещения таковых в границах территории, в отношении которой осуществляется подготовка проекта планировки отсутствуют.
4.Граница проектирования располагается частично на землях лесного фонда, частично на землях сельскохозяйственного назначения.
5.Существующие объекты капитального строительства в границах проектирования отсутствуют.

Изм.	Кол.уч	Лист	N док.	Подпись	Дата	ШИФР: 0135-2021		
						Красноярский край, Таймырский Долгано-Ненецкий муниципальный район, МО г. Дудинка		
ГИП		Панасюк С.В.			01.21	Проект планировки и межевания территории для размещения линейного объекта: "Месторождение Мокулаевское. Добыча известняка"	Стадия	Лист	Листов
Инж.землеустр		Лапин Р.В.			01.21		ПП	10	11
Н.контр.		Еремин М.А			01.21	Схема использования территории в период подготовки проекта планировки территории (материалы по обоснованию) М1:2000	ООО "ИТЦ "ЗемЛесПроект"		

Формат А3

Согласовано

Взам. инв. №


Подп. и дата

Инв. № подл.

Проект планировки и межевания территории для размещения линейного объекта

"Месторождение Мокулаевское. Добыча известняка"

Схема использования территории в период подготовки проекта планировки территории (материалы по обоснованию) М 1:2 000

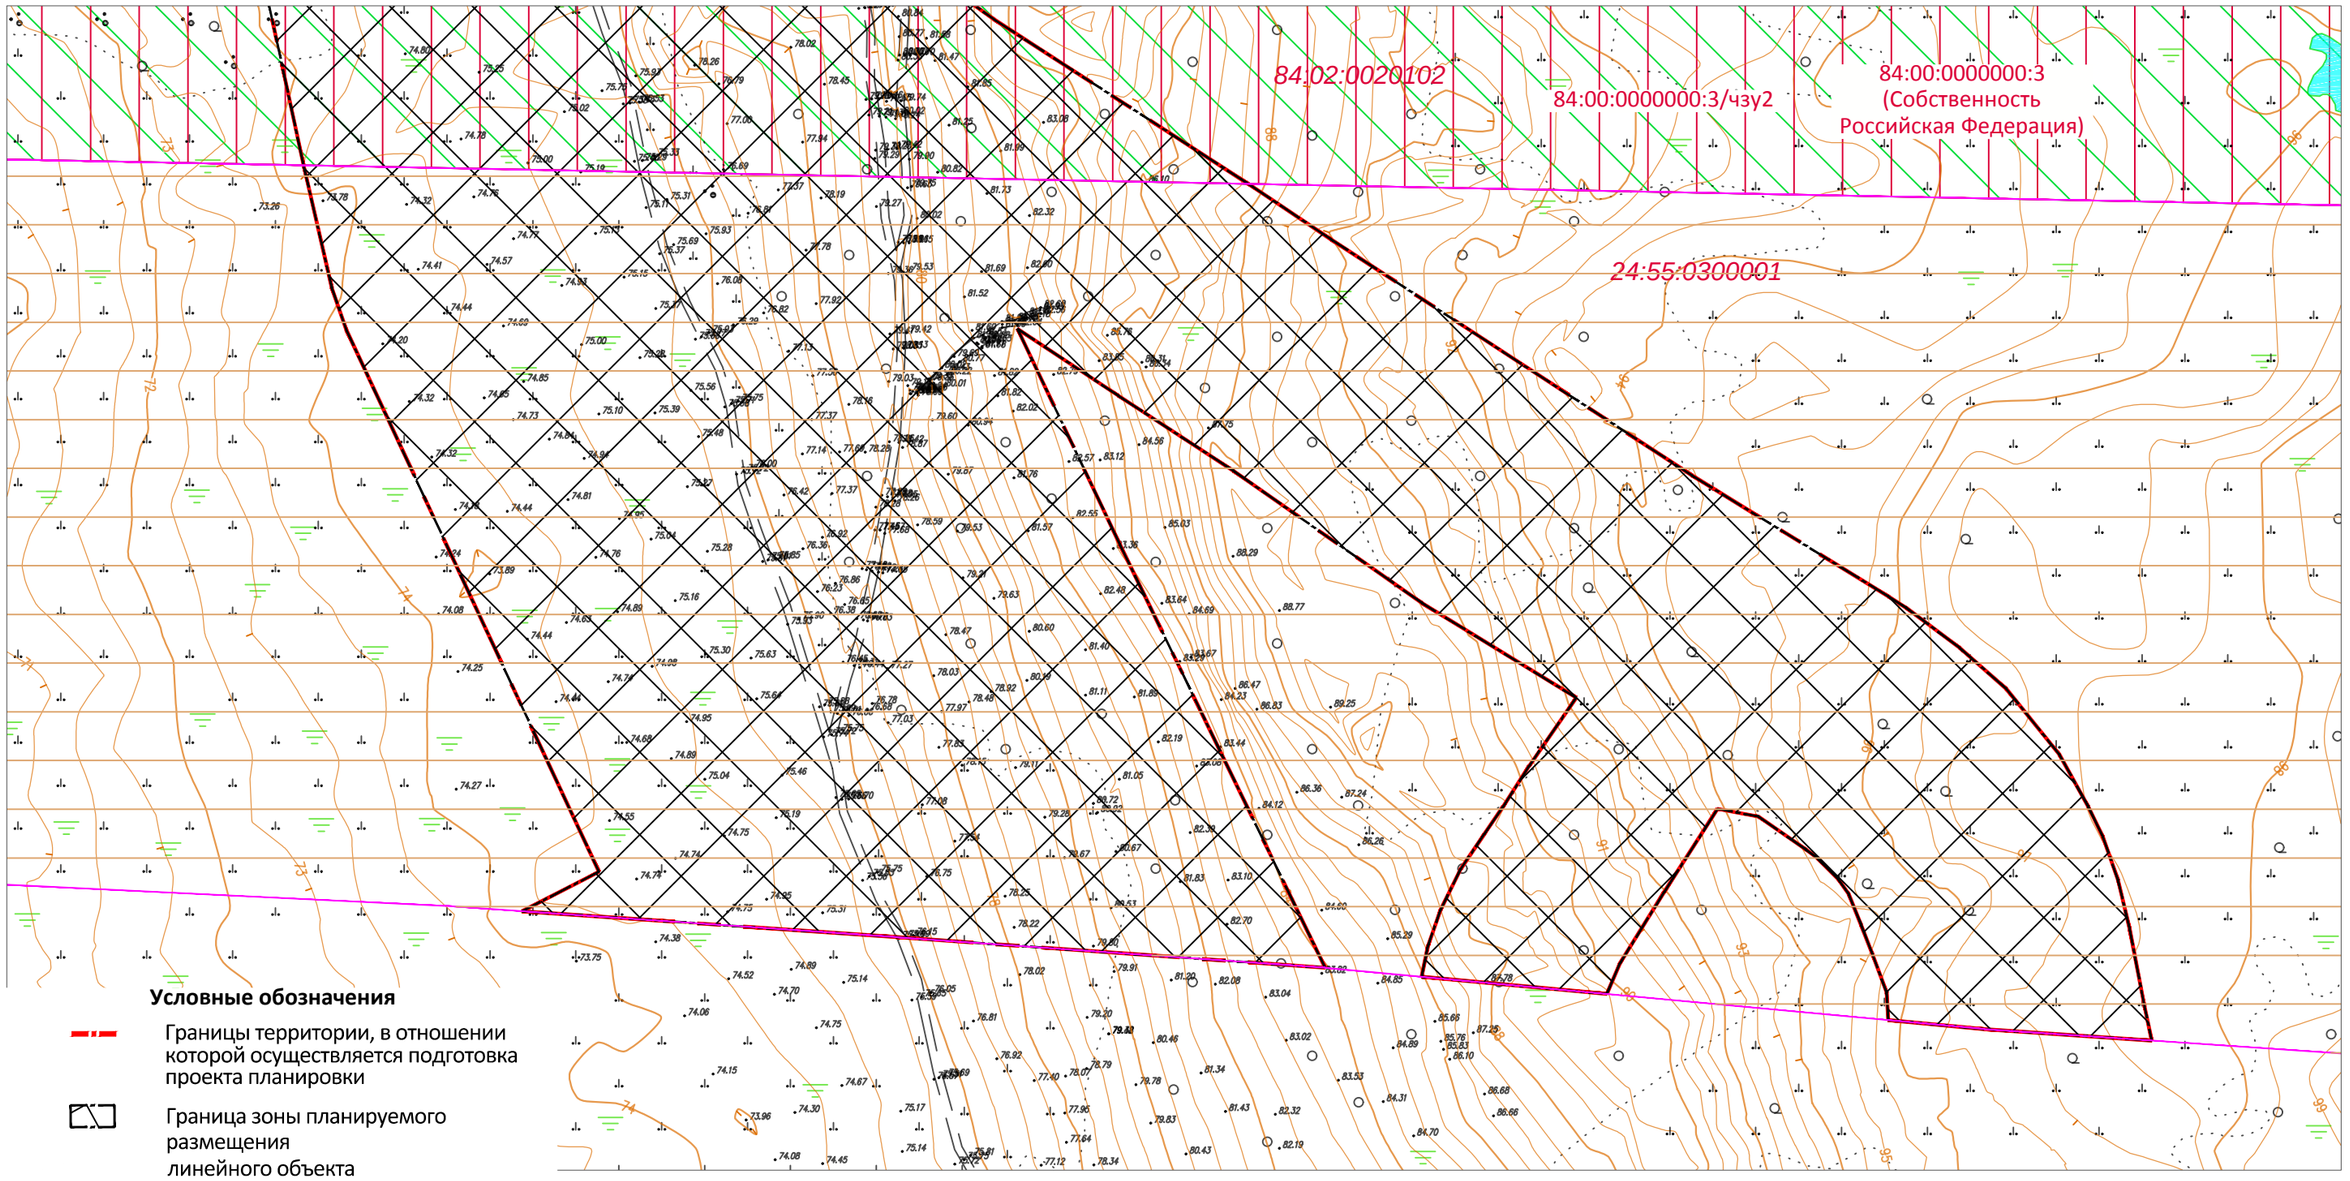

Условные обозначения

- Границы территории, в отношении которой осуществляется подготовка проекта планировки
- Граница зоны планируемого размещения линейного объекта
- *84:02:0020102* — Номер кадастрового квартала
- Земли лесного фонда
- Границы существующих земельных участков
- 84:00:0000000:3 (Собственность Российская Федерация) — Кадастровый номер части существующего земельного участка и форма собственности
- Граница кадастрового квартала
- Земли сельскохозяйственного назначения

Примечание:

1.Линейные объекты, подлежащие переносу (переустройству) из зон планируемого размещения линейных объектов отсутствуют.
2.Контуры существующих сохраняемых объектов капитального строительства, а также подлежащих сносу и (или) демонтажу и не подлежащих переносу (переустройству) линейных объектов отсутствуют.
3.Границы зон планируемого размещения объектов капитального строительства, установленные ранее утвержденной документацией по планировке территории, в случае планируемого размещения таковых в границах территории, в отношении которой осуществляется подготовка проекта планировки отсутствуют.
4.Граница проектирования располагается частично на землях лесного фонда, частично на землях сельскохозяйственного назначения.
5.Существующие объекты капитального строительства в границах проектирования отсутствуют.

Изм.	Кол.уч.	Лист	N док.	Подпись	Дата
ГИП		Панасюк С.В.			01.21
Инж.землеустр.		Лапин Р.В.			01.21
Н.контр.		Еремин М.А			01.21

ШИФР: 0135-2021

Красноярский край, Таймырский Долгано-Ненецкий муниципальный район, МО г. Дудинка

Проект планировки и межевания территории для размещения линейного объекта: "Месторождение Мокулаевское. Добыча известняка"	Стадия	Лист	Листов
	ПП	11	11
Схема использования территории в период подготовки проекта планировки территории (материалы по обоснованию) М1:2000	ООО "ИТЦ "ЗемЛесПроект"		

Формат А3

Согласовано

Взам. инв. №


Подп. и дата

Инв. № подл.

Проект планировки и межевания территории для размещения линейного объекта

"Месторождение Мокулаевское. Добыча известняка"

Схема организации улично-дорожной сети и движения транспорта (материалы по обоснованию) М1:2000

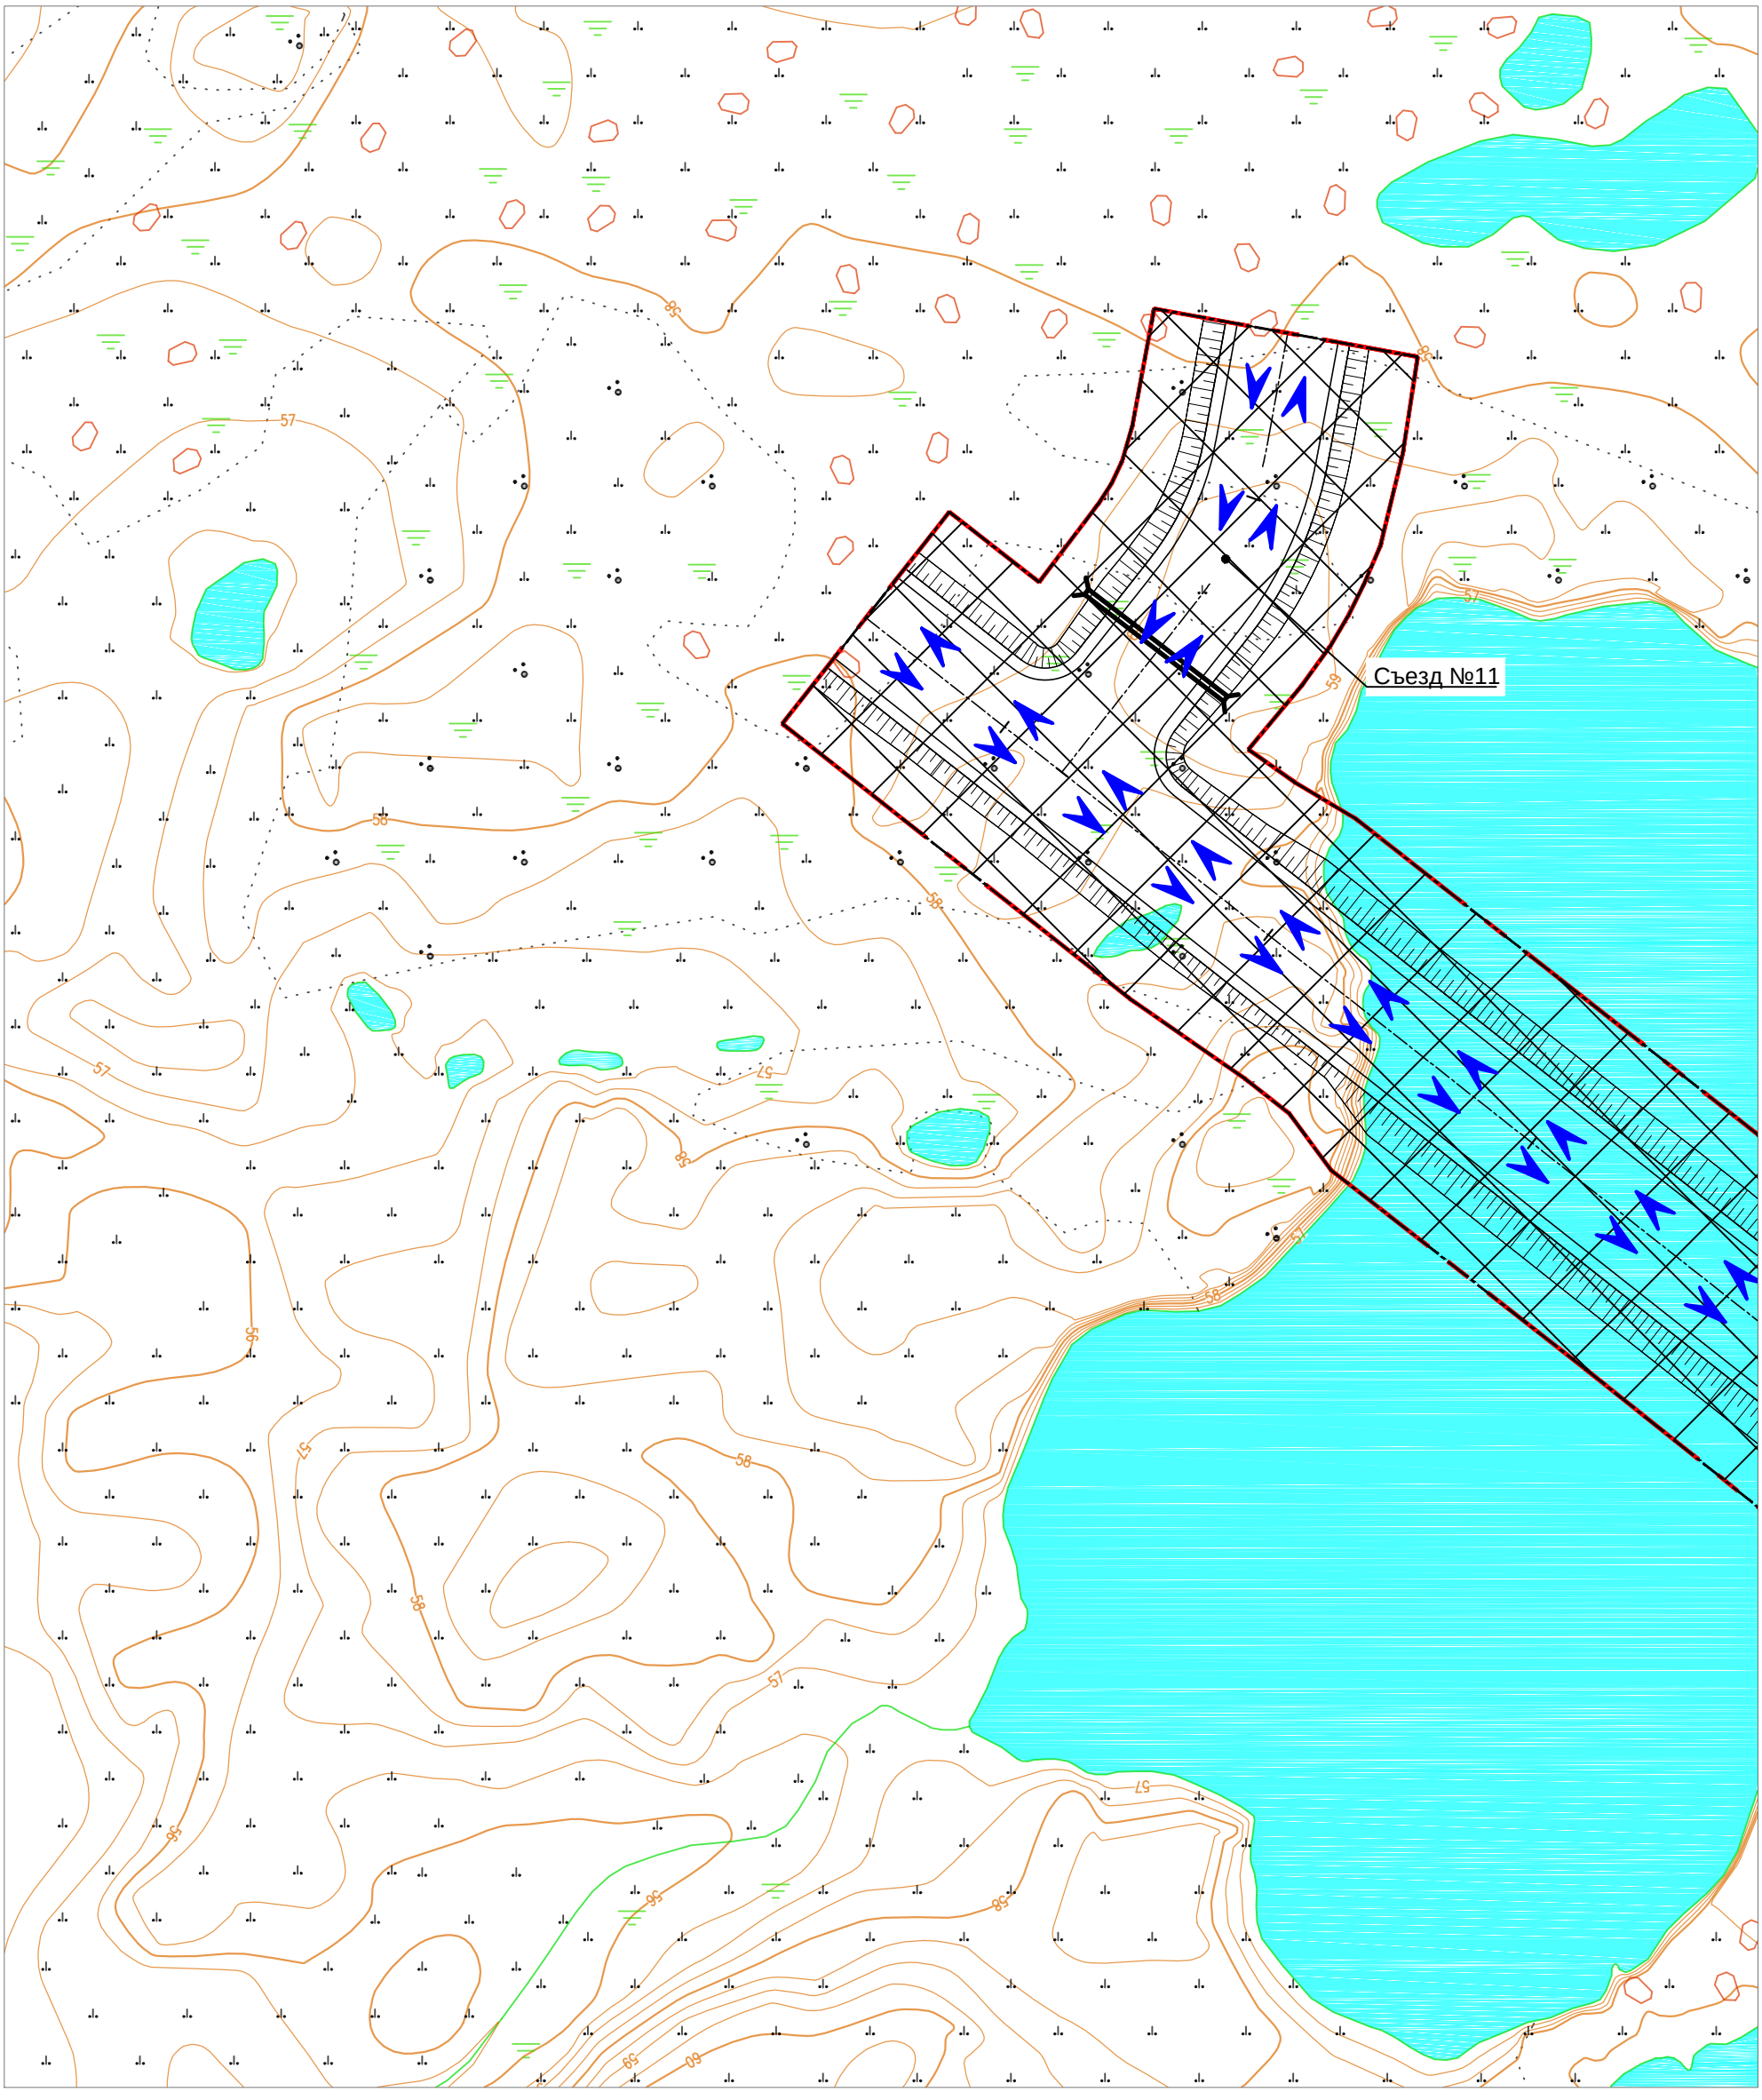

Условные обозначения

- Границы территории, в отношении которой осуществляется подготовка проекта планировки
- Проектируемая автомобильная дорога
- Граница зоны планируемого размещения линейного объекта
- Направление движения транспорта

Изм.	Кол.уч.	Лист	N док.	Подпись	Дата
ГИП		Панасюк С.В.			01.21
Инж.землеустр		Лапин Р.В.			01.21
Н.контр.		Еремин М.А			01.21

ШИФР: 0135-2021

Красноярский край, Таймырский Долгано-Ненецкий муниципальный район, МО г. Дудинка

Проект планировки и межевания территории для размещения линейного объекта: "Месторождение Мокулаевское. Добыча известняка"

Стадия	Лист	Листов
ПП	1	11

Схема организации улично-дорожной сети и движения транспорта (материалы по обоснованию) М1:2000

ООО "ИТЦ "ЗемЛесПроект"

Формат А3

Согласовано

Взам. инв. №


Подп. и дата

Инв. № подл.

Проект планировки и межевания территории для размещения линейного объекта

"Месторождение Мокулаевское. Добыча известняка"

Схема организации улично-дорожной сети и движения транспорта (материалы по обоснованию) М1:2000

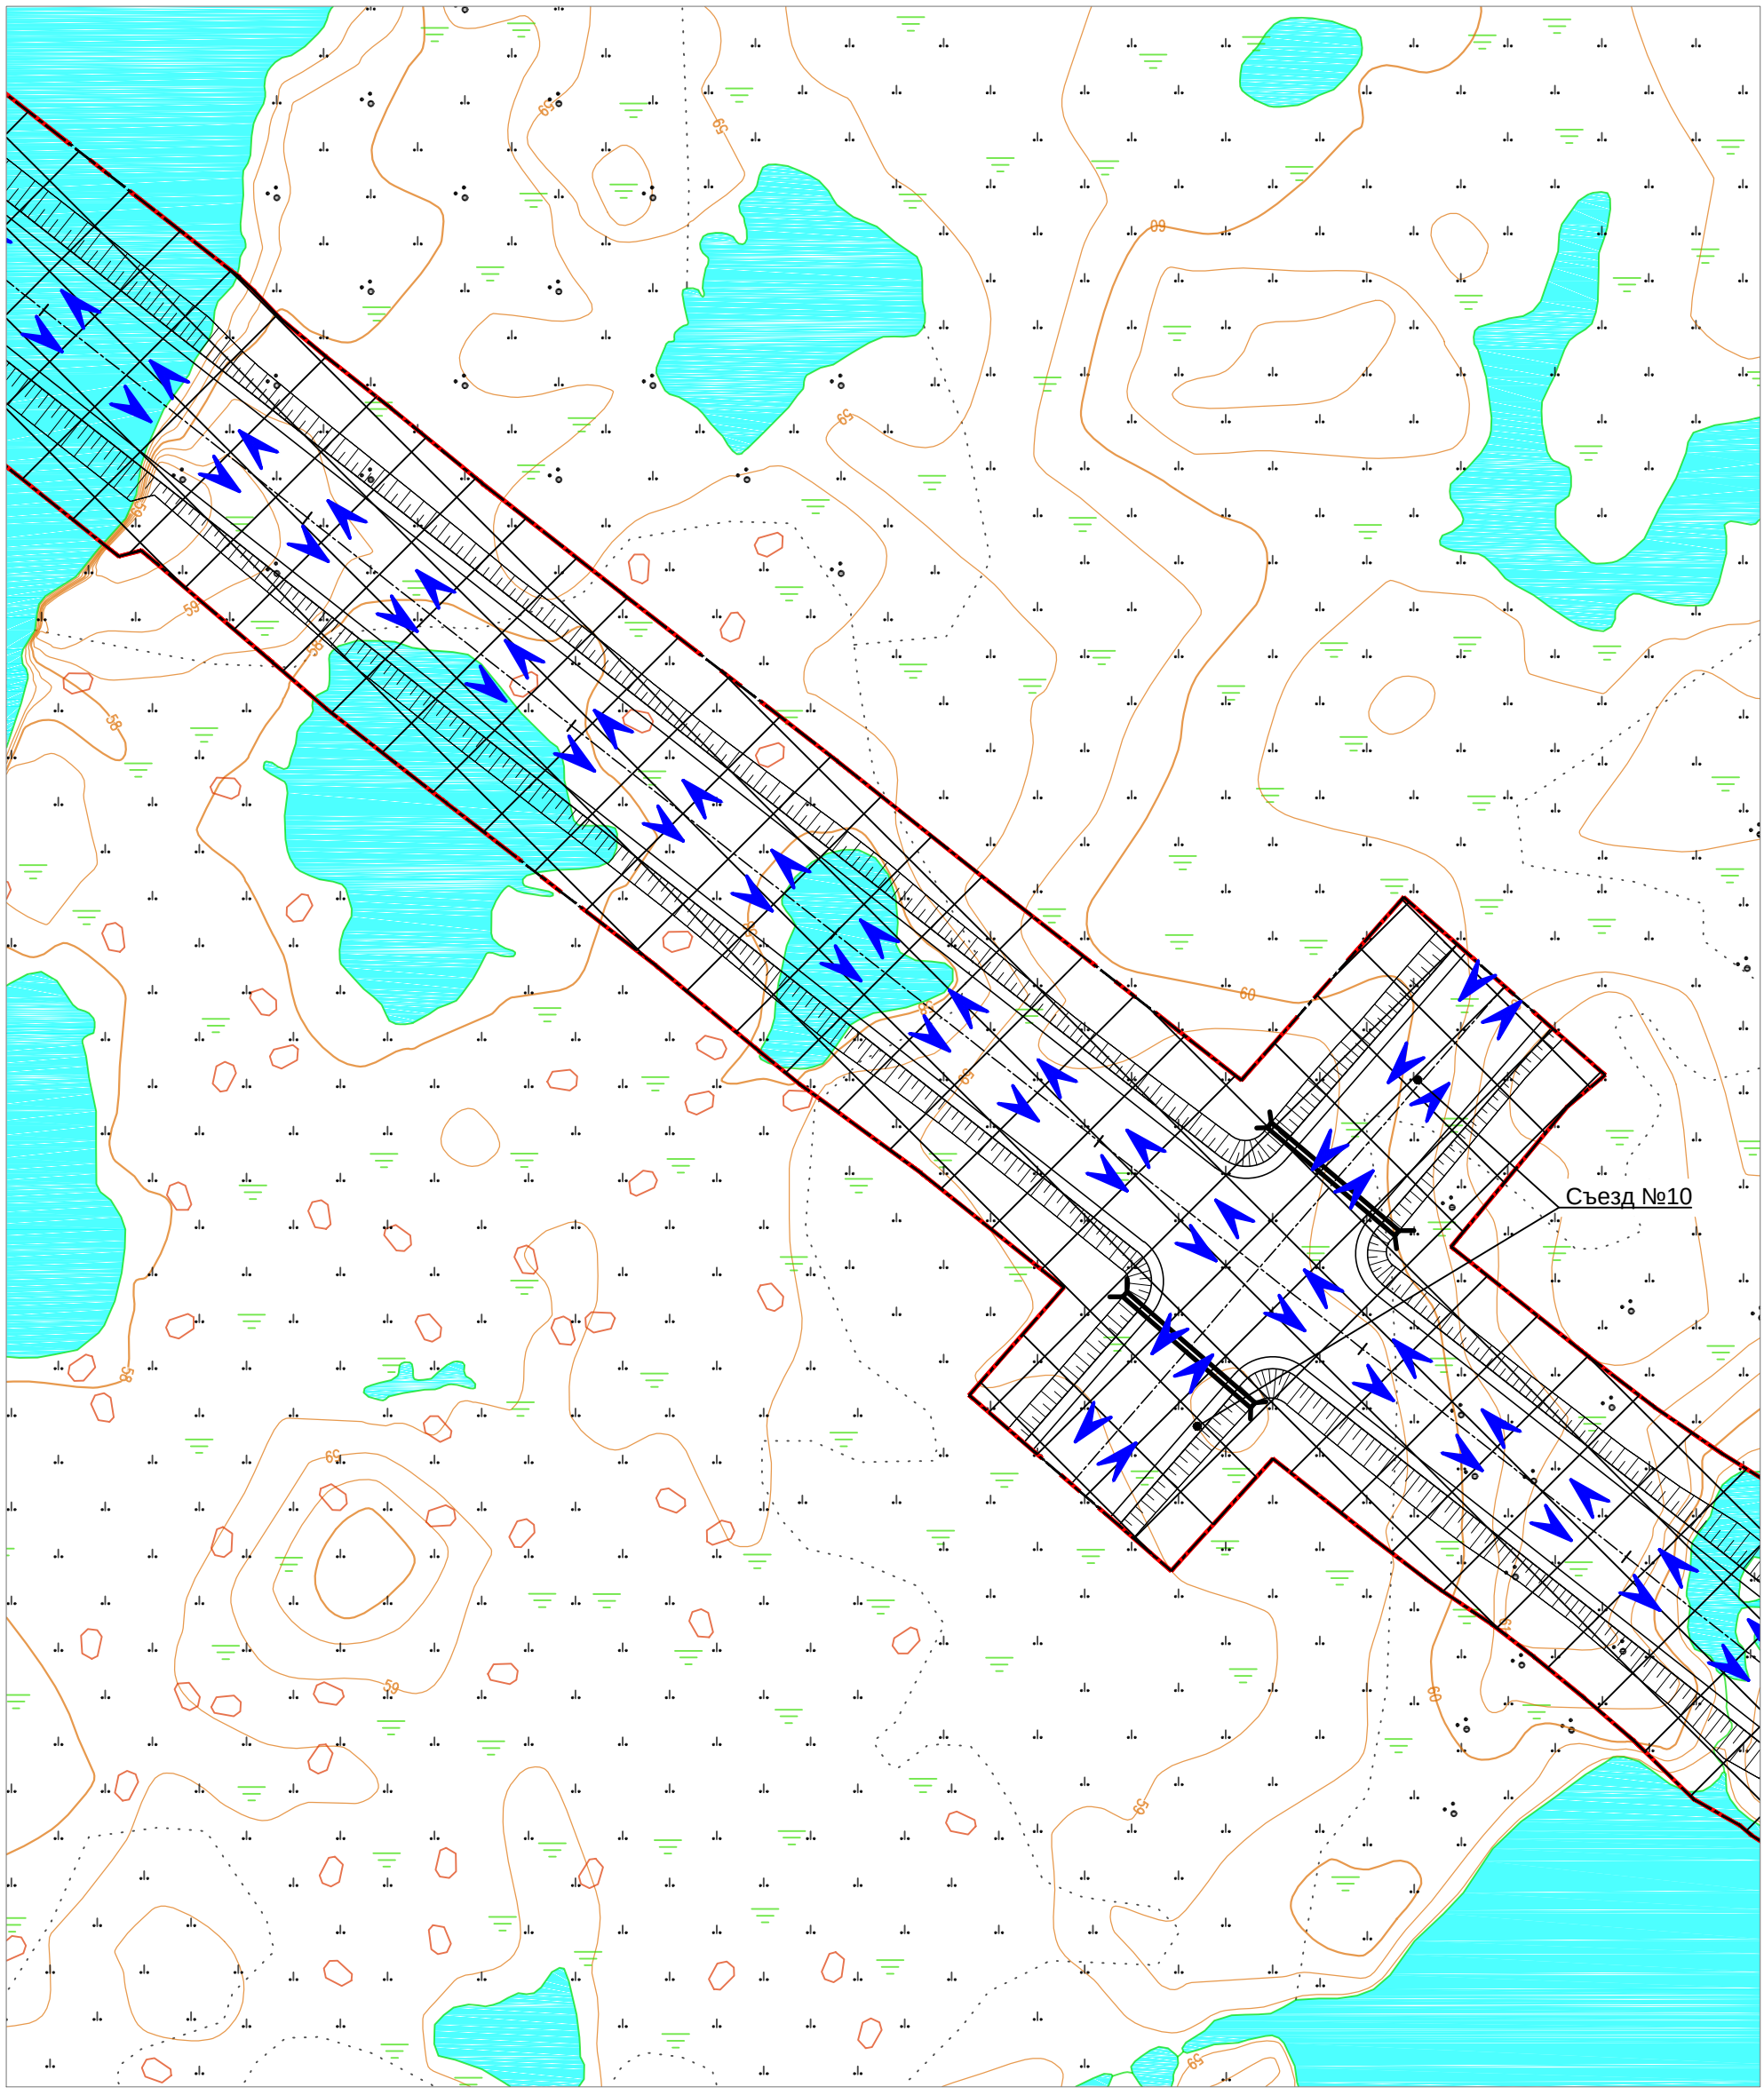

Условные обозначения

- Границы территории, в отношении которой осуществляется подготовка проекта планировки
- Проектируемая автомобильная дорога
- Граница зоны планируемого размещения линейного объекта
- Направление движения транспорта

Изм.	Кол.уч.	Лист	N док.	Подпись	Дата
ГИП		Панасюк С.В.			01.21
Инж.землеустр		Лапин Р.В.			01.21
Н.контр.		Еремин М.А			01.21

ШИФР: 0135-2021

Красноярский край, Таймырский Долгано-Ненецкий муниципальный район, МО г. Дудинка

Проект планировки и межевания территории для размещения линейного объекта: "Месторождение Мокулаевское. Добыча известняка"

Стадия	Лист	Листов
ПП	2	11

Схема организации улично-дорожной сети и движения транспорта (материалы по обоснованию) М1:2000

ООО "ИТЦ "ЗемЛесПроект"

Формат А3

Согласовано

Взам. инв. №


Подп. и дата

Инв. № подл.

Проект планировки и межевания территории для размещения линейного объекта

"Месторождение Мокулаевское. Добыча известняка"

Схема организации улично-дорожной сети и движения транспорта (материалы по обоснованию) М1:2000

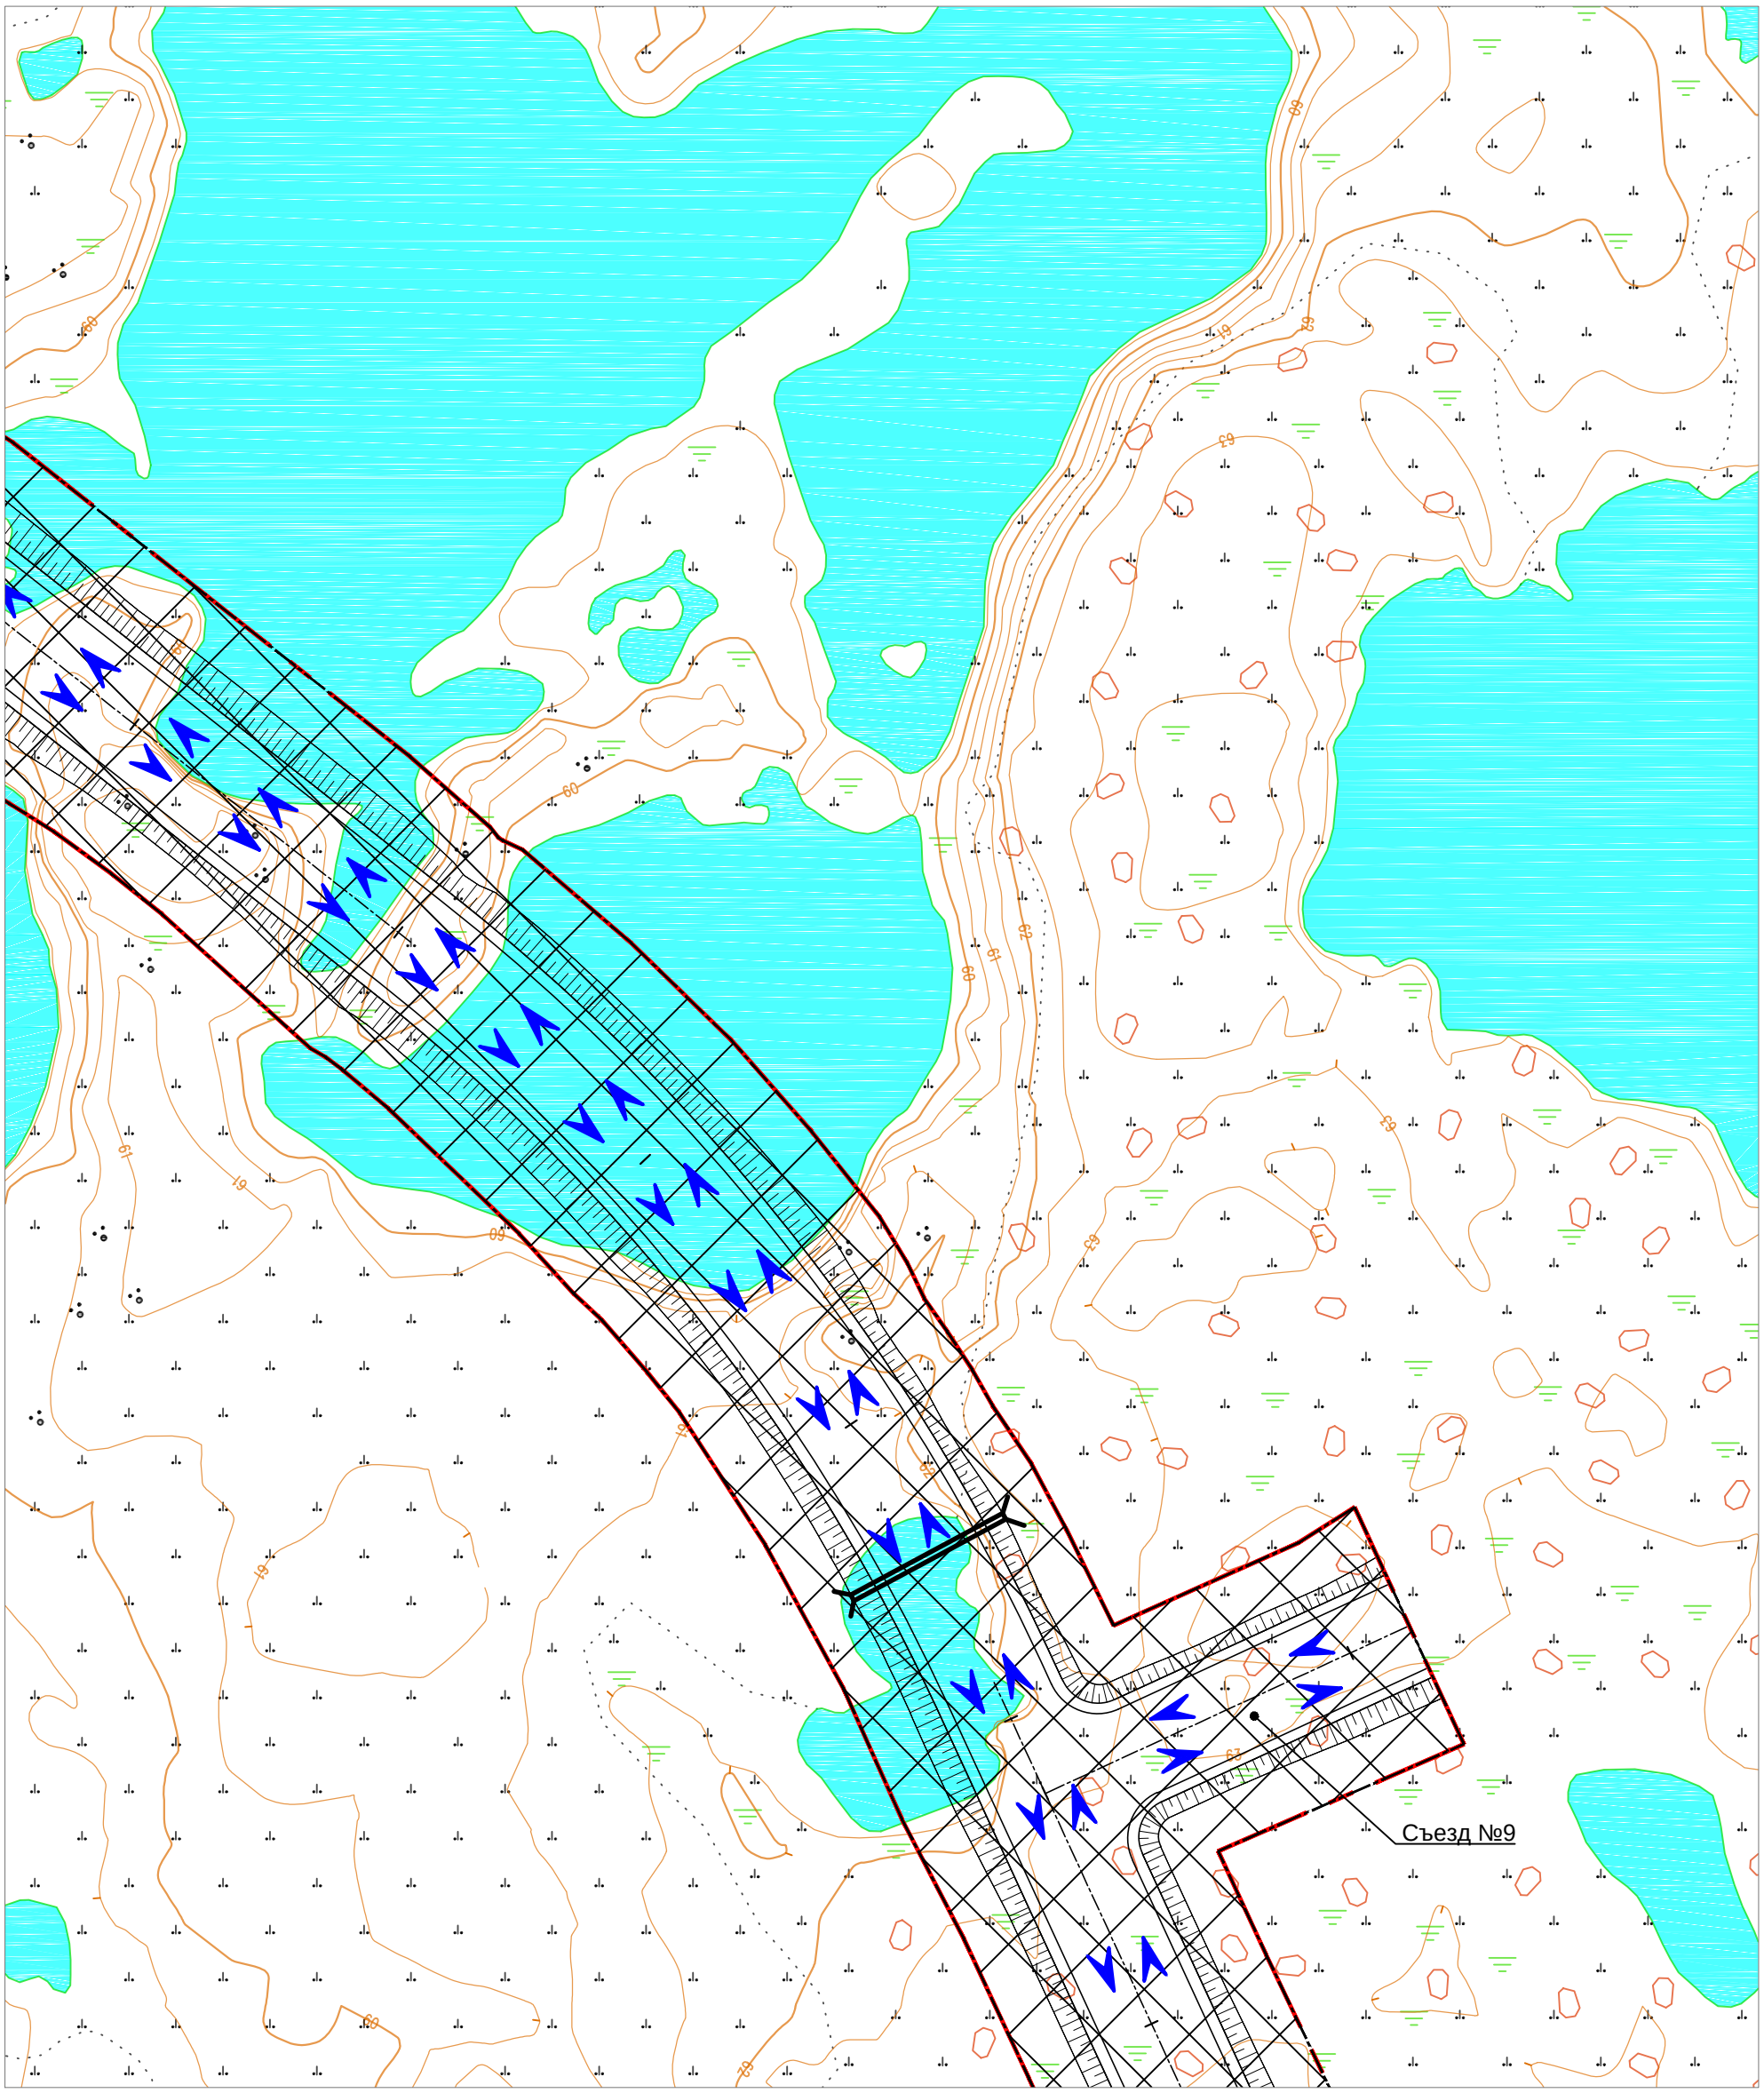

Условные обозначения

- Границы территории, в отношении которой осуществляется подготовка проекта планировки
- Проектируемая автомобильная дорога
- Граница зоны планируемого размещения линейного объекта
- Направление движения транспорта

Изм.	Кол.уч.	Лист	N док.	Подпись	Дата
ГИП		Панасюк С.В.			01.21
Инж.землеустр		Лапин Р.В.			01.21
Н.контр.		Еремин М.А			01.21

ШИФР: 0135-2021

Красноярский край, Таймырский Долгано-Ненецкий муниципальный район, МО г. Дудинка

Проект планировки и межевания территории для размещения линейного объекта: "Месторождение Мокулаевское. Добыча известняка"

Стадия	Лист	Листов
ПП	3	11

Схема организации улично-дорожной сети и движения транспорта (материалы по обоснованию) М1:2000

ООО "ИТЦ "ЗемЛесПроект"

Формат А3

Согласовано

Взам. инв. №


Подп. и дата

Инв. № подл.

Проект планировки и межевания территории для размещения линейного объекта

"Месторождение Мокулаевское. Добыча известняка"

Схема организации улично-дорожной сети и движения транспорта (материалы по обоснованию) М1:2000

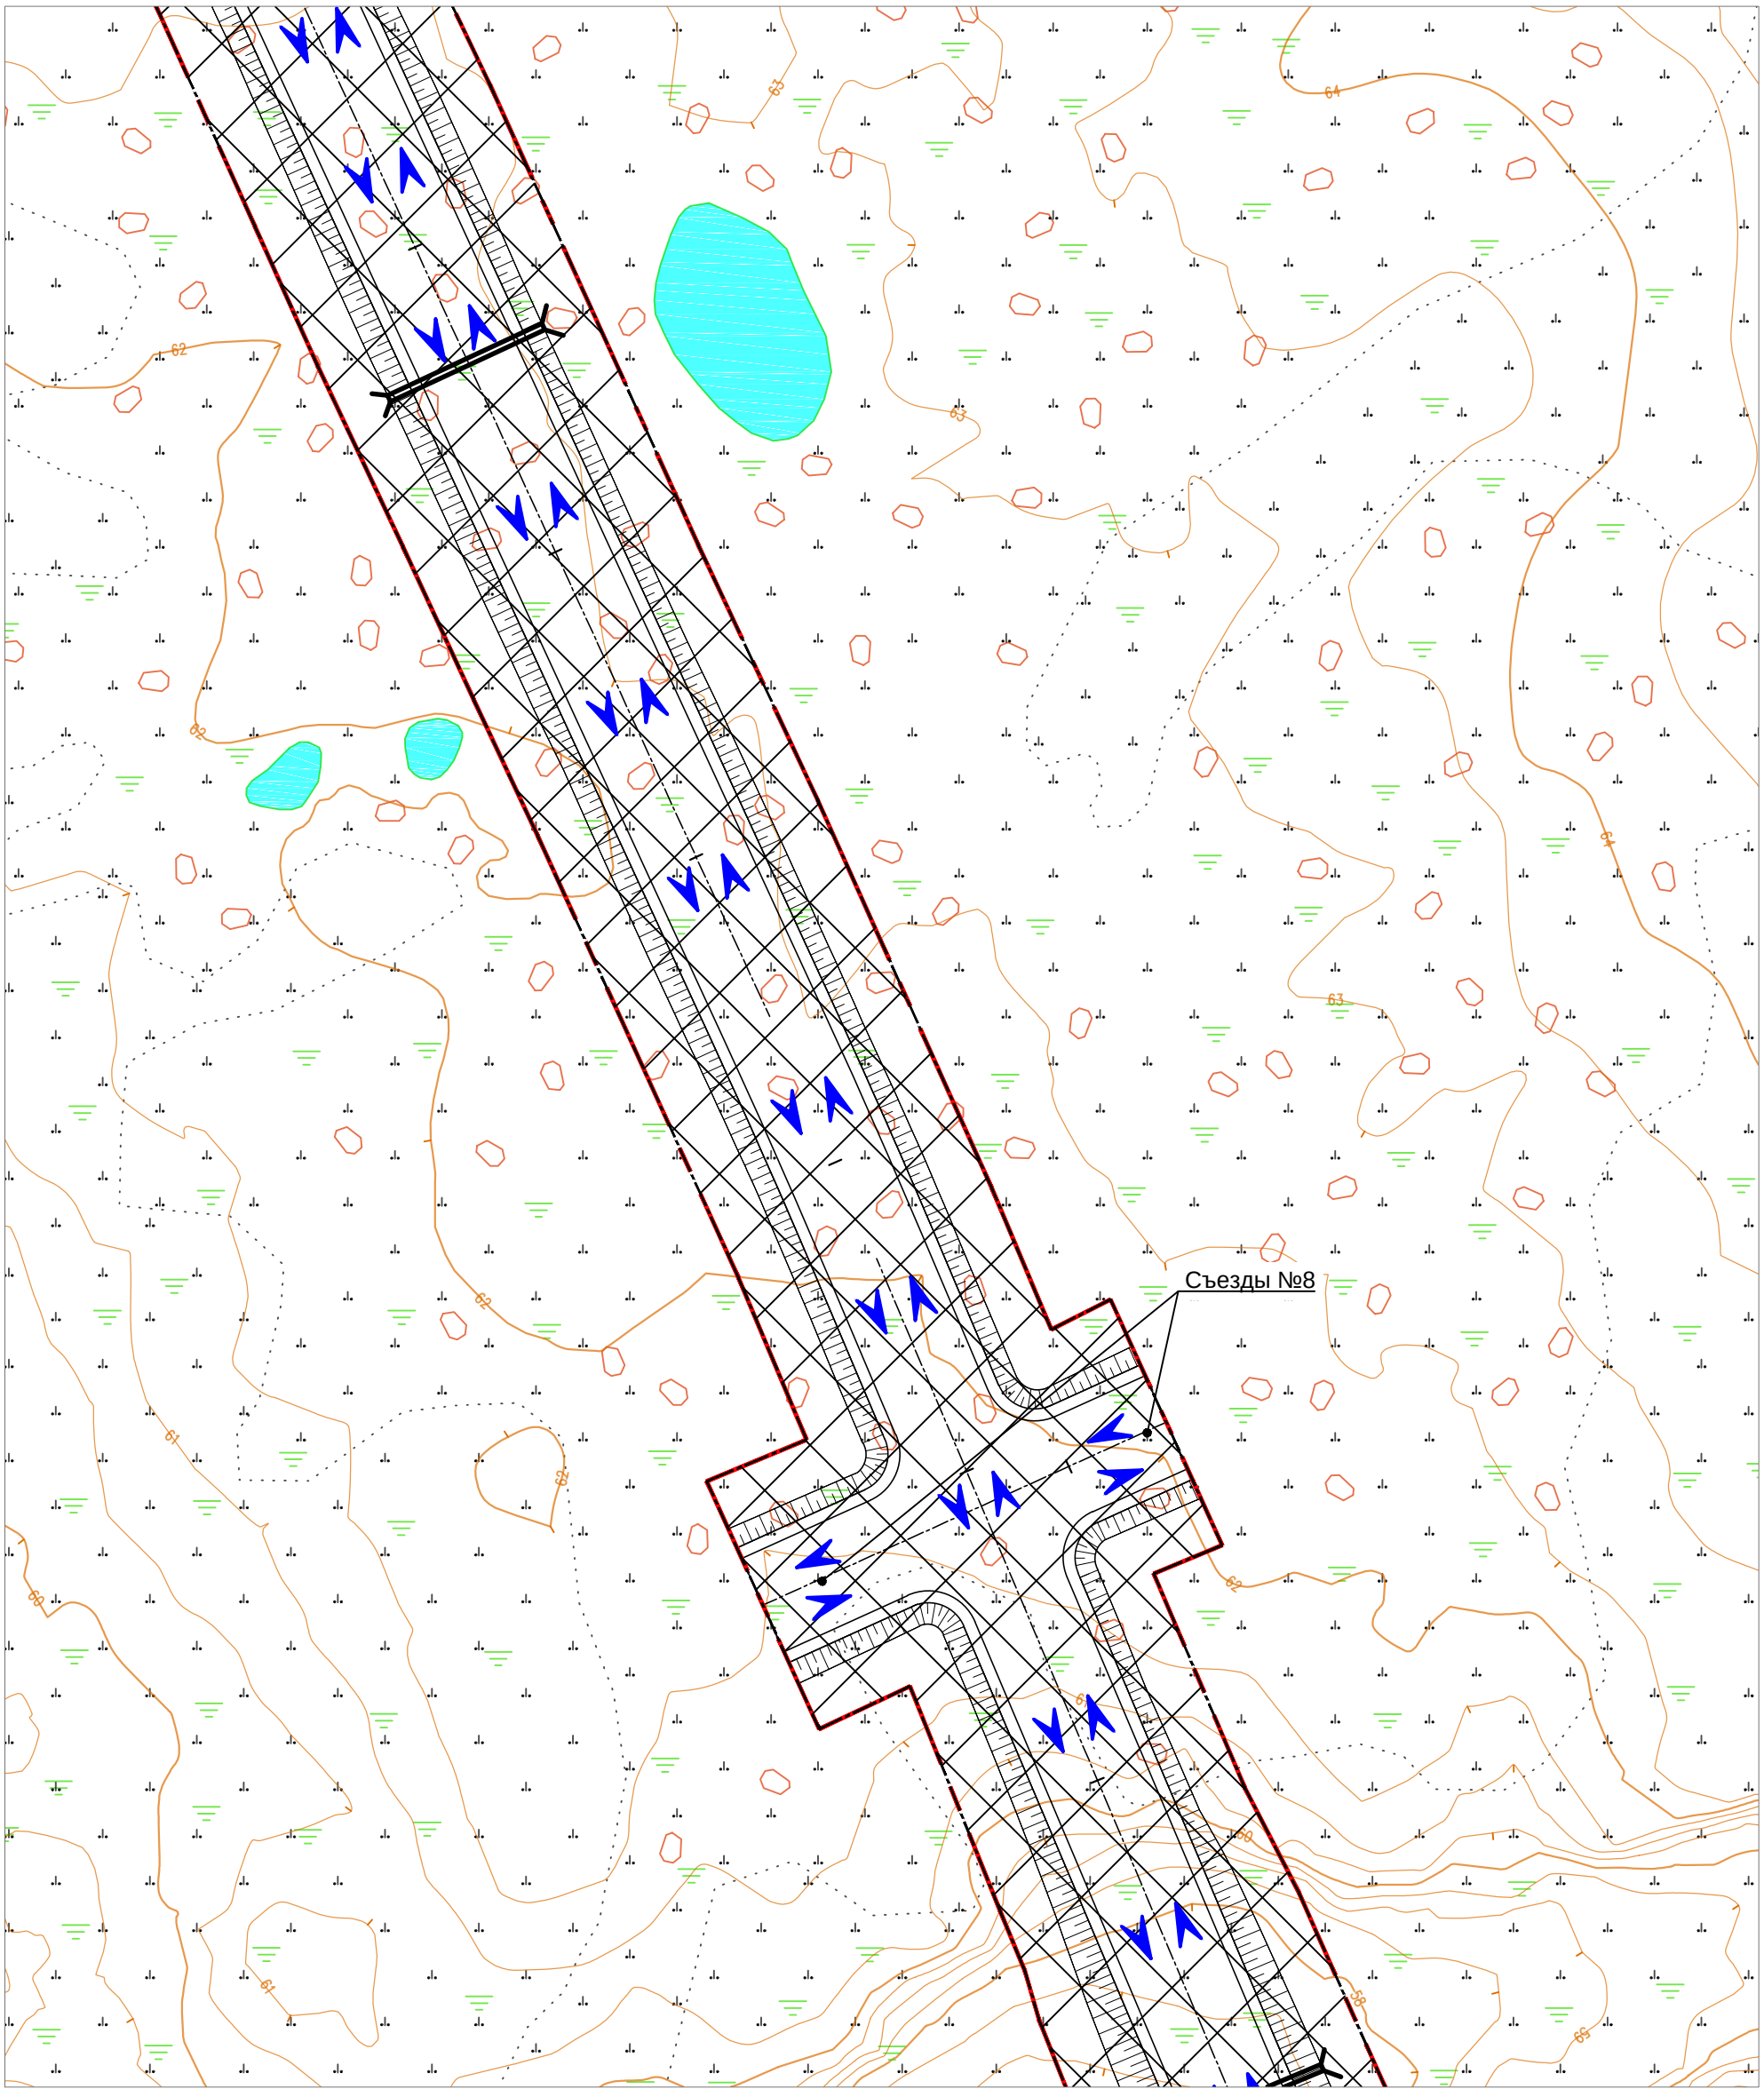

Условные обозначения

- Границы территории, в отношении которой осуществляется подготовка проекта планировки
- Проектируемая автомобильная дорога
- Граница зоны планируемого размещения линейного объекта
- Направление движения транспорта

Изм.	Кол.уч	Лист	N док.	Подпись	Дата
ГИП		Панасюк С.В.			01.21
Инж.землеустр		Лапин Р.В.			01.21
Н.контр.		Еремин М.А			01.21

ШИФР: 0135-2021

Красноярский край, Таймырский Долгано-Ненецкий муниципальный район, МО г. Дудинка

Проект планировки и межевания территории для размещения линейного объекта: "Месторождение Мокулаевское. Добыча известняка"	Стадия	Лист	Листов
	ПП	4	11

Схема организации улично-дорожной сети и движения транспорта (материалы по обоснованию) М1:2000

ООО "ИТЦ "ЗемЛесПроект"

Формат А3

Согласовано

Взам. инв. №


Подп. и дата

Инв. № подл.

Проект планировки и межевания территории для размещения линейного объекта

"Месторождение Мокулаевское. Добыча известняка"

Схема организации улично-дорожной сети и движения транспорта (материалы по обоснованию) М1:2000

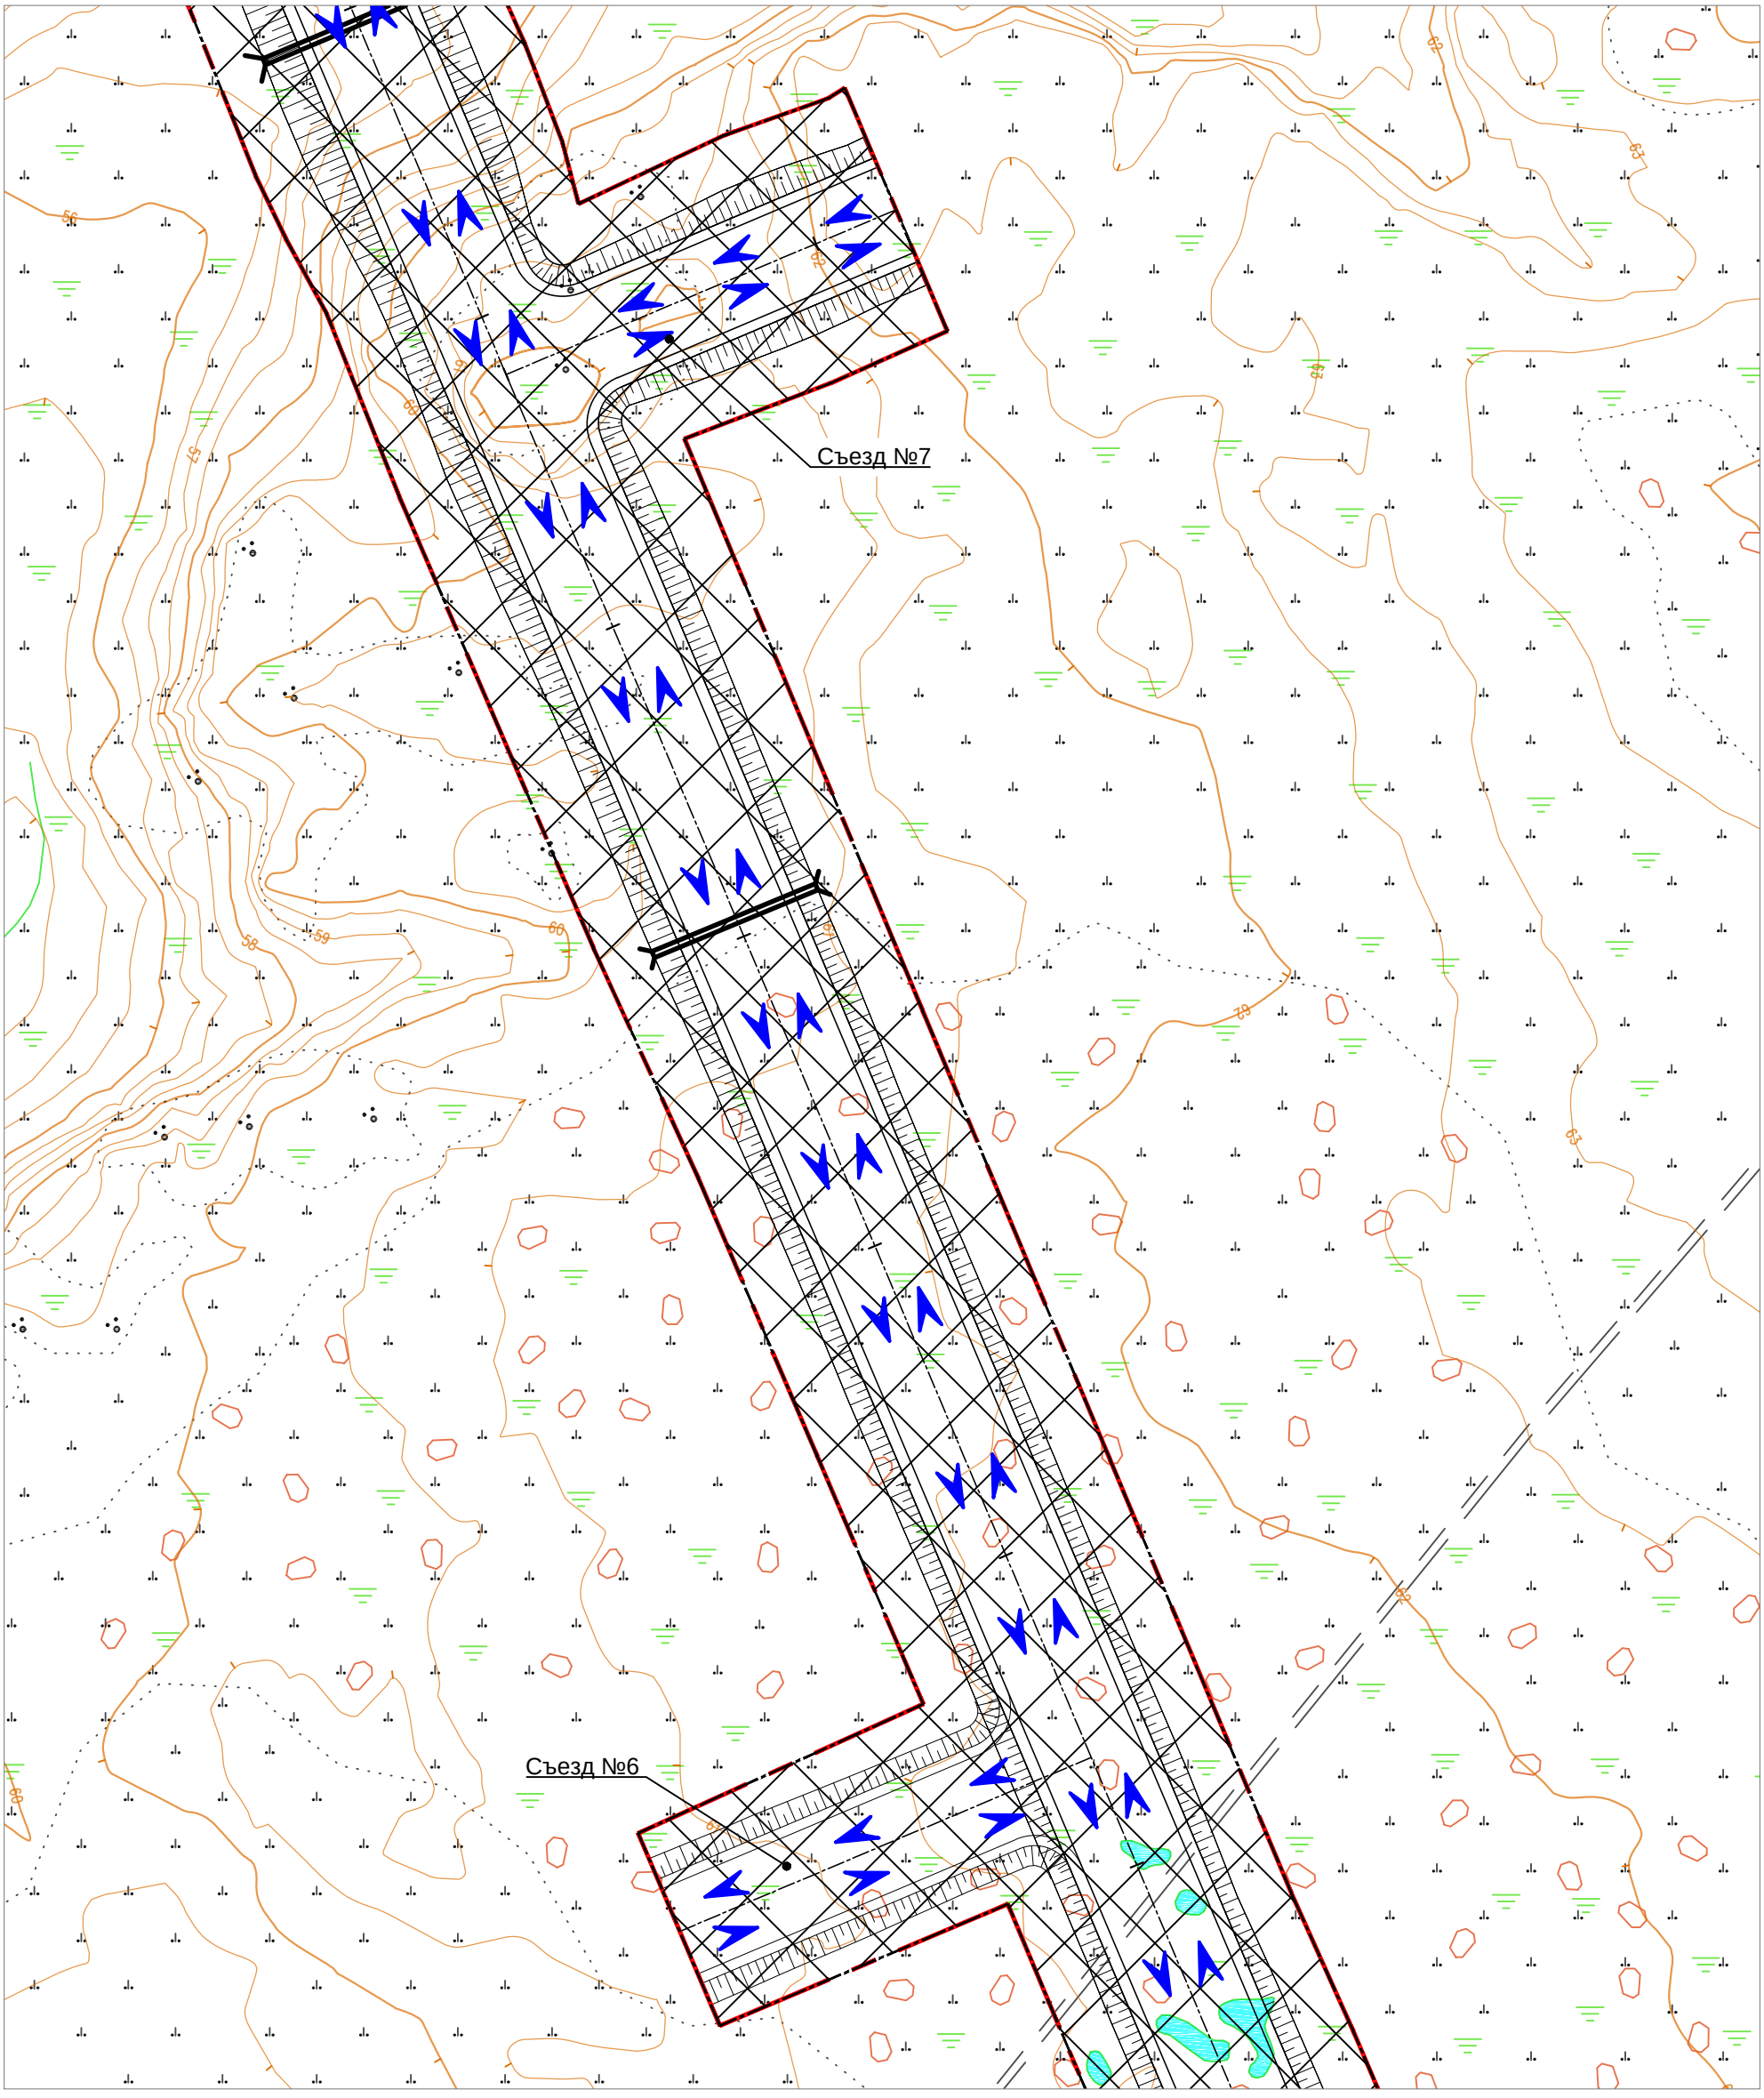

Условные обозначения

- Границы территории, в отношении которой осуществляется подготовка проекта планировки
- Проектируемая автомобильная дорога
- Граница зоны планируемого размещения линейного объекта
- Направление движения транспорта

Изм.	Кол.уч.	Лист	N док.	Подпись	Дата
ГИП		Панасюк С.В.			01.21
Инж.землеустр		Лапин Р.В.			01.21
Н.контр.		Еремин М.А			01.21

ШИФР: 0135-2021

Красноярский край, Таймырский Долгано-Ненецкий муниципальный район, МО г. Дудинка

Проект планировки и межевания территории для размещения линейного объекта: "Месторождение Мокулаевское. Добыча известняка"	Стадия	Лист	Листов
	ПП	5	11
Схема организации улично-дорожной сети и движения транспорта (материалы по обоснованию) М1:2000	ООО "ИТЦ "ЗемЛесПроект"		

Формат А3

Согласовано

Взам. инв. №


Подп. и дата

Инв. № подл.

Проект планировки и межевания территории для размещения линейного объекта

"Месторождение Мокулаевское. Добыча известняка"

Схема организации улично-дорожной сети и движения транспорта (материалы по обоснованию) М1:2000

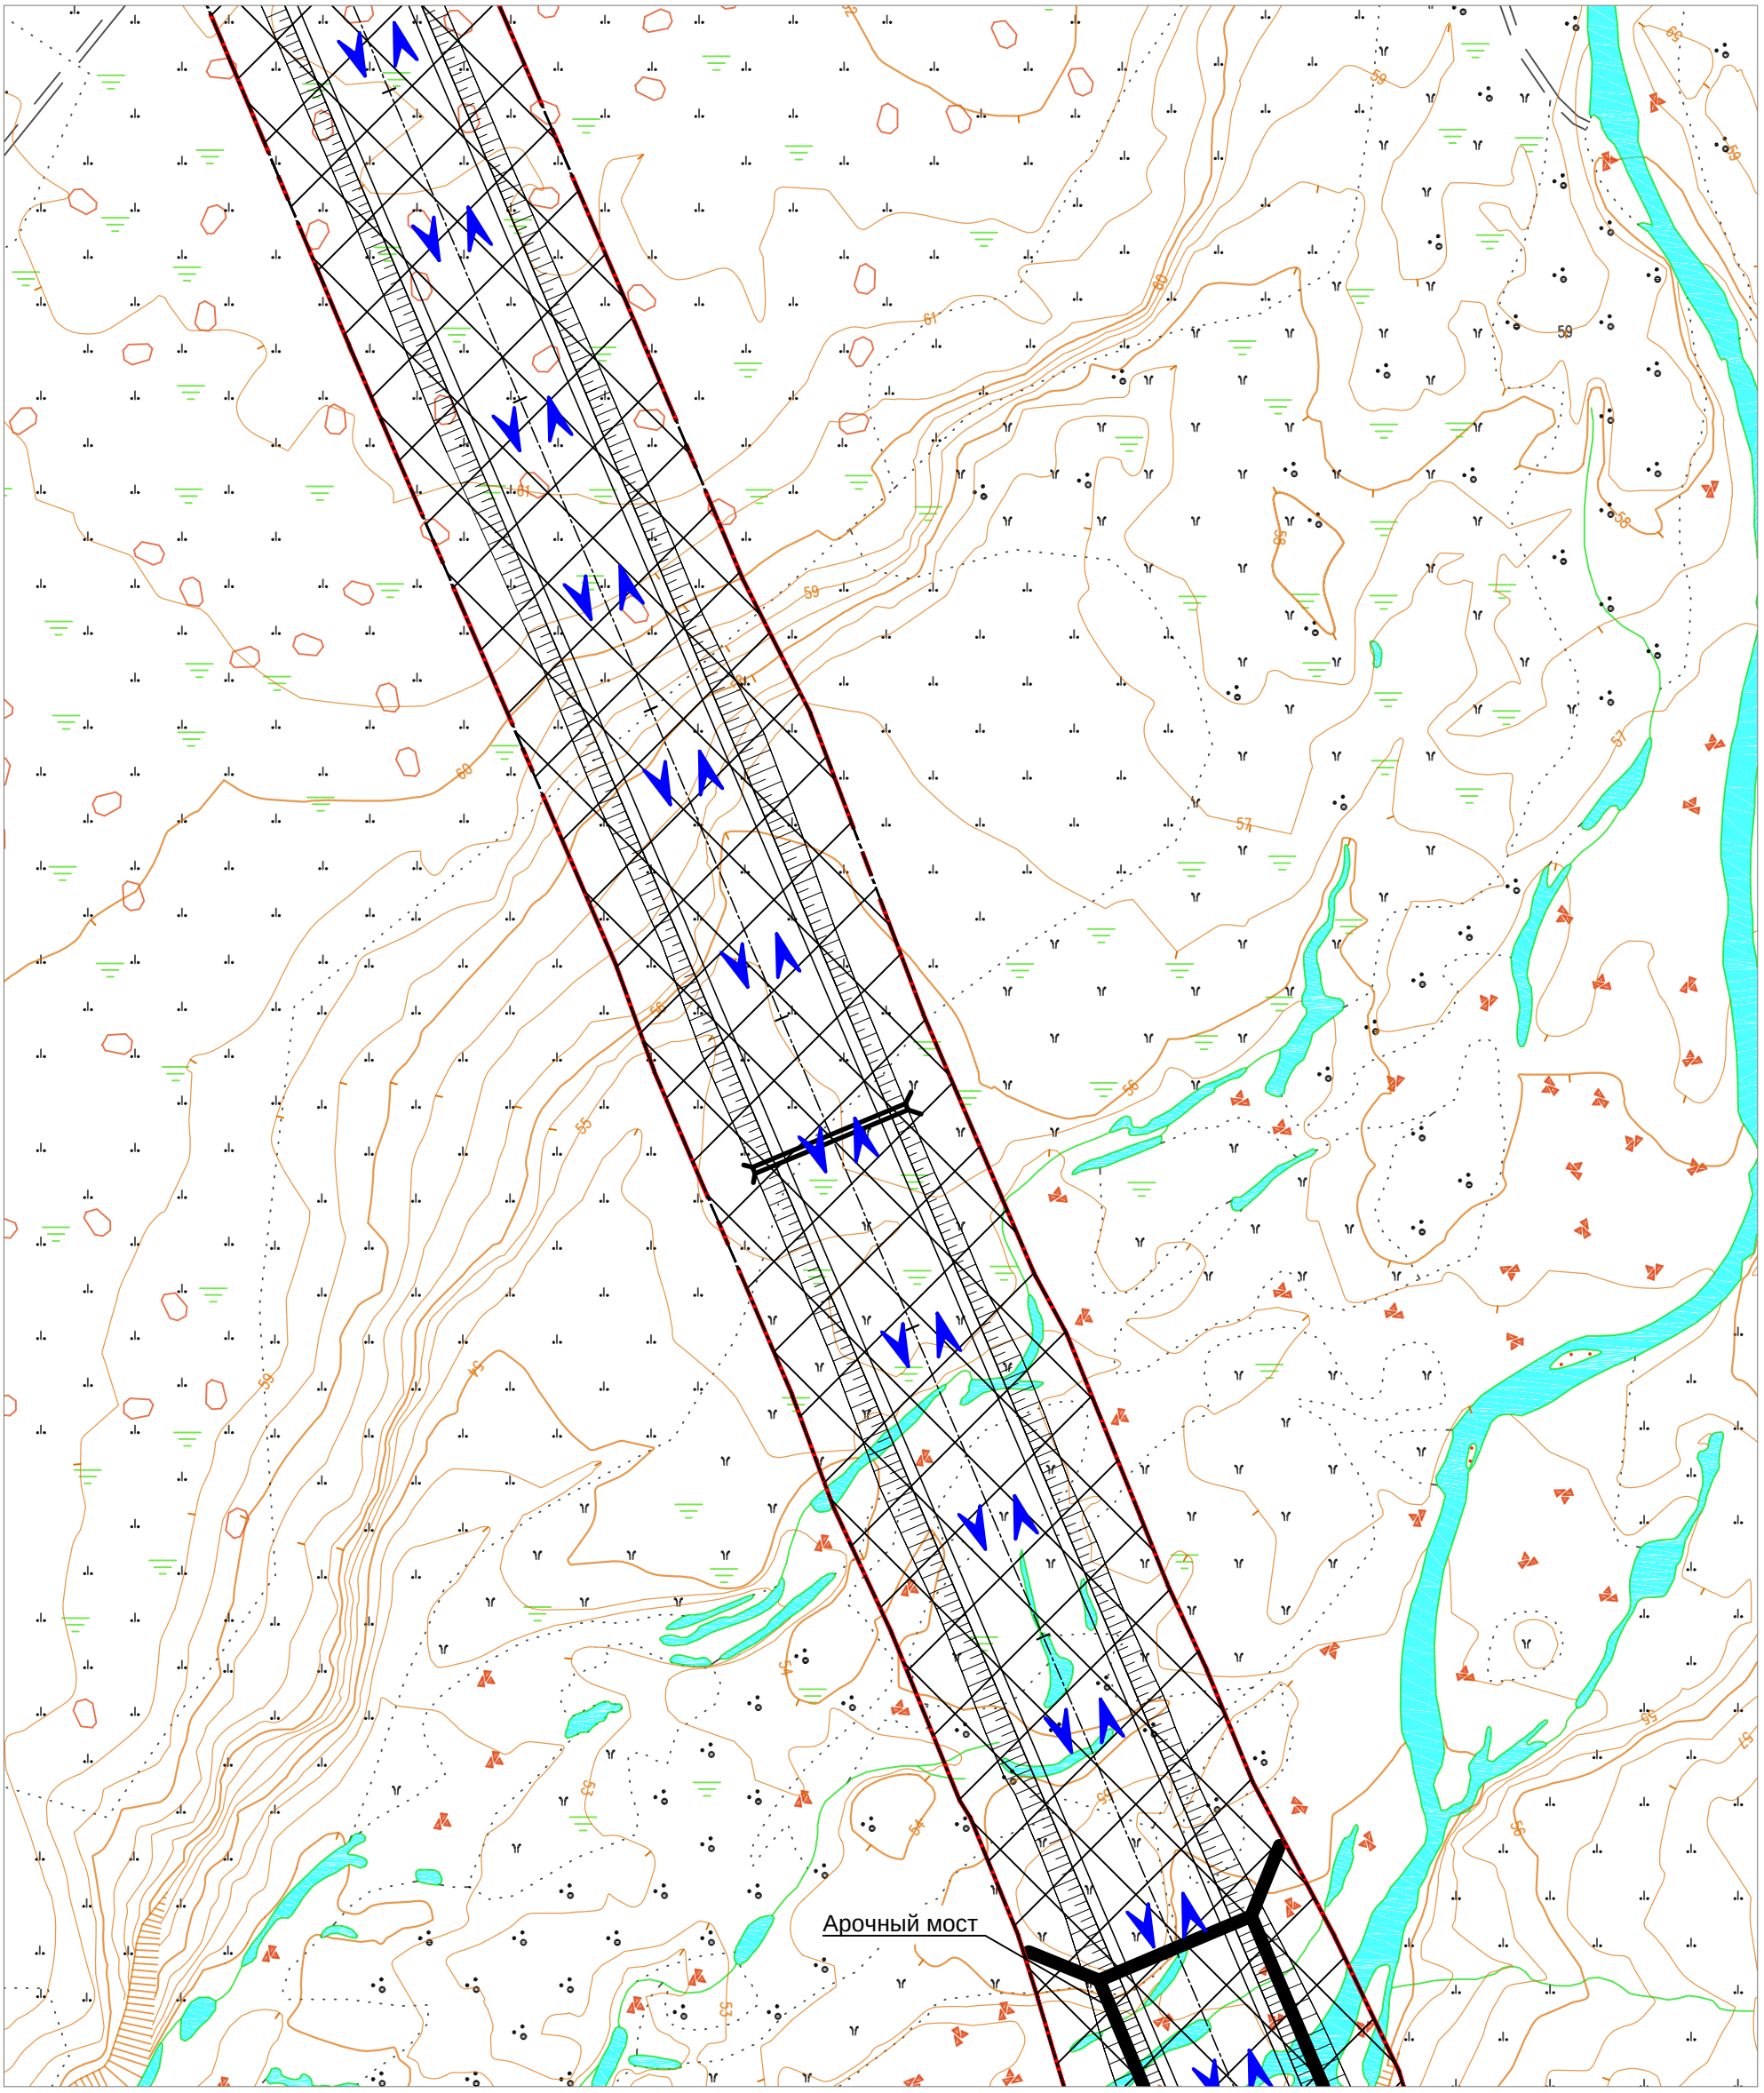

Условные обозначения

- Границы территории, в отношении которой осуществляется подготовка проекта планировки
- Проектируемая автомобильная дорога
- Граница зоны планируемого размещения линейного объекта
- Направление движения транспорта

Изм.	Кол.уч.	Лист	N док.	Подпись	Дата
ГИП		Панасюк С.В.			01.21
Инж.землеустр		Лапин Р.В.			01.21
Н.контр.		Еремин М.А			01.21

ШИФР: 0135-2021

Красноярский край, Таймырский Долгано-Ненецкий муниципальный район, МО г. Дудинка

Проект планировки и межевания территории для размещения линейного объекта: "Месторождение Мокулаевское. Добыча известняка"

Стадия	Лист	Листов
ПП	6	11

Схема организации улично-дорожной сети и движения транспорта (материалы по обоснованию) М1:2000

ООО "ИТЦ "ЗемЛесПроект"

Формат А3

Согласовано

Взам. инв. №


Подп. и дата

Инв. № подл.

Проект планировки и межевания территории для размещения линейного объекта

"Месторождение Мокулаевское. Добыча известняка"

Схема организации улично-дорожной сети и движения транспорта (материалы по обоснованию) М1:2000

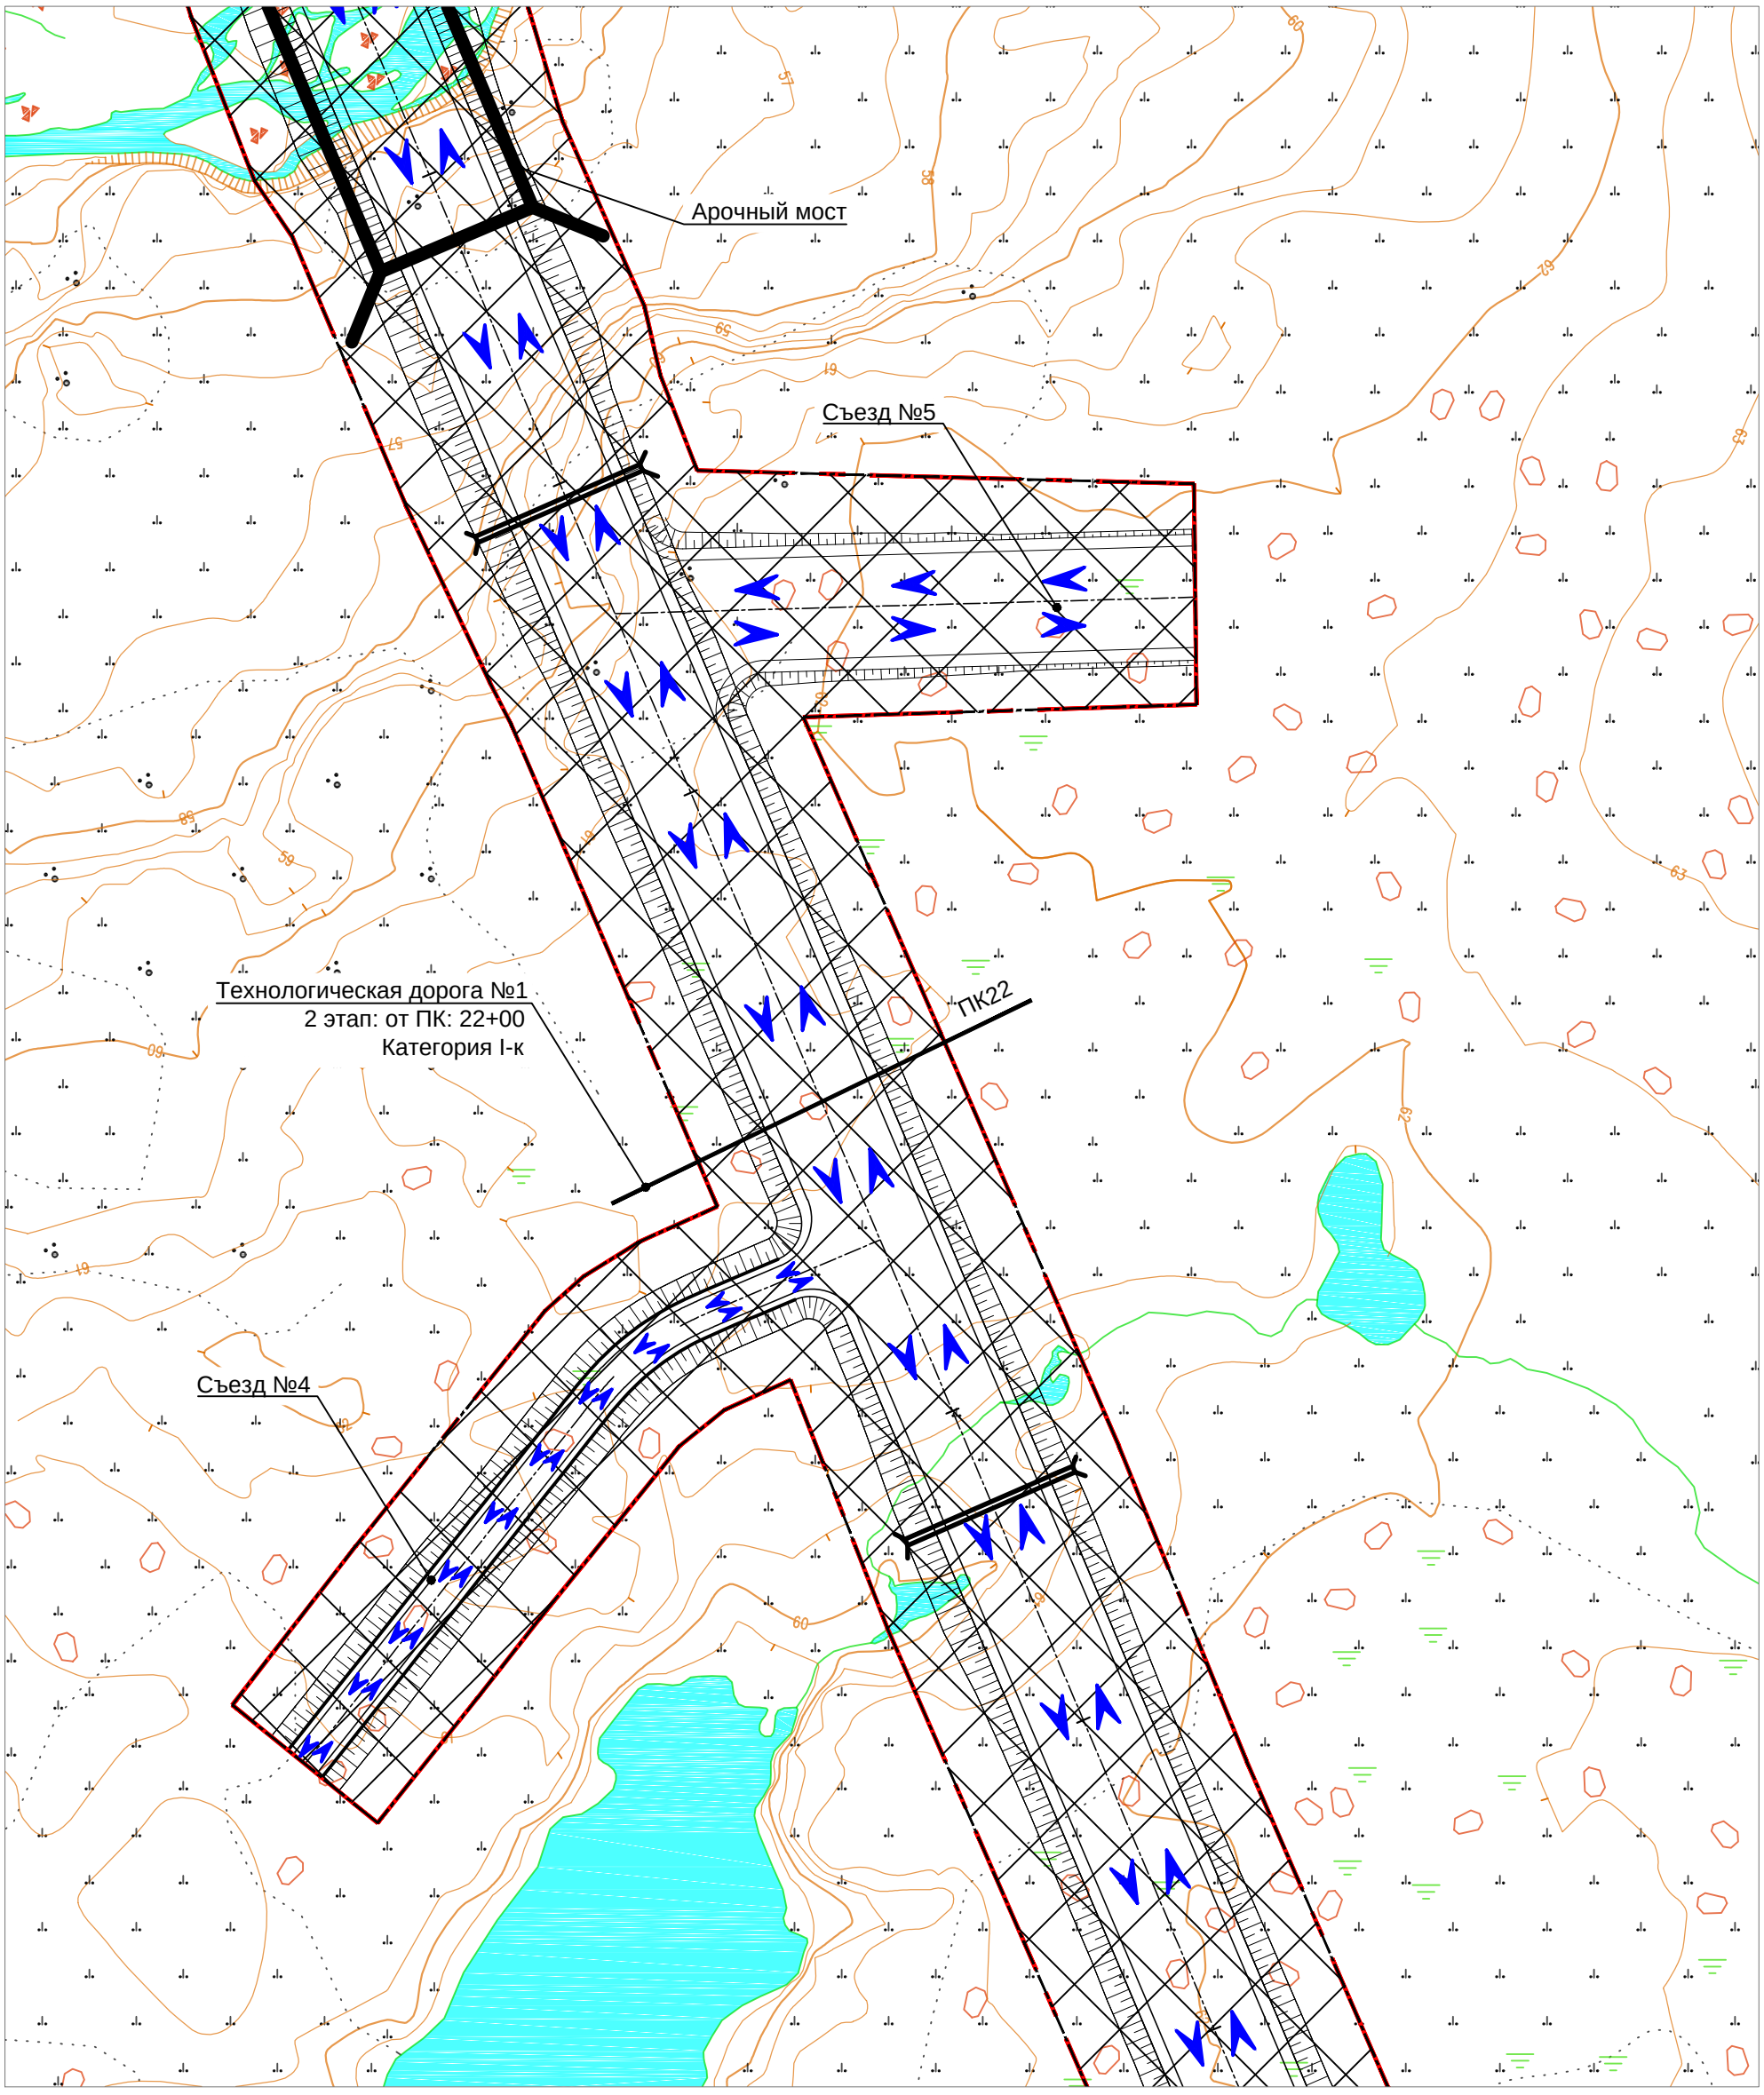

Условные обозначения

- Границы территории, в отношении которой осуществляется подготовка проекта планировки
- Проектируемая автомобильная дорога
- Граница зоны планируемого размещения линейного объекта
- Направление движения транспорта

Изм.	Кол.уч	Лист	N док.	Подпись	Дата
ГИП		Панасюк С.В.			01.21
Инж.землеустр		Лапин Р.В.			01.21
Н.контр.		Еремин М.А			01.21

ШИФР: 0135-2021

Красноярский край, Таймырский Долгано-Ненецкий муниципальный район, МО г. Дудинка

Проект планировки и межевания территории для размещения линейного объекта: "Месторождение Мокулаевское. Добыча известняка"	Стадия	Лист	Листов
	ПП	7	11
Схема организации улично-дорожной сети и движения транспорта (материалы по обоснованию) М1:2000	ООО "ИТЦ "ЗемЛесПроект"		

Формат А3

Согласовано

Взам. инв. №


Подп. и дата

Инв. № подл.

Проект планировки и межевания территории для размещения линейного объекта

"Месторождение Мокулаевское. Добыча известняка"

Схема организации улично-дорожной сети и движения транспорта (материалы по обоснованию) М1:2000

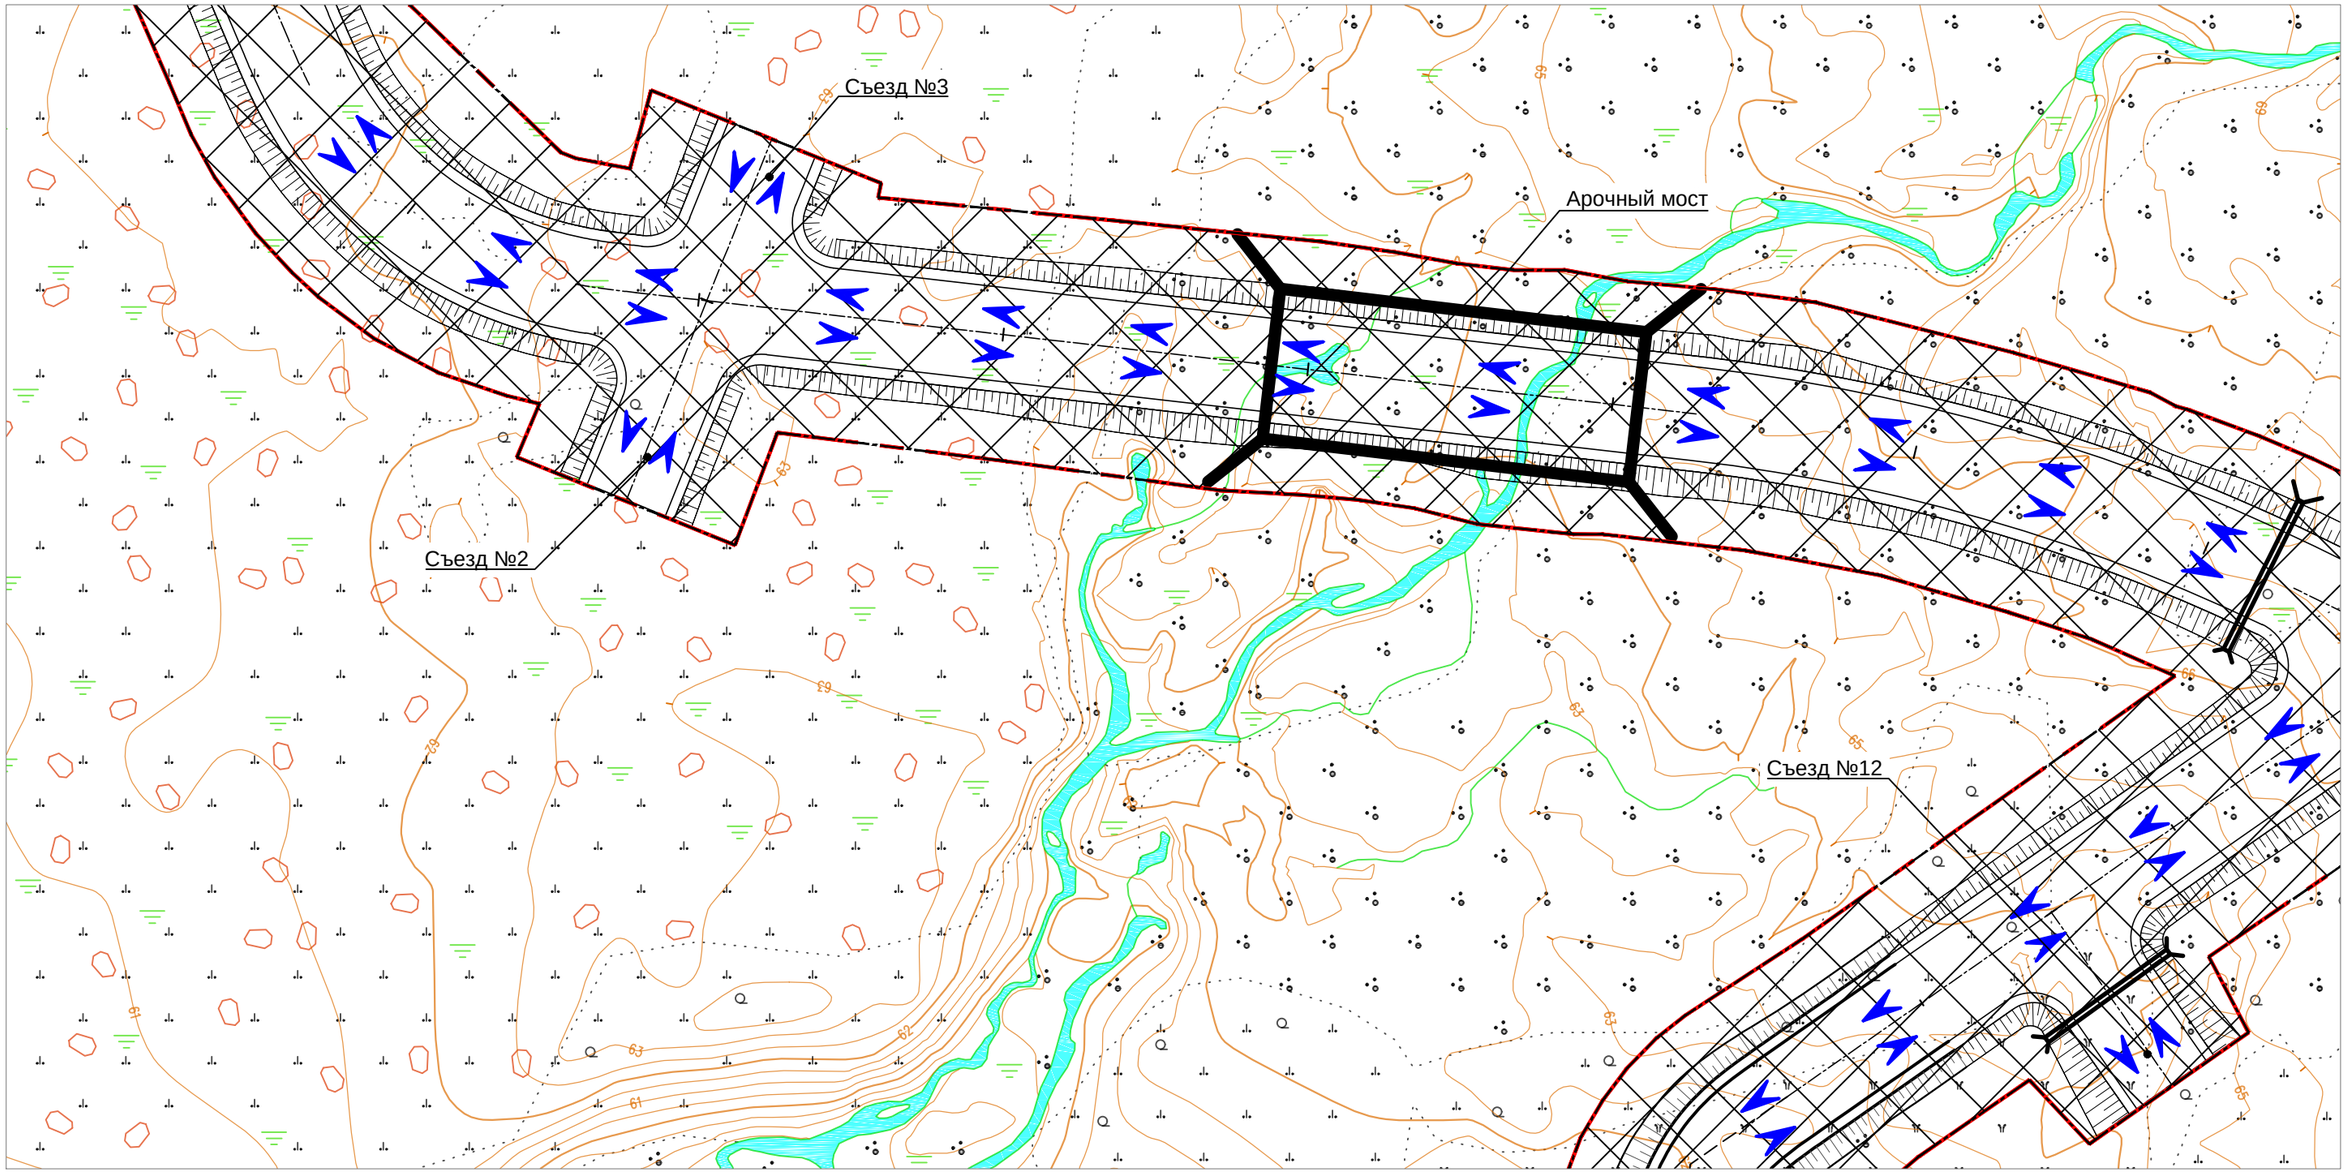

Условные обозначения

- Границы территории, в отношении которой осуществляется подготовка проекта планировки
- Проектируемая автомобильная дорога
- Граница зоны планируемого размещения линейного объекта
- Направление движения транспорта

Изм.	Кол.уч	Лист	N док.	Подпись	Дата
ГИП		Панасюк С.В.			01.21
Инж.землеустр		Лапин Р.В.			01.21
Н.контр.		Еремин М.А			01.21

ШИФР: 0135-2021

Красноярский край, Таймырский Долгано-Ненецкий муниципальный район, МО г. Дудинка

Проект планировки и межевания территории для размещения линейного объекта: "Месторождение Мокулаевское. Добыча известняка"	Стадия	Лист	Листов
	ПП	8	11
Схема организации улично-дорожной сети и движения транспорта (материалы по обоснованию) М1:2000	ООО "ИТЦ "ЗемЛесПроект"		

Формат А3

Согласовано

Взам. инв. №


Подп. и дата

Инв. № подл.

Проект планировки и межевания территории для размещения линейного объекта

"Месторождение Мокулаевское. Добыча известняка"

Схема организации улично-дорожной сети и движения транспорта (материалы по обоснованию) М1:2000

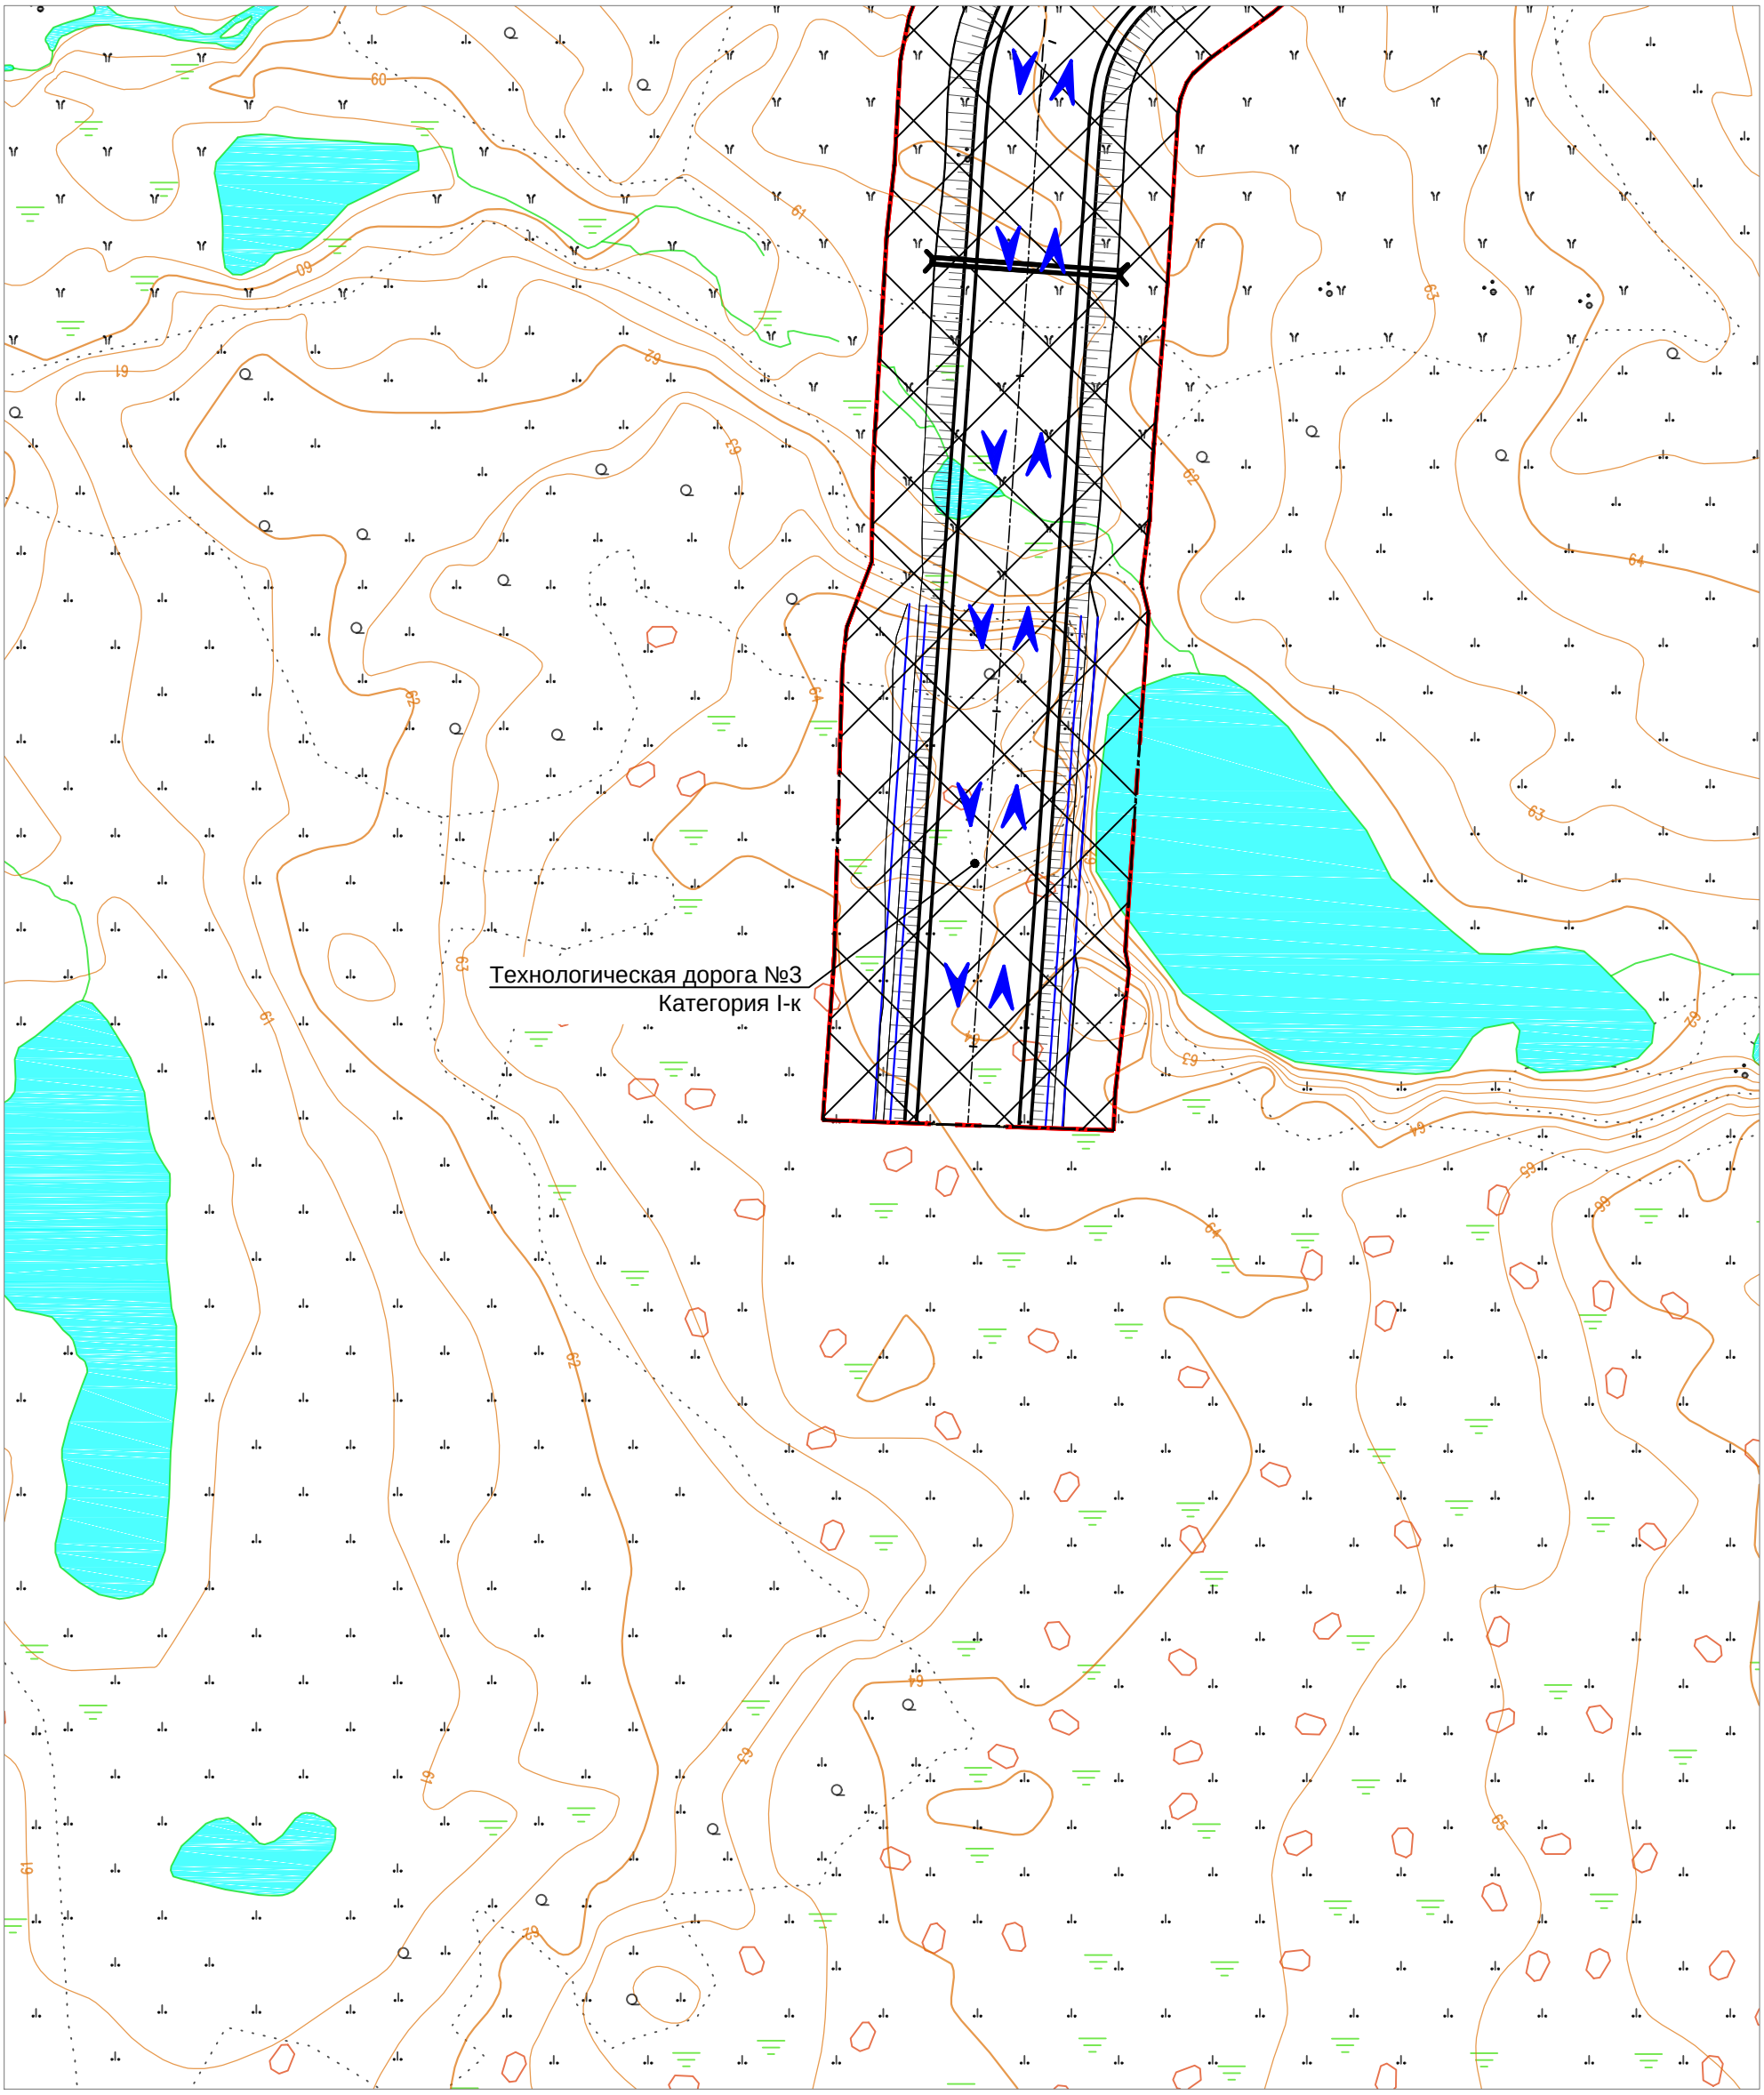

Условные обозначения

- Границы территории, в отношении которой осуществляется подготовка проекта планировки
- Проектируемая автомобильная дорога
- Граница зоны планируемого размещения линейного объекта
- Направление движения транспорта

Изм.	Кол.уч.	Лист	N док.	Подпись	Дата
ГИП		Панасюк С.В.			01.21
Инж.землеустр		Лапин Р.В.			01.21
Н.контр.		Еремин М.А			01.21

ШИФР: 0135-2021

Красноярский край, Таймырский Долгано-Ненецкий муниципальный район, МО г. Дудинка

Проект планировки и межевания территории для размещения линейного объекта: "Месторождение Мокулаевское. Добыча известняка"	Стадия	Лист	Листов
	ПП	9	11
Схема организации улично-дорожной сети и движения транспорта (материалы по обоснованию) М1:2000	ООО "ИТЦ "ЗемЛесПроект"		

Формат А3

Согласовано

Взам. инв. №


Подп. и дата

Инв. № подл.

Проект планировки и межевания территории для размещения линейного объекта

"Месторождение Мокулаевское. Добыча известняка"

Схема организации улично-дорожной сети и движения транспорта (материалы по обоснованию) М1:2000

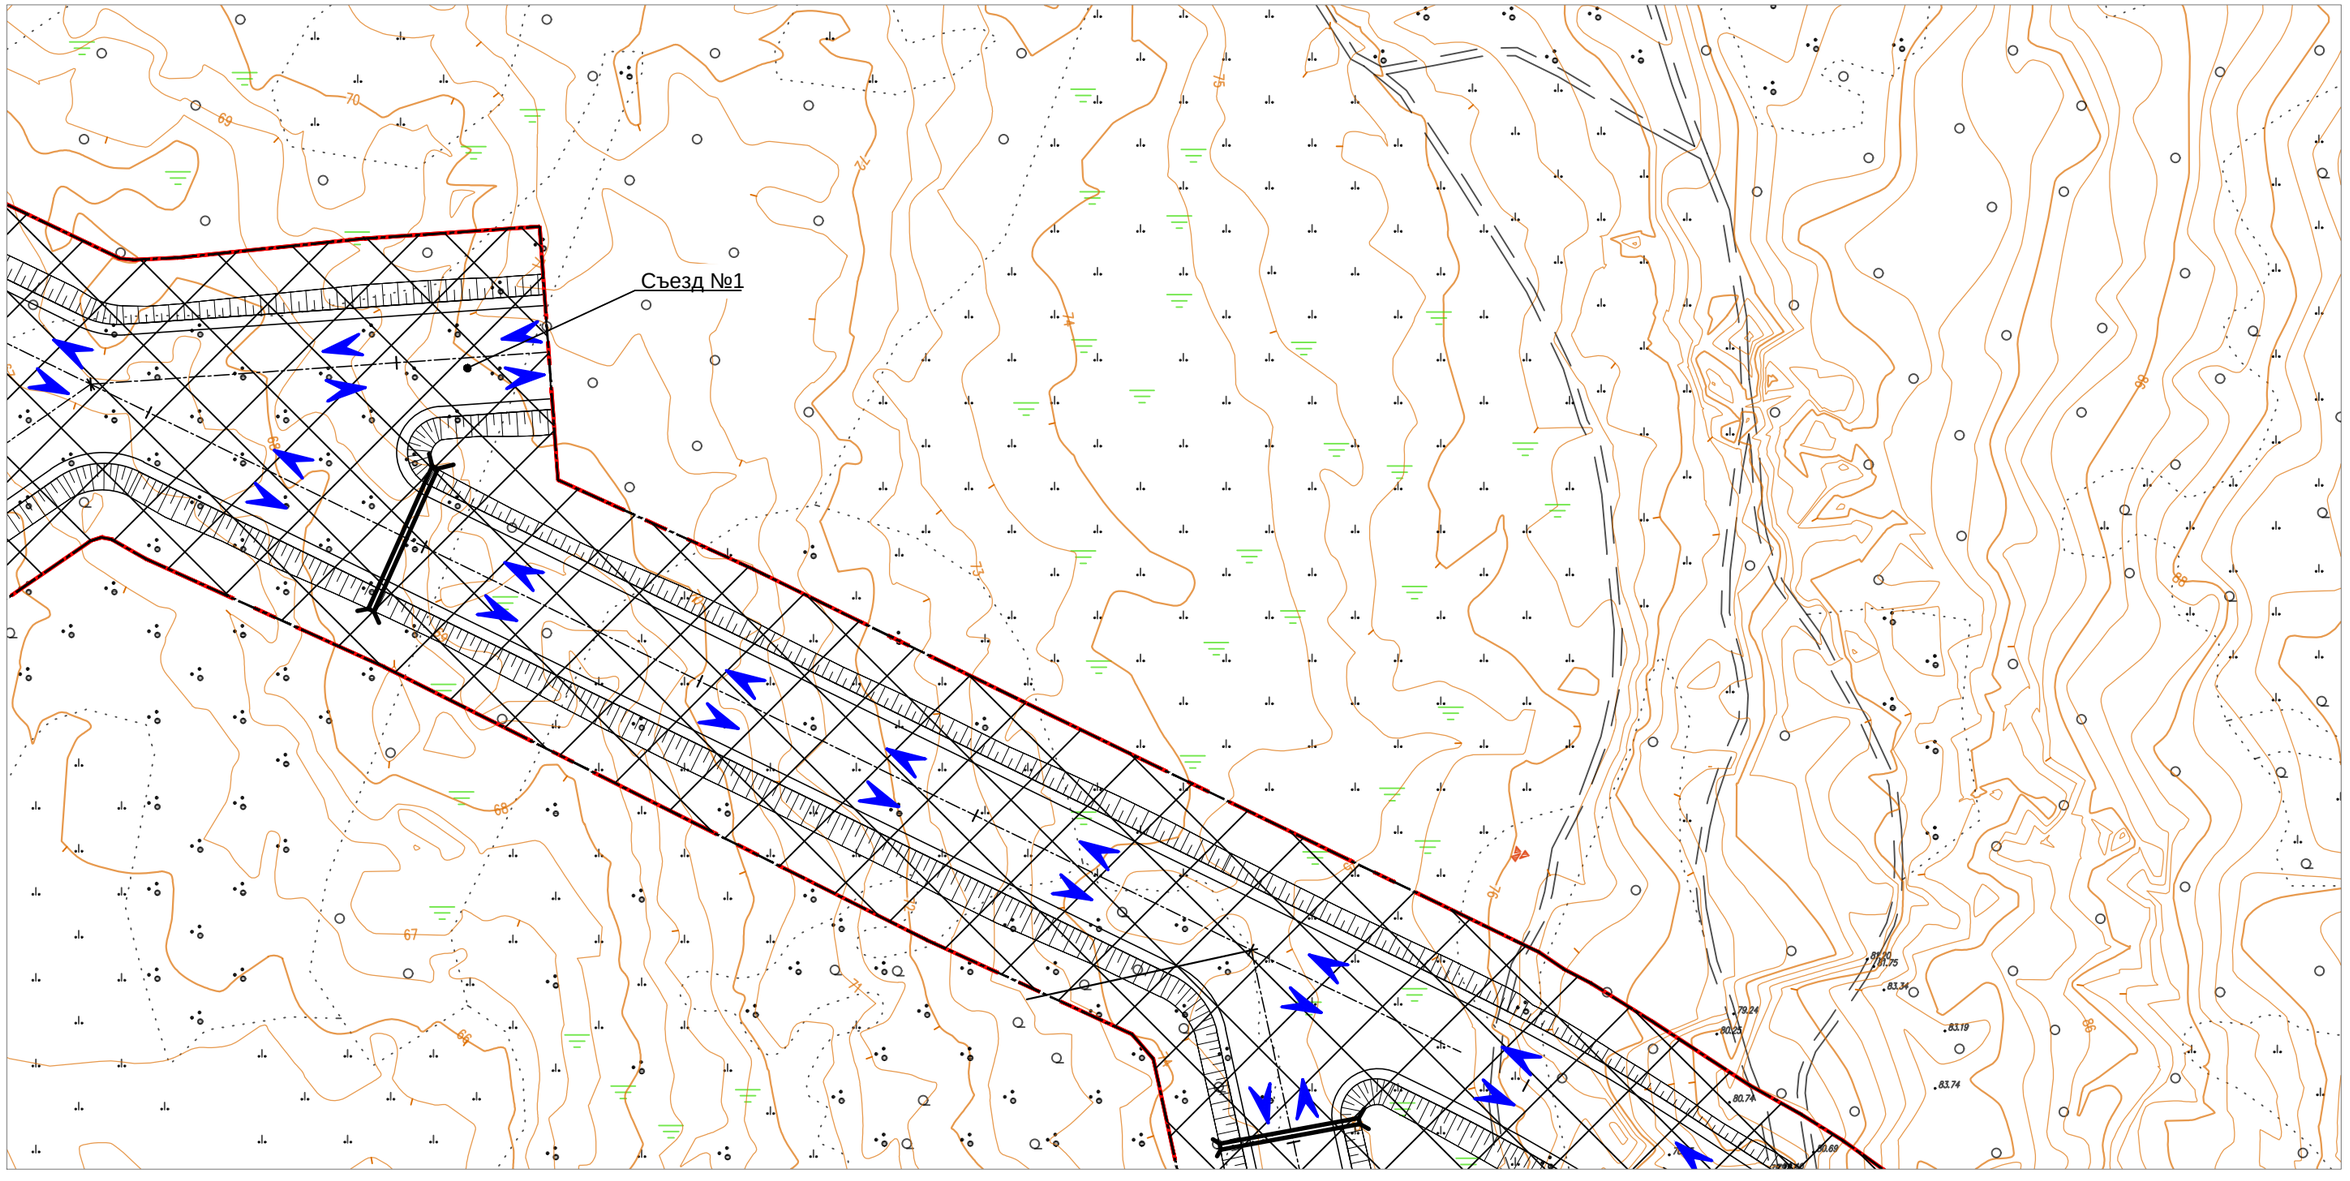

Условные обозначения

- Границы территории, в отношении которой осуществляется подготовка проекта планировки
- Проектируемая автомобильная дорога
- Граница зоны планируемого размещения линейного объекта
- Направление движения транспорта

Изм.	Кол.уч	Лист	N док.	Подпись	Дата
ГИП		Панасюк С.В.			01.21
Инж.землеустр		Лапин Р.В.			01.21
Н.контр.		Еремин М.А			01.21

ШИФР: 0135-2021

Красноярский край, Таймырский Долгано-Ненецкий муниципальный район, МО г. Дудинка

Проект планировки и межевания территории для размещения линейного объекта: "Месторождение Мокулаевское. Добыча известняка"	Стадия	Лист	Листов
	ПП	10	11
Схема организации улично-дорожной сети и движения транспорта (материалы по обоснованию) М1:2000	ООО "ИТЦ "ЗемЛесПроект"		

Формат А3

Согласовано

Взам. инв. №


Подп. и дата

Инв. № подл.

Проект планировки и межевания территории для размещения линейного объекта

"Месторождение Мокулаевское. Добыча известняка"

Схема организации улично-дорожной сети и движения транспорта (материалы по обоснованию) М1:2000

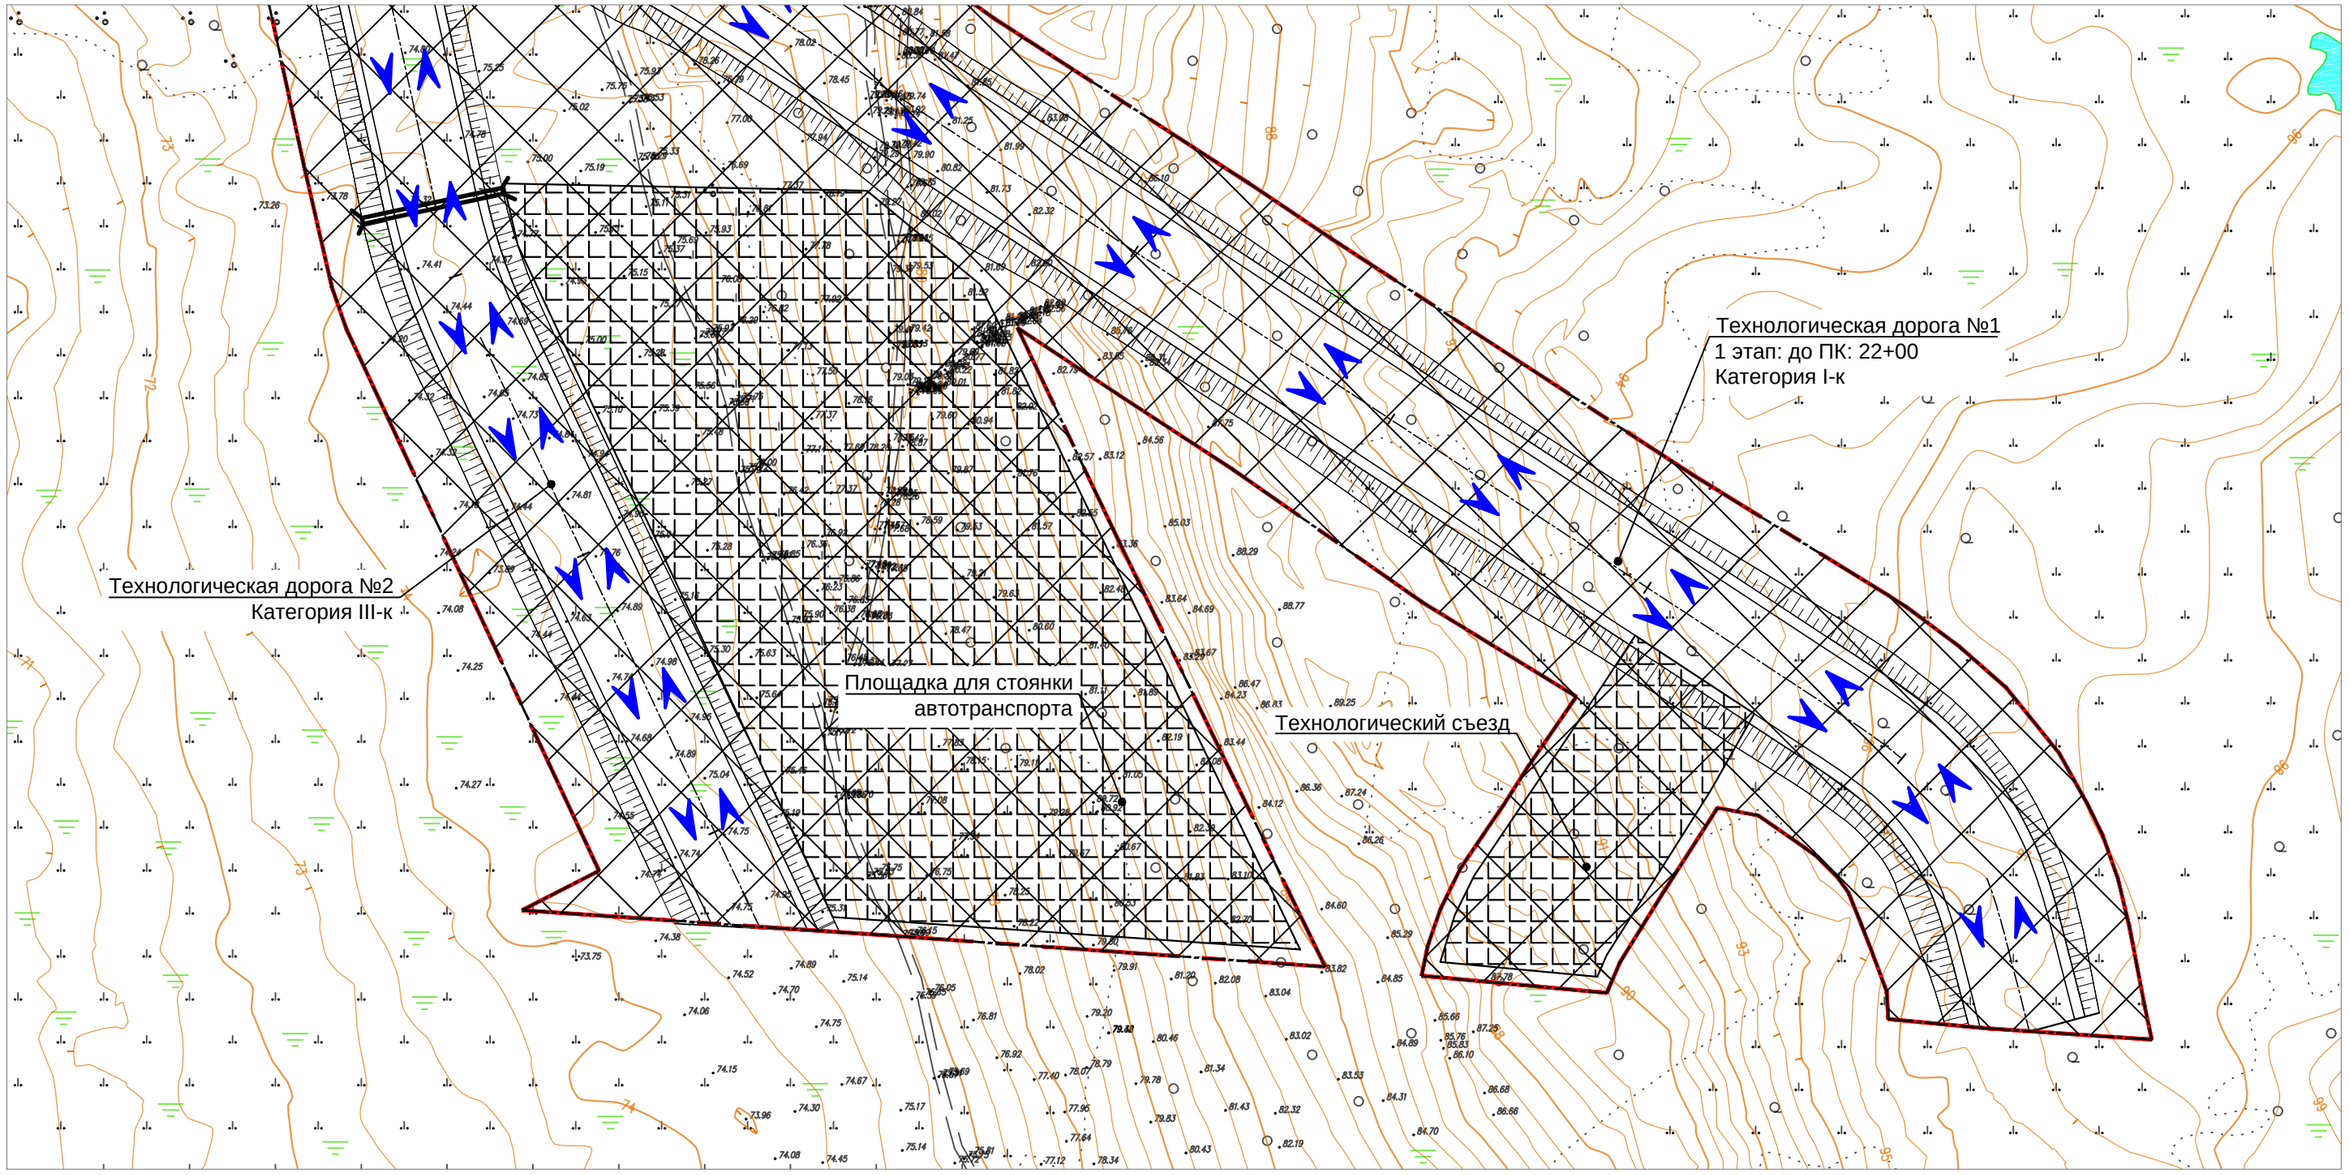

Условные обозначения

- Границы территории, в отношении которой осуществляется подготовка проекта планировки
- Проектируемая автомобильная дорога
- Граница зоны планируемого размещения линейного объекта
- Направление движения транспорта

Изм.	Кол.уч	Лист	N док.	Подпись	Дата
ГИП		Панасюк С.В.			01.21
Инж.землеустр		Лапин Р.В.			01.21
Н.контр.		Еремин М.А			01.21

ШИФР: 0135-2021

Красноярский край, Таймырский Долгано-Ненецкий муниципальный район, МО г. Дудинка

Проект планировки и межевания территории для размещения линейного объекта: "Месторождение Мокулаевское. Добыча известняка"

Стадия	Лист	Листов
ПП	11	11

Схема организации улично-дорожной сети и движения транспорта (материалы по обоснованию) М1:2000

ООО "ИТЦ "ЗемЛесПроект"

Формат А3

Согласовано

Взам. инв. №


Подп. и дата

Инв. № подл.

Проект планировки и межевания территории для размещения линейного объекта

"Месторождение Мокулаевское. Добыча известняка"

Схема границ зон с особыми условиями использования территории (материалы по обоснованию). М1:2000

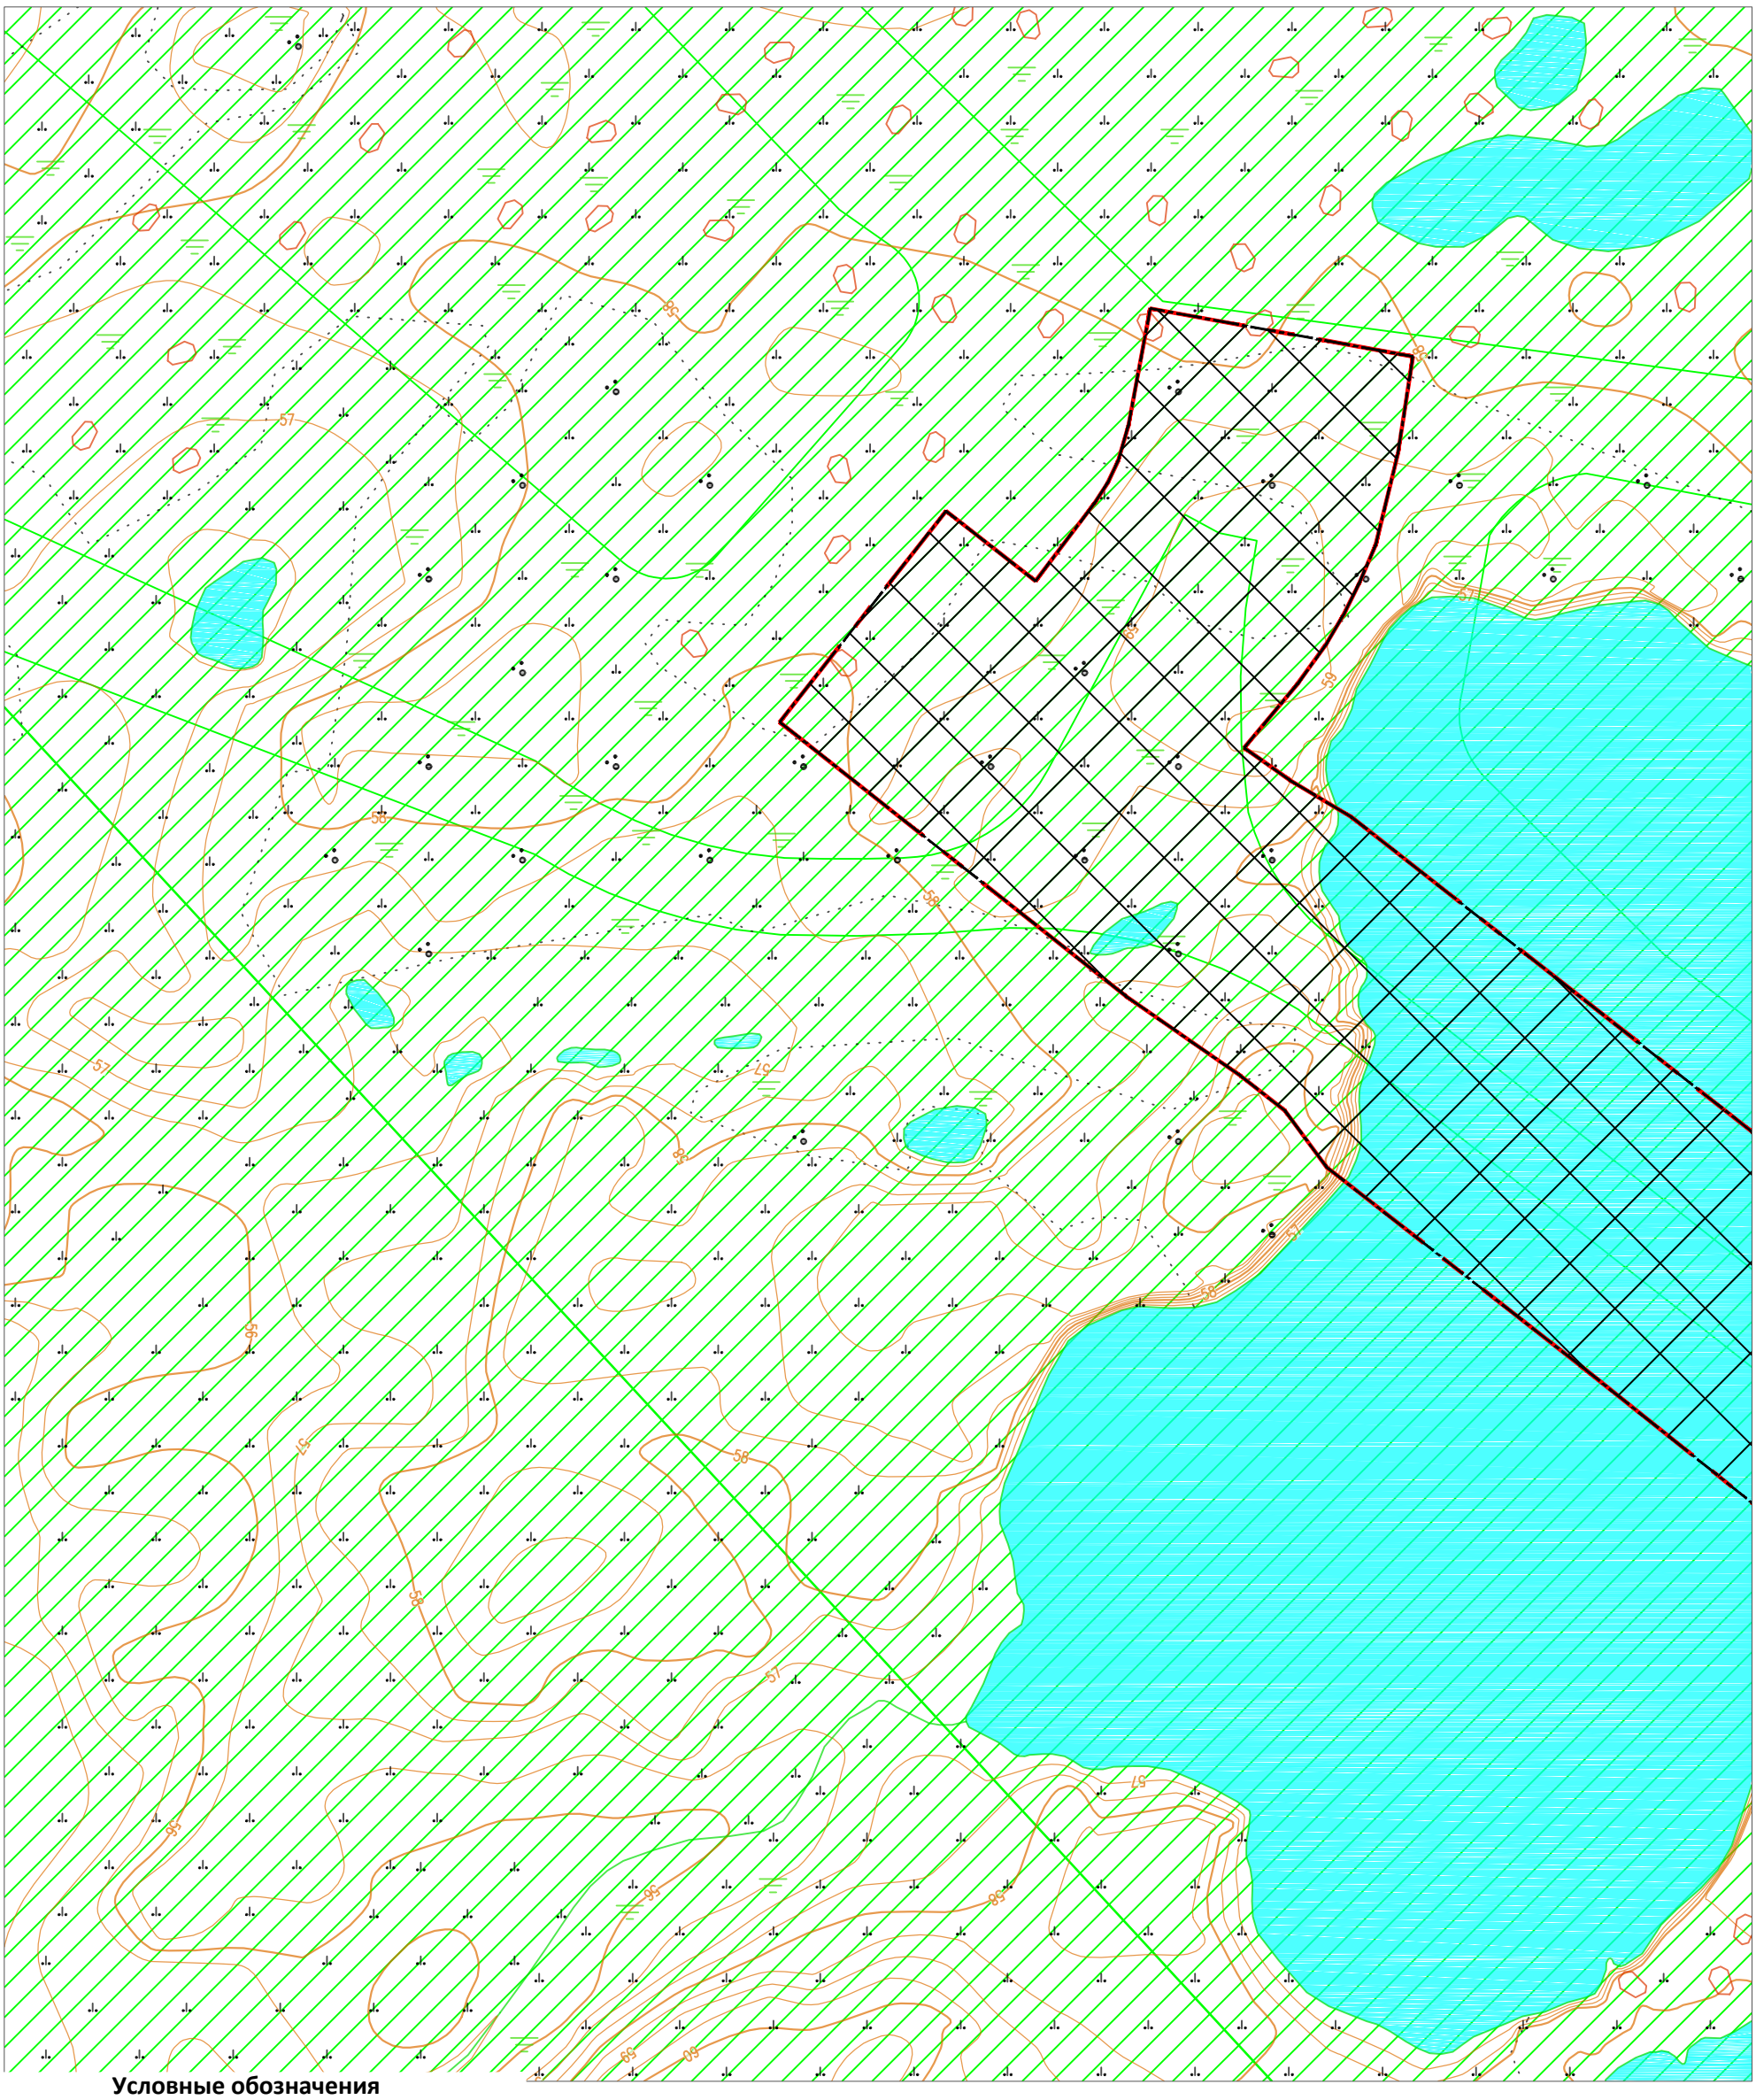

Условные обозначения

- Границы территории, в отношении которой осуществляется подготовка проекта планировки
- Граница зоны планируемого размещения линейного объекта
- Граница зоны лесного фонда

Примечание:
1.Линейные объекты, подлежащие переносу (переустройству) из зон планируемого размещения линейных объектов отсутствуют.

Изм.	Кол.уч	Лист	N док.	Подпись	Дата
ГИП		Панасюк С.В.			01.21
Инж.землеустр		Лапин Р.В.			01.21
Н.контр.		Еремин М.А			01.21

ШИФР: 0135-2021

Красноярский край, Таймырский Долгано-Ненецкий муниципальный район, МО г. Дудинка

Проект планировки и межевания территории для размещения линейного объекта: "Месторождение Мокулаевское. Добыча известняка"

Стадия	Лист	Листов
ПП	1	11

Схема границ зон с особыми условиями использования территории (материалы по обоснованию). М1:2000

ООО "ИТЦ "ЗемЛесПроект"

Формат А3

Согласовано

Взам. инв. №


Подп. и дата

Инв. № подл.

Проект планировки и межевания территории для размещения линейного объекта

"Месторождение Мокулаевское. Добыча известняка"

Схема границ зон с особыми условиями использования территории (материалы по обоснованию). М1:2000

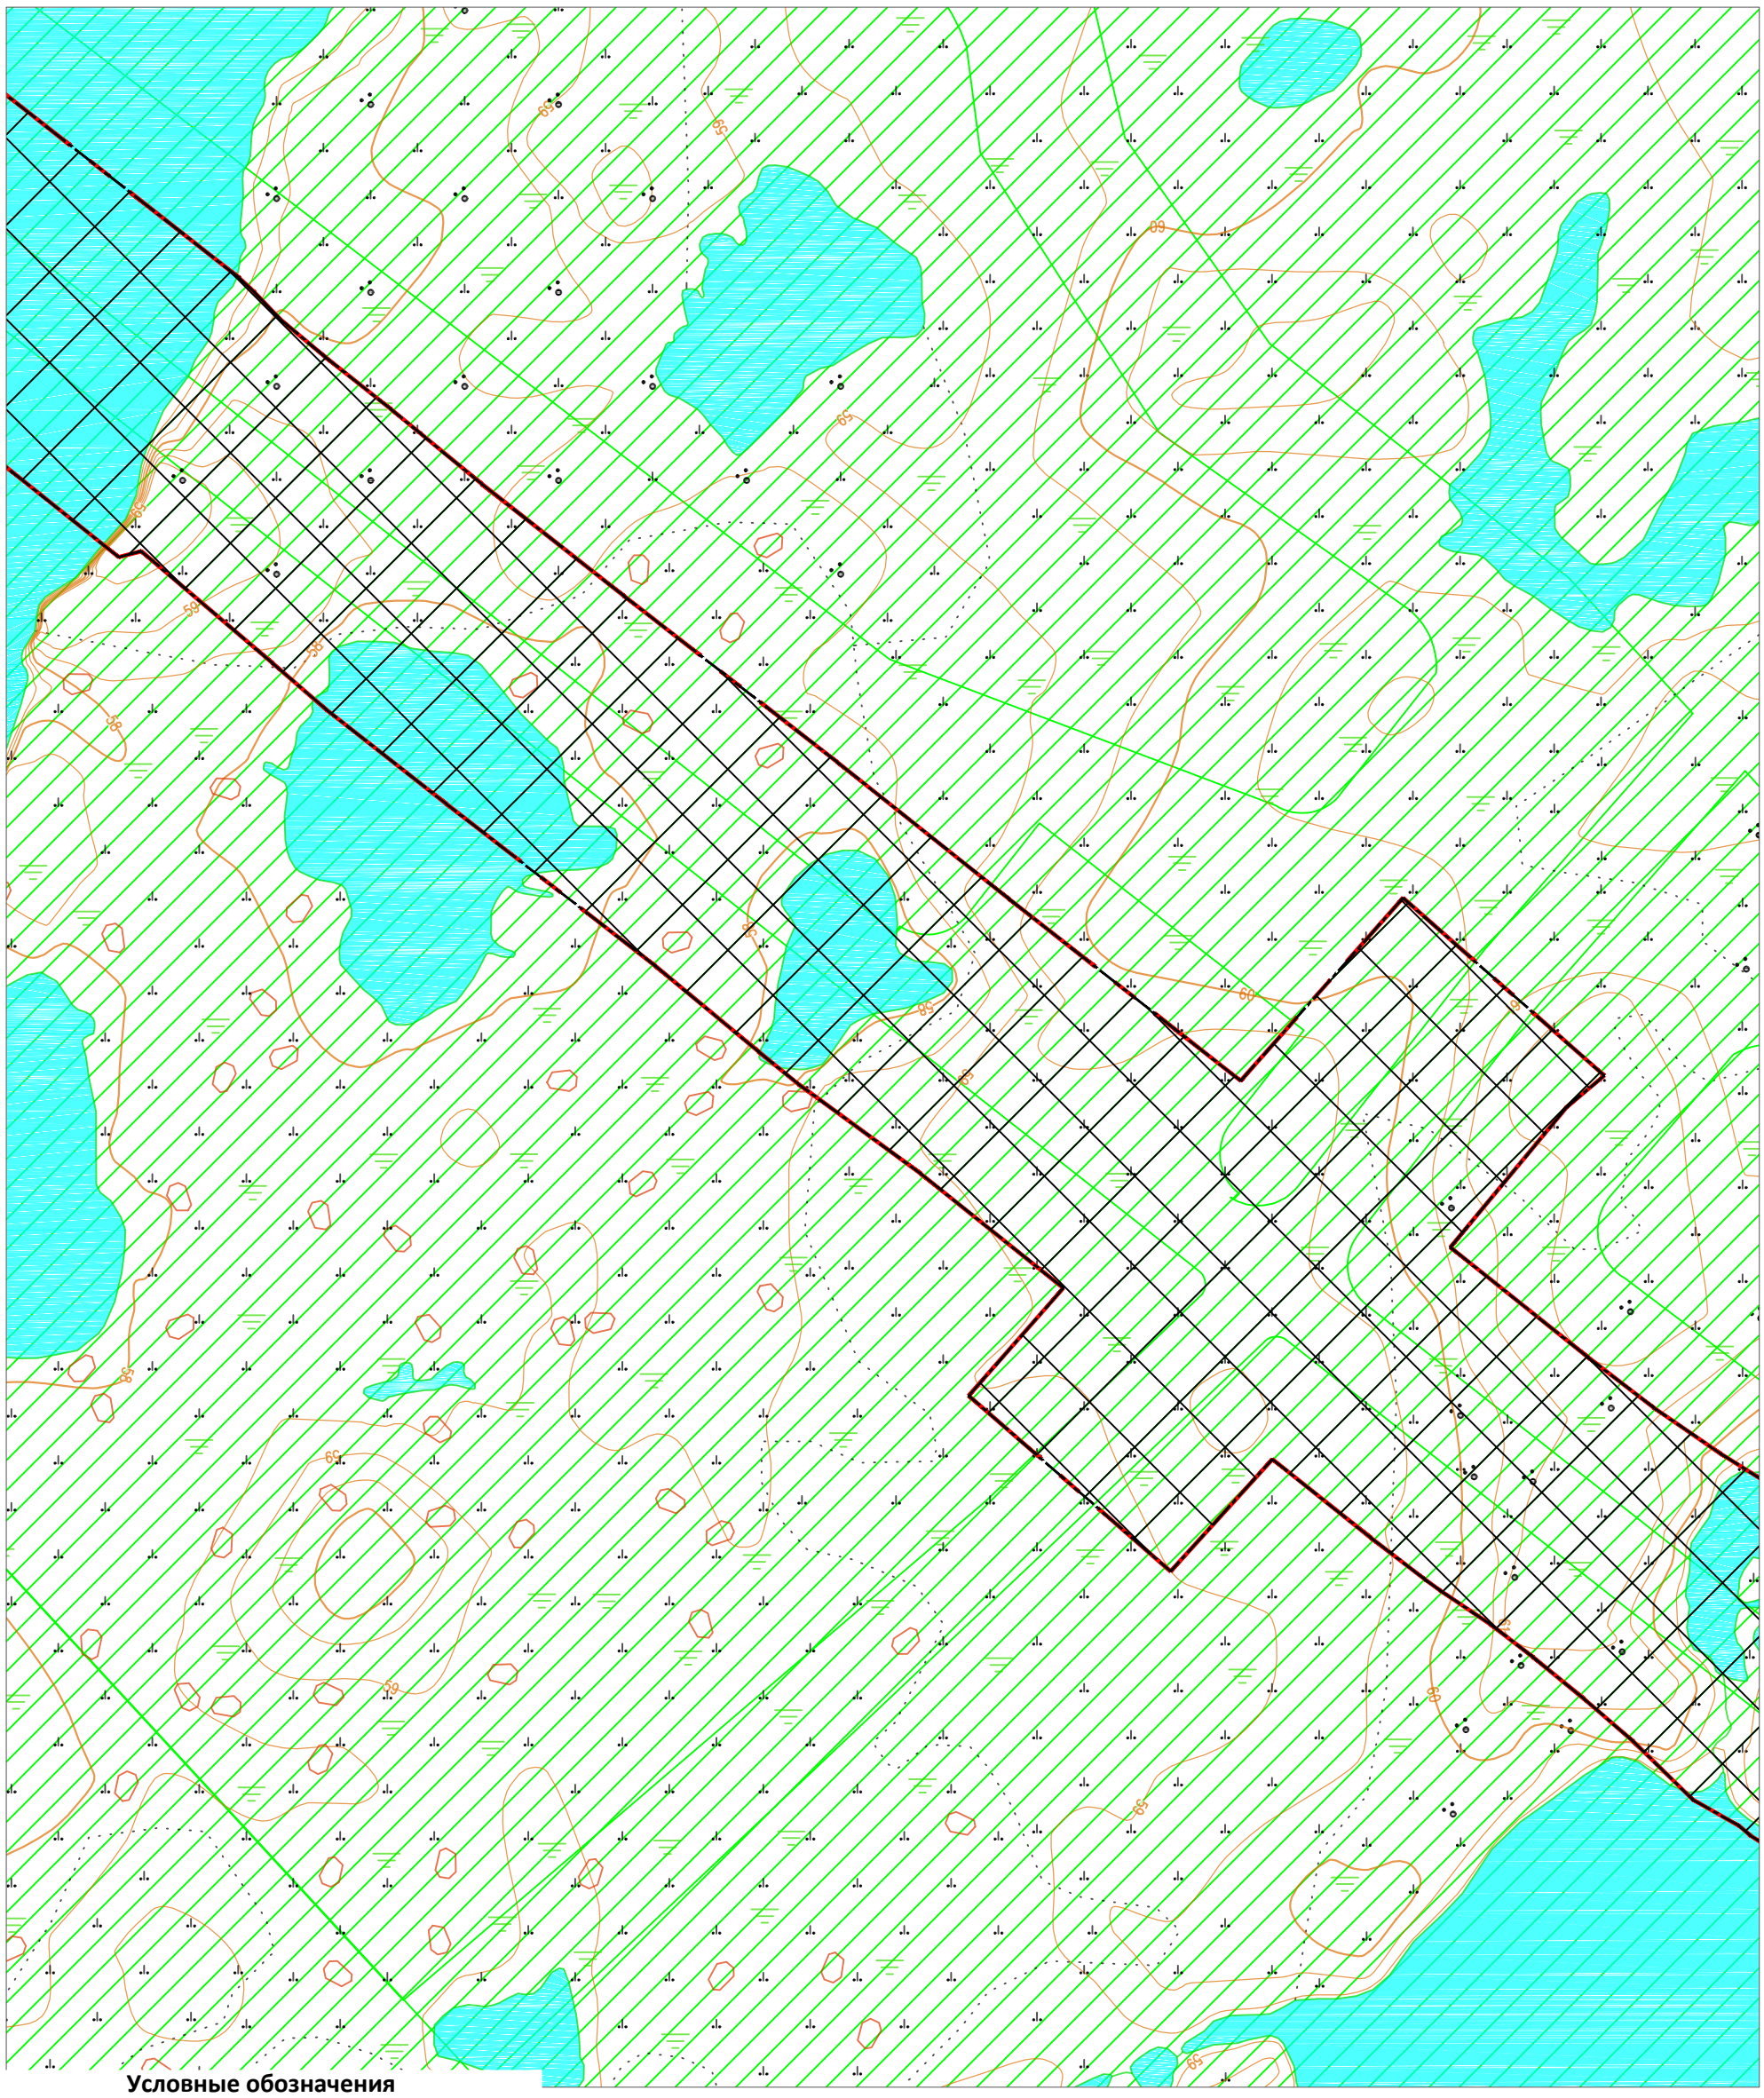

Условные обозначения

- Границы территории, в отношении которой осуществляется подготовка проекта планировки
- Граница зоны планируемого размещения линейного объекта
- Граница зоны лесного фонда

Примечание:

1.Линейные объекты, подлежащие переносу (переустройству) из зон планируемого размещения линейных объектов отсутствуют.

Изм.	Кол.уч.	Лист	N док.	Подпись	Дата
ГИП		Панасюк С.В.			01.21
Инж.землеустр		Лапин Р.В.			01.21
Н.контр.		Еремин М.А			01.21

ШИФР: 0135-2021

Красноярский край, Таймырский Долгано-Ненецкий муниципальный район, МО г. Дудинка

Проект планировки и межевания территории для размещения линейного объекта: "Месторождение Мокулаевское. Добыча известняка"	Стадия	Лист	Листов
	ПП	2	11
Схема границ зон с особыми условиями использования территории (материалы по обоснованию). М1:2000	ООО "ИТЦ "ЗемЛесПроект"		

Формат А3

Согласовано

Взам. инв. №


Подп. и дата

Инв. № подл.

Проект планировки и межевания территории для размещения линейного объекта

"Месторождение Мокулаевское. Добыча известняка"

Схема границ зон с особыми условиями использования территории (материалы по обоснованию). М1:2000

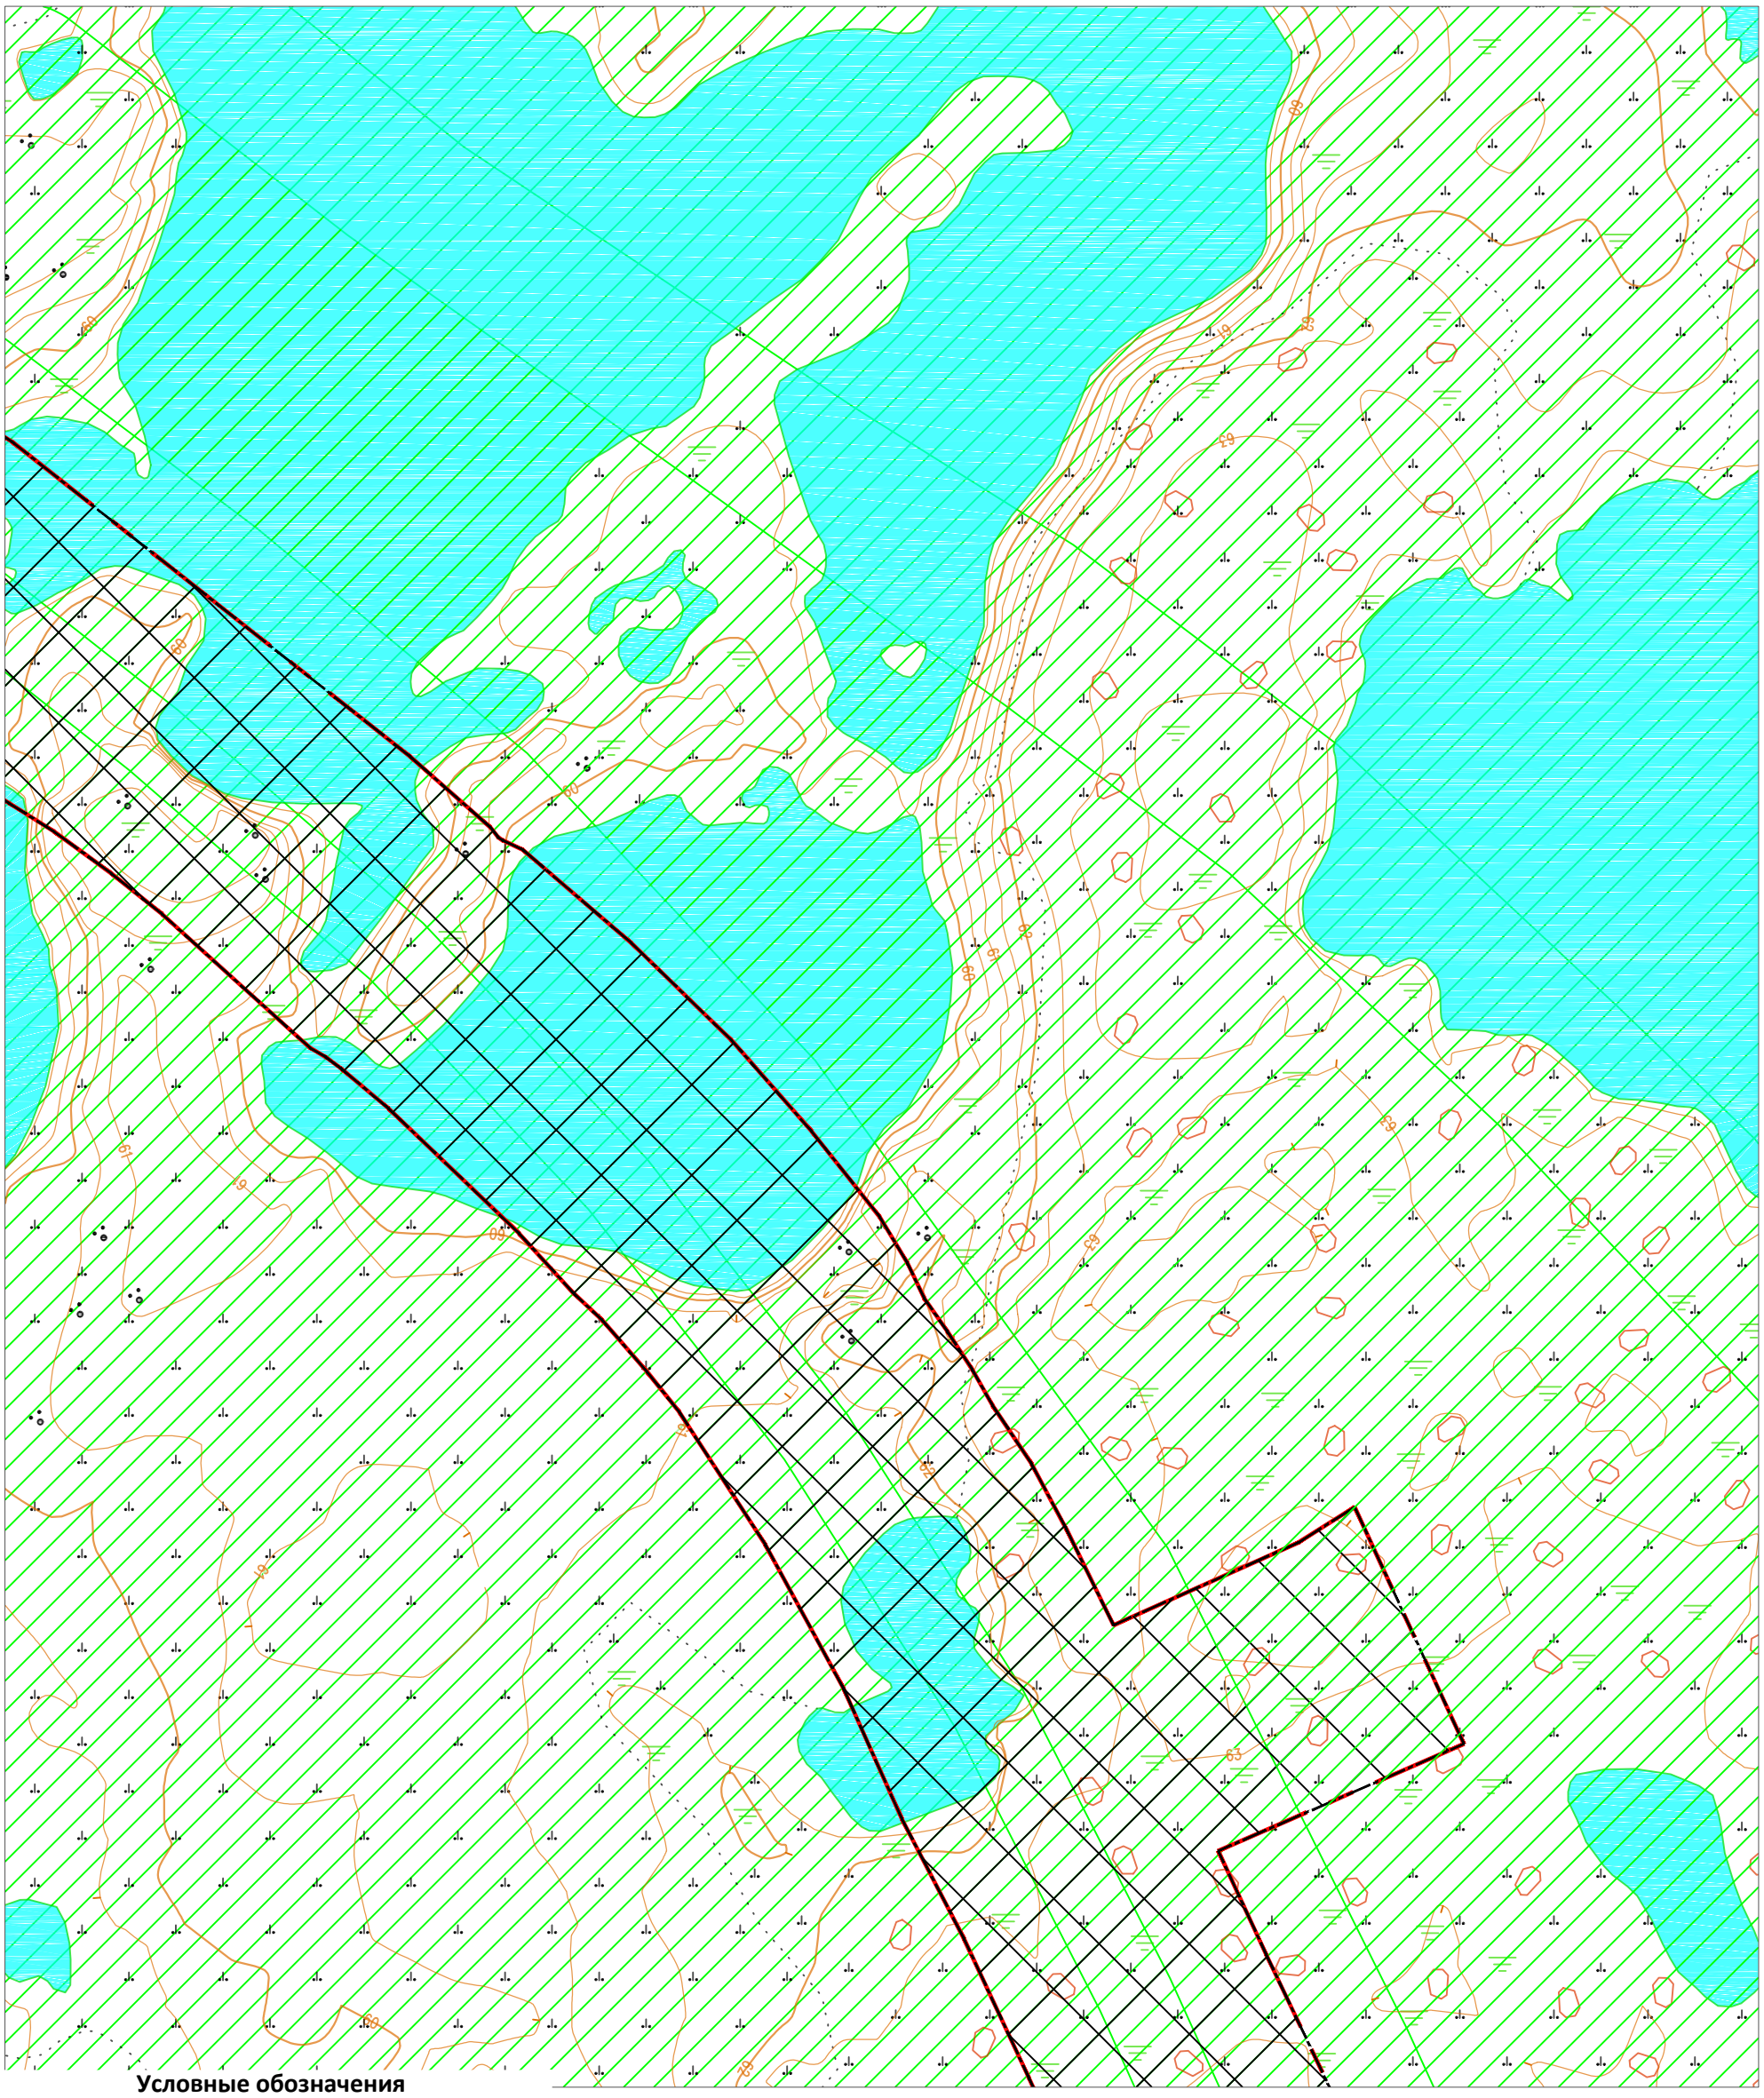

Условные обозначения

- Границы территории, в отношении которой осуществляется подготовка проекта планировки
- Граница зоны планируемого размещения линейного объекта
- Граница зоны лесного фонда

Примечание:

1.Линейные объекты, подлежащие переносу (переустройству) из зон планируемого размещения линейных объектов отсутствуют.

Изм.	Кол.уч	Лист	N док.	Подпись	Дата
ГИП		Панасюк С.В.			01.21
Инж.землеустр		Лапин Р.В.			01.21
Н.контр.		Еремин М.А			01.21

ШИФР: 0135-2021

Красноярский край, Таймырский Долгано-Ненецкий муниципальный район, МО г. Дудинка

Проект планировки и межевания территории для размещения линейного объекта: "Месторождение Мокулаевское. Добыча известняка"	Стадия	Лист	Листов
	ПП	3	11
Схема границ зон с особыми условиями использования территории (материалы по обоснованию). М1:2000	ООО "ИТЦ "ЗемЛесПроект"		

Формат А3

Согласовано

Взам. инв. №


Подп. и дата

Инв. № подл.

Проект планировки и межевания территории для размещения линейного объекта

"Месторождение Мокулаевское. Добыча известняка"

Схема границ зон с особыми условиями использования территории (материалы по обоснованию). М1:2000

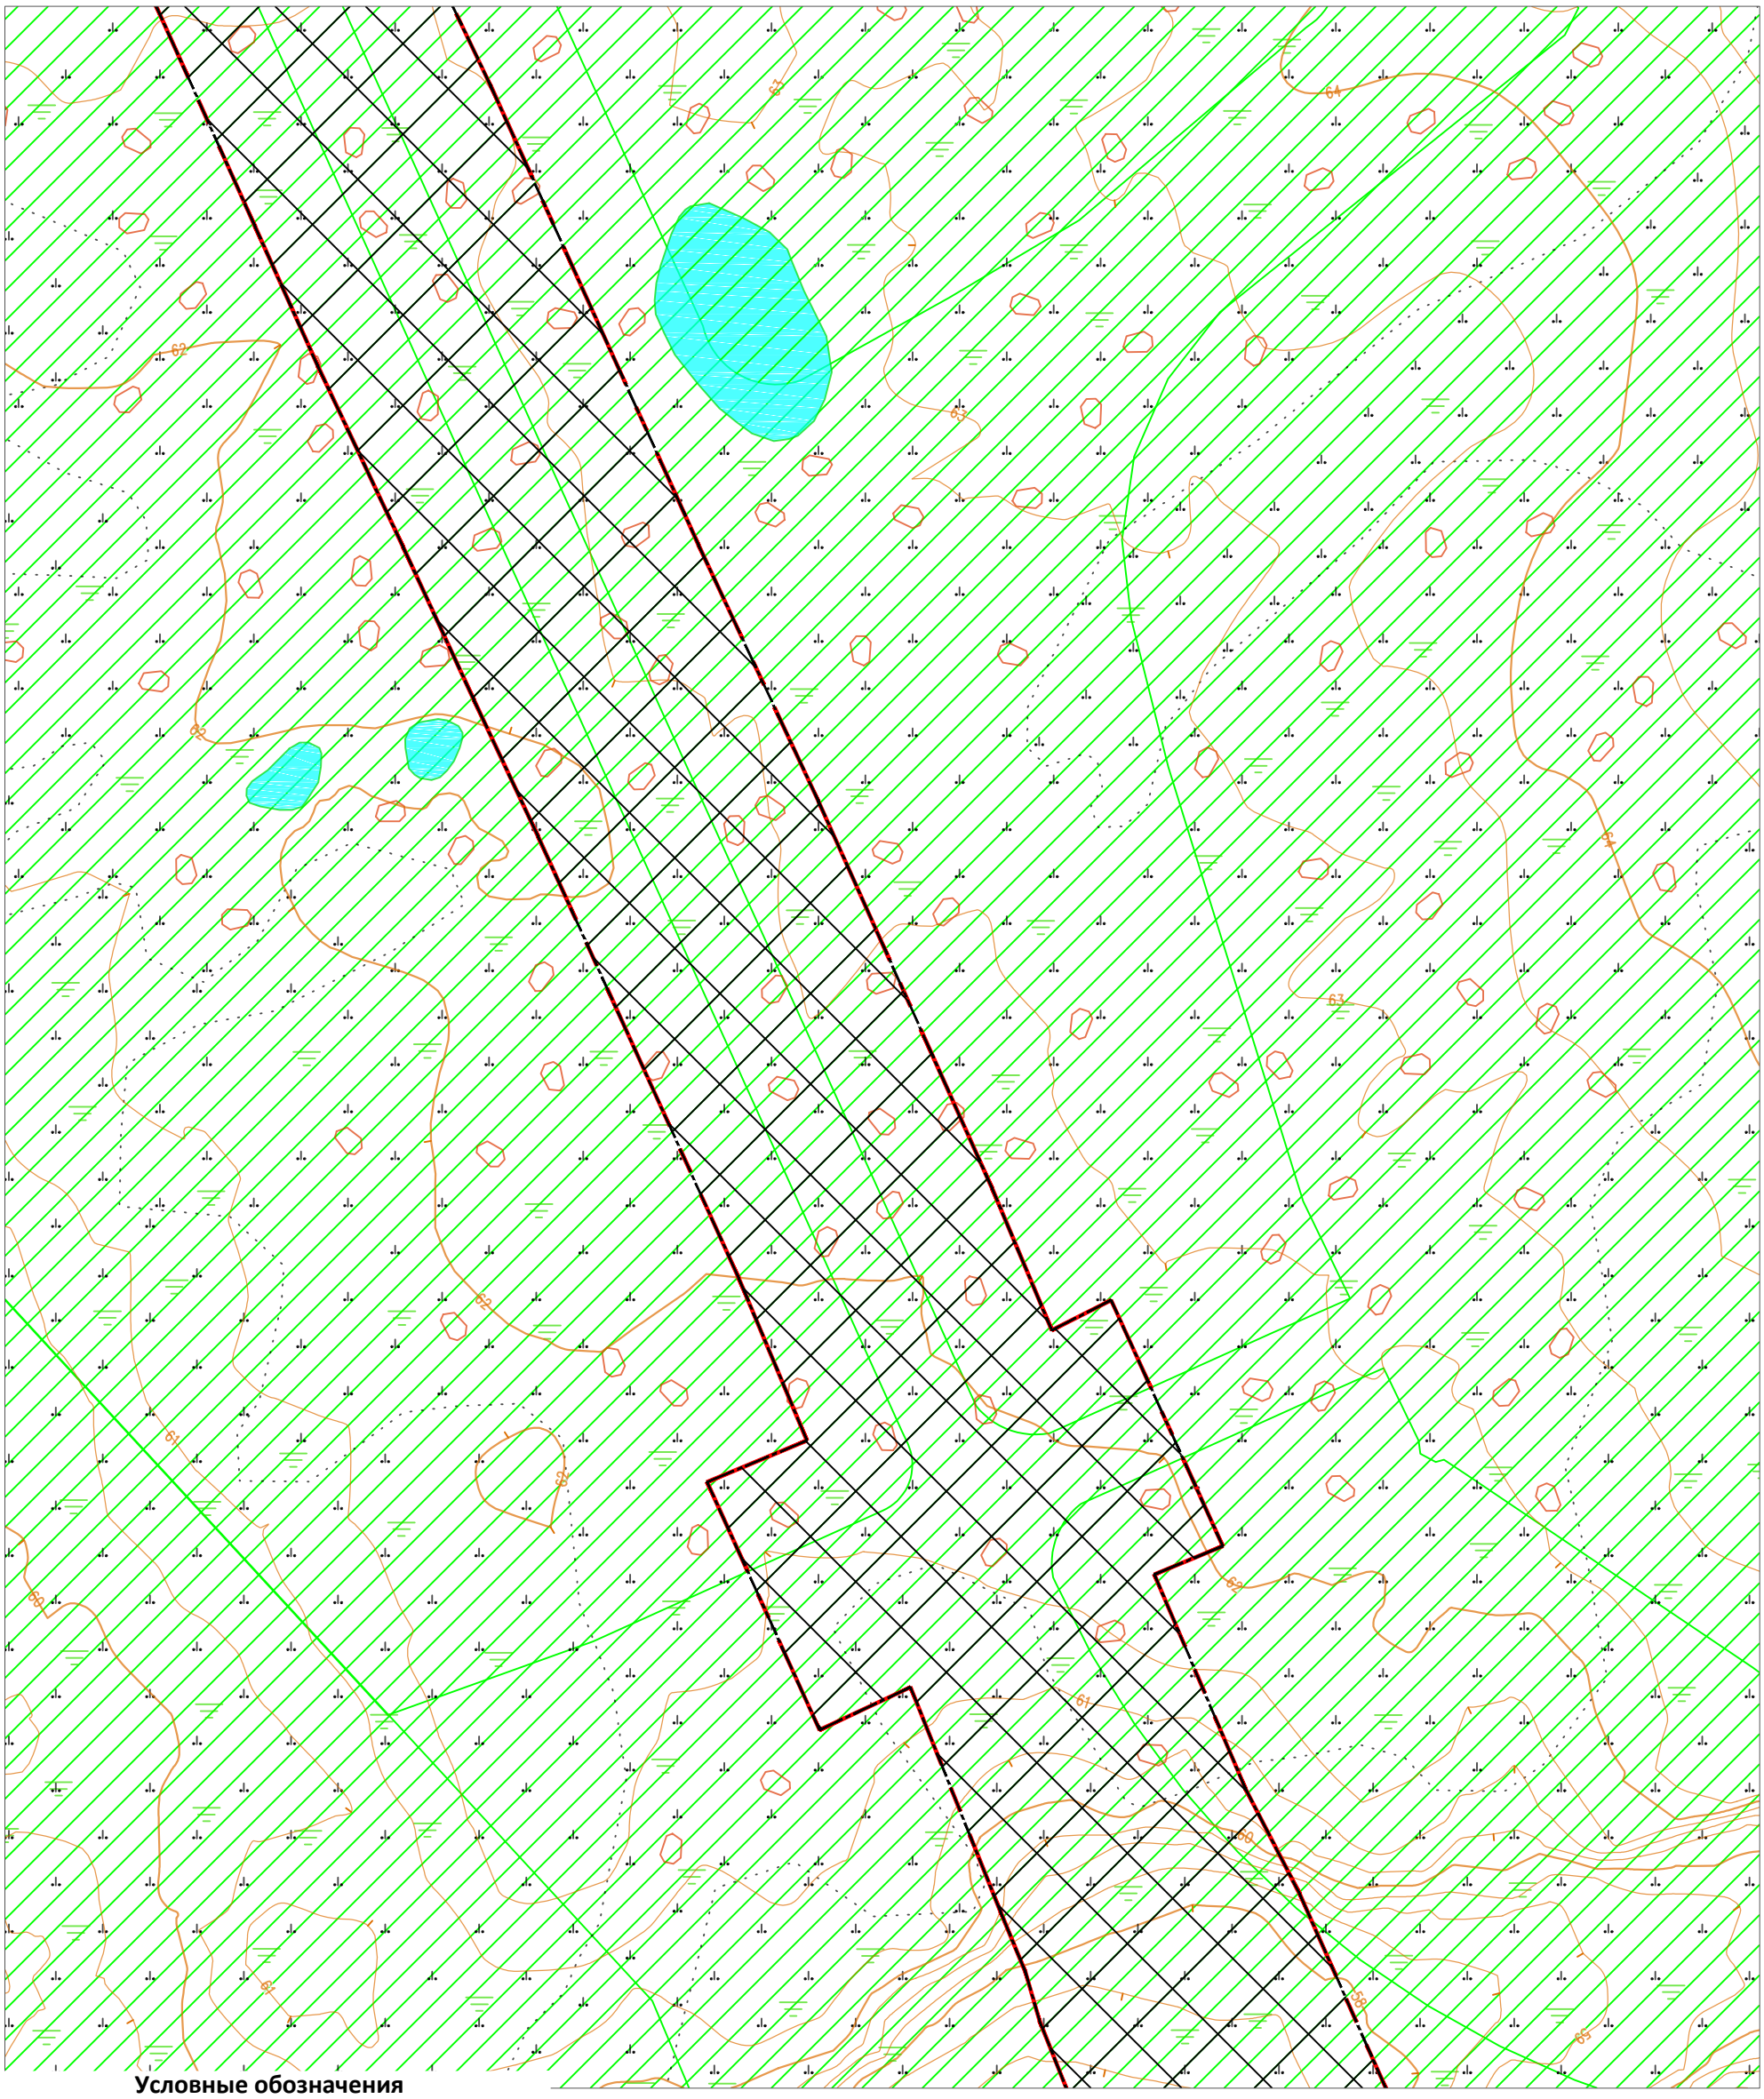

Условные обозначения

- Границы территории, в отношении которой осуществляется подготовка проекта планировки
- Граница зоны планируемого размещения линейного объекта
- Граница зоны лесного фонда

Примечание:

1.Линейные объекты, подлежащие переносу (переустройству) из зон планируемого размещения линейных объектов отсутствуют.

Изм.	Кол.уч.	Лист	N док.	Подпись	Дата
ГИП		Панасюк С.В.			01.21
Инж.землеустр		Лапин Р.В.			01.21
Н.контр.		Еремин М.А			01.21

ШИФР: 0135-2021

Красноярский край, Таймырский Долгано-Ненецкий муниципальный район, МО г. Дудинка

Проект планировки и межевания территории для размещения линейного объекта: "Месторождение Мокулаевское. Добыча известняка"

Стадия	Лист	Листов
ПП	4	11

Схема границ зон с особыми условиями использования территории (материалы по обоснованию). М1:2000

ООО "ИТЦ "ЗемЛесПроект"

Формат А3

Согласовано

Взам. инв. №


Подп. и дата

Инв. № подл.

Проект планировки и межевания территории для размещения линейного объекта

"Месторождение Мокулаевское. Добыча известняка"

Схема границ зон с особыми условиями использования территории (материалы по обоснованию). М1:2000

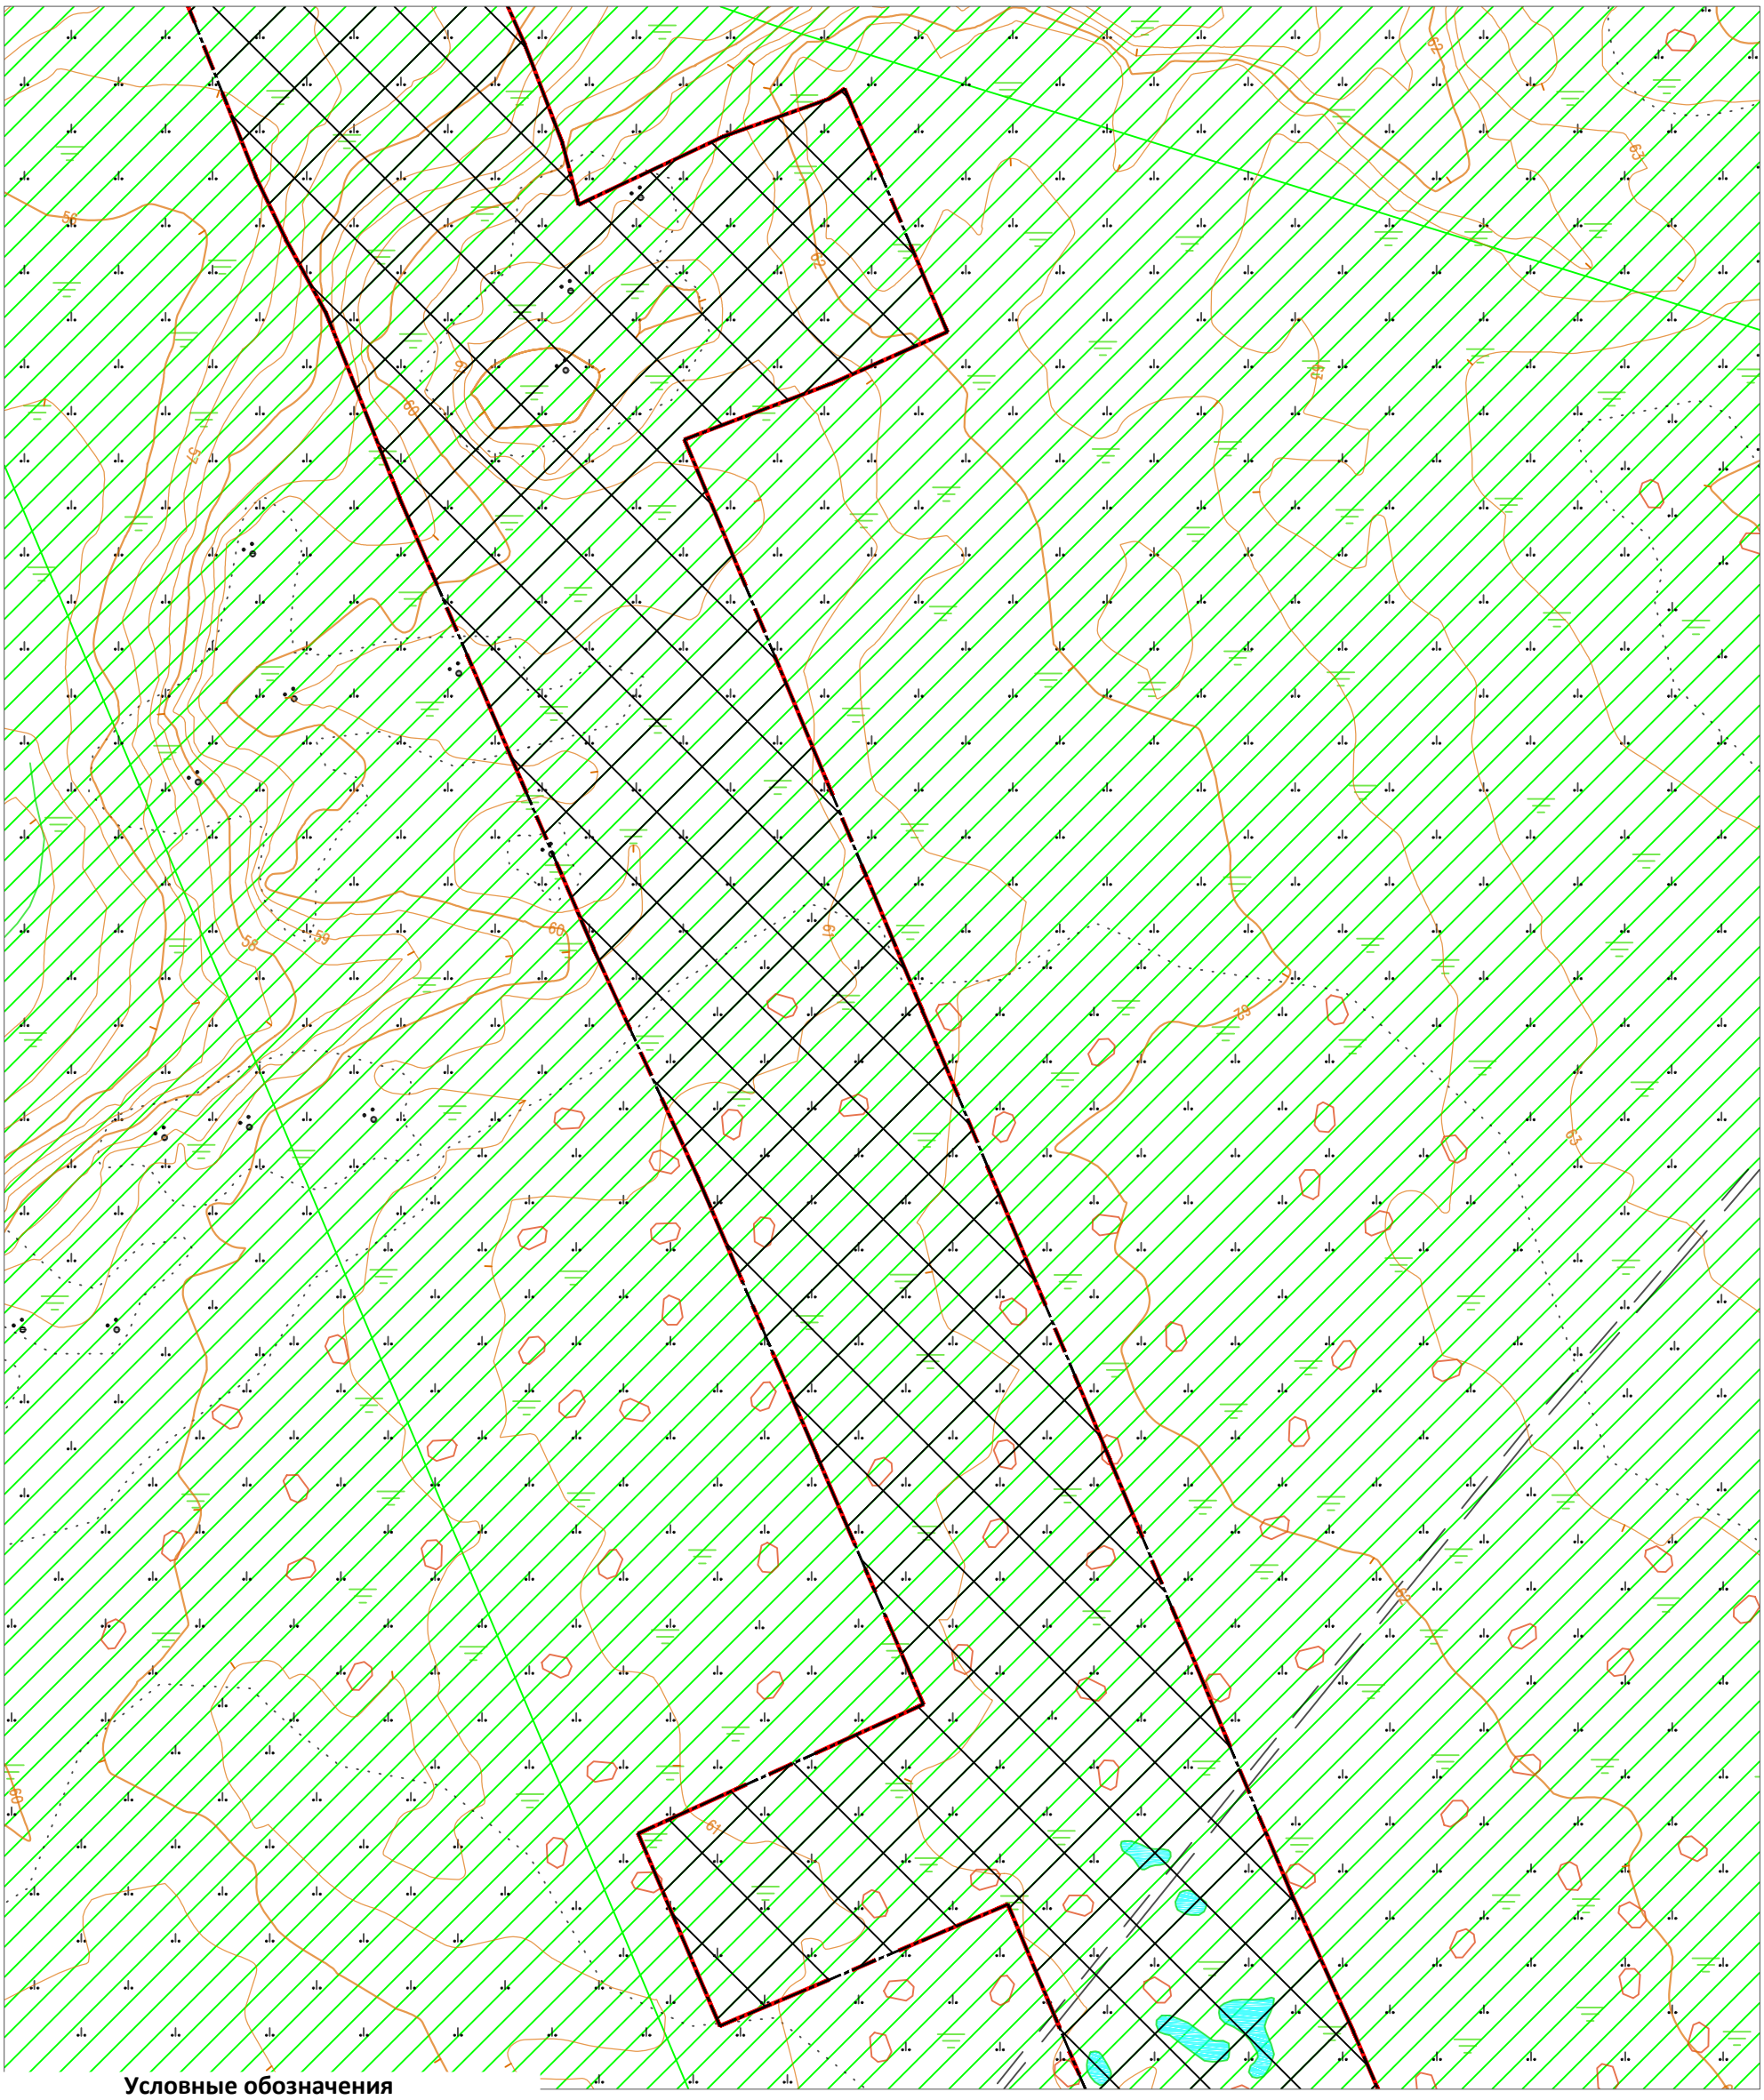

Условные обозначения

- Границы территории, в отношении которой осуществляется подготовка проекта планировки
- Граница зоны планируемого размещения линейного объекта
- Граница зоны лесного фонда

Примечание:

1.Линейные объекты, подлежащие переносу (переустройству) из зон планируемого размещения линейных объектов отсутствуют.

Изм.	Кол.уч.	Лист	N док.	Подпись	Дата
ГИП		Панасюк С.В.			01.21
Инж.землеустр		Лапин Р.В.			01.21
Н.контр.		Еремин М.А			01.21

ШИФР: 0135-2021

Красноярский край, Таймырский Долгано-Ненецкий муниципальный район, МО г. Дудинка

Проект планировки и межевания территории для размещения линейного объекта: "Месторождение Мокулаевское. Добыча известняка"

Стадия	Лист	Листов
ПП	5	11

Схема границ зон с особыми условиями использования территории (материалы по обоснованию). М1:2000

ООО "ИТЦ "ЗемЛесПроект"

Формат А3

Согласовано

Взам. инв. №


Подп. и дата

Инв. № подл.

Проект планировки и межевания территории для размещения линейного объекта

"Месторождение Мокулаевское. Добыча известняка"

Схема границ зон с особыми условиями использования территории (материалы по обоснованию). М1:2000

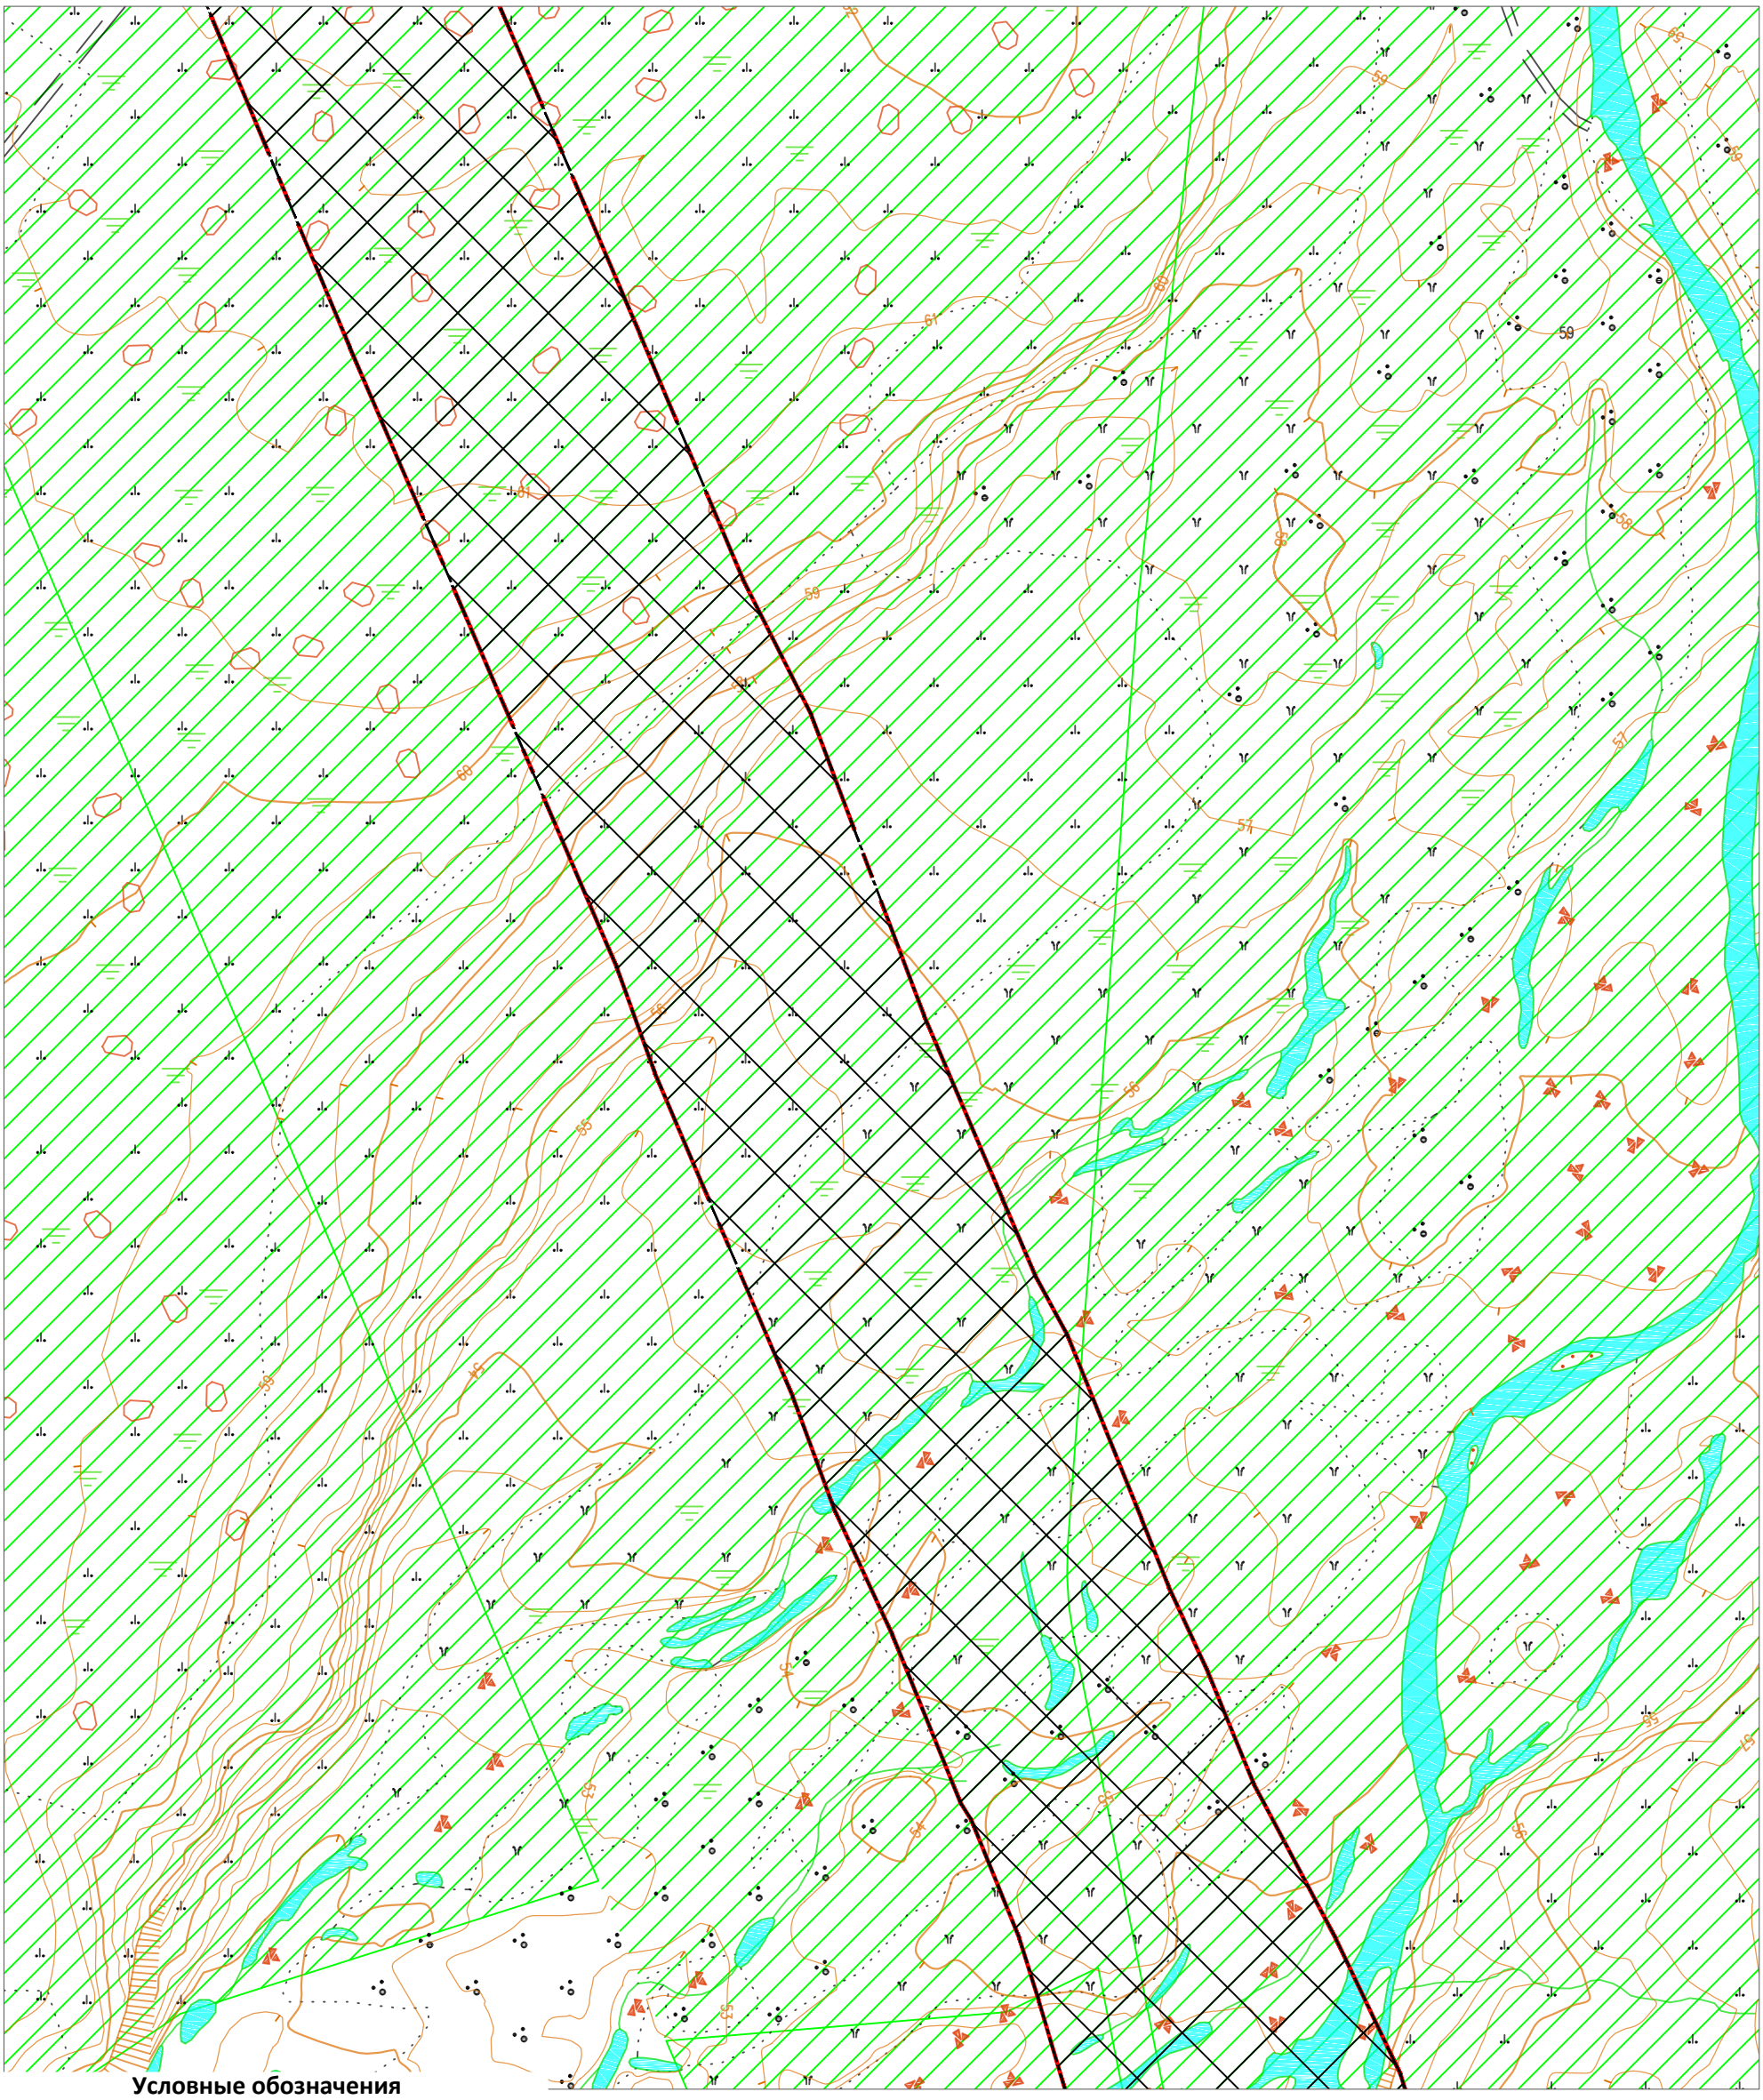

Условные обозначения

- Границы территории, в отношении которой осуществляется подготовка проекта планировки
- Граница зоны планируемого размещения линейного объекта
- Граница зоны лесного фонда

Примечание:

1.Линейные объекты, подлежащие переносу (переустройству) из зон планируемого размещения линейных объектов отсутствуют.

Изм.	Кол.уч	Лист	N док.	Подпись	Дата
ГИП		Панасюк С.В.			01.21
Инж.землеустр		Лапин Р.В.			01.21
Н.контр.		Еремин М.А			01.21

ШИФР: 0135-2021

Красноярский край, Таймырский Долгано-Ненецкий муниципальный район, МО г. Дудинка

Проект планировки и межевания территории для размещения линейного объекта: "Месторождение Мокулаевское. Добыча известняка"	Стадия	Лист	Листов
	ПП	6	11

Схема границ зон с особыми условиями использования территории (материалы по обоснованию). М1:2000

ООО "ИТЦ "ЗемЛесПроект"

Формат А3

Согласовано

Взам. инв. №


Подп. и дата

Инв. № подл.

Проект планировки и межевания территории для размещения линейного объекта

"Месторождение Мокулаевское. Добыча известняка"

Схема границ зон с особыми условиями использования территории (материалы по обоснованию). М1:2000

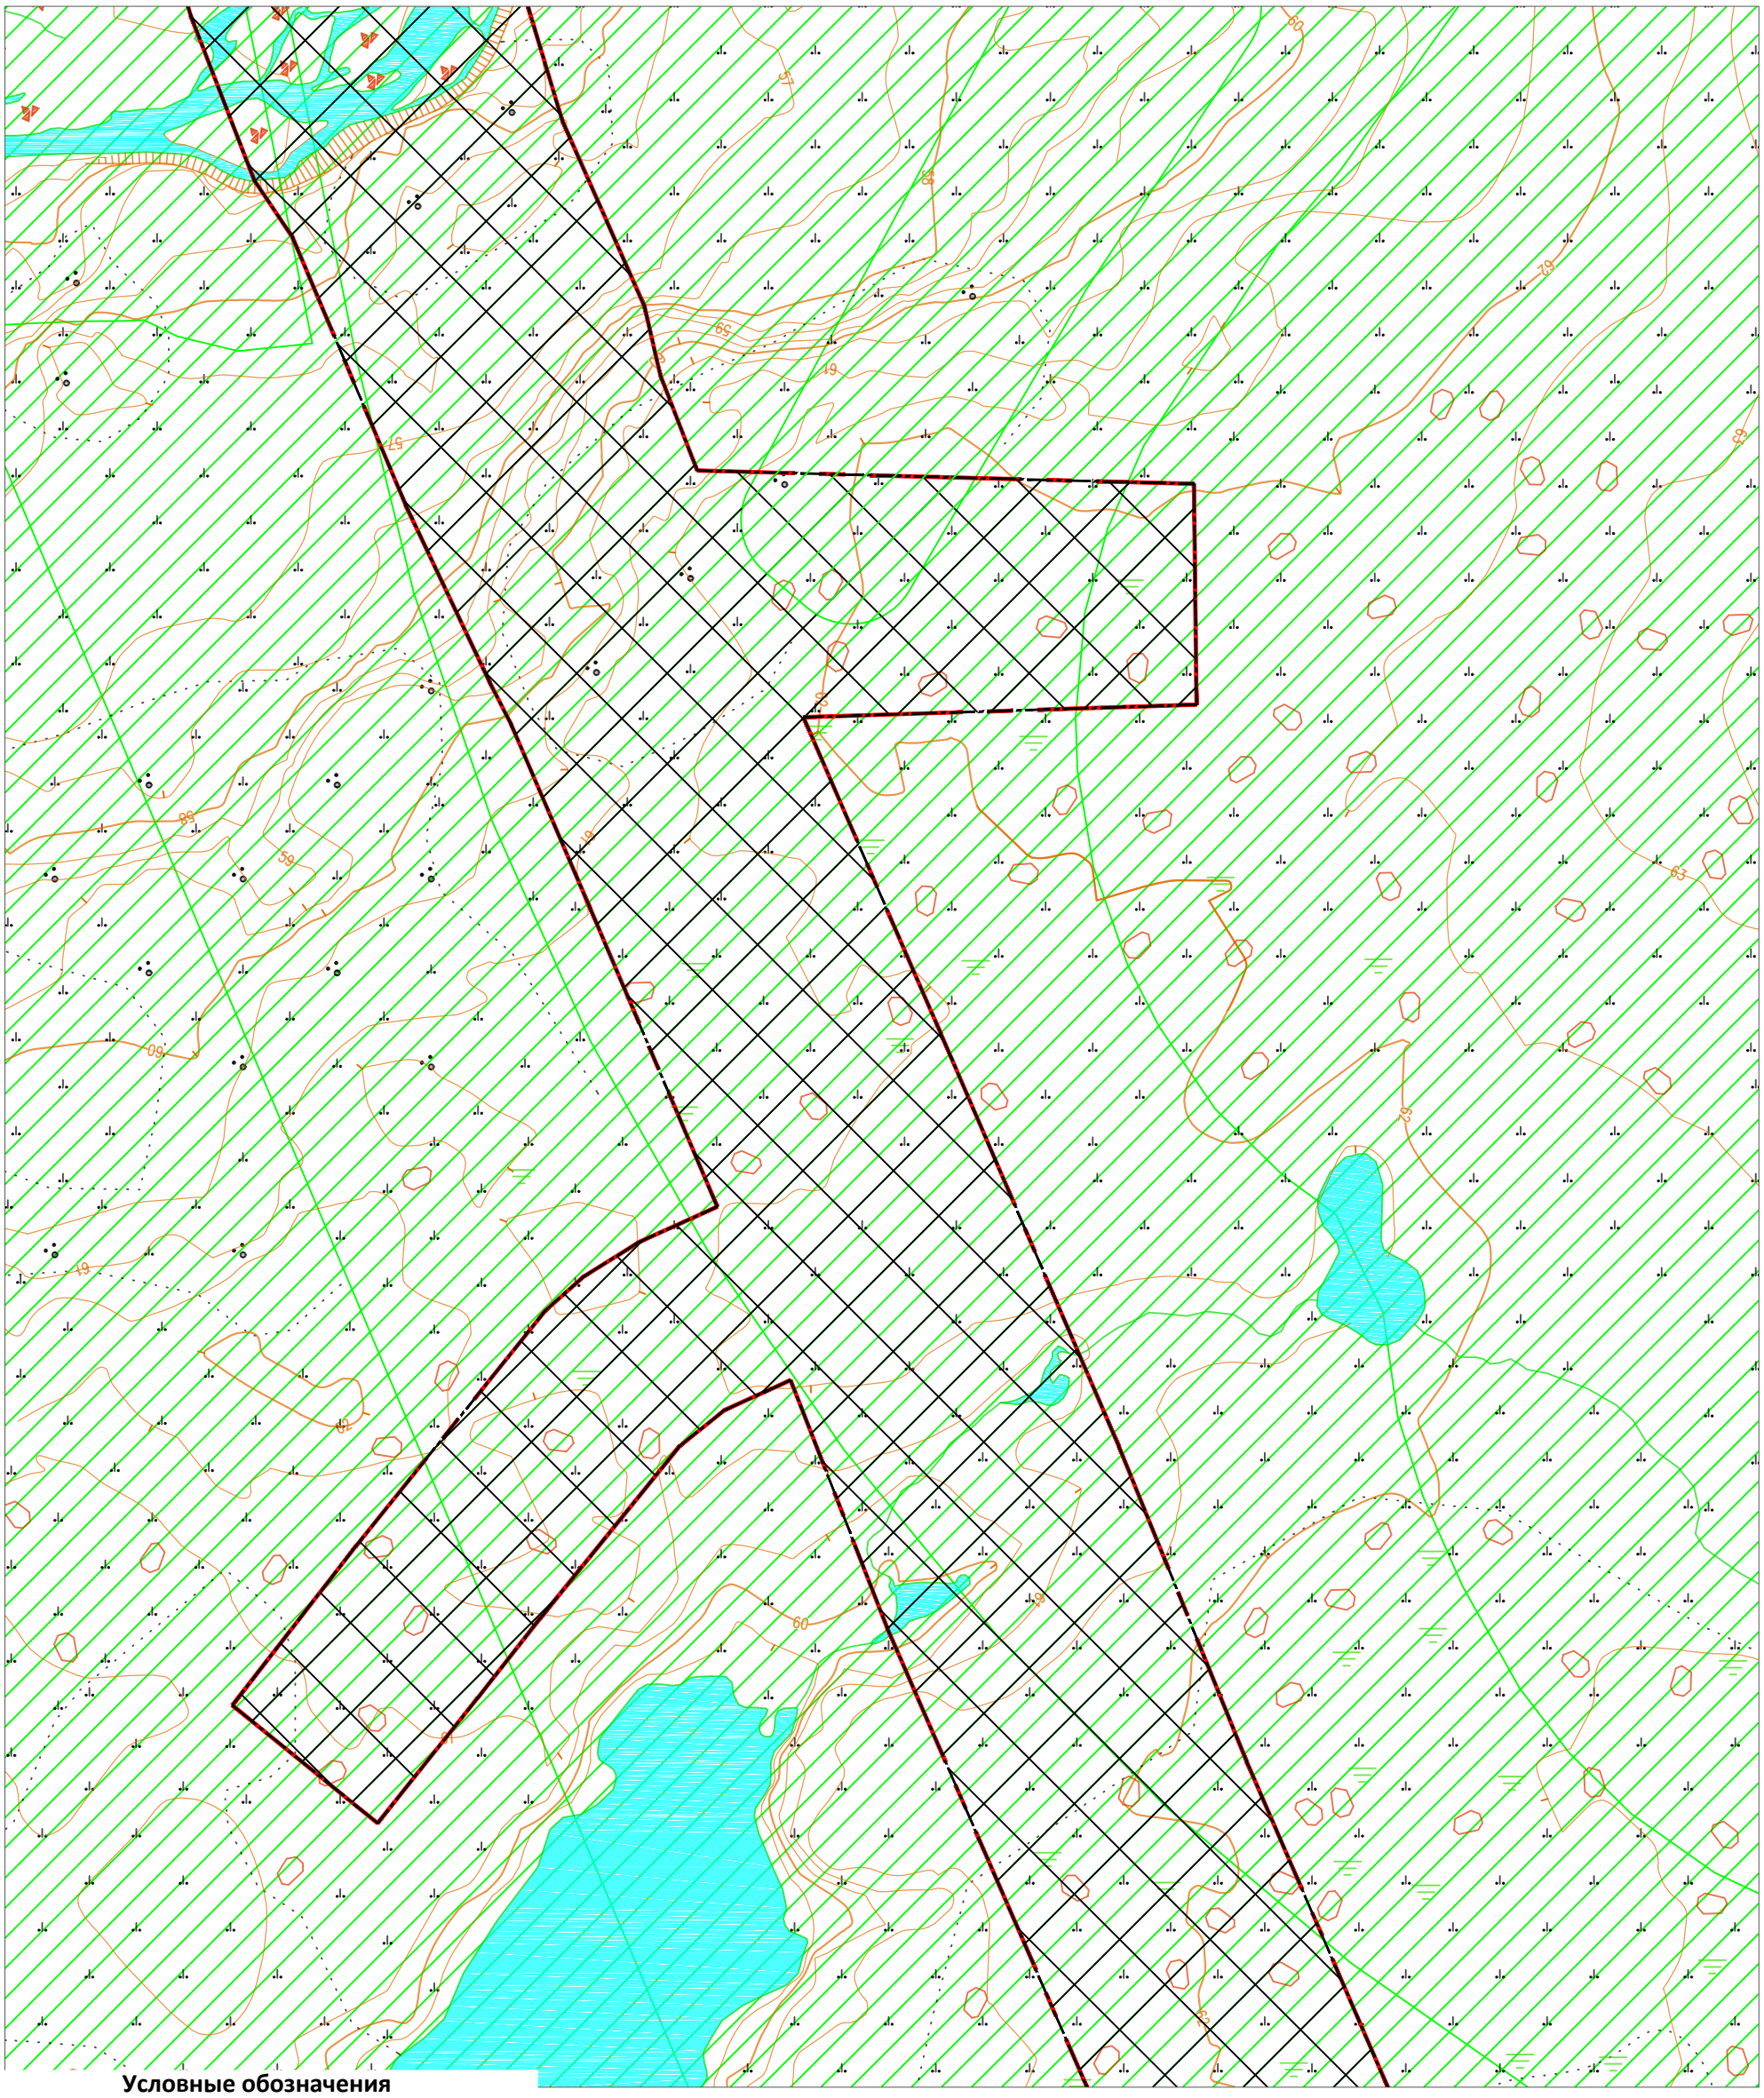

Условные обозначения

- Границы территории, в отношении которой осуществляется подготовка проекта планировки
- Граница зоны планируемого размещения линейного объекта
- Граница зоны лесного фонда

Примечание:

1.Линейные объекты, подлежащие переносу (переустройству) из зон планируемого размещения линейных объектов отсутствуют.

Изм.	Кол.уч	Лист	N док.	Подпись	Дата
ГИП		Панасюк С.В.			01.21
Инж.землеустр		Лапин Р.В.			01.21
Н.контр.		Еремин М.А			01.21

ШИФР: 0135-2021

Красноярский край, Таймырский Долгано-Ненецкий муниципальный район, МО г. Дудинка

Проект планировки и межевания территории для размещения линейного объекта: "Месторождение Мокулаевское. Добыча известняка"	Стадия	Лист	Листов
	ПП	7	11
Схема границ зон с особыми условиями использования территории (материалы по обоснованию). М1:2000	ООО "ИТЦ "ЗемЛесПроект"		

Формат А3

Согласовано

Взам. инв. №


Подп. и дата

Инв. № подл.

Проект планировки и межевания территории для размещения линейного объекта

"Месторождение Мокулаевское. Добыча известняка"

Схема границ зон с особыми условиями использования территории (материалы по обоснованию). М1:2000

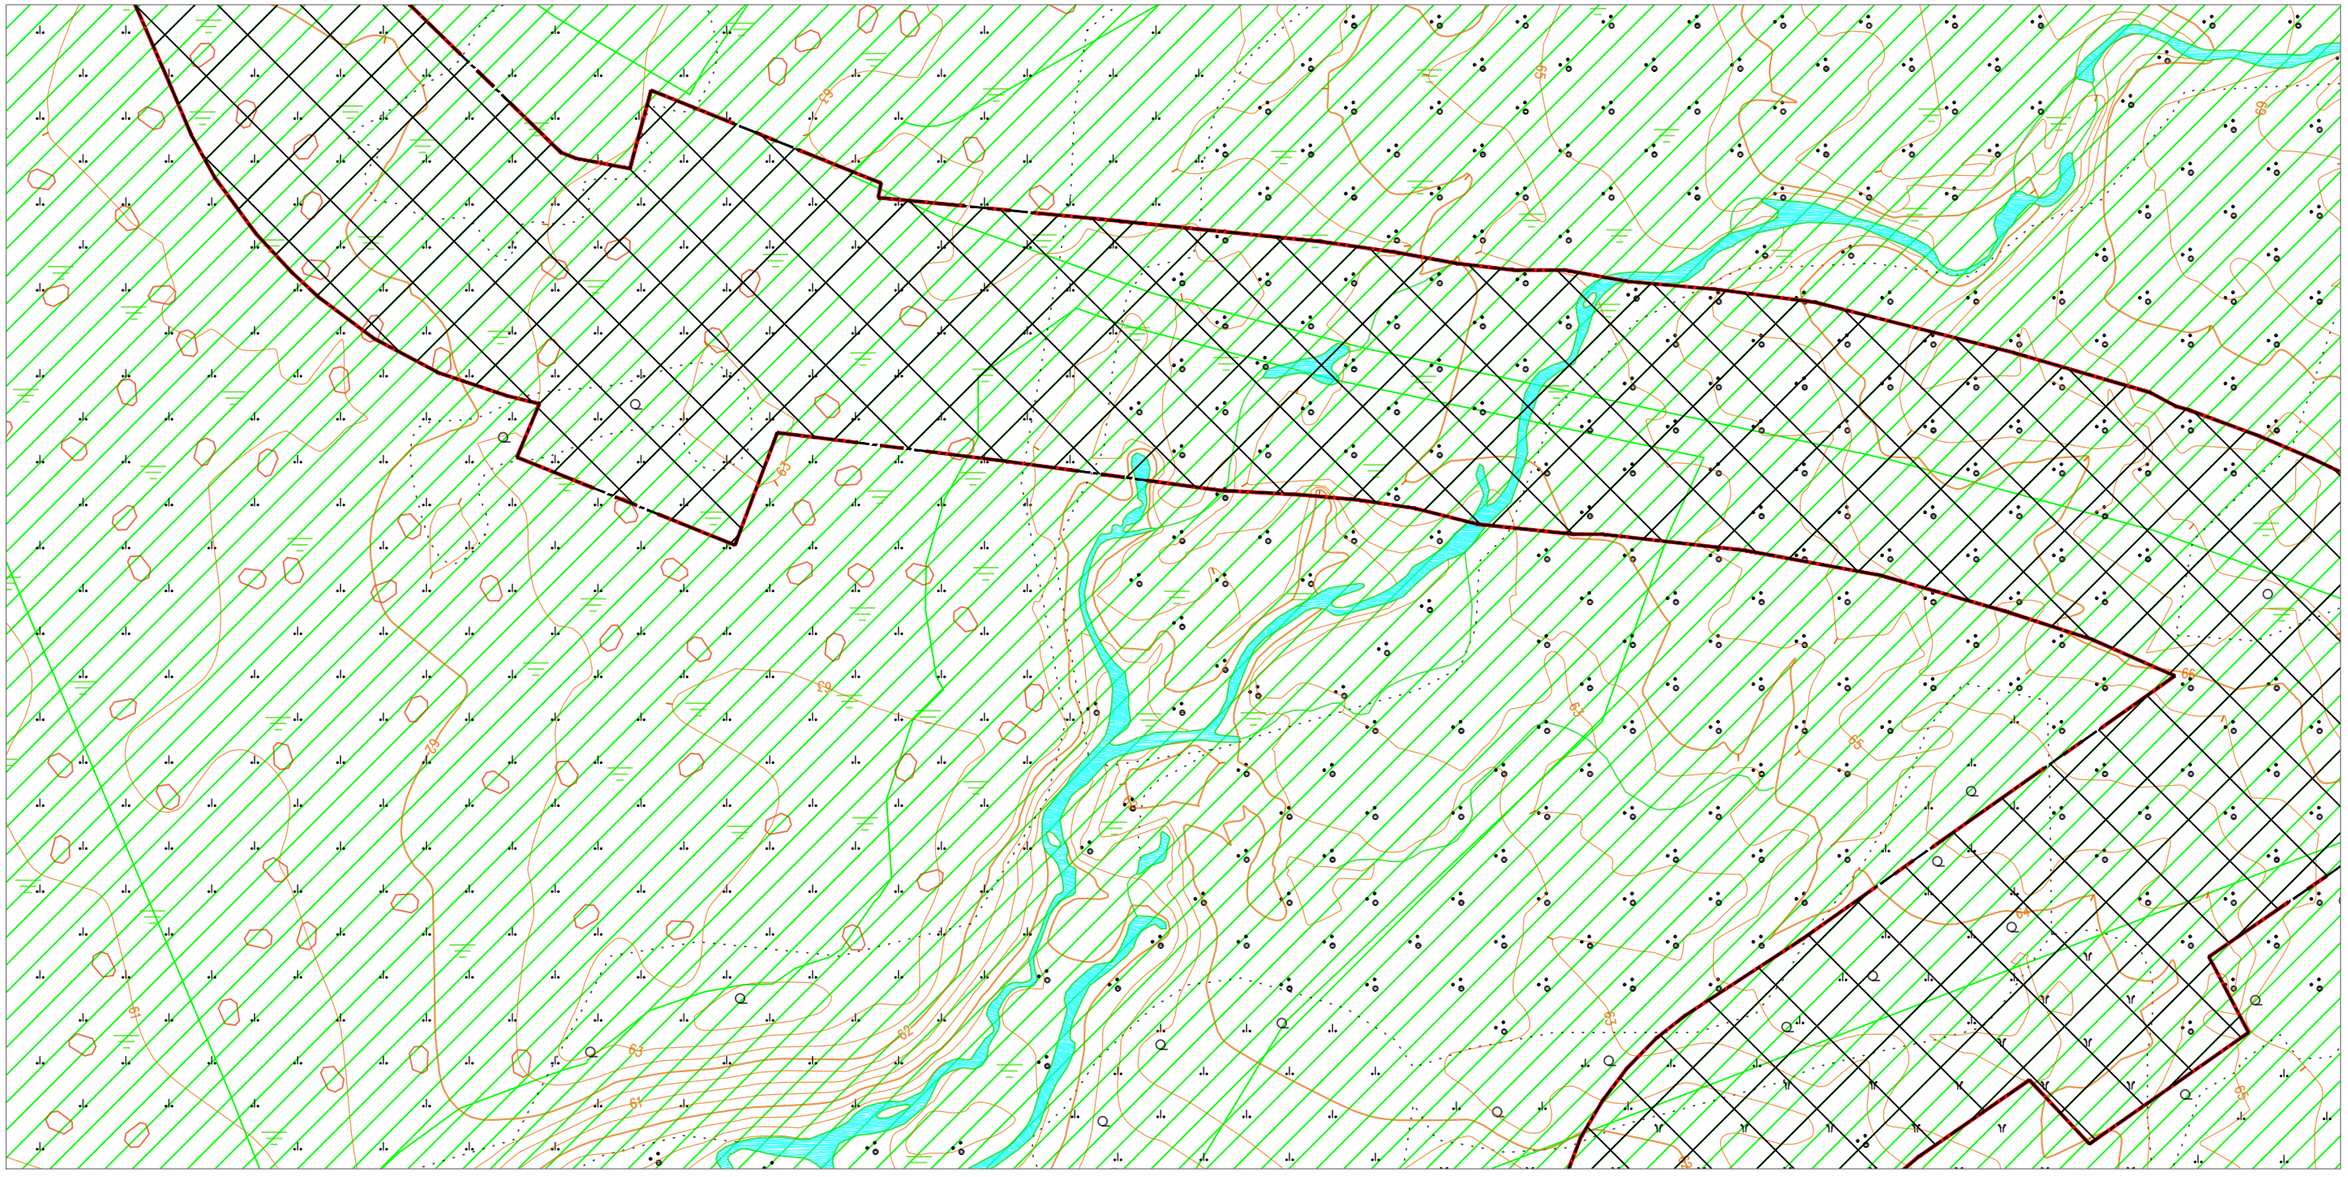

Условные обозначения

- Границы территории, в отношении которой осуществляется подготовка проекта планировки
- Граница зоны планируемого размещения линейного объекта
- Граница зоны лесного фонда

Примечание:

1.Линейные объекты, подлежащие переносу (переустройству) из зон планируемого размещения линейных объектов отсутствуют.

Изм.	Кол.уч.	Лист	N док.	Подпись	Дата
ГИП		Панасюк С.В.			01.21
Инж.землеустр.		Лапин Р.В.			01.21
Н.контр.		Еремин М.А			01.21

ШИФР: 0135-2021

Красноярский край, Таймырский Долгано-Ненецкий муниципальный район, МО г. Дудинка

Проект планировки и межевания территории для размещения линейного объекта: "Месторождение Мокулаевское. Добыча известняка"

Стадия	Лист	Листов
ПП	8	11

Схема границ зон с особыми условиями использования территории (материалы по обоснованию). М1:2000

ООО "ИТЦ "ЗемЛесПроект"

Формат А3

Согласовано

Взам. инв. №


Подп. и дата

Инв. № подл.

Проект планировки и межевания территории для размещения линейного объекта

"Месторождение Мокулаевское. Добыча известняка"

Схема границ зон с особыми условиями использования территории (материалы по обоснованию). М1:2000

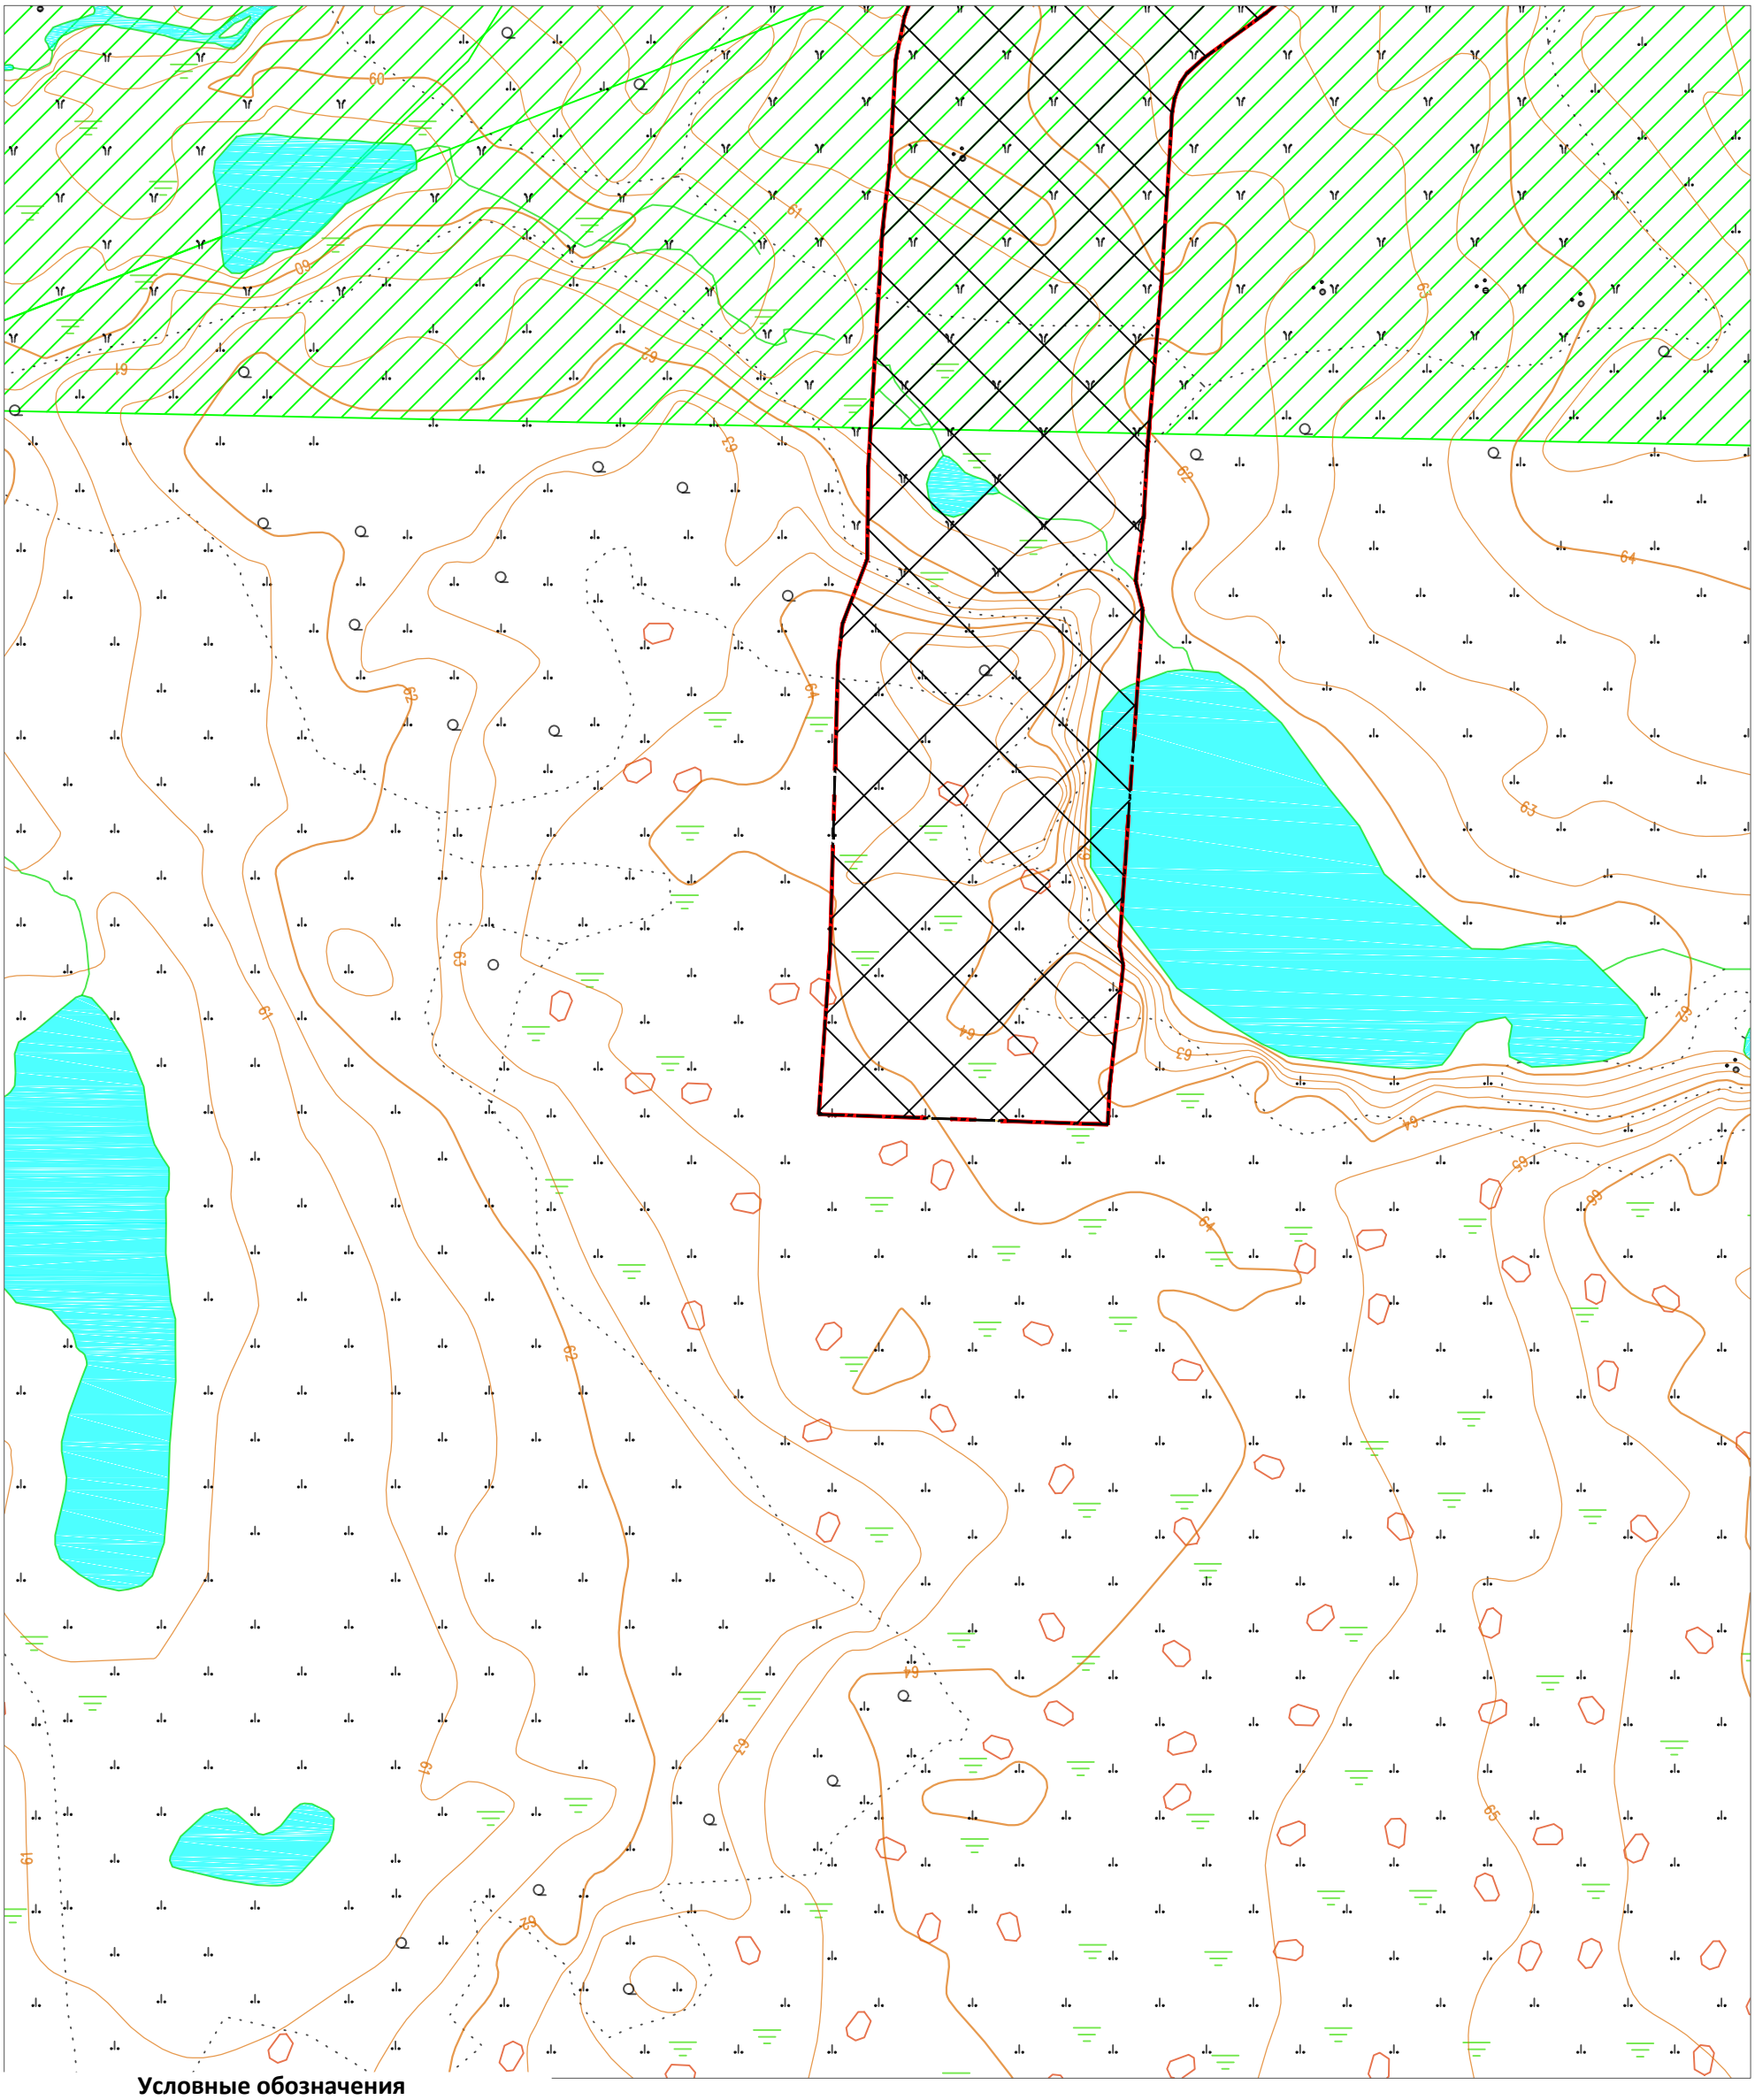

Условные обозначения

- Границы территории, в отношении которой осуществляется подготовка проекта планировки
- Граница зоны планируемого размещения линейного объекта
- Граница зоны лесного фонда

Примечание:
1.Линейные объекты, подлежащие переносу (переустройству) из зон планируемого размещения линейных объектов отсутствуют.

Изм.	Кол.уч.	Лист	N док.	Подпись	Дата
ГИП		Панасюк С.В.			01.21
Инж.землеустр		Лапин Р.В.			01.21
Н.контр.		Еремин М.А			01.21

ШИФР: 0135-2021

Красноярский край, Таймырский Долгано-Ненецкий муниципальный район, МО г. Дудинка

Проект планировки и межевания территории для размещения линейного объекта: "Месторождение Мокулаевское. Добыча известняка"	Стадия	Лист	Листов
	ПП	9	11
Схема границ зон с особыми условиями использования территории (материалы по обоснованию). М1:2000	ООО "ИТЦ "ЗемЛесПроект"		

Формат А3

Согласовано

Взам. инв. №


Подп. и дата

Инв. № подл.

Проект планировки и межевания территории для размещения линейного объекта

"Месторождение Мокулаевское. Добыча известняка"

Схема границ зон с особыми условиями использования территории (материалы по обоснованию). М1:2000

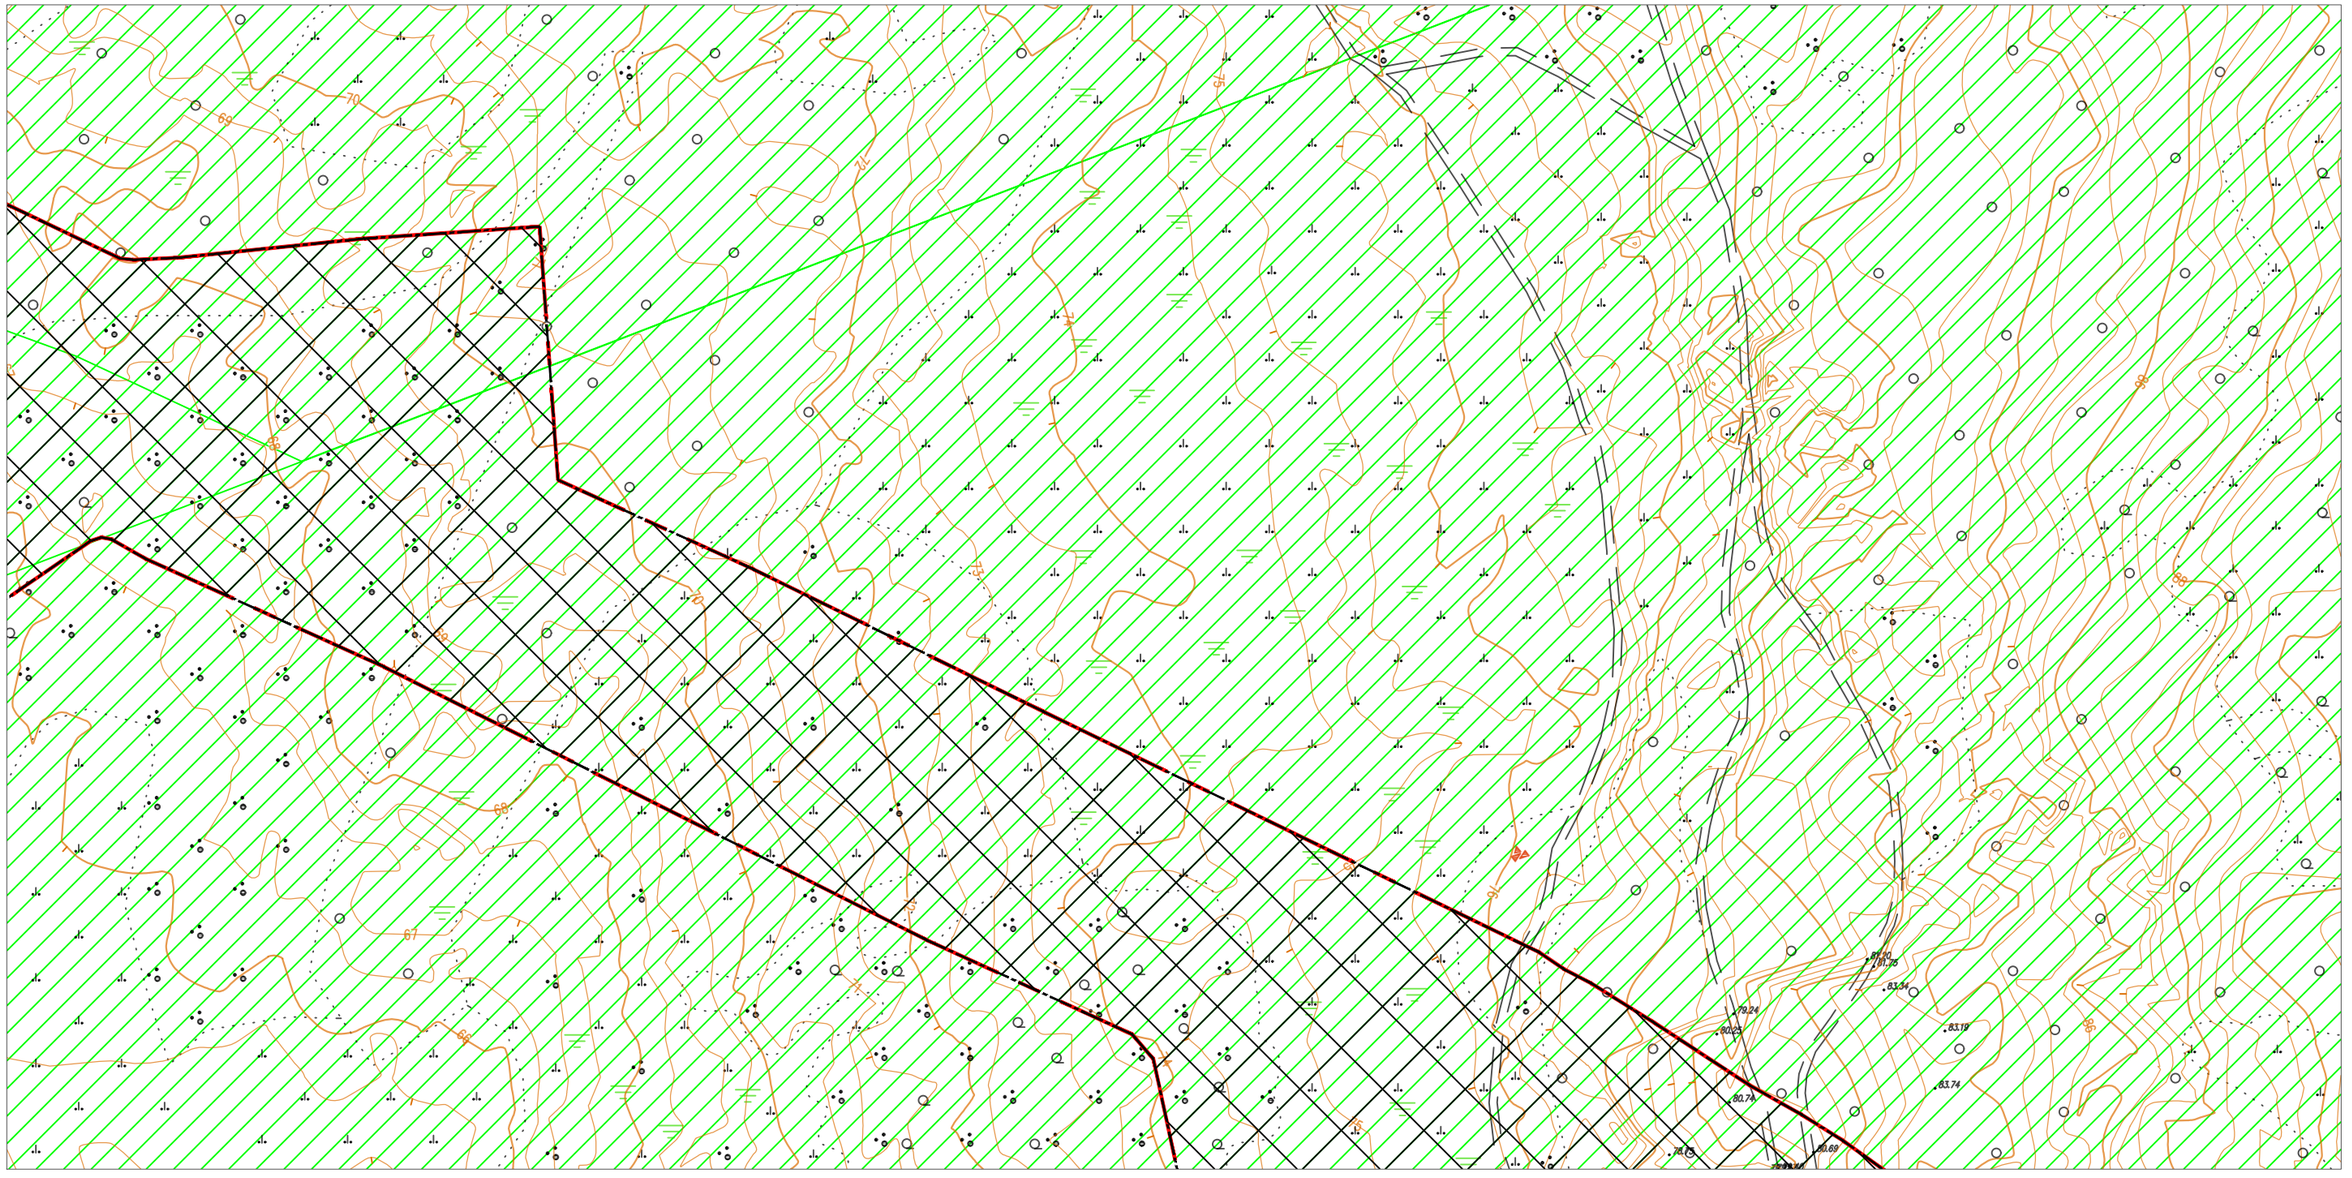

Условные обозначения

- Границы территории, в отношении которой осуществляется подготовка проекта планировки
- Граница зоны планируемого размещения линейного объекта
- Граница зоны лесного фонда

Примечание:

1.Линейные объекты, подлежащие переносу (переустройству) из зон планируемого размещения линейных объектов отсутствуют.

Изм.	Кол.уч.	Лист	N док.	Подпись	Дата	
ГИП		Панасюк С.В.			01.21	
Инж.землеустр.		Лапин Р.В.			01.21	
Н.контр.		Еремин М.А			01.21	

ШИФР: 0135-2021

Красноярский край, Таймырский Долгано-Ненецкий муниципальный район, МО г. Дудинка

Проект планировки и межевания территории для размещения линейного объекта: "Месторождение Мокулаевское. Добыча известняка"	Стадия	Лист	Листов
	ПП	10	11
Схема границ зон с особыми условиями использования территории (материалы по обоснованию). М1:2000	ООО "ИТЦ "ЗемЛесПроект"		

Формат А3

Согласовано

Взам. инв. №


Подп. и дата

Инв. № подл.

Проект планировки и межевания территории для размещения линейного объекта

"Месторождение Мокулаевское. Добыча известняка"

Схема границ зон с особыми условиями использования территории (материалы по обоснованию). М1:2000

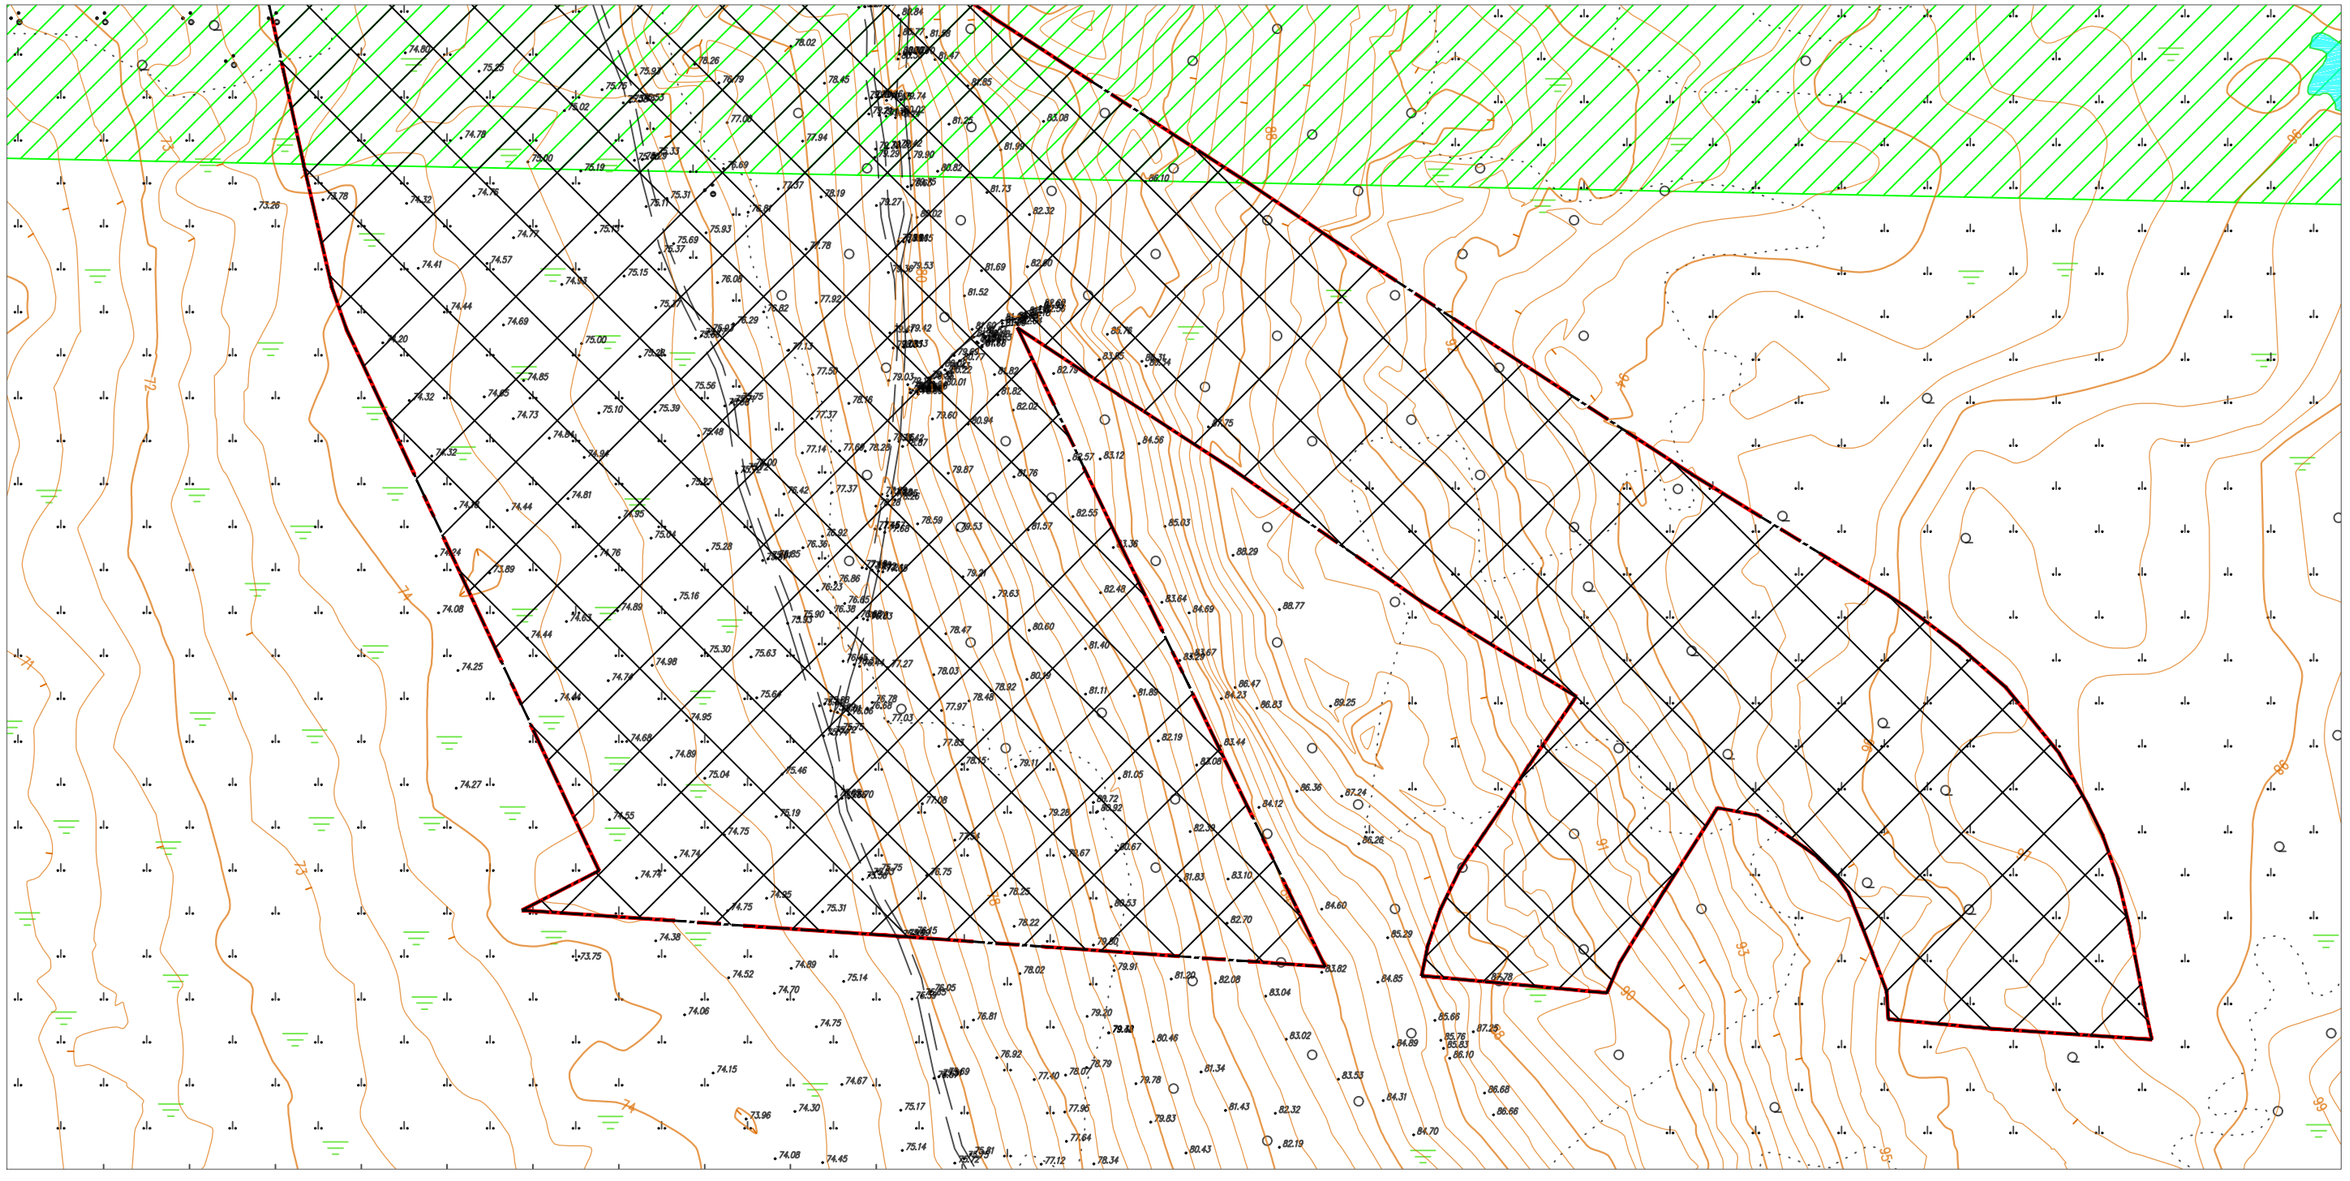

Условные обозначения

- Границы территории, в отношении которой осуществляется подготовка проекта планировки
- Граница зоны планируемого размещения линейного объекта
- Граница зоны лесного фонда

Примечание:

1.Линейные объекты, подлежащие переносу (переустройству) из зон планируемого размещения линейных объектов отсутствуют.

Изм.	Кол.уч	Лист	N док.	Подпись	Дата
ГИП		Панасюк С.В.			01.21
Инж.землеустр		Лапин Р.В.			01.21
Н.контр.		Еремин М.А			01.21

ШИФР: 0135-2021

Красноярский край, Таймырский Долгано-Ненецкий муниципальный район, МО г. Дудинка

Проект планировки и межевания территории для размещения линейного объекта: "Месторождение Мокулаевское. Добыча известняка"	Стадия	Лист	Листов
	ПП	11	11
Схема границ зон с особыми условиями использования территории (материалы по обоснованию). М1:2000	ООО "ИТЦ "ЗемЛесПроект"		

Формат А3

Согласовано

Взам. инв. №


Подп. и дата

Инв. № подл.

Проект планировки и межевания территории для размещения линейного объекта

"Месторождение Мокулаевское. Добыча известняка"

Схема территорий, подверженных риску возникновения чрезвычайных ситуаций природного и техногенного характера (материалы по обоснованию) М1:2000

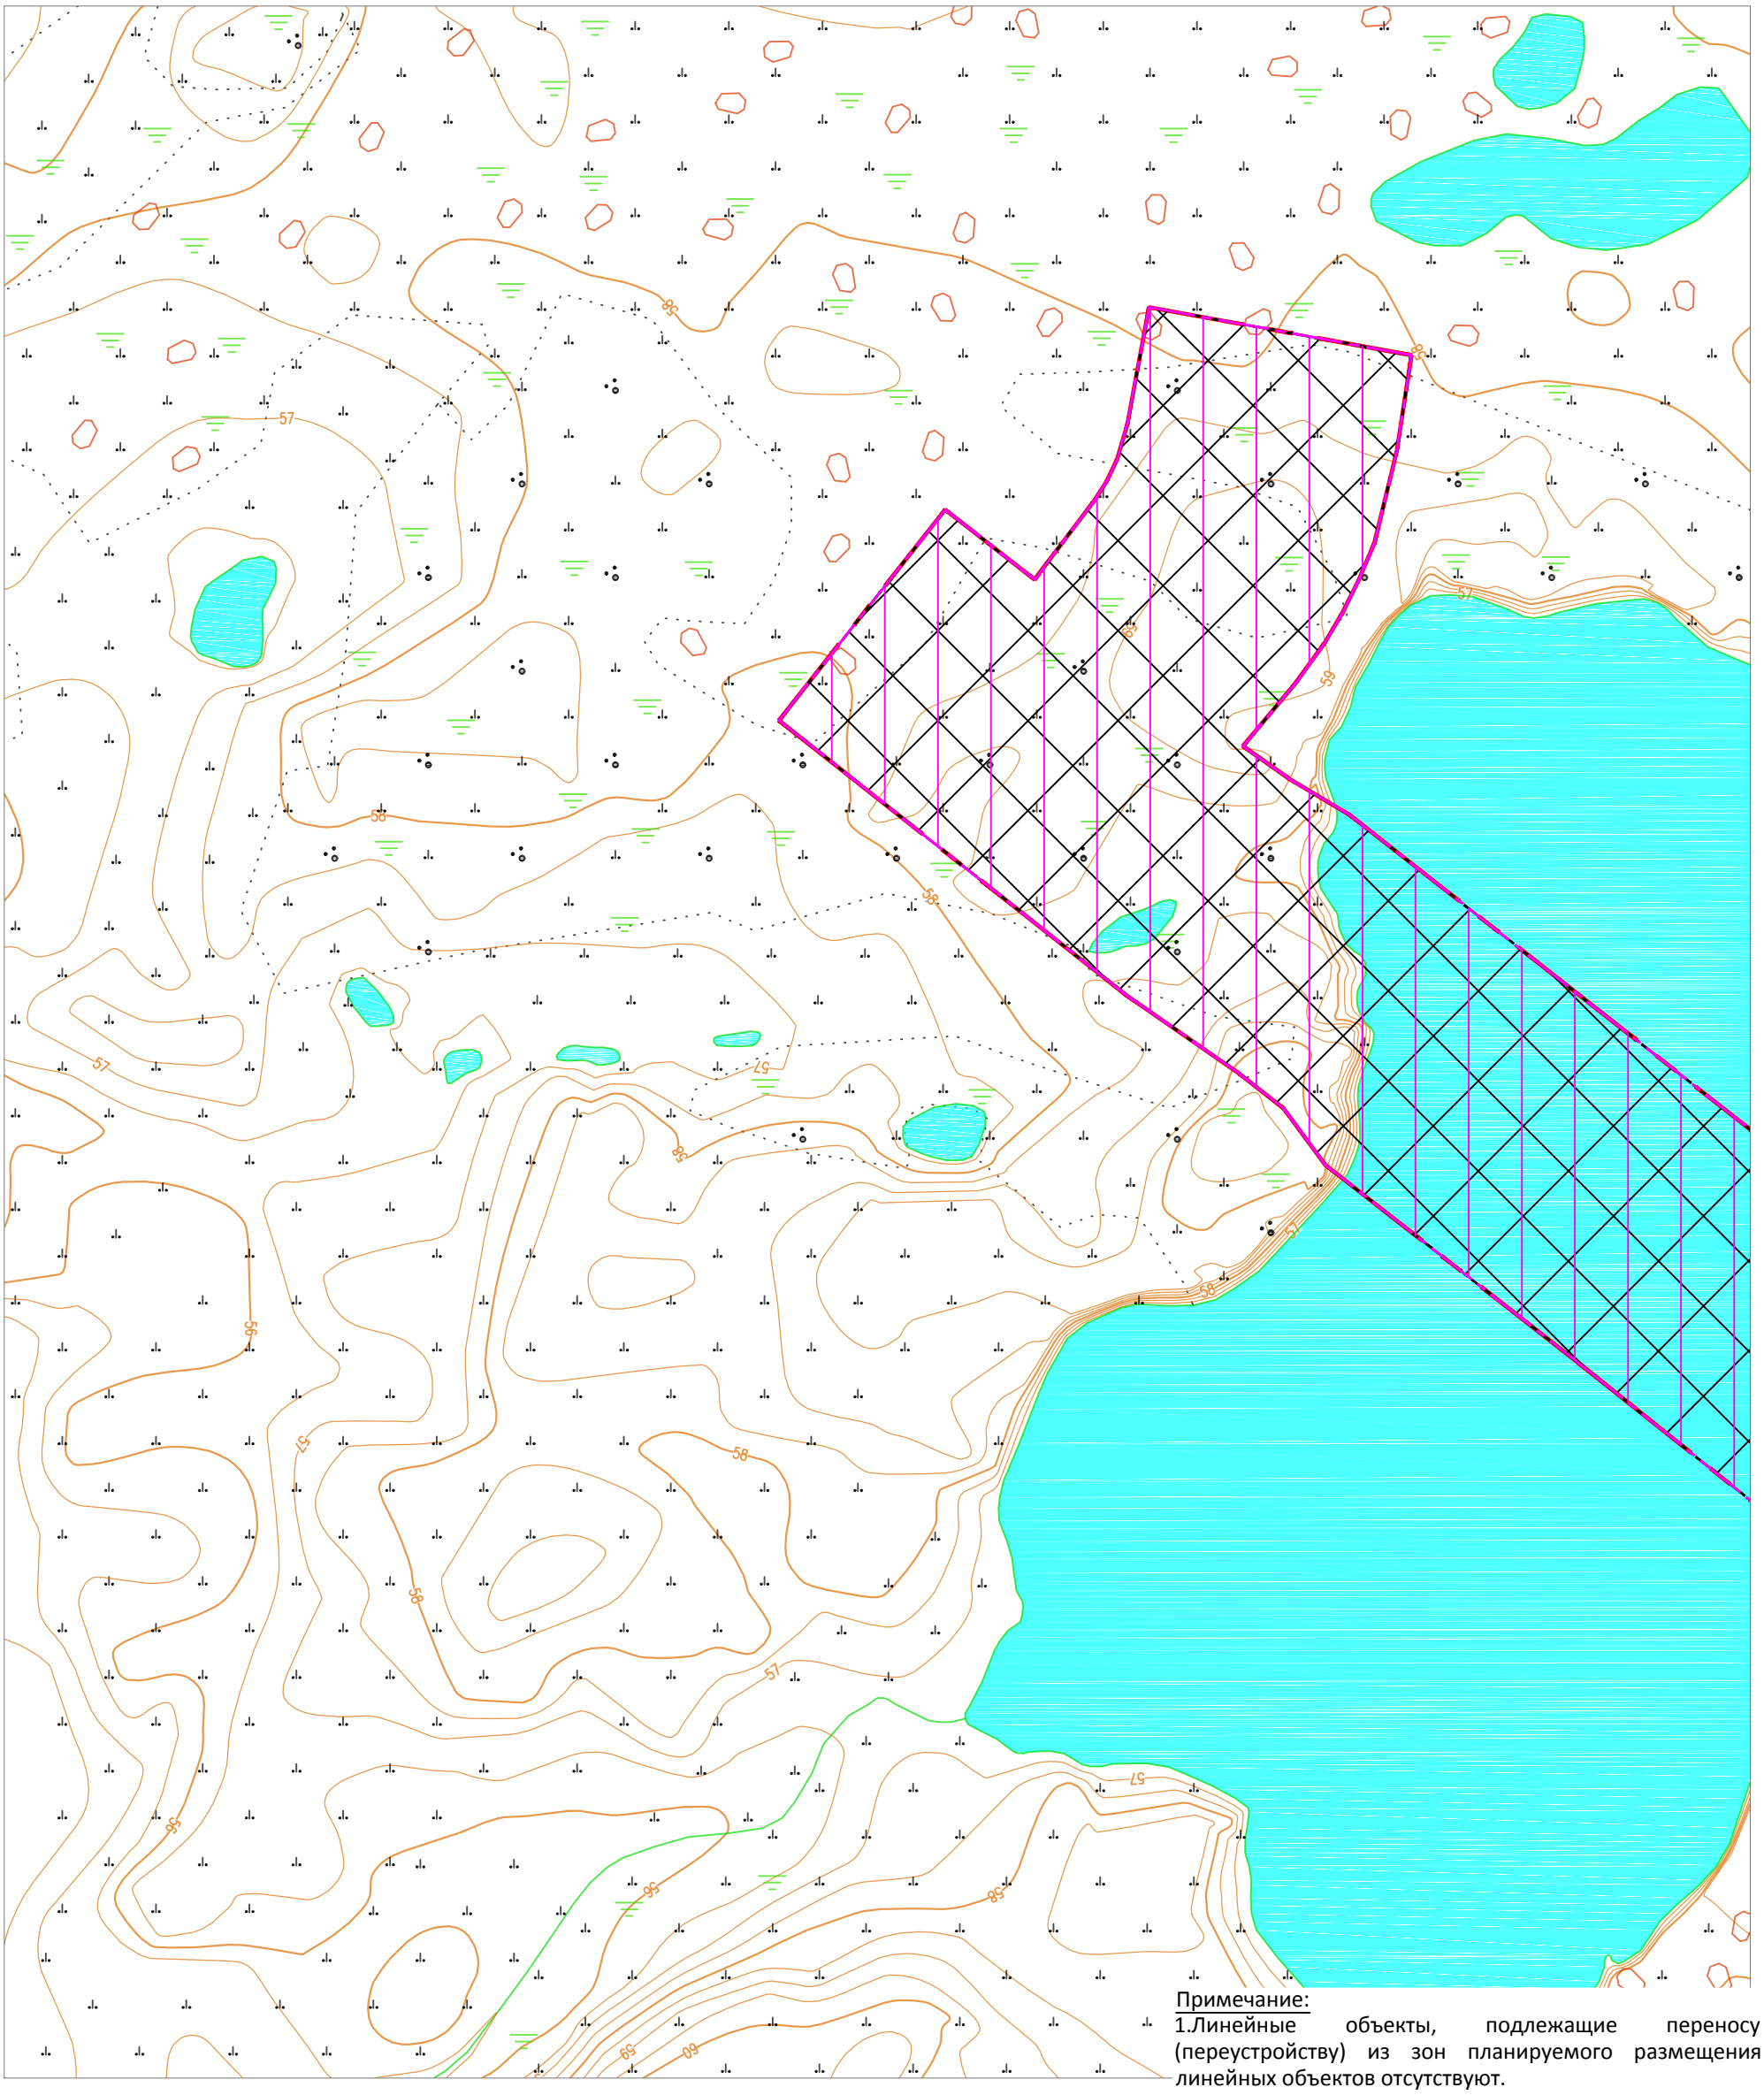

Примечание:
1.Линейные объекты, подлежащие переносу (переустройству) из зон планируемого размещения линейных объектов отсутствуют.

Условные обозначения

- Границы территории, в отношении которой осуществляется подготовка проекта планировки
- Граница зоны планируемого размещения линейного объекта
- Границы территорий, подверженных риску возникновения чрезвычайных ситуаций природного и техногенного характера

Изм.	Кол.уч.	Лист	N док.	Подпись	Дата
ГИП		Панасюк С.В.			01.21
Инж.землеустр		Лапин Р.В.			01.21
Н.контр.		Еремин М.А			01.21

ШИФР: 0135-2021

Красноярский край, Таймырский Долгано-Ненецкий муниципальный район, МО г. Дудинка

Проект планировки и межевания территории для размещения линейного объекта: "Месторождение Мокулаевское. Добыча известняка"

Стадия	Лист	Листов
ПП	1	11

Схема территорий, подверженных риску возникновения чрезвычайных ситуаций природного и техногенного характера (материалы по обоснованию) М1:2000

ООО "ИТЦ "ЗемЛесПроект"

Формат А3

Согласовано

Взам. инв. №


Подп. и дата

Инв. № подл.

Проект планировки и межевания территории для размещения линейного объекта

"Месторождение Мокулаевское. Добыча известняка"

Схема территорий, подверженных риску возникновения чрезвычайных ситуаций природного и техногенного характера (материалы по обоснованию) М1:2000

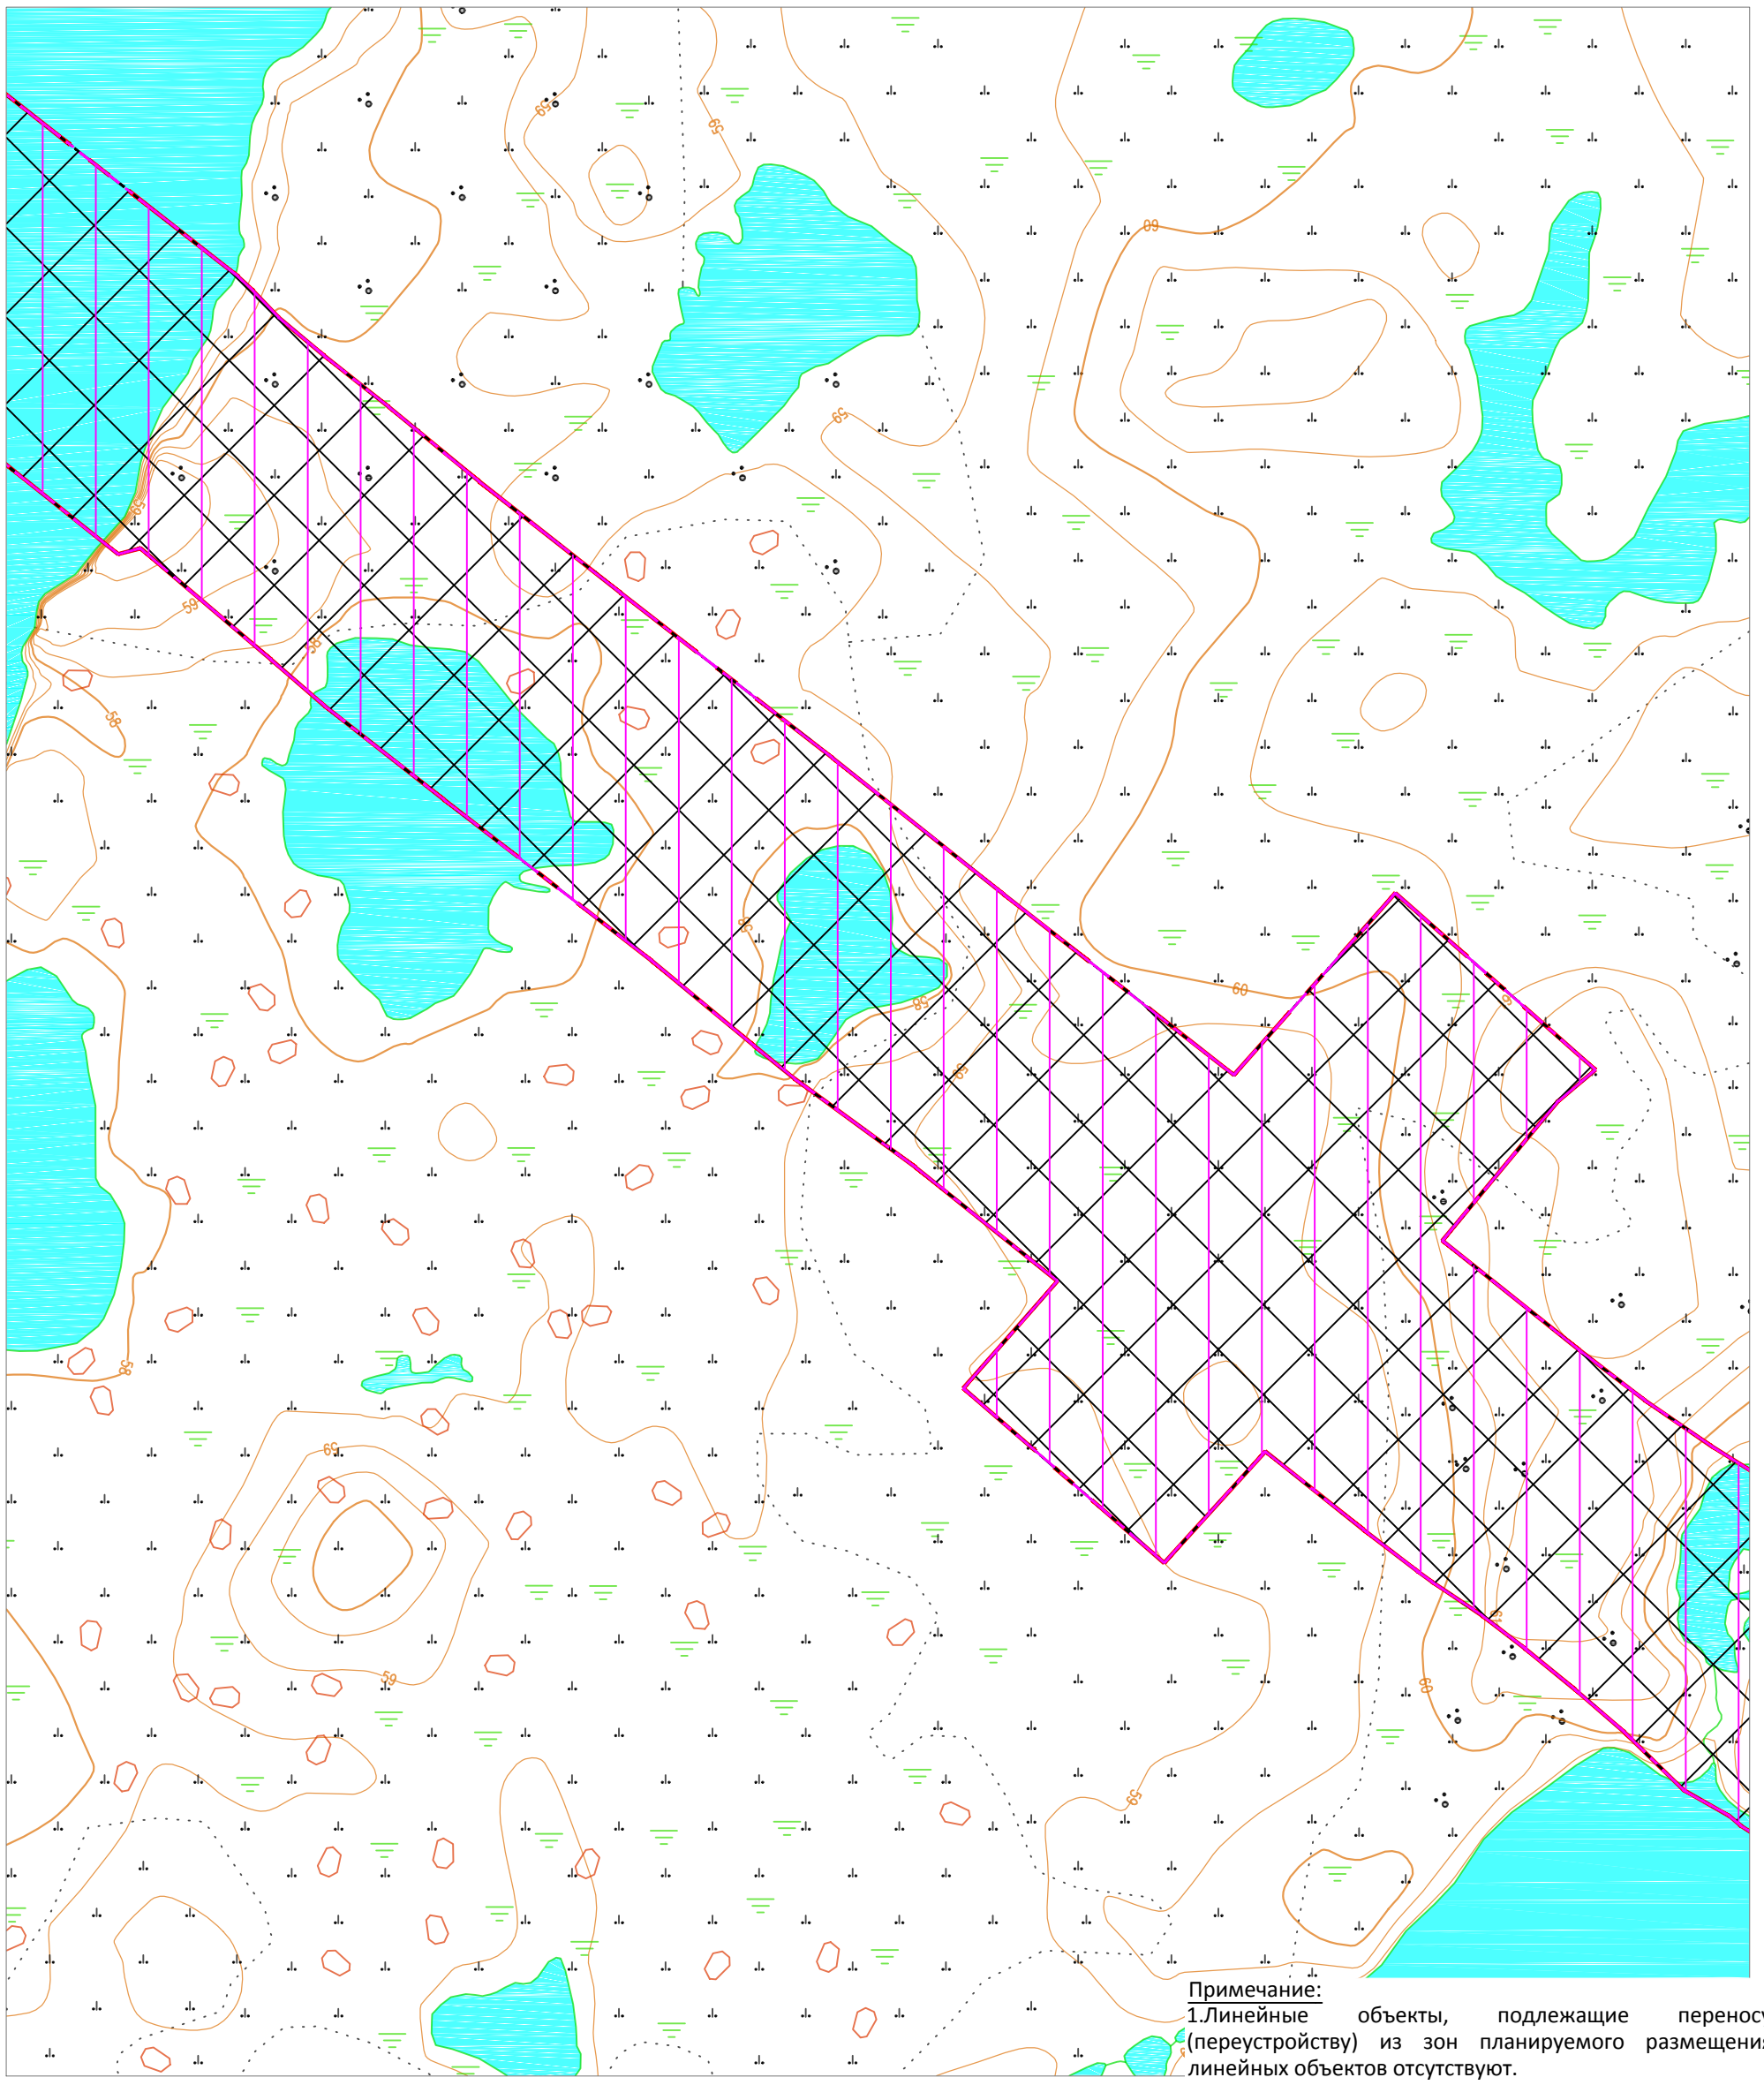

Примечание:
1.Линейные объекты, подлежащие переносу (переустройству) из зон планируемого размещения линейных объектов отсутствуют.

Условные обозначения

- Границы территории, в отношении которой осуществляется подготовка проекта планировки
- Граница зоны планируемого размещения линейного объекта
- Границы территорий, подверженных риску возникновения чрезвычайных ситуаций природного и техногенного характера

Изм.	Кол.уч.	Лист	N док.	Подпись	Дата
ГИП		Панасюк С.В.			01.21
Инж.землеустр		Лапин Р.В.			01.21
Н.контр.		Еремин М.А			01.21

ШИФР: 0135-2021

Красноярский край, Таймырский Долгано-Ненецкий муниципальный район, МО г. Дудинка

Проект планировки и межевания территории для размещения линейного объекта: "Месторождение Мокулаевское. Добыча известняка"	Стадия	Лист	Листов
	ПП	2	11
Схема территорий, подверженных риску возникновения чрезвычайных ситуаций природного и техногенного характера (материалы по обоснованию) М1:2000	ООО "ИТЦ "ЗемЛесПроект"		

Формат А3

Согласовано

Взам. инв. №


Подп. и дата

Инв. № подл.

Проект планировки и межевания территории для размещения линейного объекта

"Месторождение Мокулаевское. Добыча известняка"

Схема территорий, подверженных риску возникновения чрезвычайных ситуаций природного и техногенного характера (материалы по обоснованию) М1:2000

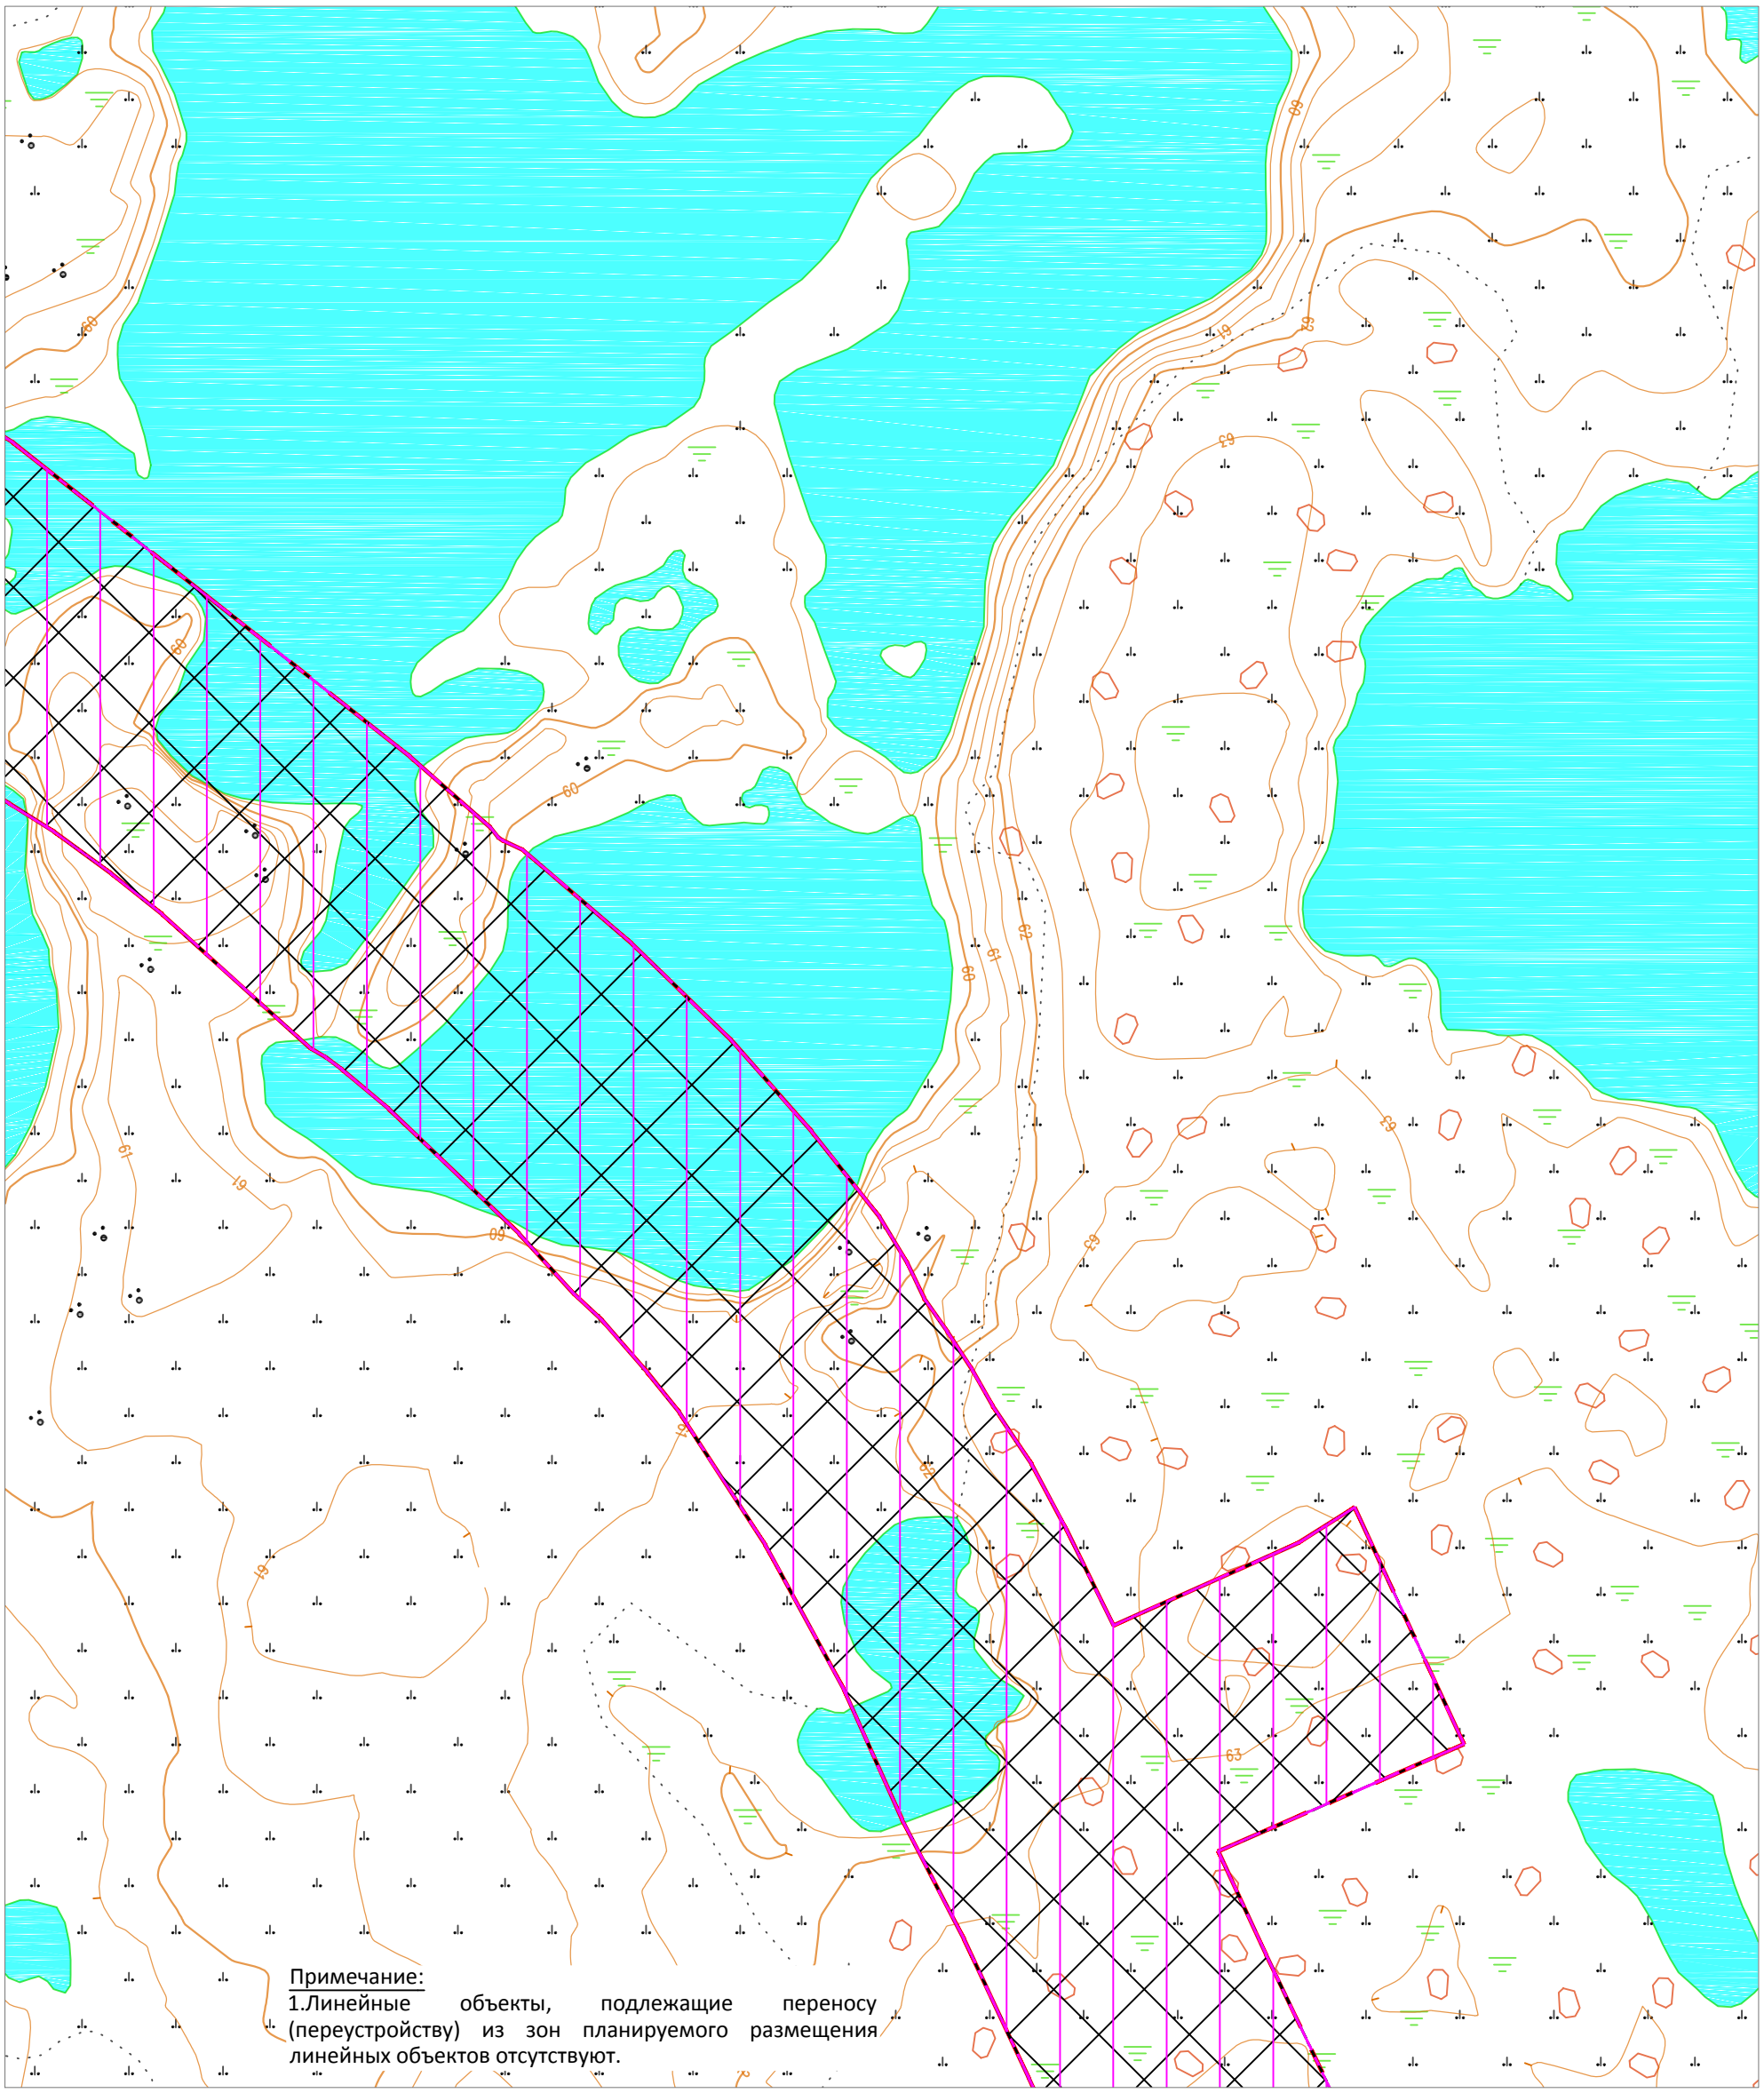

Примечание:
1.Линейные объекты, подлежащие переносу (переустройству) из зон планируемого размещения линейных объектов отсутствуют.

Условные обозначения

- Границы территории, в отношении которой осуществляется подготовка проекта планировки
- Граница зоны планируемого размещения линейного объекта
- Границы территорий, подверженных риску возникновения чрезвычайных ситуаций природного и техногенного характера

Изм.	Кол.уч	Лист	N док.	Подпись	Дата
ГИП		Панасюк С.В.			01.21
Инж.землеустр		Лапин Р.В.			01.21
Н.контр.		Еремин М.А			01.21

ШИФР: 0135-2021

Красноярский край, Таймырский Долгано-Ненецкий муниципальный район, МО г. Дудинка

Проект планировки и межевания территории для размещения линейного объекта: "Месторождение Мокулаевское. Добыча известняка"

Стадия	Лист	Листов
ПП	3	11

Схема территорий, подверженных риску возникновения чрезвычайных ситуаций природного и техногенного характера (материалы по обоснованию) М1:2000

ООО "ИТЦ "ЗемЛесПроект"

Формат А3

Согласовано

Взам. инв. №


Подп. и дата

Инв. № подл.

Проект планировки и межевания территории для размещения линейного объекта

"Месторождение Мокулаевское. Добыча известняка"

Схема территорий, подверженных риску возникновения чрезвычайных ситуаций природного и техногенного характера (материалы по обоснованию) М1:2000

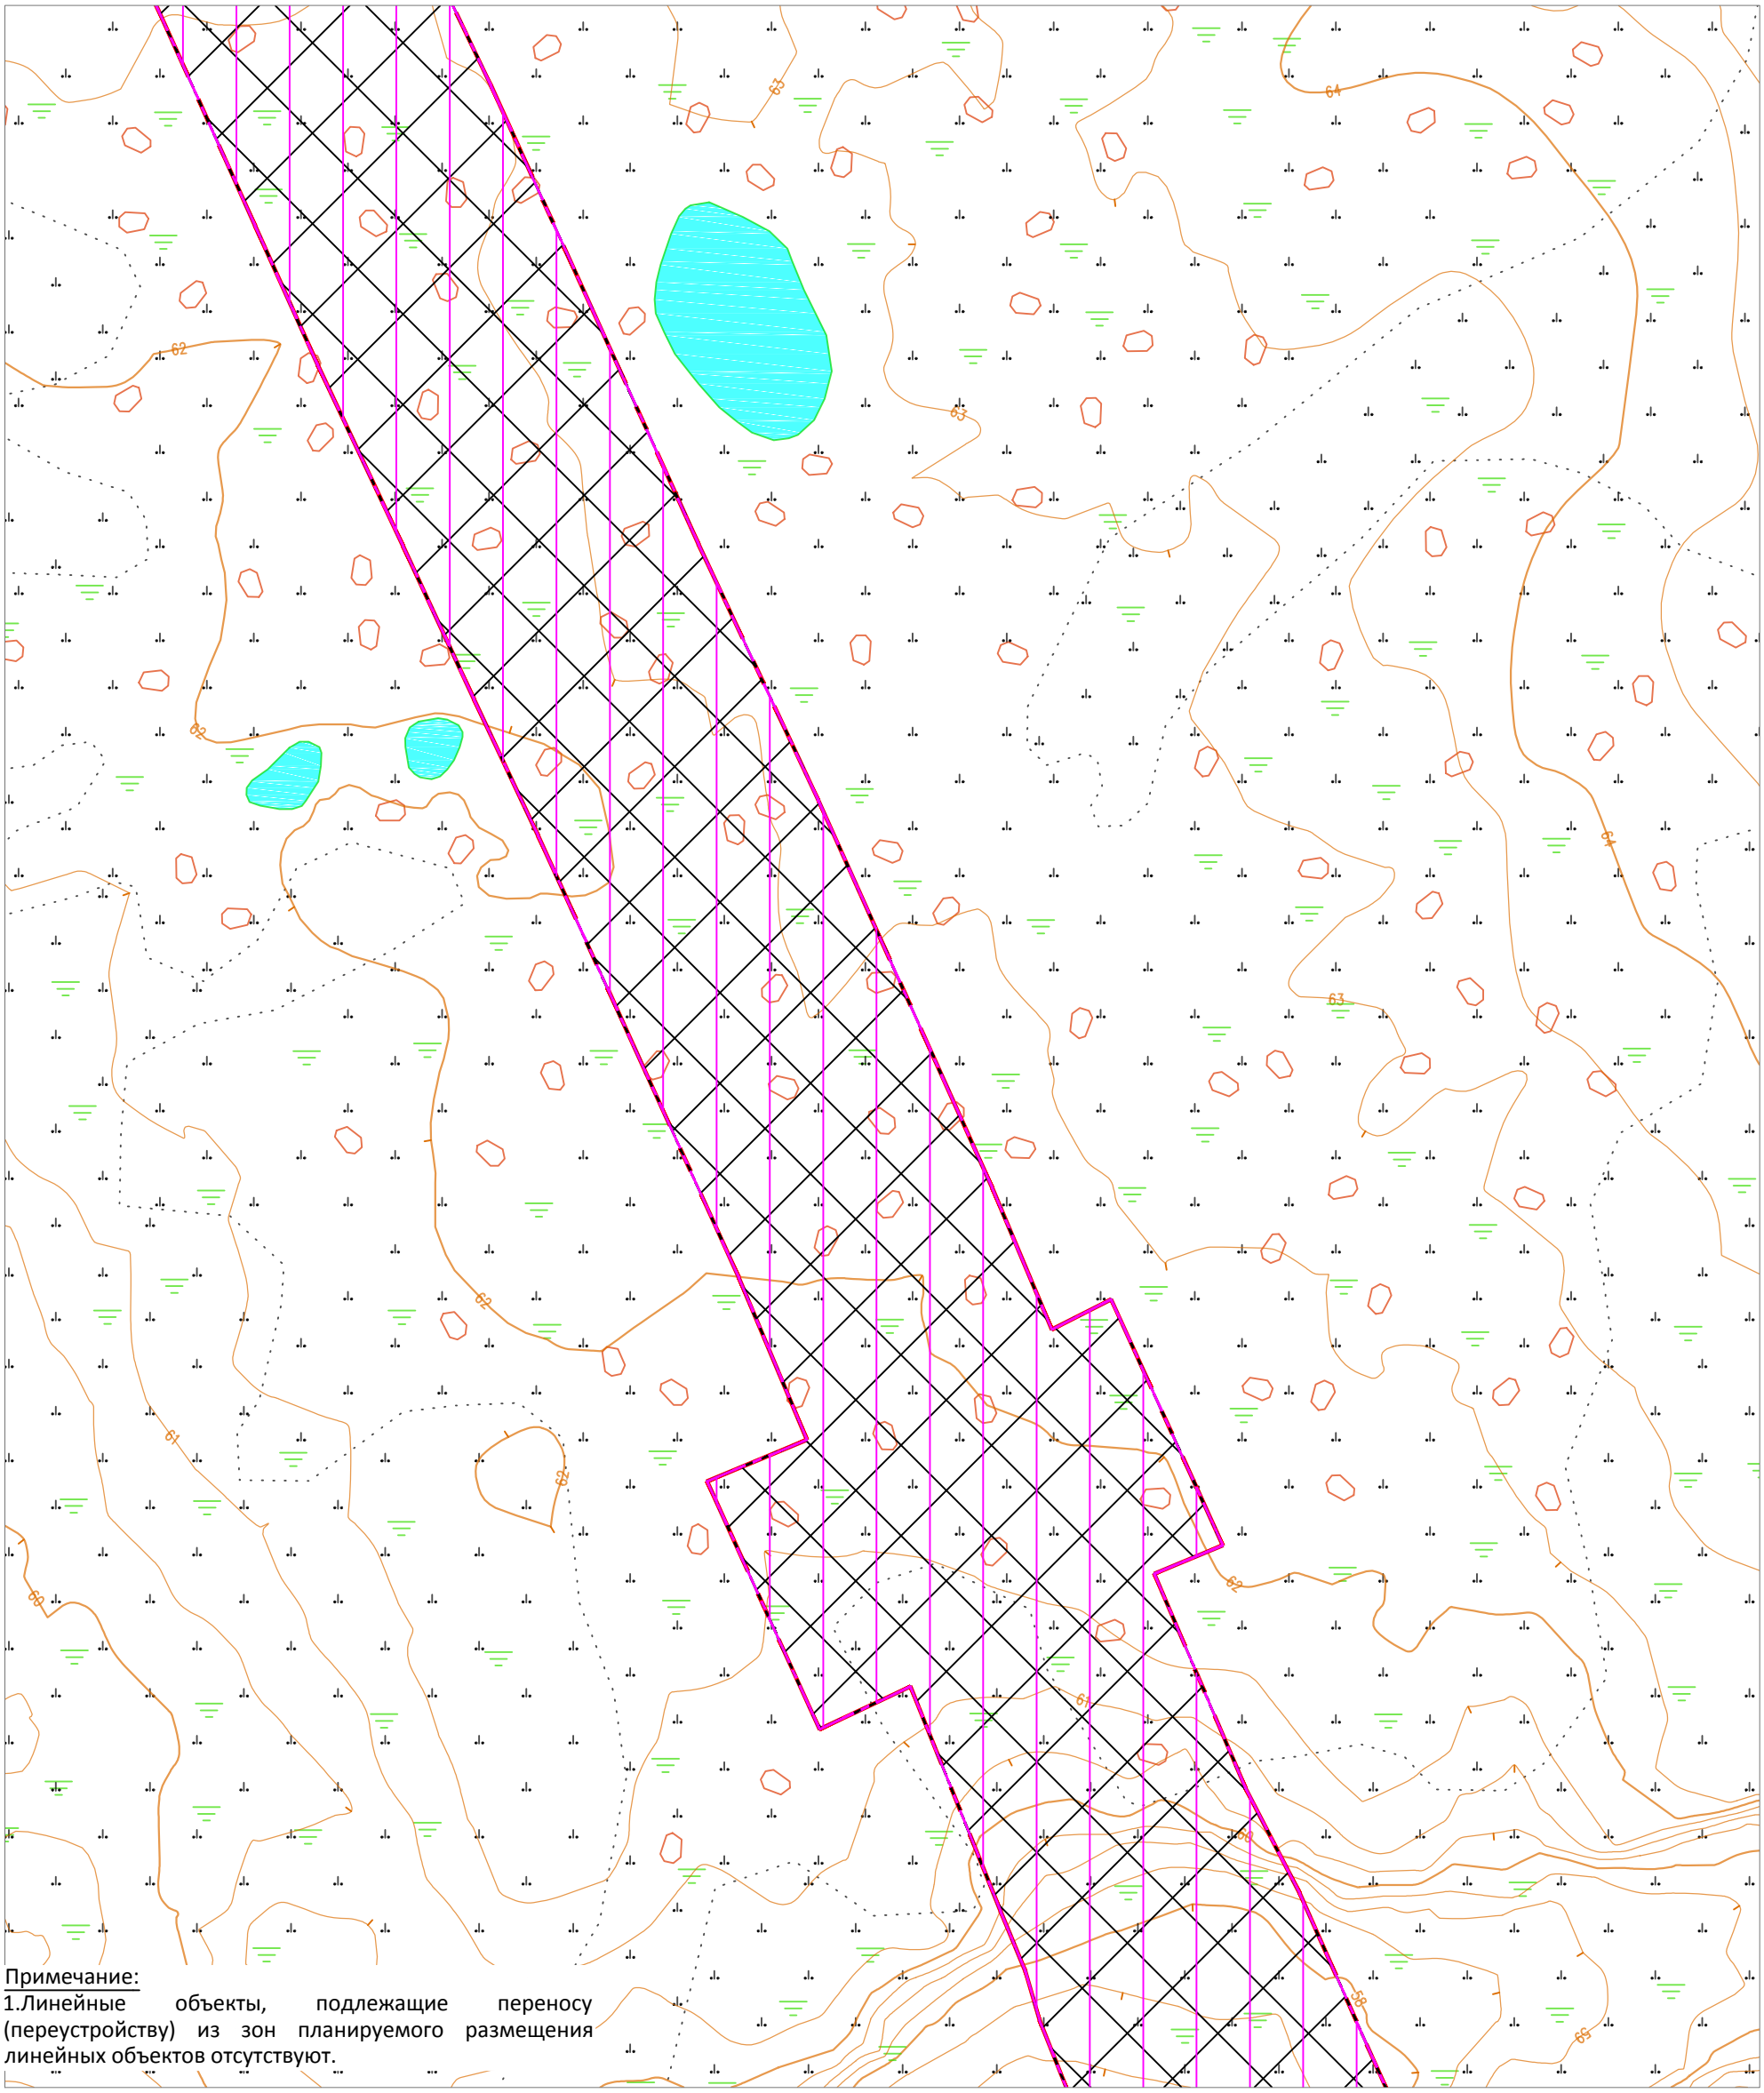

Примечание:

1.Линейные объекты, подлежащие переносу (переустройству) из зон планируемого размещения линейных объектов отсутствуют.

Условные обозначения

- Границы территории, в отношении которой осуществляется подготовка проекта планировки
- Граница зоны планируемого размещения линейного объекта
- Границы территорий, подверженных риску возникновения чрезвычайных ситуаций природного и техногенного характера

Изм.	Кол.уч.	Лист	N док.	Подпись	Дата
ГИП		Панасюк С.В.			01.21
Инж.землеустр		Лапин Р.В.			01.21
Н.контр.		Еремин М.А			01.21

ШИФР: 0135-2021

Красноярский край, Таймырский Долгано-Ненецкий муниципальный район, МО г. Дудинка

Проект планировки и межевания территории для размещения линейного объекта: "Месторождение Мокулаевское. Добыча известняка"

Стадия	Лист	Листов
ПП	4	11

Схема территорий, подверженных риску возникновения чрезвычайных ситуаций природного и техногенного характера (материалы по обоснованию) М1:2000

ООО "ИТЦ "ЗемЛесПроект"

Формат А3

Согласовано

Взам. инв. №


Подп. и дата

Инв. № подл.

Проект планировки и межевания территории для размещения линейного объекта

"Месторождение Мокулаевское. Добыча известняка"

Схема территорий, подверженных риску возникновения чрезвычайных ситуаций природного и техногенного характера (материалы по обоснованию) М1:2000

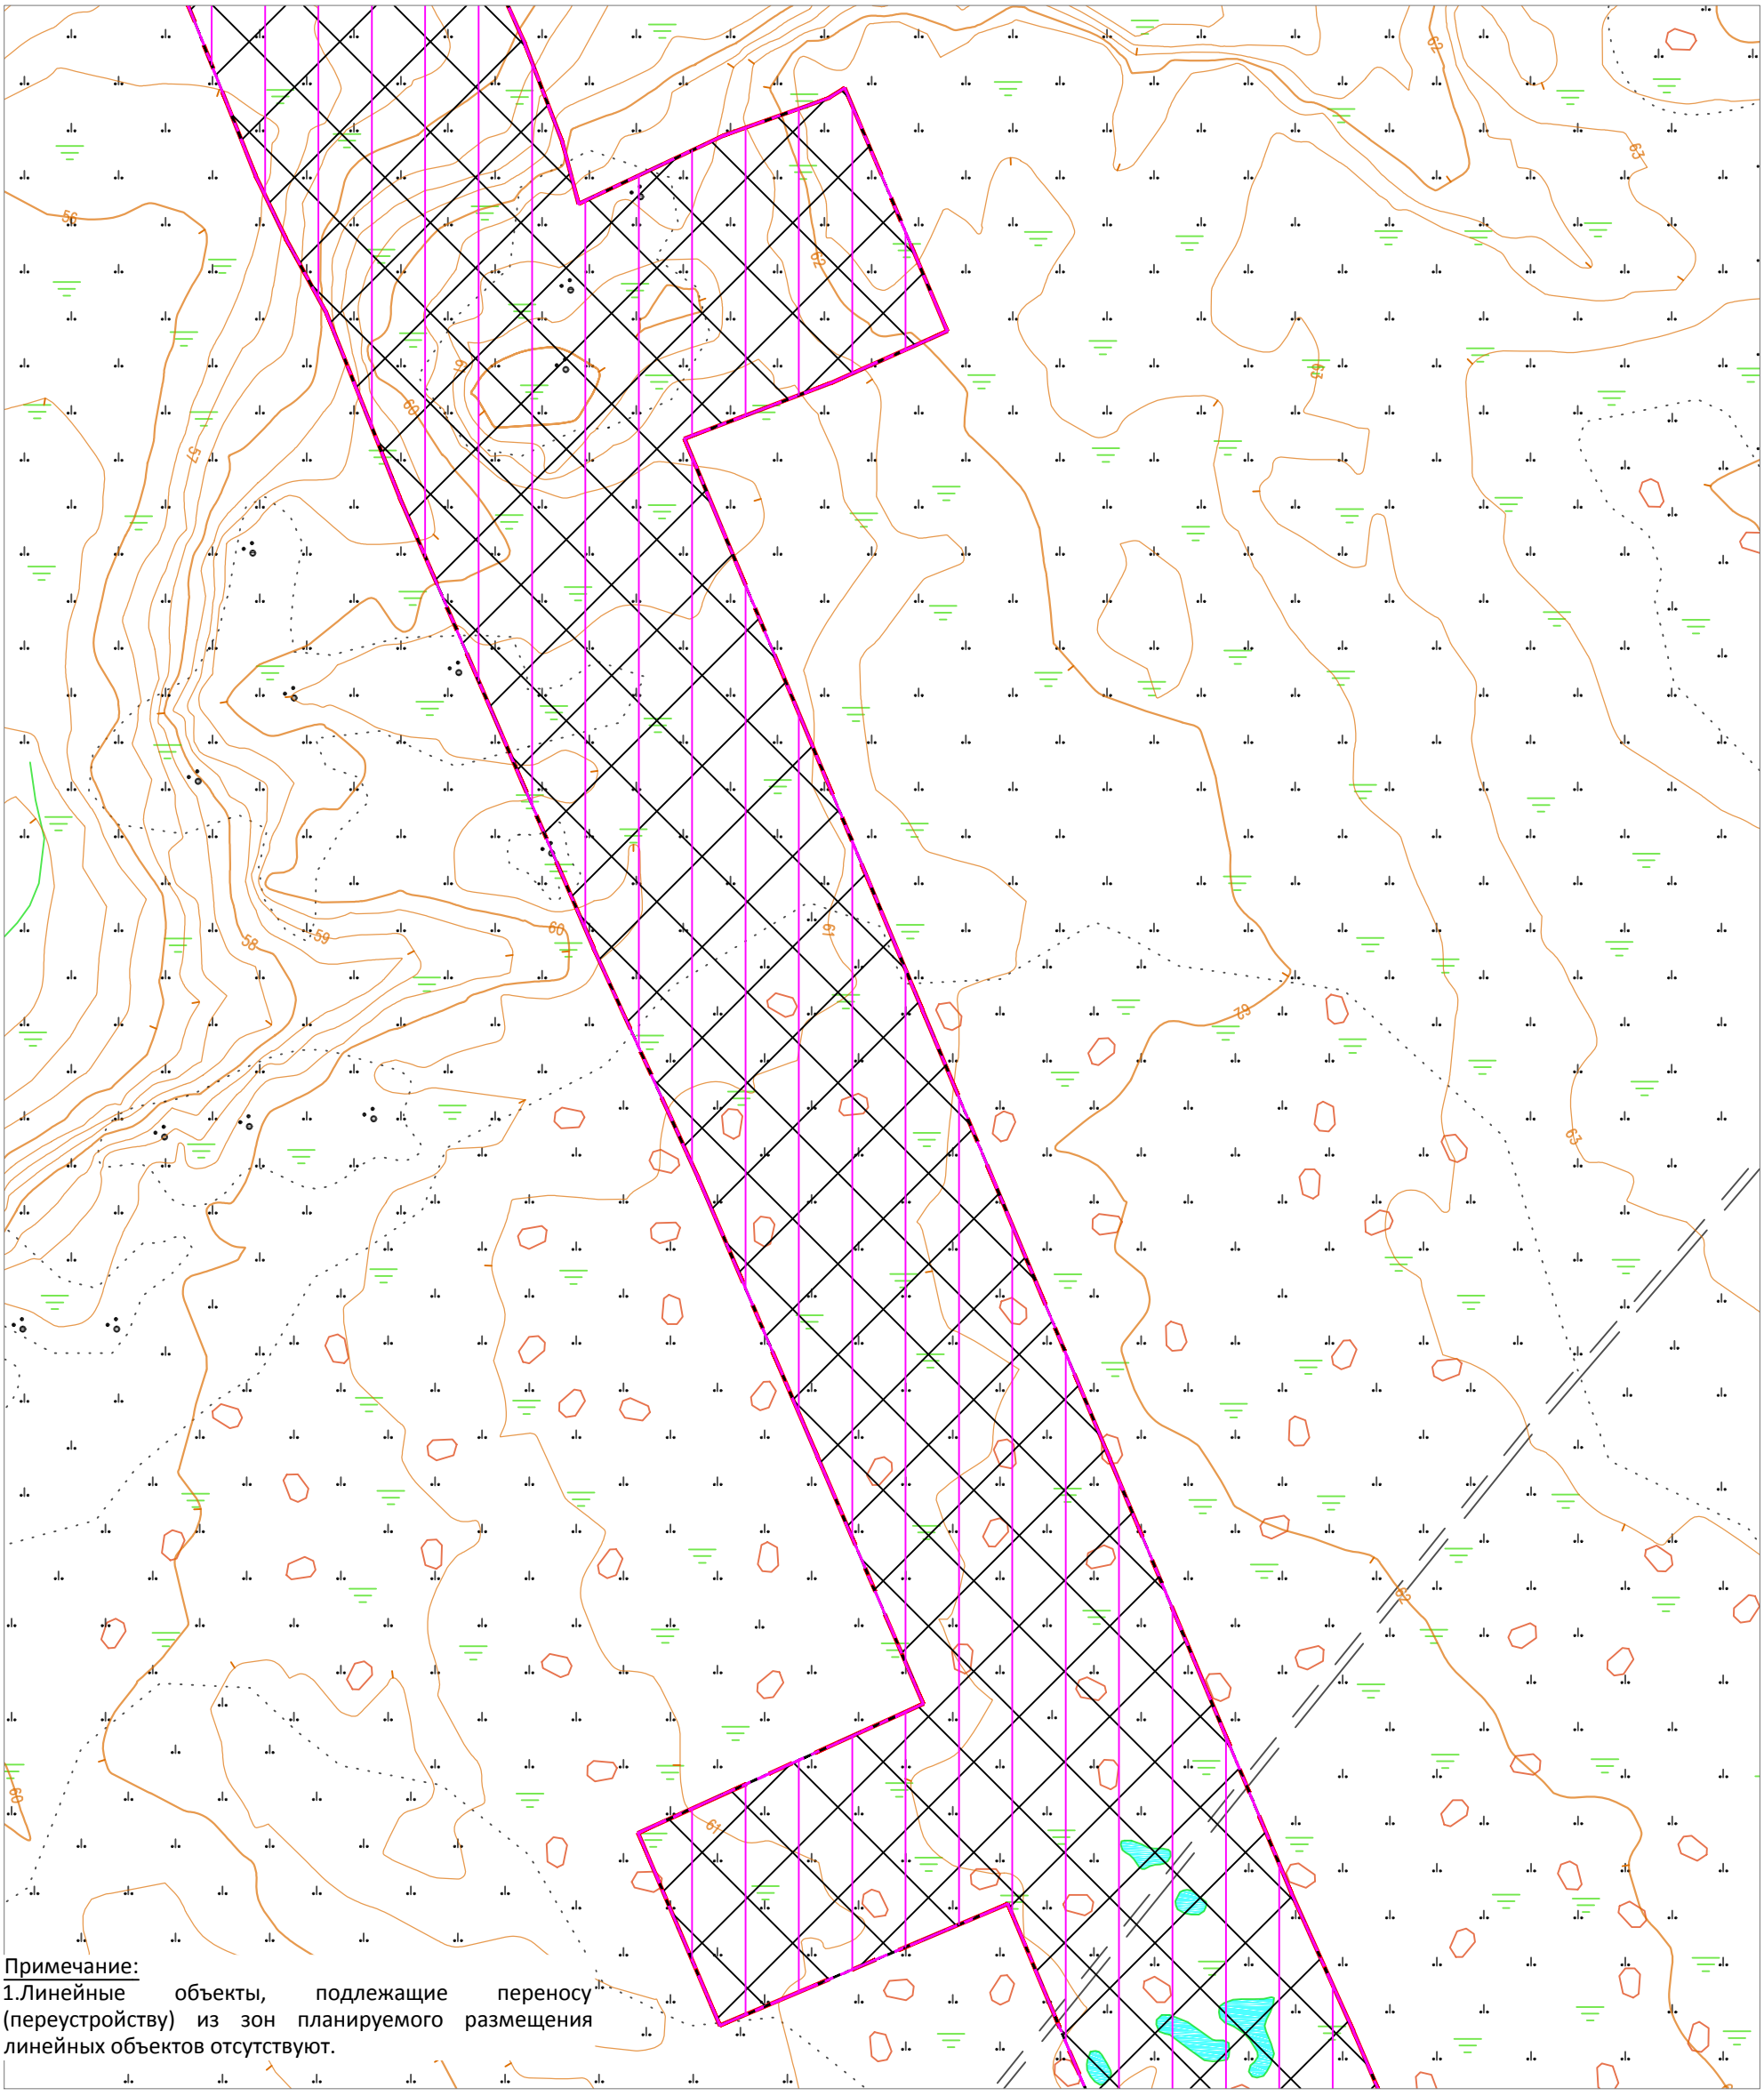

Примечание:
1.Линейные объекты, подлежащие переносу (переустройству) из зон планируемого размещения линейных объектов отсутствуют.

Условные обозначения

- Границы территории, в отношении которой осуществляется подготовка проекта планировки
- Граница зоны планируемого размещения линейного объекта
- Границы территорий, подверженных риску возникновения чрезвычайных ситуаций природного и техногенного характера

Изм.	Кол.уч.	Лист	N док.	Подпись	Дата
ГИП		Панасюк С.В.			01.21
Инж.землеустр		Лапин Р.В.			01.21
Н.контр.		Еремин М.А			01.21

ШИФР: 0135-2021

Красноярский край, Таймырский Долгано-Ненецкий муниципальный район, МО г. Дудинка

Проект планировки и межевания территории для размещения линейного объекта: "Месторождение Мокулаевское. Добыча известняка"

Стадия	Лист	Листов
ПП	5	11

Схема территорий, подверженных риску возникновения чрезвычайных ситуаций природного и техногенного характера (материалы по обоснованию) М1:2000

ООО "ИТЦ "ЗемЛесПроект"

Формат А3

Согласовано

Взам. инв. №


Подп. и дата

Инв. № подл.

Проект планировки и межевания территории для размещения линейного объекта

"Месторождение Мокулаевское. Добыча известняка"

Схема территорий, подверженных риску возникновения чрезвычайных ситуаций природного и техногенного характера (материалы по обоснованию) М1:2000

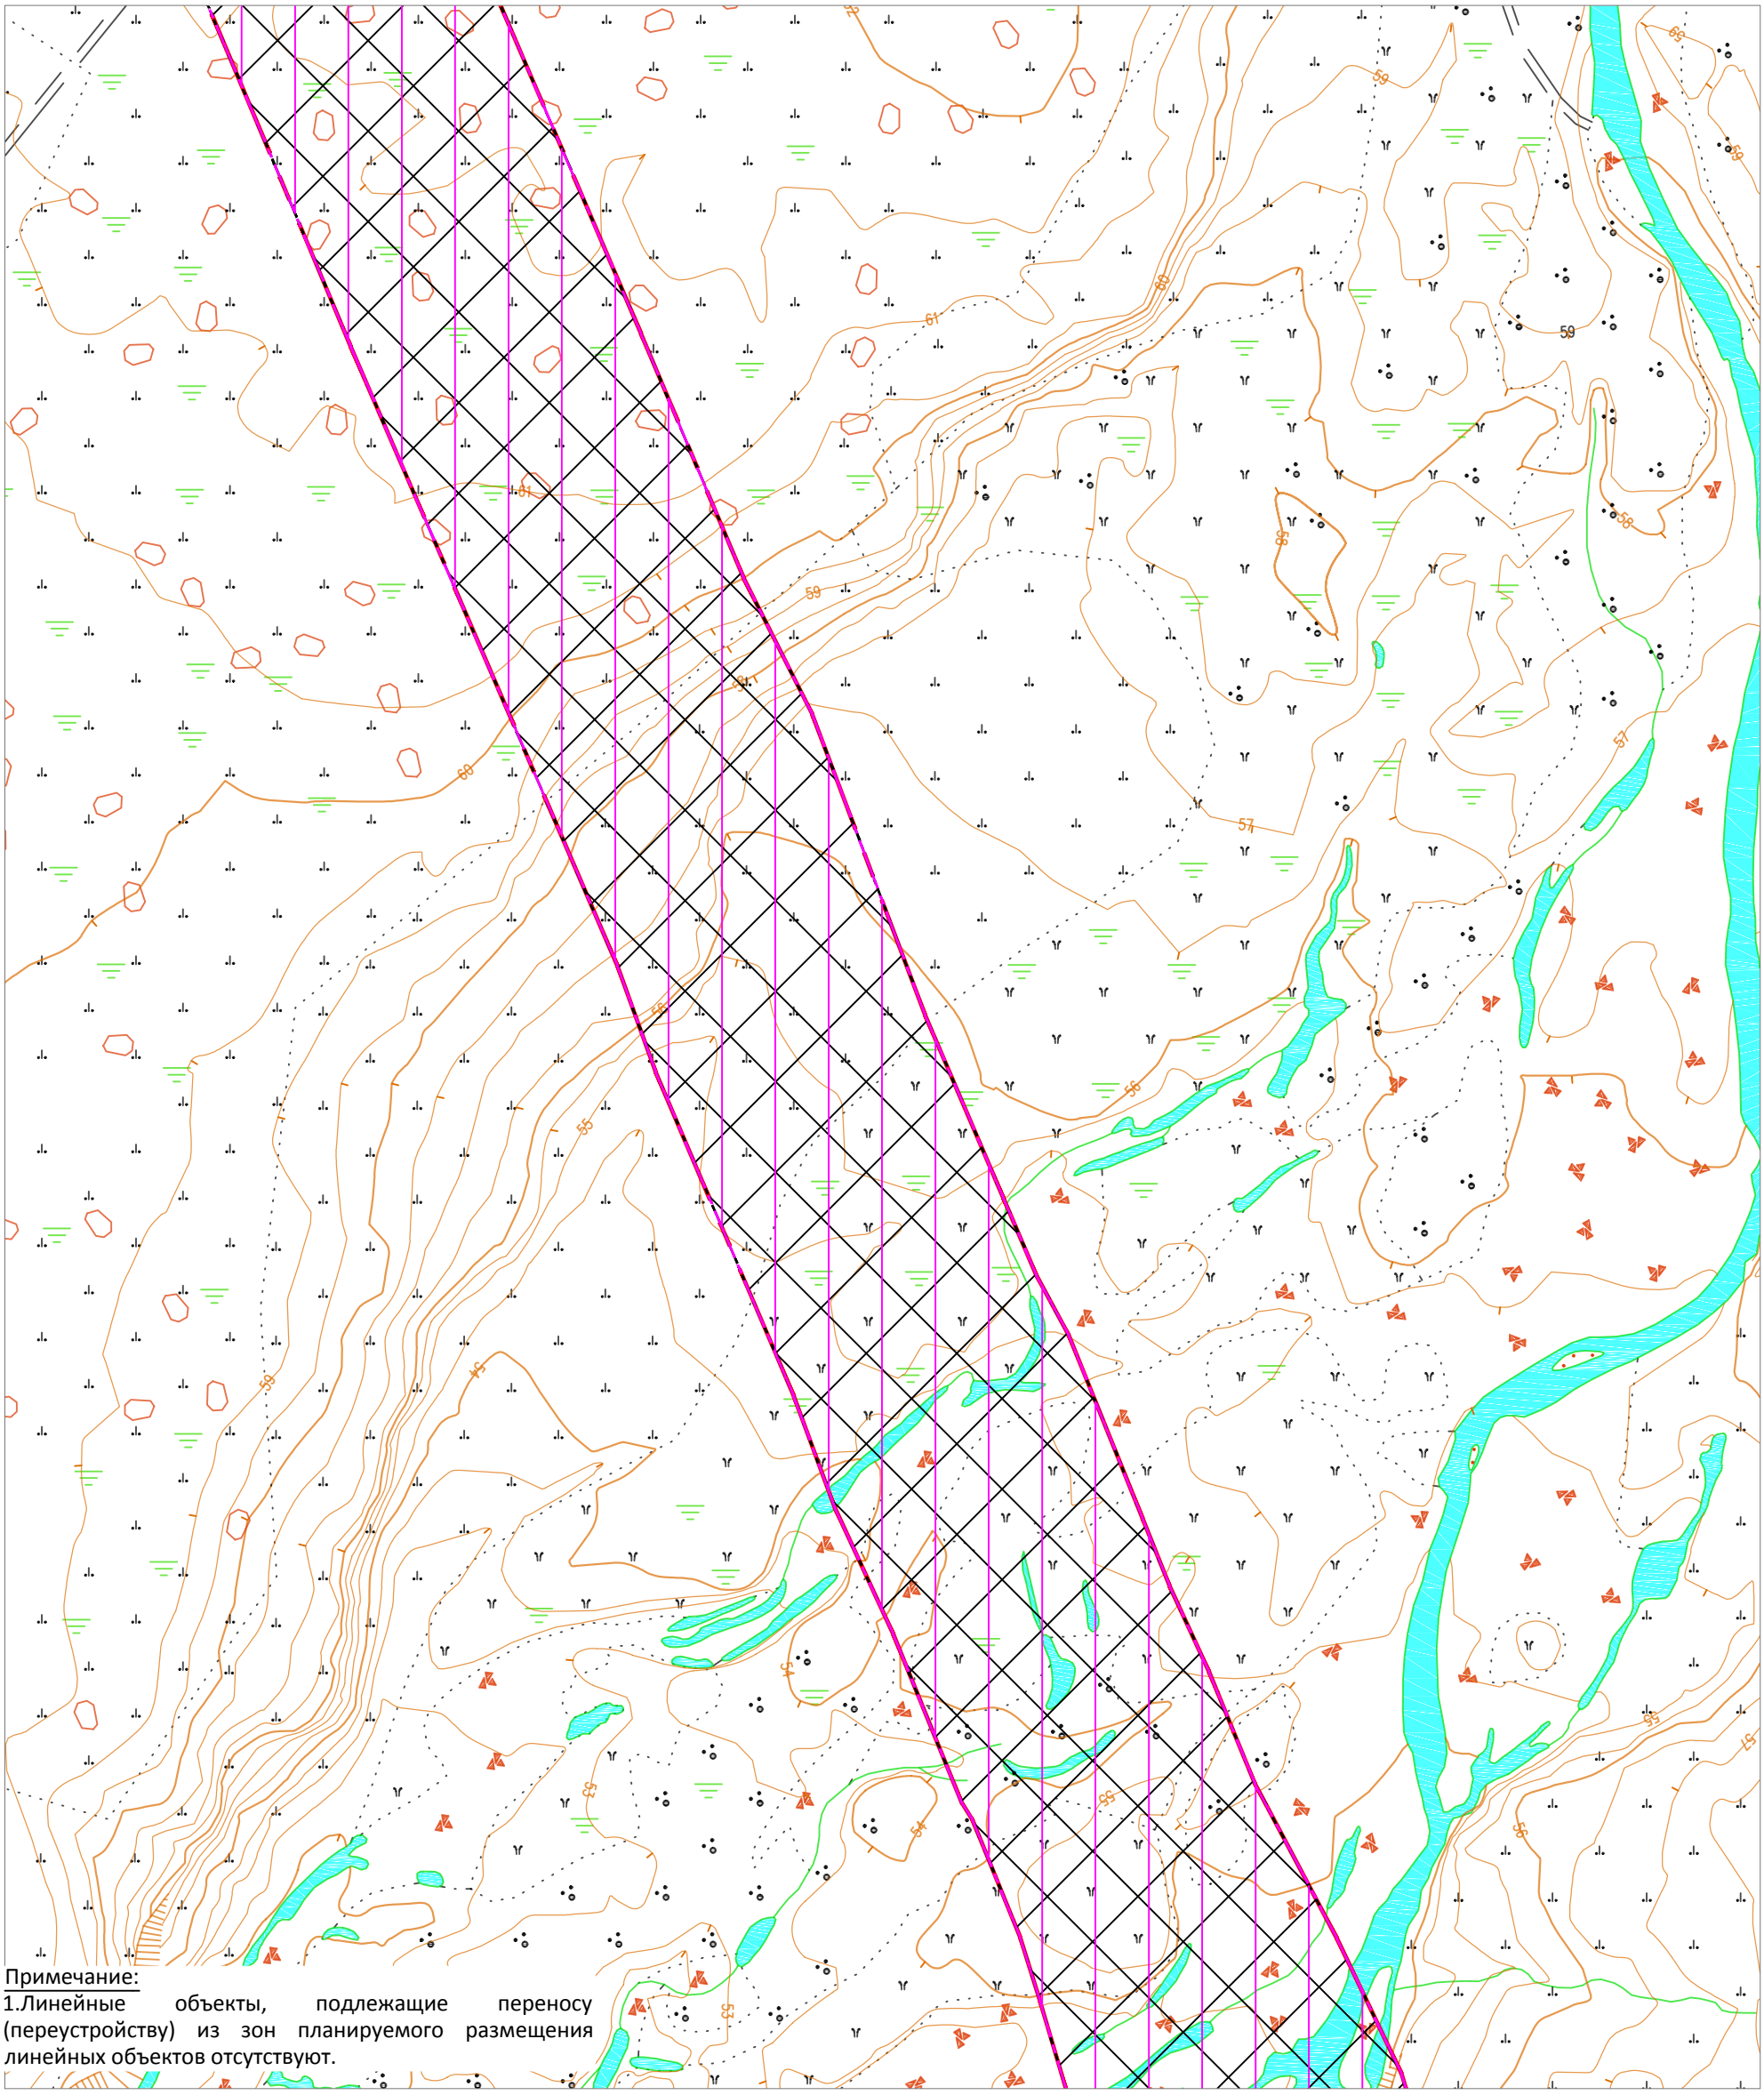

Примечание:
1.Линейные объекты, подлежащие переносу (переустройству) из зон планируемого размещения линейных объектов отсутствуют.

Условные обозначения

- Границы территории, в отношении которой осуществляется подготовка проекта планировки
- Граница зоны планируемого размещения линейного объекта
- Границы территорий, подверженных риску возникновения чрезвычайных ситуаций природного и техногенного характера

Изм.	Кол.уч	Лист	N док.	Подпись	Дата
ГИП		Панасюк С.В.			01.21
Инж.землеустр		Лапин Р.В.			01.21
Н.контр.		Еремин М.А			01.21

ШИФР: 0135-2021

Красноярский край, Таймырский Долгано-Ненецкий муниципальный район, МО г. Дудинка

Проект планировки и межевания территории для размещения линейного объекта: "Месторождение Мокулаевское. Добыча известняка"

Стадия	Лист	Листов
ПП	6	11

Схема территорий, подверженных риску возникновения чрезвычайных ситуаций природного и техногенного характера (материалы по обоснованию) М1:2000

ООО "ИТЦ "ЗемЛесПроект"

Формат А3

Согласовано

Взам. инв. №


Подп. и дата

Инв. № подл.

Проект планировки и межевания территории для размещения линейного объекта

"Месторождение Мокулаевское. Добыча известняка"

Схема территорий, подверженных риску возникновения чрезвычайных ситуаций природного и техногенного характера (материалы по обоснованию) М1:2000

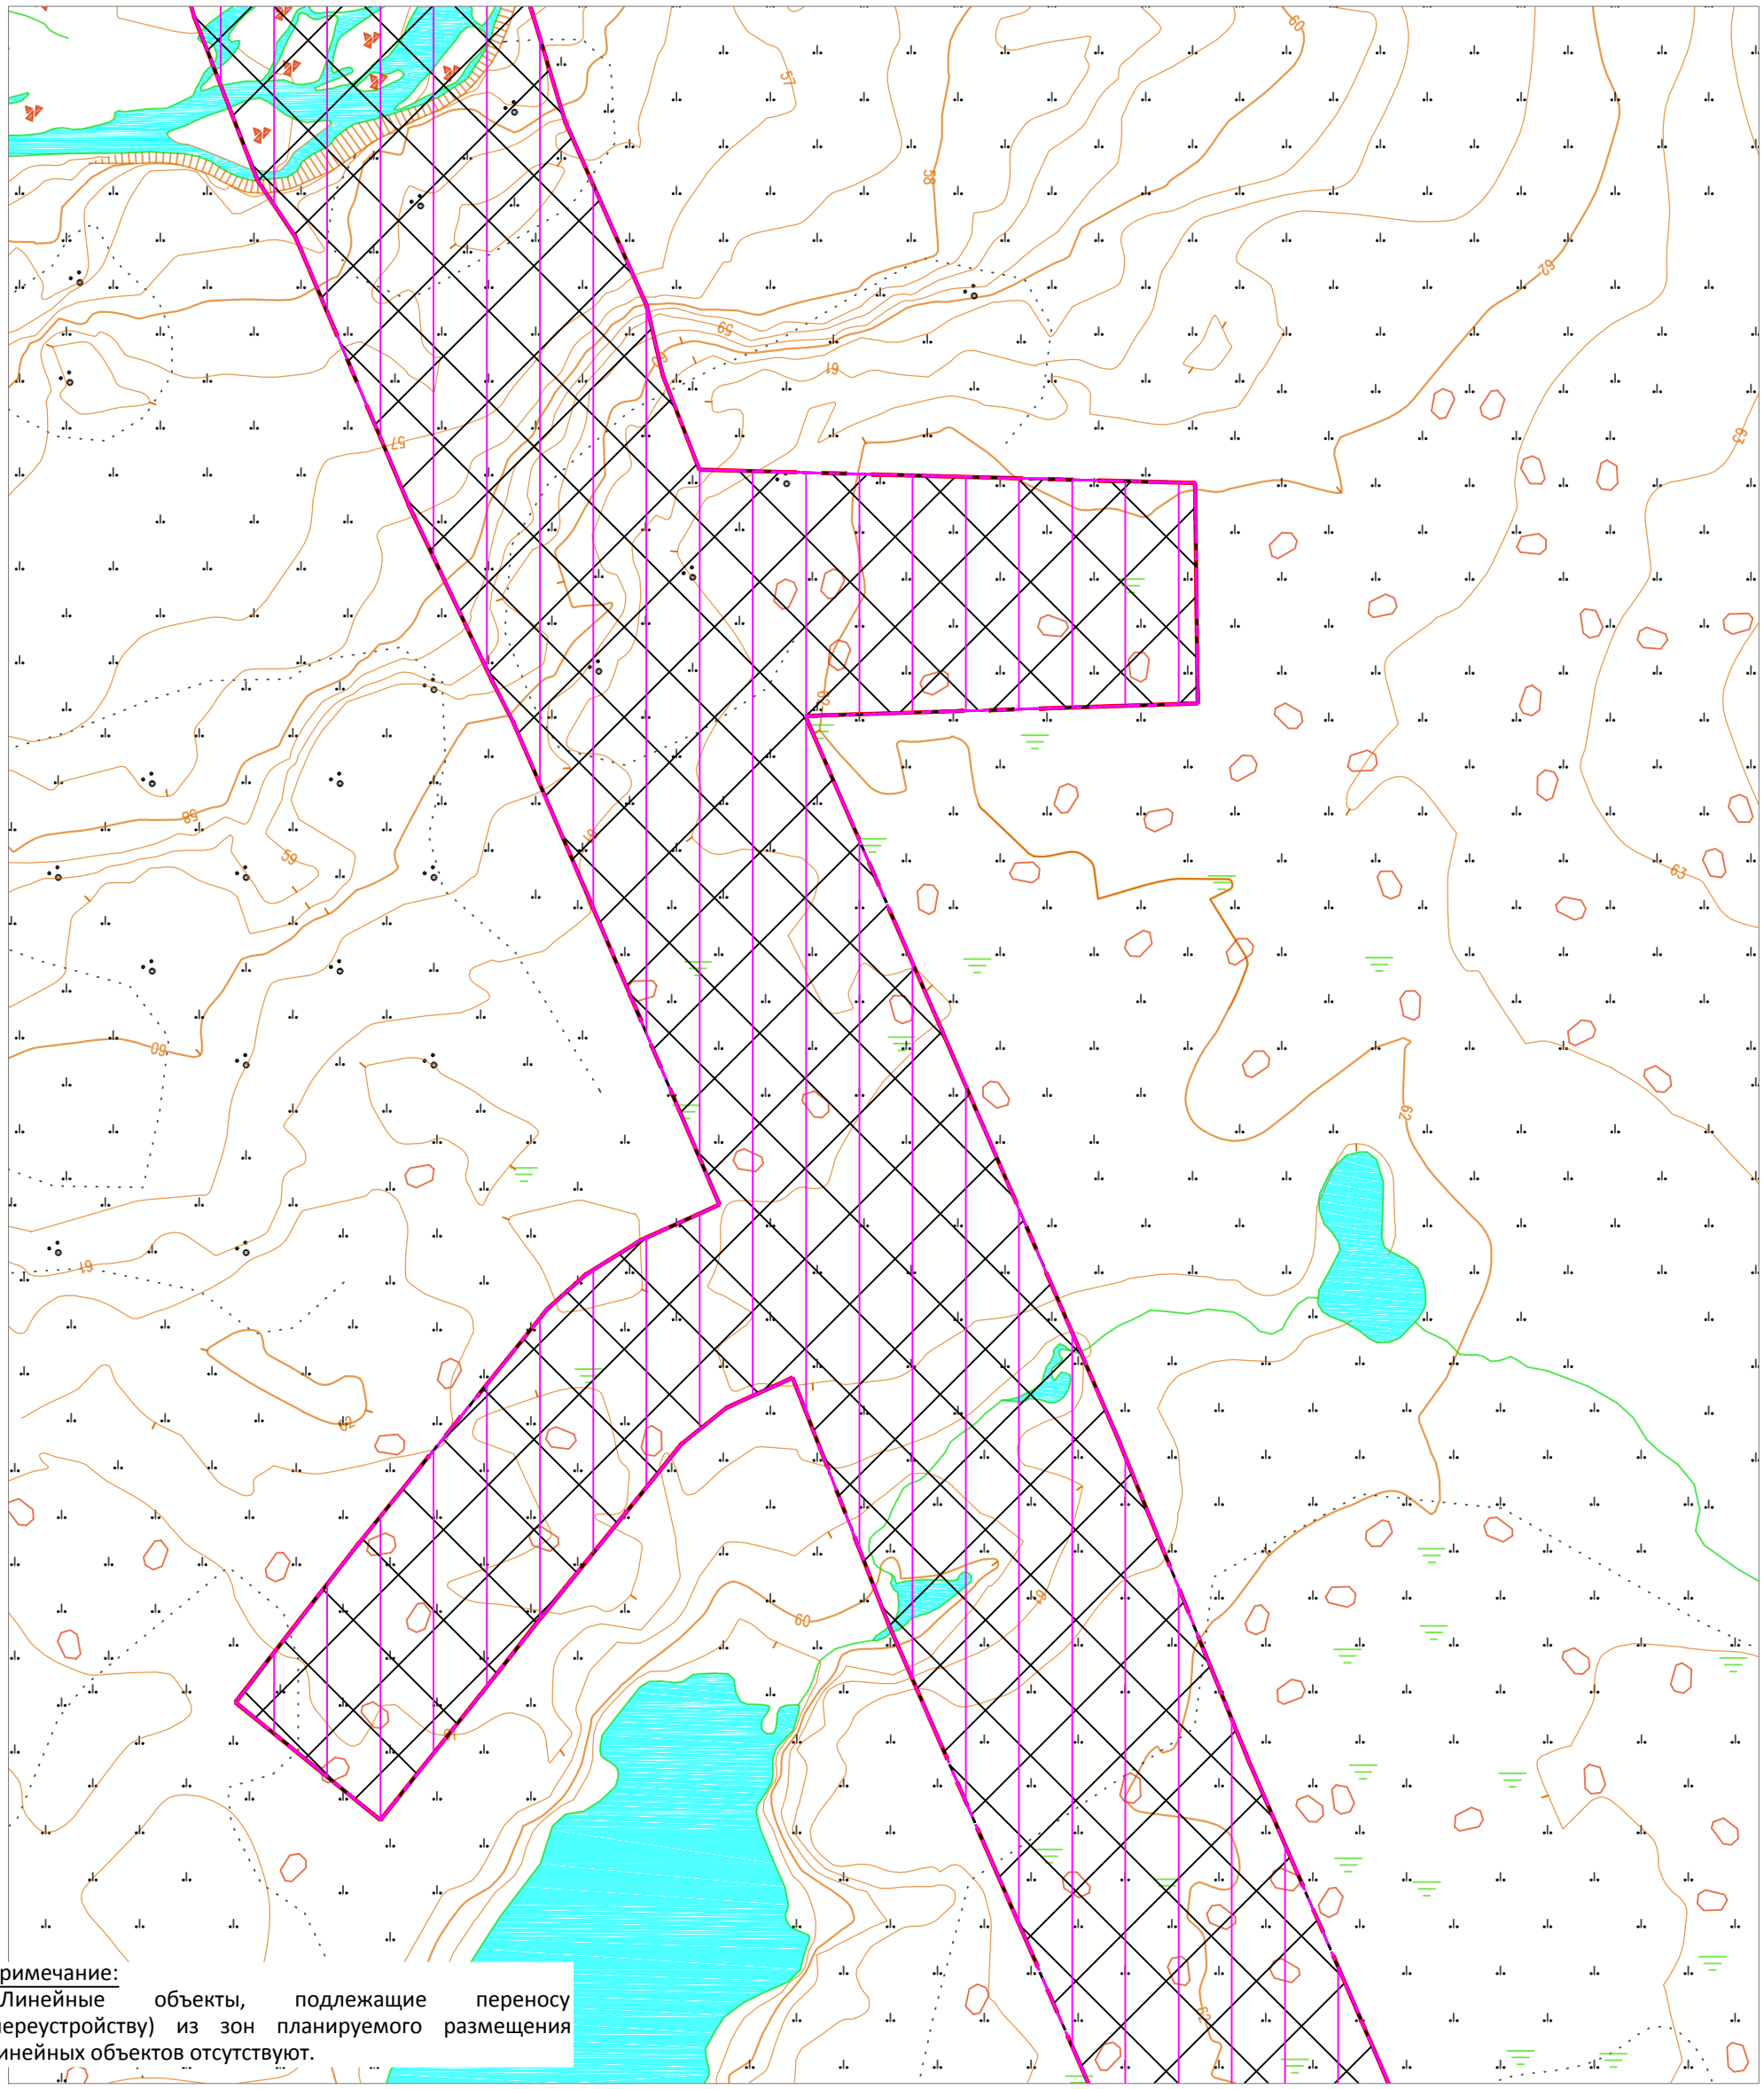

Примечание:
1.Линейные объекты, подлежащие переносу (переустройству) из зон планируемого размещения линейных объектов отсутствуют.

Условные обозначения

- Границы территории, в отношении которой осуществляется подготовка проекта планировки
- Граница зоны планируемого размещения линейного объекта
- Границы территорий, подверженных риску возникновения чрезвычайных ситуаций природного и техногенного характера

Изм.	Кол.уч.	Лист	N док.	Подпись	Дата
ГИП		Панасюк С.В.			01.21
Инж.землеустр		Лапин Р.В.			01.21
Н.контр.		Еремин М.А			01.21

ШИФР: 0135-2021

Красноярский край, Таймырский Долгано-Ненецкий муниципальный район, МО г. Дудинка

Проект планировки и межевания территории для размещения линейного объекта: "Месторождение Мокулаевское. Добыча известняка"

Стадия	Лист	Листов
ПП	7	11

Схема территорий, подверженных риску возникновения чрезвычайных ситуаций природного и техногенного характера (материалы по обоснованию) М1:2000

ООО "ИТЦ "ЗемЛесПроект"

Формат А3

Согласовано

Взам. инв. №


Подп. и дата

Инв. № подл.

Проект планировки и межевания территории для размещения линейного объекта

"Месторождение Мокулаевское. Добыча известняка"

Схема территорий, подверженных риску возникновения чрезвычайных ситуаций природного и техногенного характера (материалы по обоснованию) М1:2000

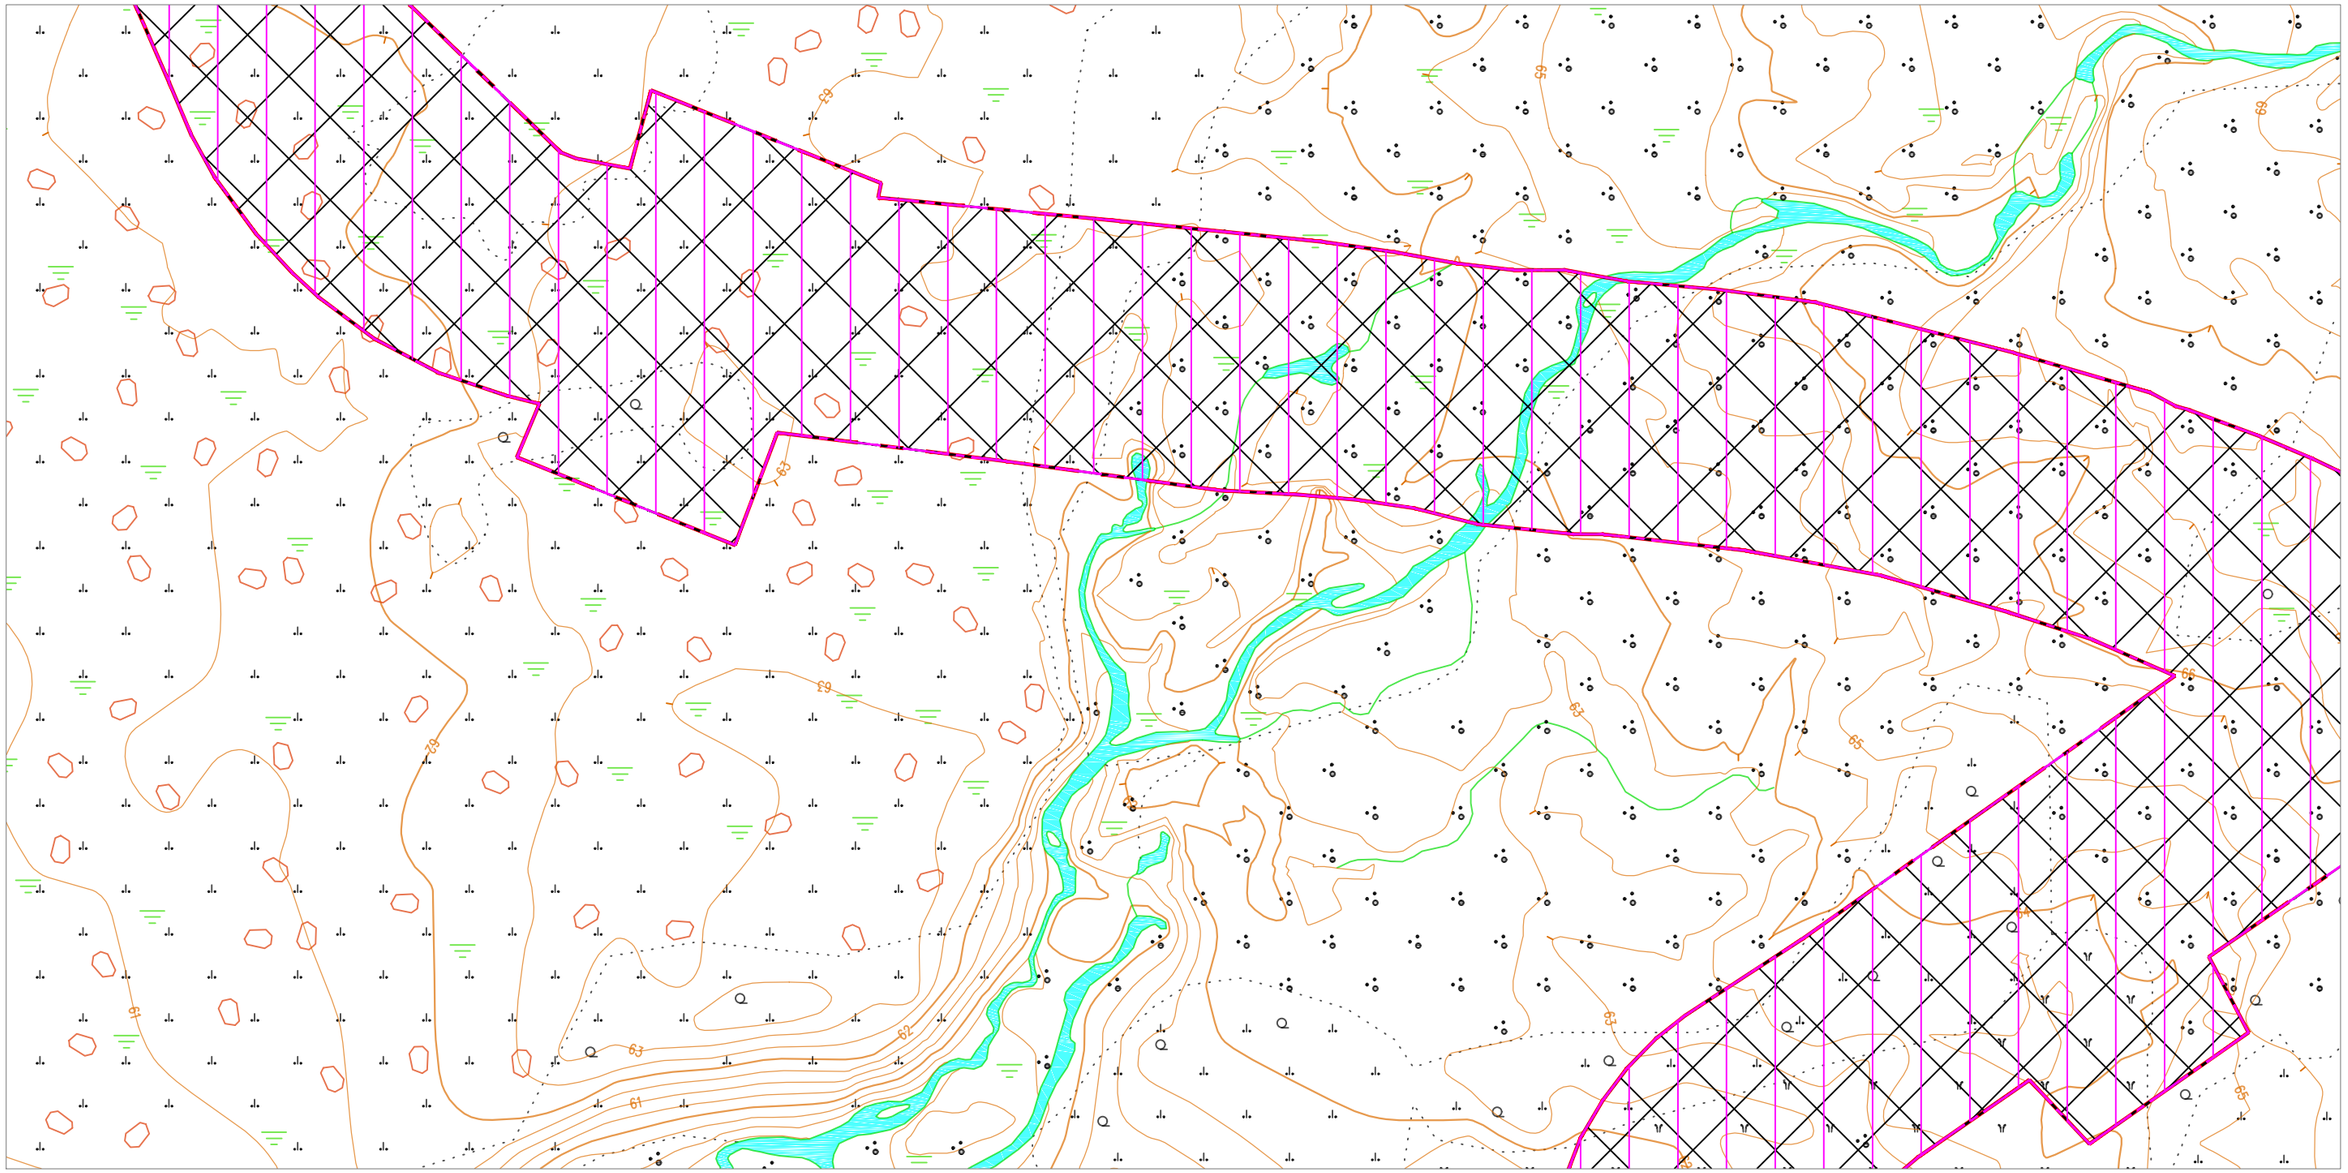

Условные обозначения

- Границы территории, в отношении которой осуществляется подготовка проекта планировки
- Граница зоны планируемого размещения линейного объекта
- Границы территорий, подверженных риску возникновения чрезвычайных ситуаций природного и техногенного характера

Примечание:

1.Линейные объекты, подлежащие переносу (переустройству) из зон планируемого размещения линейных объектов отсутствуют.

Изм.	Кол.уч	Лист	N док.	Подпись	Дата
ГИП		Панасюк С.В.			01.21
Инж.землеустр		Лапин Р.В.			01.21
Н.контр.		Еремин М.А			01.21

ШИФР: 0135-2021

Красноярский край, Таймырский Долгано-Ненецкий муниципальный район, МО г. Дудинка

Проект планировки и межевания территории для размещения линейного объекта: "Месторождение Мокулаевское. Добыча известняка"

Стадия	Лист	Листов
ПП	8	11

Схема территорий, подверженных риску возникновения чрезвычайных ситуаций природного и техногенного характера (материалы по обоснованию) М1:2000

ООО "ИТЦ "ЗемЛесПроект"

Формат А3

Согласовано

Взам. инв. №


Подп. и дата

Инв. № подл.

Проект планировки и межевания территории для размещения линейного объекта

"Месторождение Мокулаевское. Добыча известняка"

Схема территорий, подверженных риску возникновения чрезвычайных ситуаций природного и техногенного характера (материалы по обоснованию) М1:2000

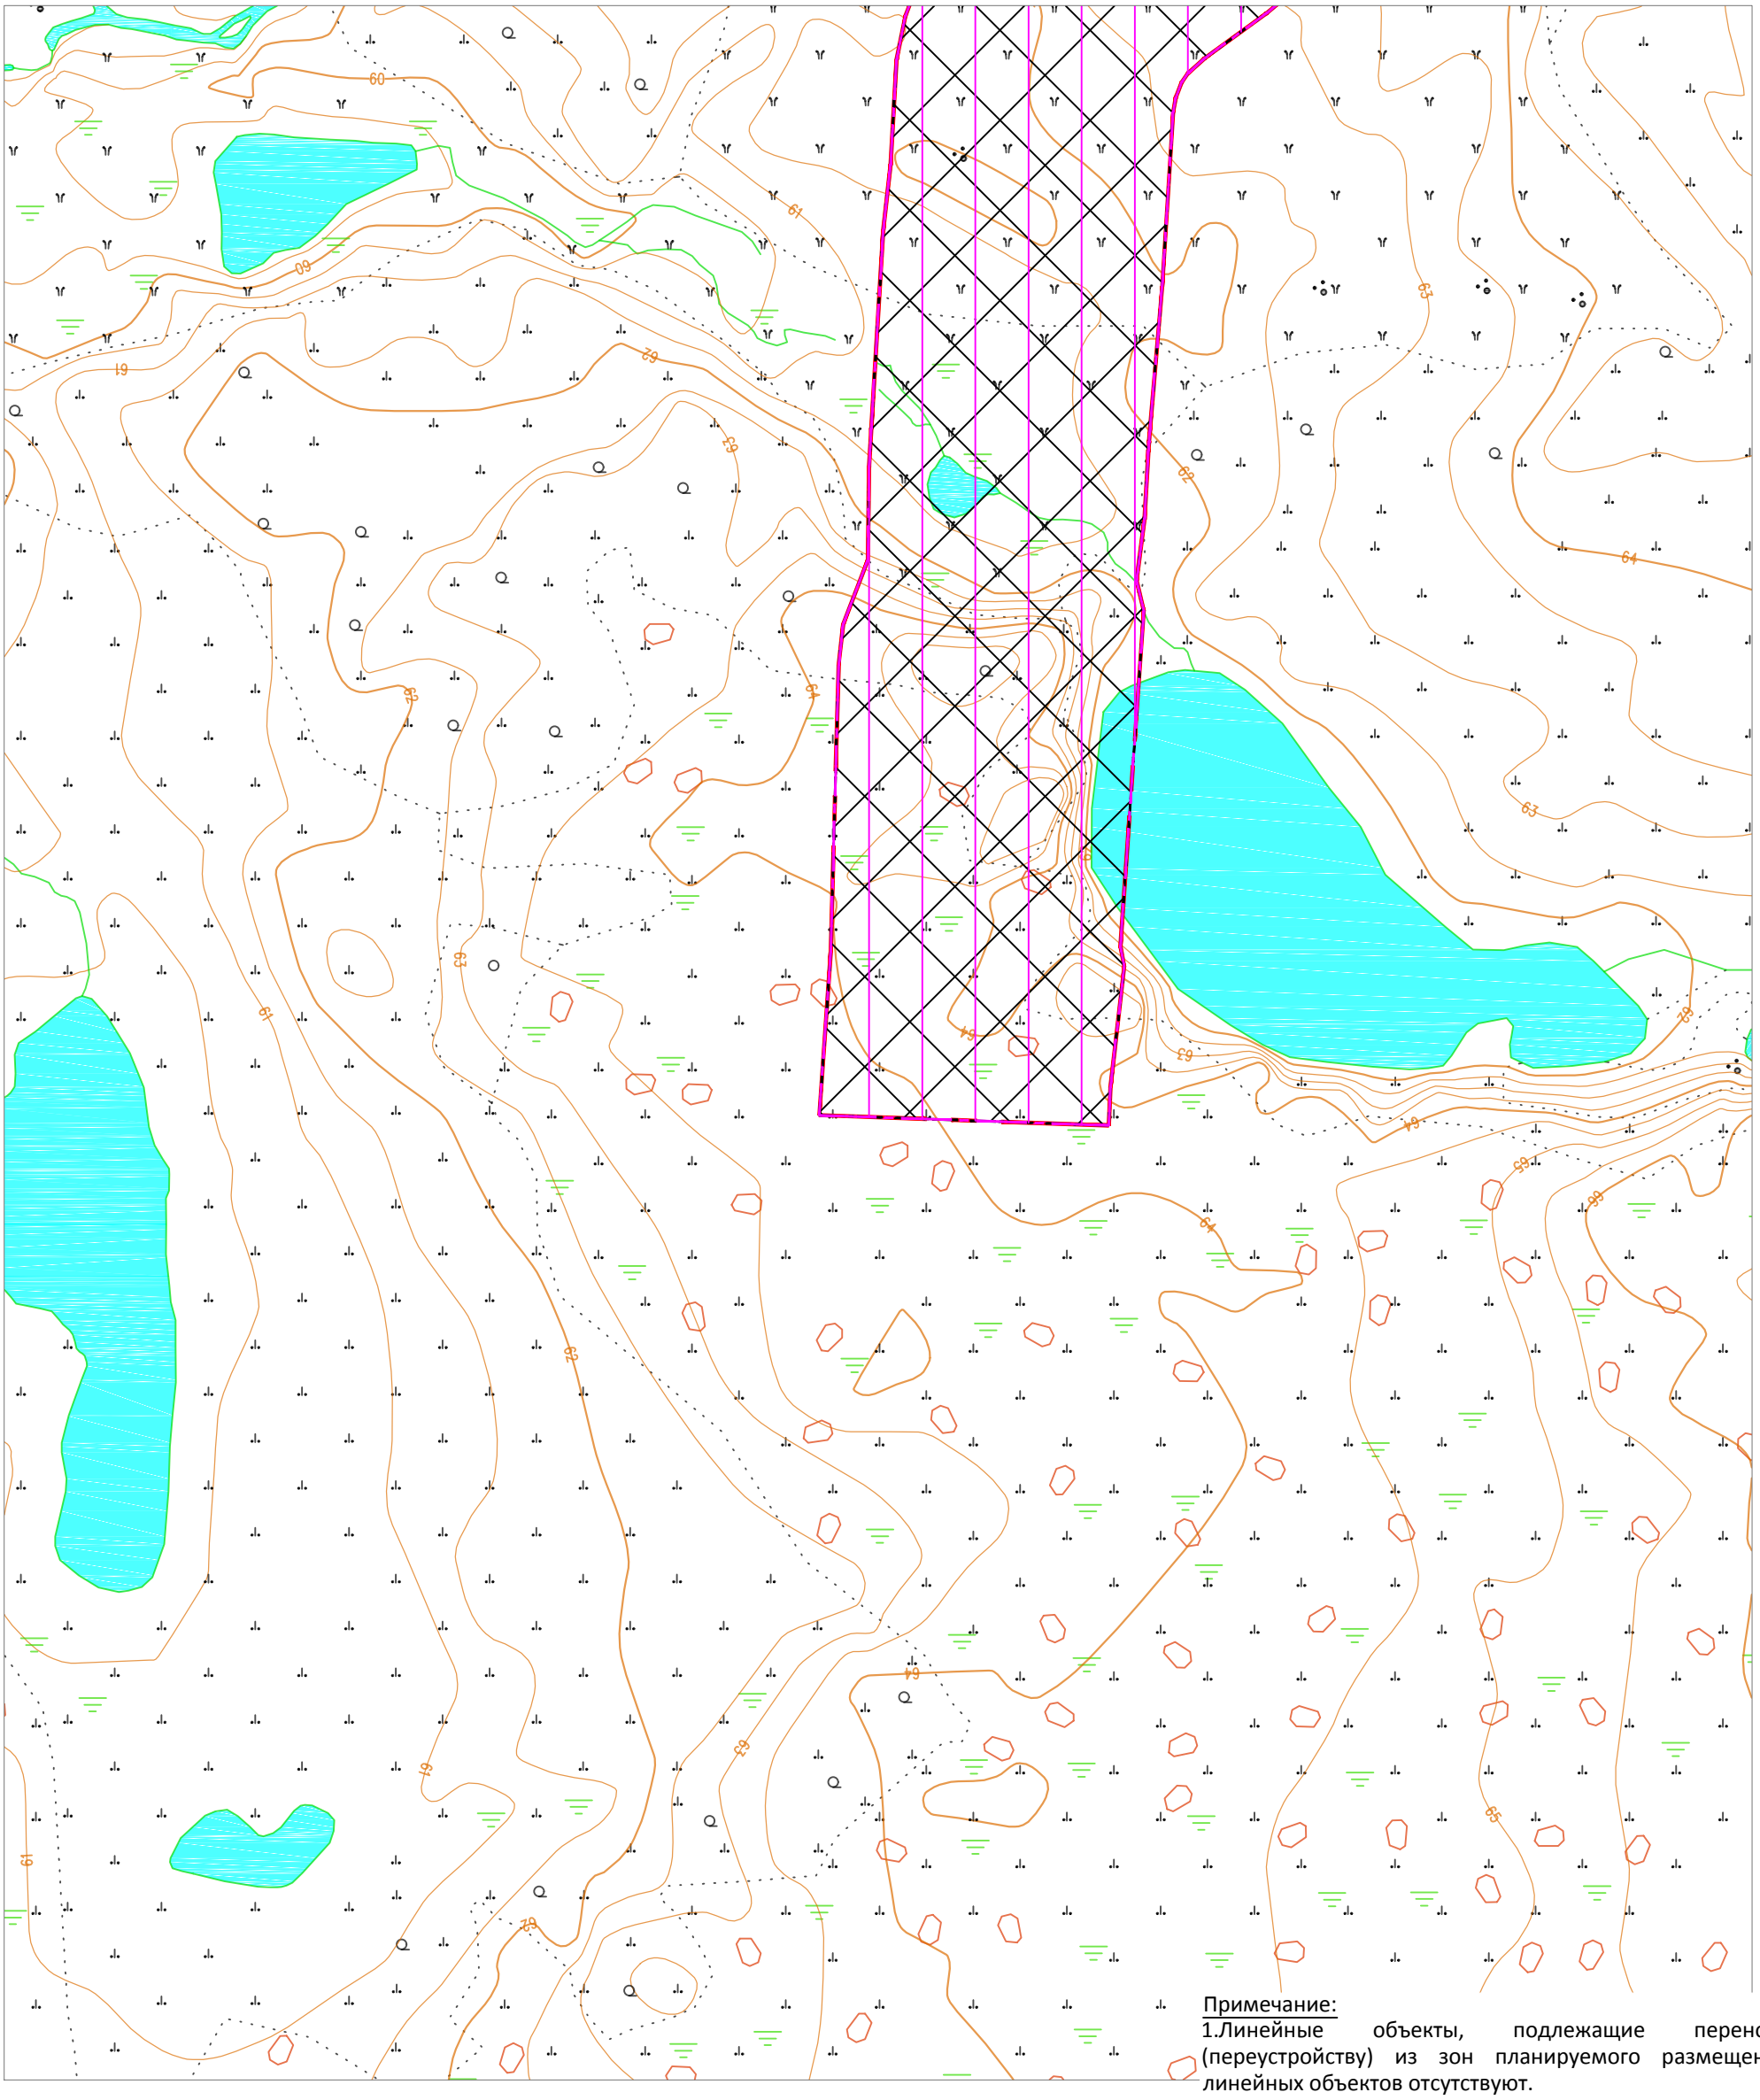

Примечание:

1.Линейные объекты, подлежащие переносу (переустройству) из зон планируемого размещения линейных объектов отсутствуют.

Условные обозначения

- Границы территории, в отношении которой осуществляется подготовка проекта планировки
- Граница зоны планируемого размещения линейного объекта
- Границы территорий, подверженных риску возникновения чрезвычайных ситуаций природного и техногенного характера

Изм.	Кол.уч.	Лист	N док.	Подпись	Дата
ГИП		Панасюк С.В.			01.21
Инж.землеустр		Лапин Р.В.			01.21
Н.контр.		Еремин М.А			01.21

ШИФР: 0135-2021

Красноярский край, Таймырский Долгано-Ненецкий муниципальный район, МО г. Дудинка

Проект планировки и межевания территории для размещения линейного объекта: "Месторождение Мокулаевское. Добыча известняка"

Стадия	Лист	Листов
ПП	9	11

Схема территорий, подверженных риску возникновения чрезвычайных ситуаций природного и техногенного характера (материалы по обоснованию) М1:2000

ООО "ИТЦ "ЗемЛесПроект"

Формат А3

Согласовано

Взам. инв. №


Подп. и дата

Инв. № подл.

Проект планировки и межевания территории для размещения линейного объекта

"Месторождение Мокулаевское. Добыча известняка"

Схема территорий, подверженных риску возникновения чрезвычайных ситуаций природного и техногенного характера (материалы по обоснованию) М1:2000

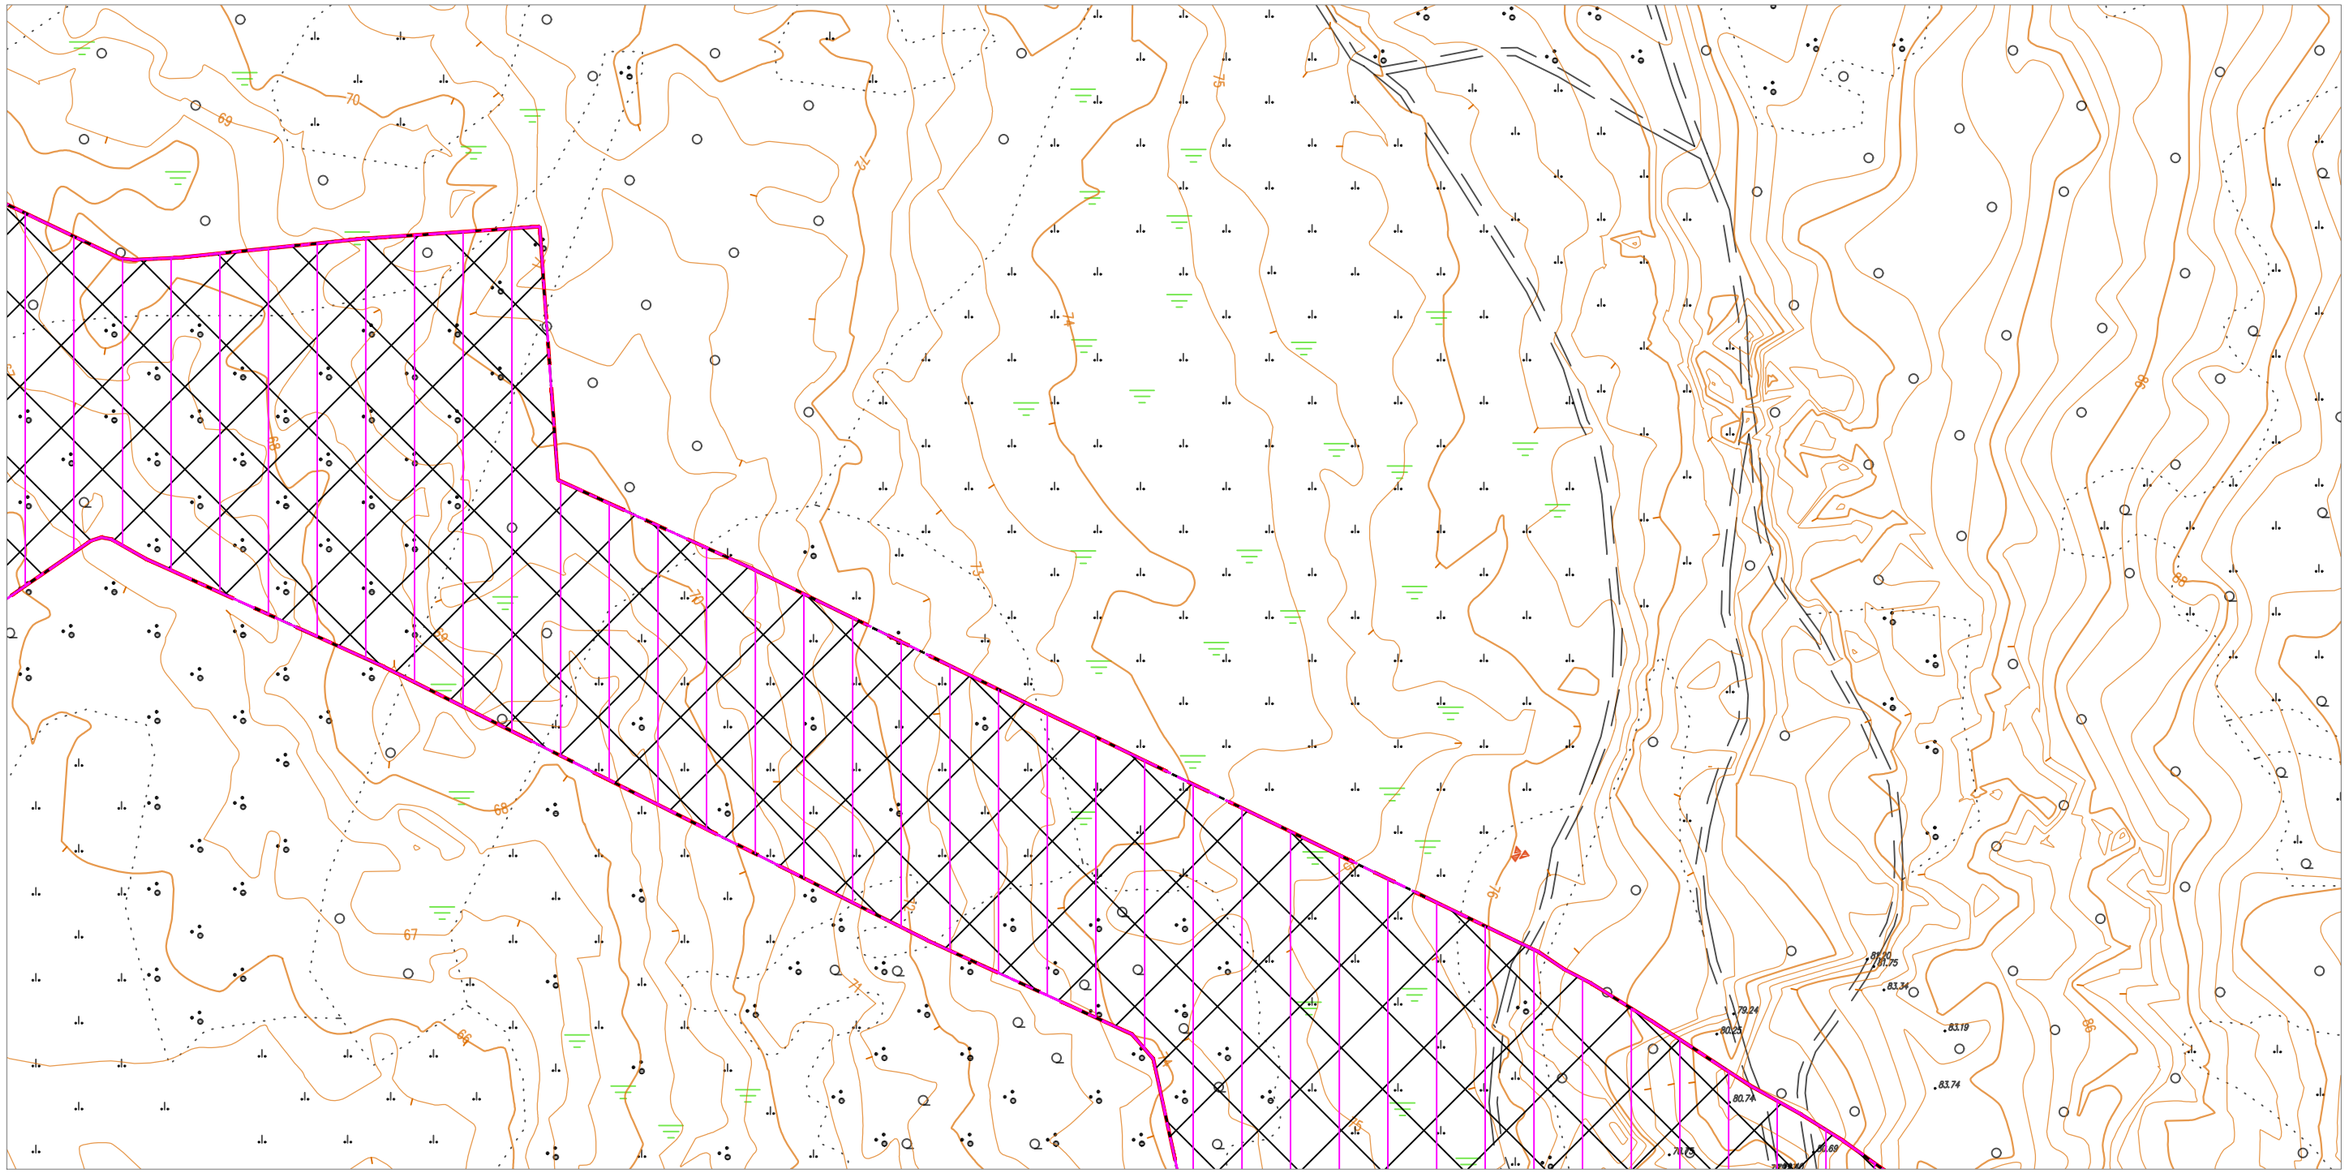

Согласовано

Взам. инв. №

Подп. и дата

Инв. № подл.

Условные обозначения

- Границы территории, в отношении которой осуществляется подготовка проекта планировки
- Граница зоны планируемого размещения линейного объекта
- Границы территорий, подверженных риску возникновения чрезвычайных ситуаций природного и техногенного характера

Примечание:
1.Линейные объекты, подлежащие переносу (переустройству) из зон планируемого размещения линейных объектов отсутствуют.

Изм.	Кол.уч.	Лист	N док.	Подпись	Дата
ГИП		Панасюк С.В.			01.21
Инж.землеустр.		Лапин Р.В.			01.21
Н.контр.		Еремин М.А			01.21

ШИФР: 0135-2021

Красноярский край, Таймырский Долгано-Ненецкий муниципальный район, МО г. Дудинка

Проект планировки и межевания территории для размещения линейного объекта: "Месторождение Мокулаевское. Добыча известняка"

Стадия	Лист	Листов
ПП	10	11

Схема территорий, подверженных риску возникновения чрезвычайных ситуаций природного и техногенного характера (материалы по обоснованию) М1:2000


ООО "ИТЦ "ЗемЛесПроект"

Формат А3

Проект планировки и межевания территории для размещения линейного объекта

"Месторождение Мокулаевское. Добыча известняка"

Схема территорий, подверженных риску возникновения чрезвычайных ситуаций природного и техногенного характера (материалы по обоснованию) М1:2000

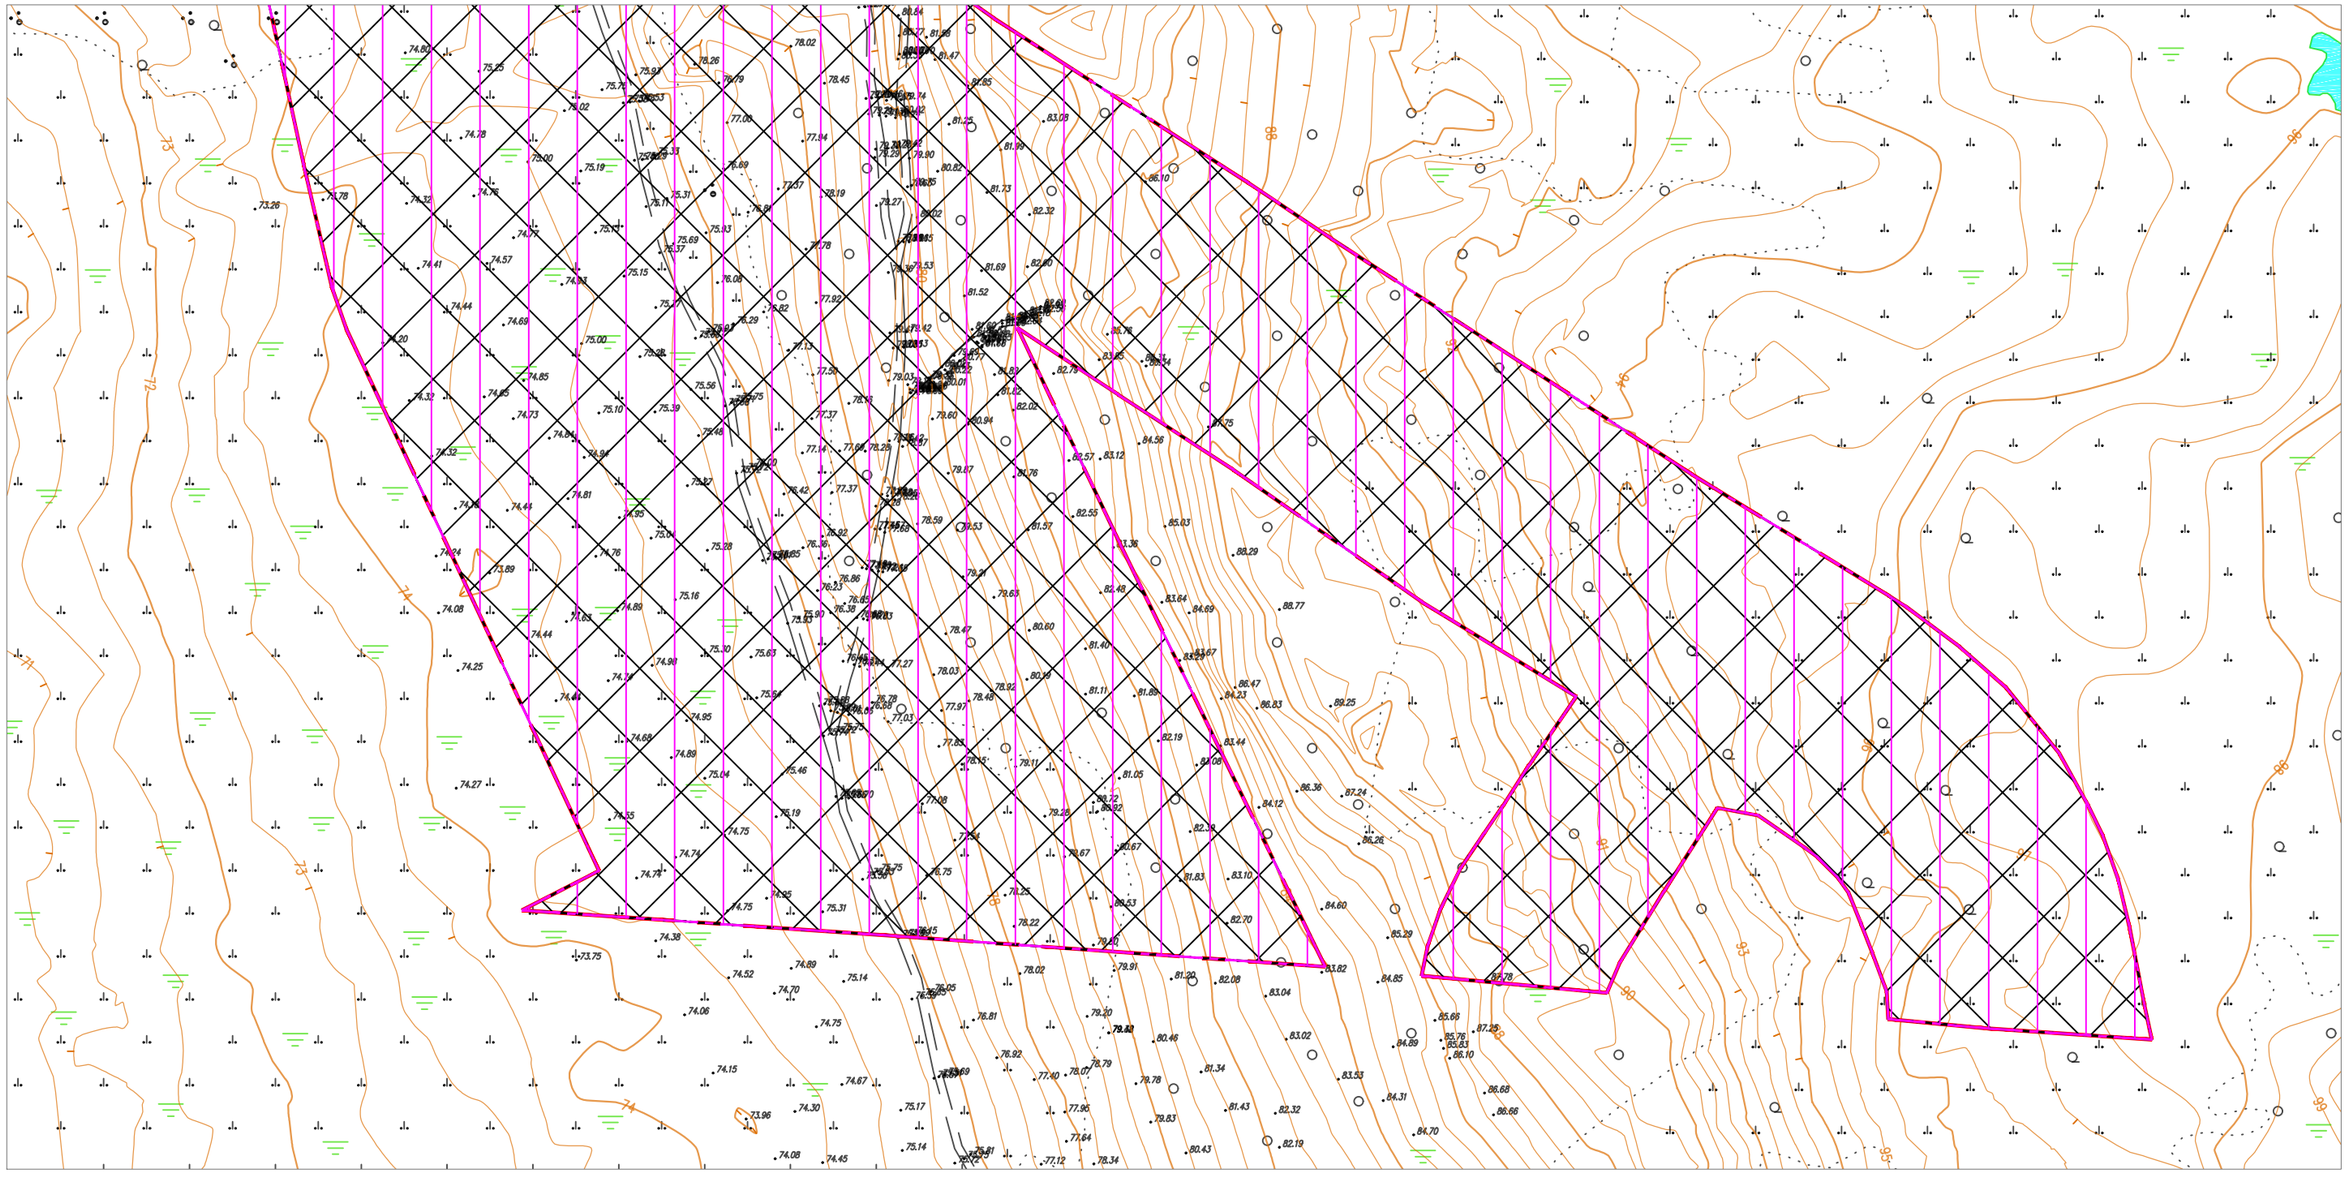

Условные обозначения

- Границы территории, в отношении которой осуществляется подготовка проекта планировки
- Граница зоны планируемого размещения линейного объекта
- Границы территорий, подверженных риску возникновения чрезвычайных ситуаций природного и техногенного характера

Примечание:

1.Линейные объекты, подлежащие переносу (переустройству) из зон планируемого размещения линейных объектов отсутствуют.

Изм.	Кол.уч	Лист	N док.	Подпись	Дата
ГИП		Панасюк С.В.			01.21
Инж.землеустр		Лапин Р.В.			01.21
Н.контр.		Еремин М.А			01.21

ШИФР: 0135-2021

Красноярский край, Таймырский Долгано-Ненецкий муниципальный район, МО г. Дудинка

Проект планировки и межевания территории для размещения линейного объекта: "Месторождение Мокулаевское. Добыча известняка"	Стадия	Лист	Листов
	ПП	11	11
Схема территорий, подверженных риску возникновения чрезвычайных ситуаций природного и техногенного характера (материалы по обоснованию) М1:2000	ООО "ИТЦ "ЗемЛесПроект"		

Формат А3

Согласовано

Взам. инв. №


Подп. и дата

Инв. № подл.

Проект планировки и межевания территории для размещения линейного объекта

"Месторождение Мокулаевское. Добыча известняка"

Схема конструктивных и планировочных решений (материалы по обоснованию) М1:2000

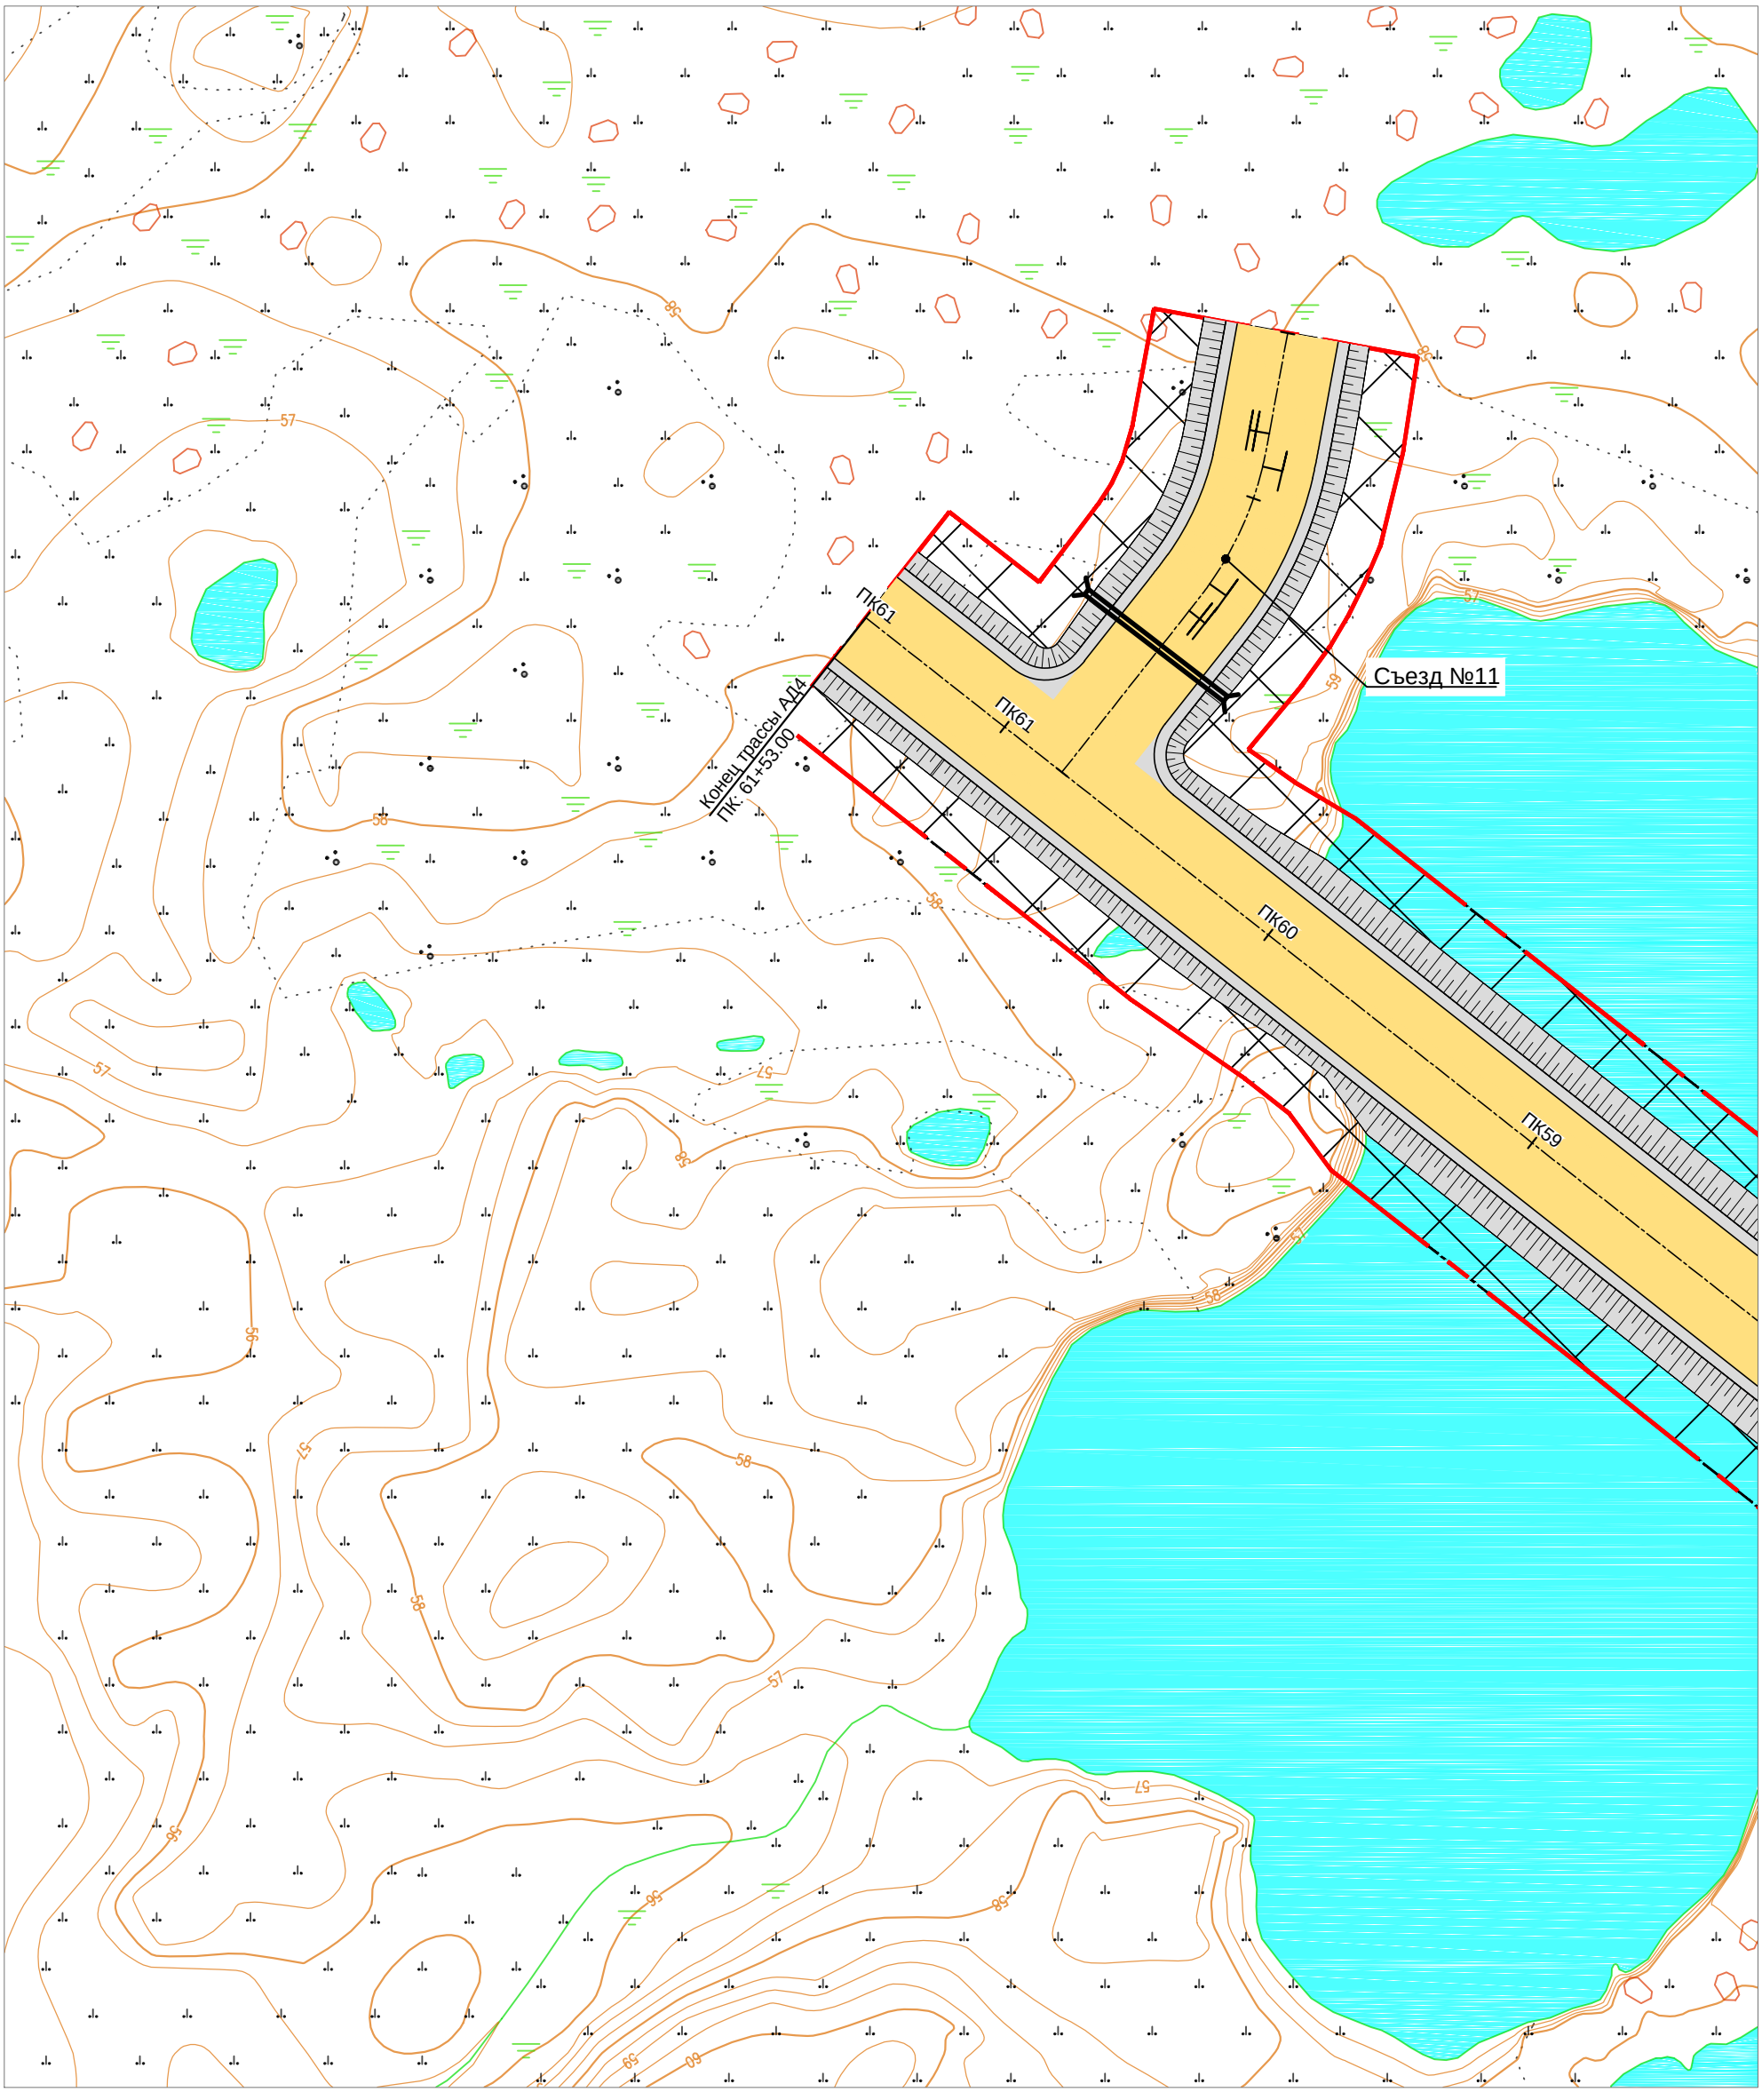

Условные обозначения

- Границы территории, в отношении которой осуществляется подготовка проекта планировки
- Граница зоны планируемого размещения линейного объекта
- Проектируемая автомобильная дорога

Изм.	Кол.уч.	Лист	N док.	Подпись	Дата
ГИП		Панасюк С.В.			01.21
Инж.землеустр		Лапин Р.В.			01.21
Н.контр.		Еремин М.А			01.21

ШИФР: 0135-2021

Красноярский край, Таймырский Долгано-Ненецкий муниципальный район, МО г. Дудинка

Проект планировки и межевания территории для размещения линейного объекта: "Месторождение Мокулаевское. Добыча известняка"

Стадия	Лист	Листов
ПП	1	11

Схема конструктивных и планировочных решений (материалы по обоснованию) М1:2000

ООО "ИТЦ "ЗемЛесПроект"

Формат А3

Согласовано

Взам. инв. №


Подп. и дата

Инв. № подл.

Проект планировки и межевания территории для размещения линейного объекта

"Месторождение Мокулаевское. Добыча известняка"

Схема конструктивных и планировочных решений (материалы по обоснованию) М1:2000

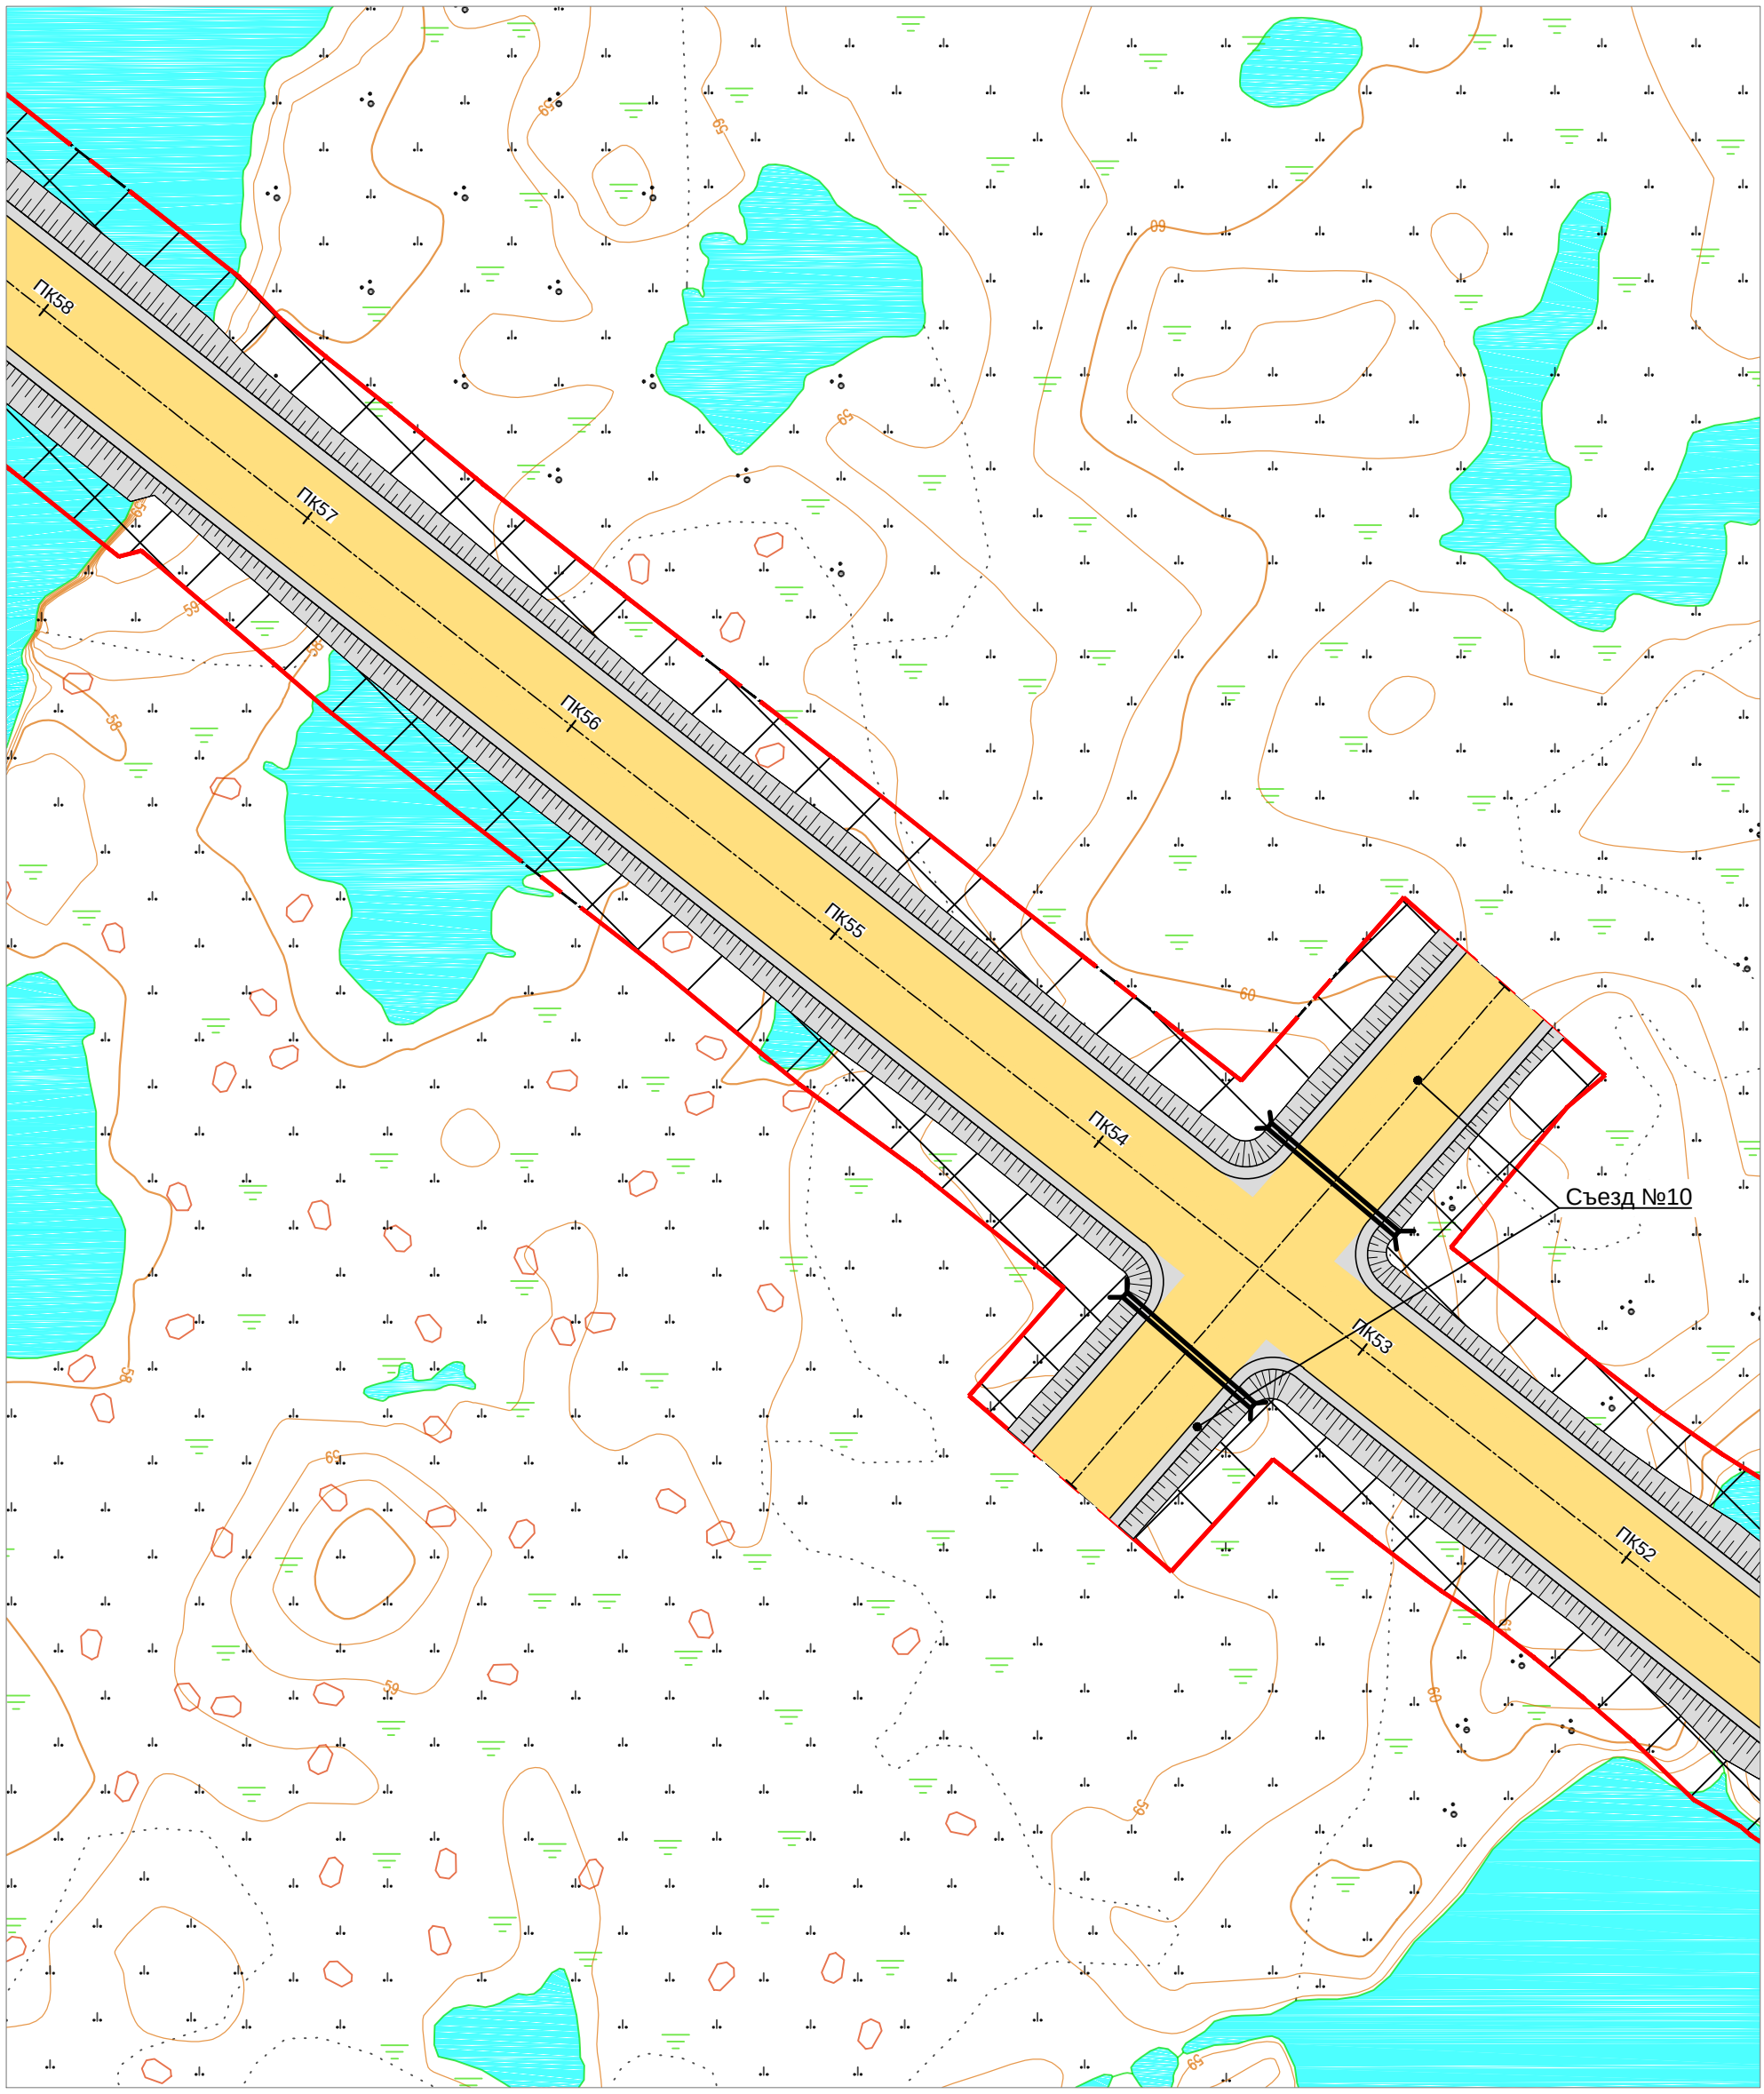

Условные обозначения

Границы территории, в отношении которой осуществляется подготовка проекта планировки

Граница зоны планируемого размещения линейного объекта

Проектируемая автомобильная дорога

Изм.	Кол.уч.	Лист	N док.	Подпись	Дата
ГИП		Панасюк С.В.			01.21
Инж.землеустр		Лапин Р.В.			01.21
Н.контр.		Еремин М.А			01.21

ШИФР: 0135-2021

Красноярский край, Таймырский Долгано-Ненецкий муниципальный район, МО г. Дудинка

Проект планировки и межевания территории для размещения линейного объекта: "Месторождение Мокулаевское. Добыча известняка"	Стадия	Лист	Листов
	ПП	2	11
Схема конструктивных и планировочных решений (материалы по обоснованию) М1:2000	ООО "ИТЦ "ЗемЛесПроект"		

Формат А3

Согласовано

Взам. инв. №


Подп. и дата

Инв. № подл.

Проект планировки и межевания территории для размещения линейного объекта

"Месторождение Мокулаевское. Добыча известняка"

Схема конструктивных и планировочных решений (материалы по обоснованию) М1:2000

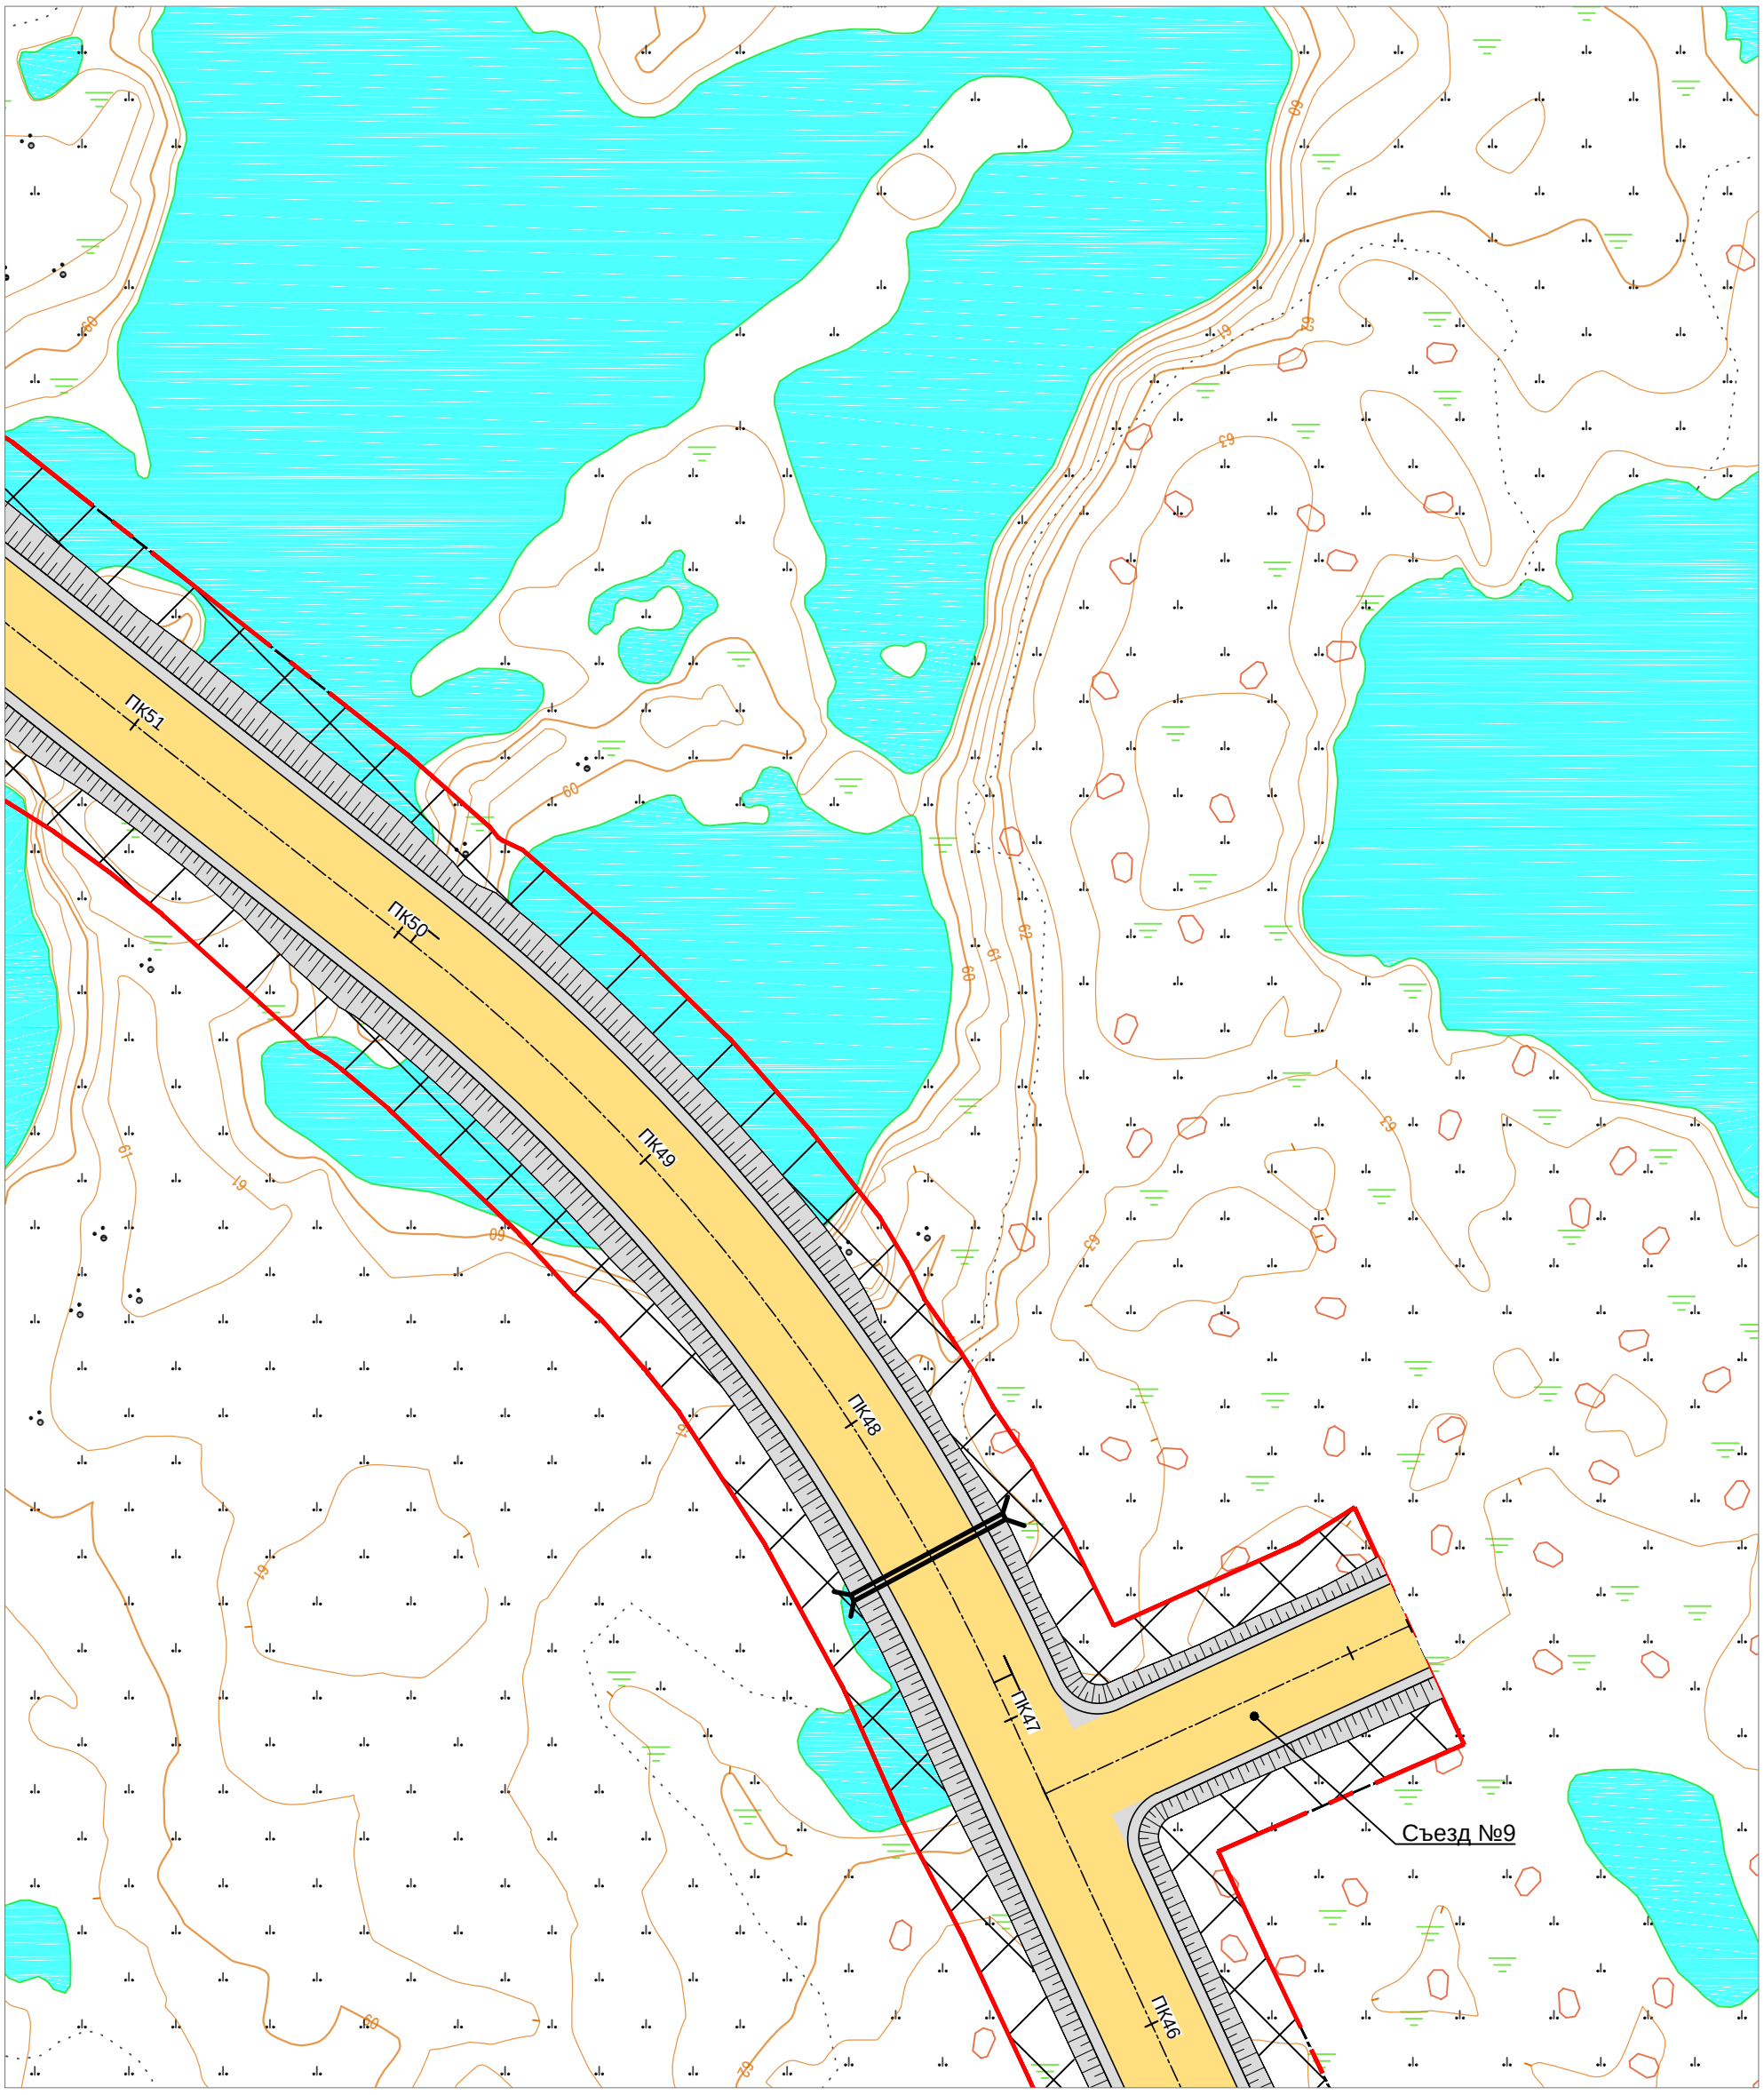

Условные обозначения

- Границы территории, в отношении которой осуществляется подготовка проекта планировки
- Граница зоны планируемого размещения линейного объекта
- Проектируемая автомобильная дорога

Изм.	Кол.уч.	Лист	N док.	Подпись	Дата
ГИП		Панасюк С.В.			01.21
Инж.землеустр		Лапин Р.В.			01.21
Н.контр.		Еремин М.А			01.21

ШИФР: 0135-2021

Красноярский край, Таймырский Долгано-Ненецкий муниципальный район, МО г. Дудинка

Проект планировки и межевания территории для размещения линейного объекта: "Месторождение Мокулаевское. Добыча известняка"

Стадия	Лист	Листов
ПП	3	11

Схема конструктивных и планировочных решений (материалы по обоснованию) М1:2000

ООО "ИТЦ "ЗемЛесПроект"

Формат А3

Согласовано

Взам. инв. №


Подп. и дата

Инв. № подл.

Проект планировки и межевания территории для размещения линейного объекта

"Месторождение Мокулаевское. Добыча известняка"

Схема конструктивных и планировочных решений (материалы по обоснованию) М1:2000

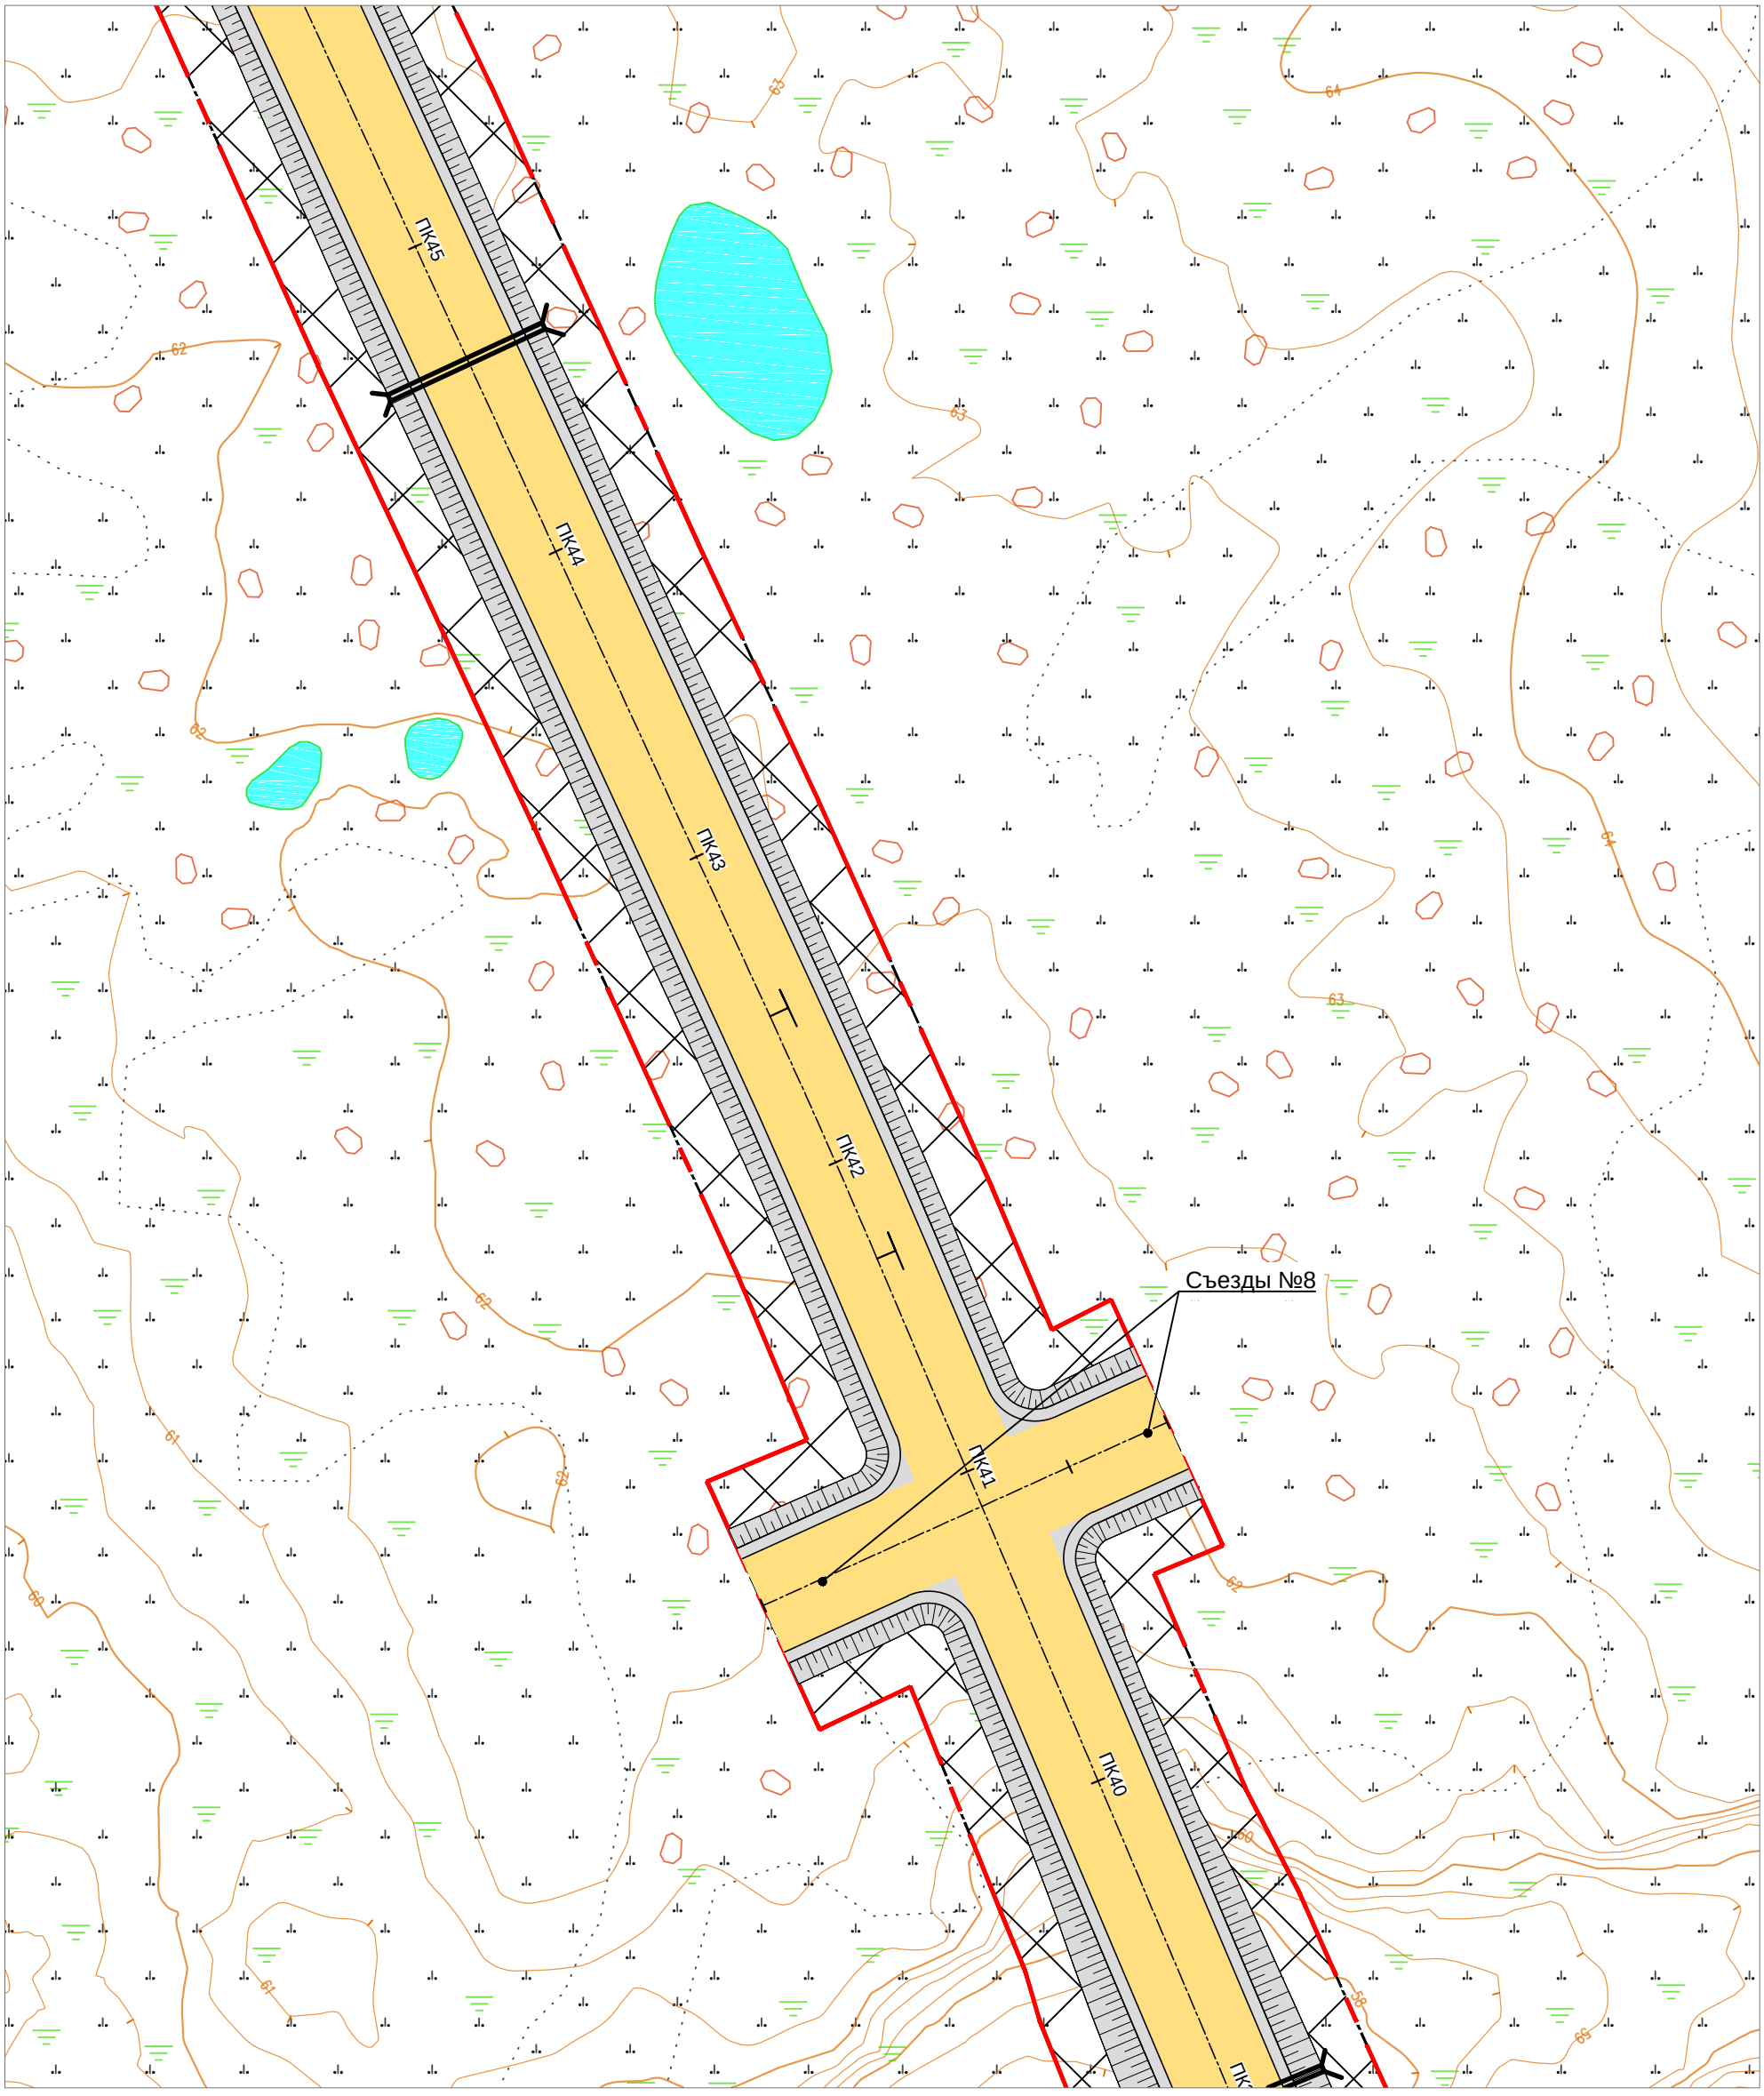

Условные обозначения

- Границы территории, в отношении которой осуществляется подготовка проекта планировки
- Граница зоны планируемого размещения линейного объекта
- Проектируемая автомобильная дорога

Изм.	Кол.уч	Лист	N док.	Подпись	Дата
ГИП		Панасюк С.В.			01.21
Инж.землеустр		Лапин Р.В.			01.21
Н.контр.		Еремин М.А			01.21

ШИФР: 0135-2021

Красноярский край, Таймырский Долгано-Ненецкий муниципальный район, МО г. Дудинка

Проект планировки и межевания территории для размещения линейного объекта: "Месторождение Мокулаевское. Добыча известняка"	Стадия	Лист	Листов
	ПП	4	11
Схема конструктивных и планировочных решений (материалы по обоснованию) М1:2000	ООО "ИТЦ "ЗемЛесПроект"		

Формат А3

Согласовано

Взам. инв. №


Подп. и дата

Инв. № подл.

Проект планировки и межевания территории для размещения линейного объекта

"Месторождение Мокулаевское. Добыча известняка"

Схема конструктивных и планировочных решений (материалы по обоснованию) М1:2000

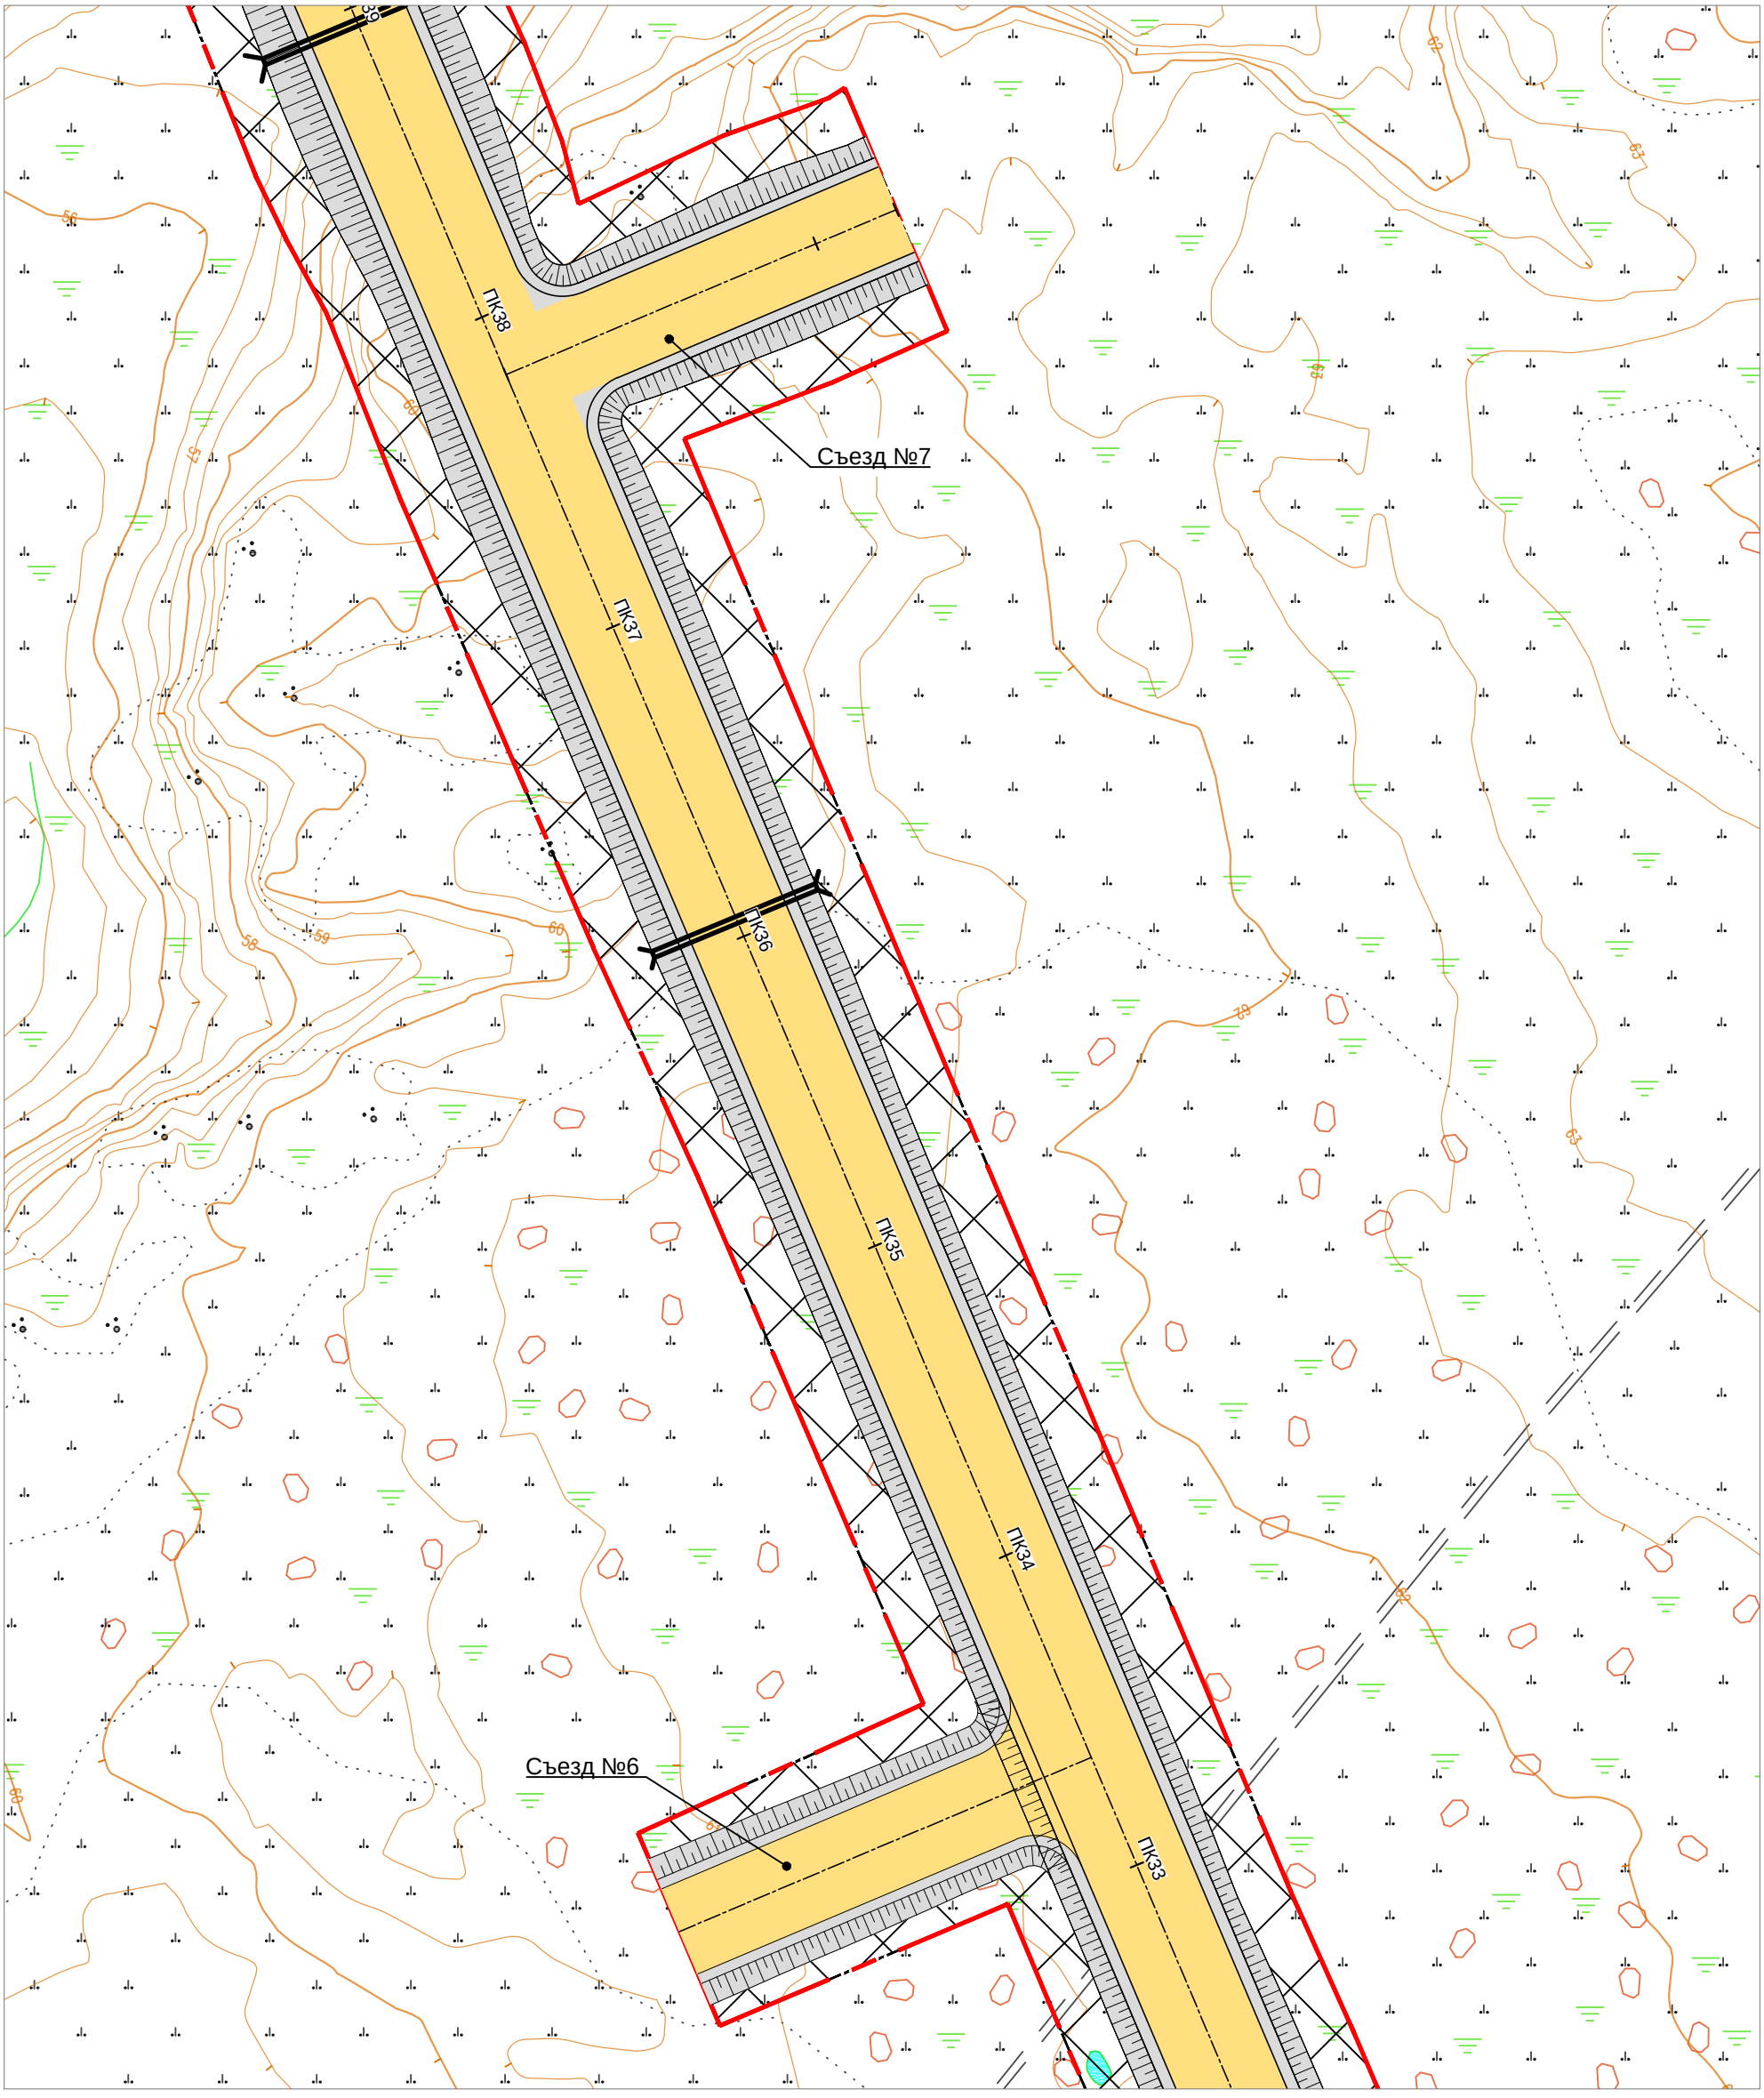

Условные обозначения

- Границы территории, в отношении которой осуществляется подготовка проекта планировки
- Граница зоны планируемого размещения линейного объекта
- Проектируемая автомобильная дорога

Изм.	Кол.уч.	Лист	N док.	Подпись	Дата
ГИП		Панасюк С.В.			01.21
Инж.землеустр		Лапин Р.В.			01.21
Н.контр.		Еремин М.А			01.21

ШИФР: 0135-2021

Красноярский край, Таймырский Долгано-Ненецкий муниципальный район, МО г. Дудинка

Проект планировки и межевания территории для размещения линейного объекта: "Месторождение Мокулаевское. Добыча известняка"

Стадия	Лист	Листов
ПП	5	11

Схема конструктивных и планировочных решений (материалы по обоснованию) М1:2000

ООО "ИТЦ "ЗемЛесПроект"

Формат А3

Согласовано

Взам. инв. №


Подп. и дата

Инв. № подл.

Проект планировки и межевания территории для размещения линейного объекта

"Месторождение Мокулаевское. Добыча известняка"

Схема конструктивных и планировочных решений (материалы по обоснованию) М1:2000

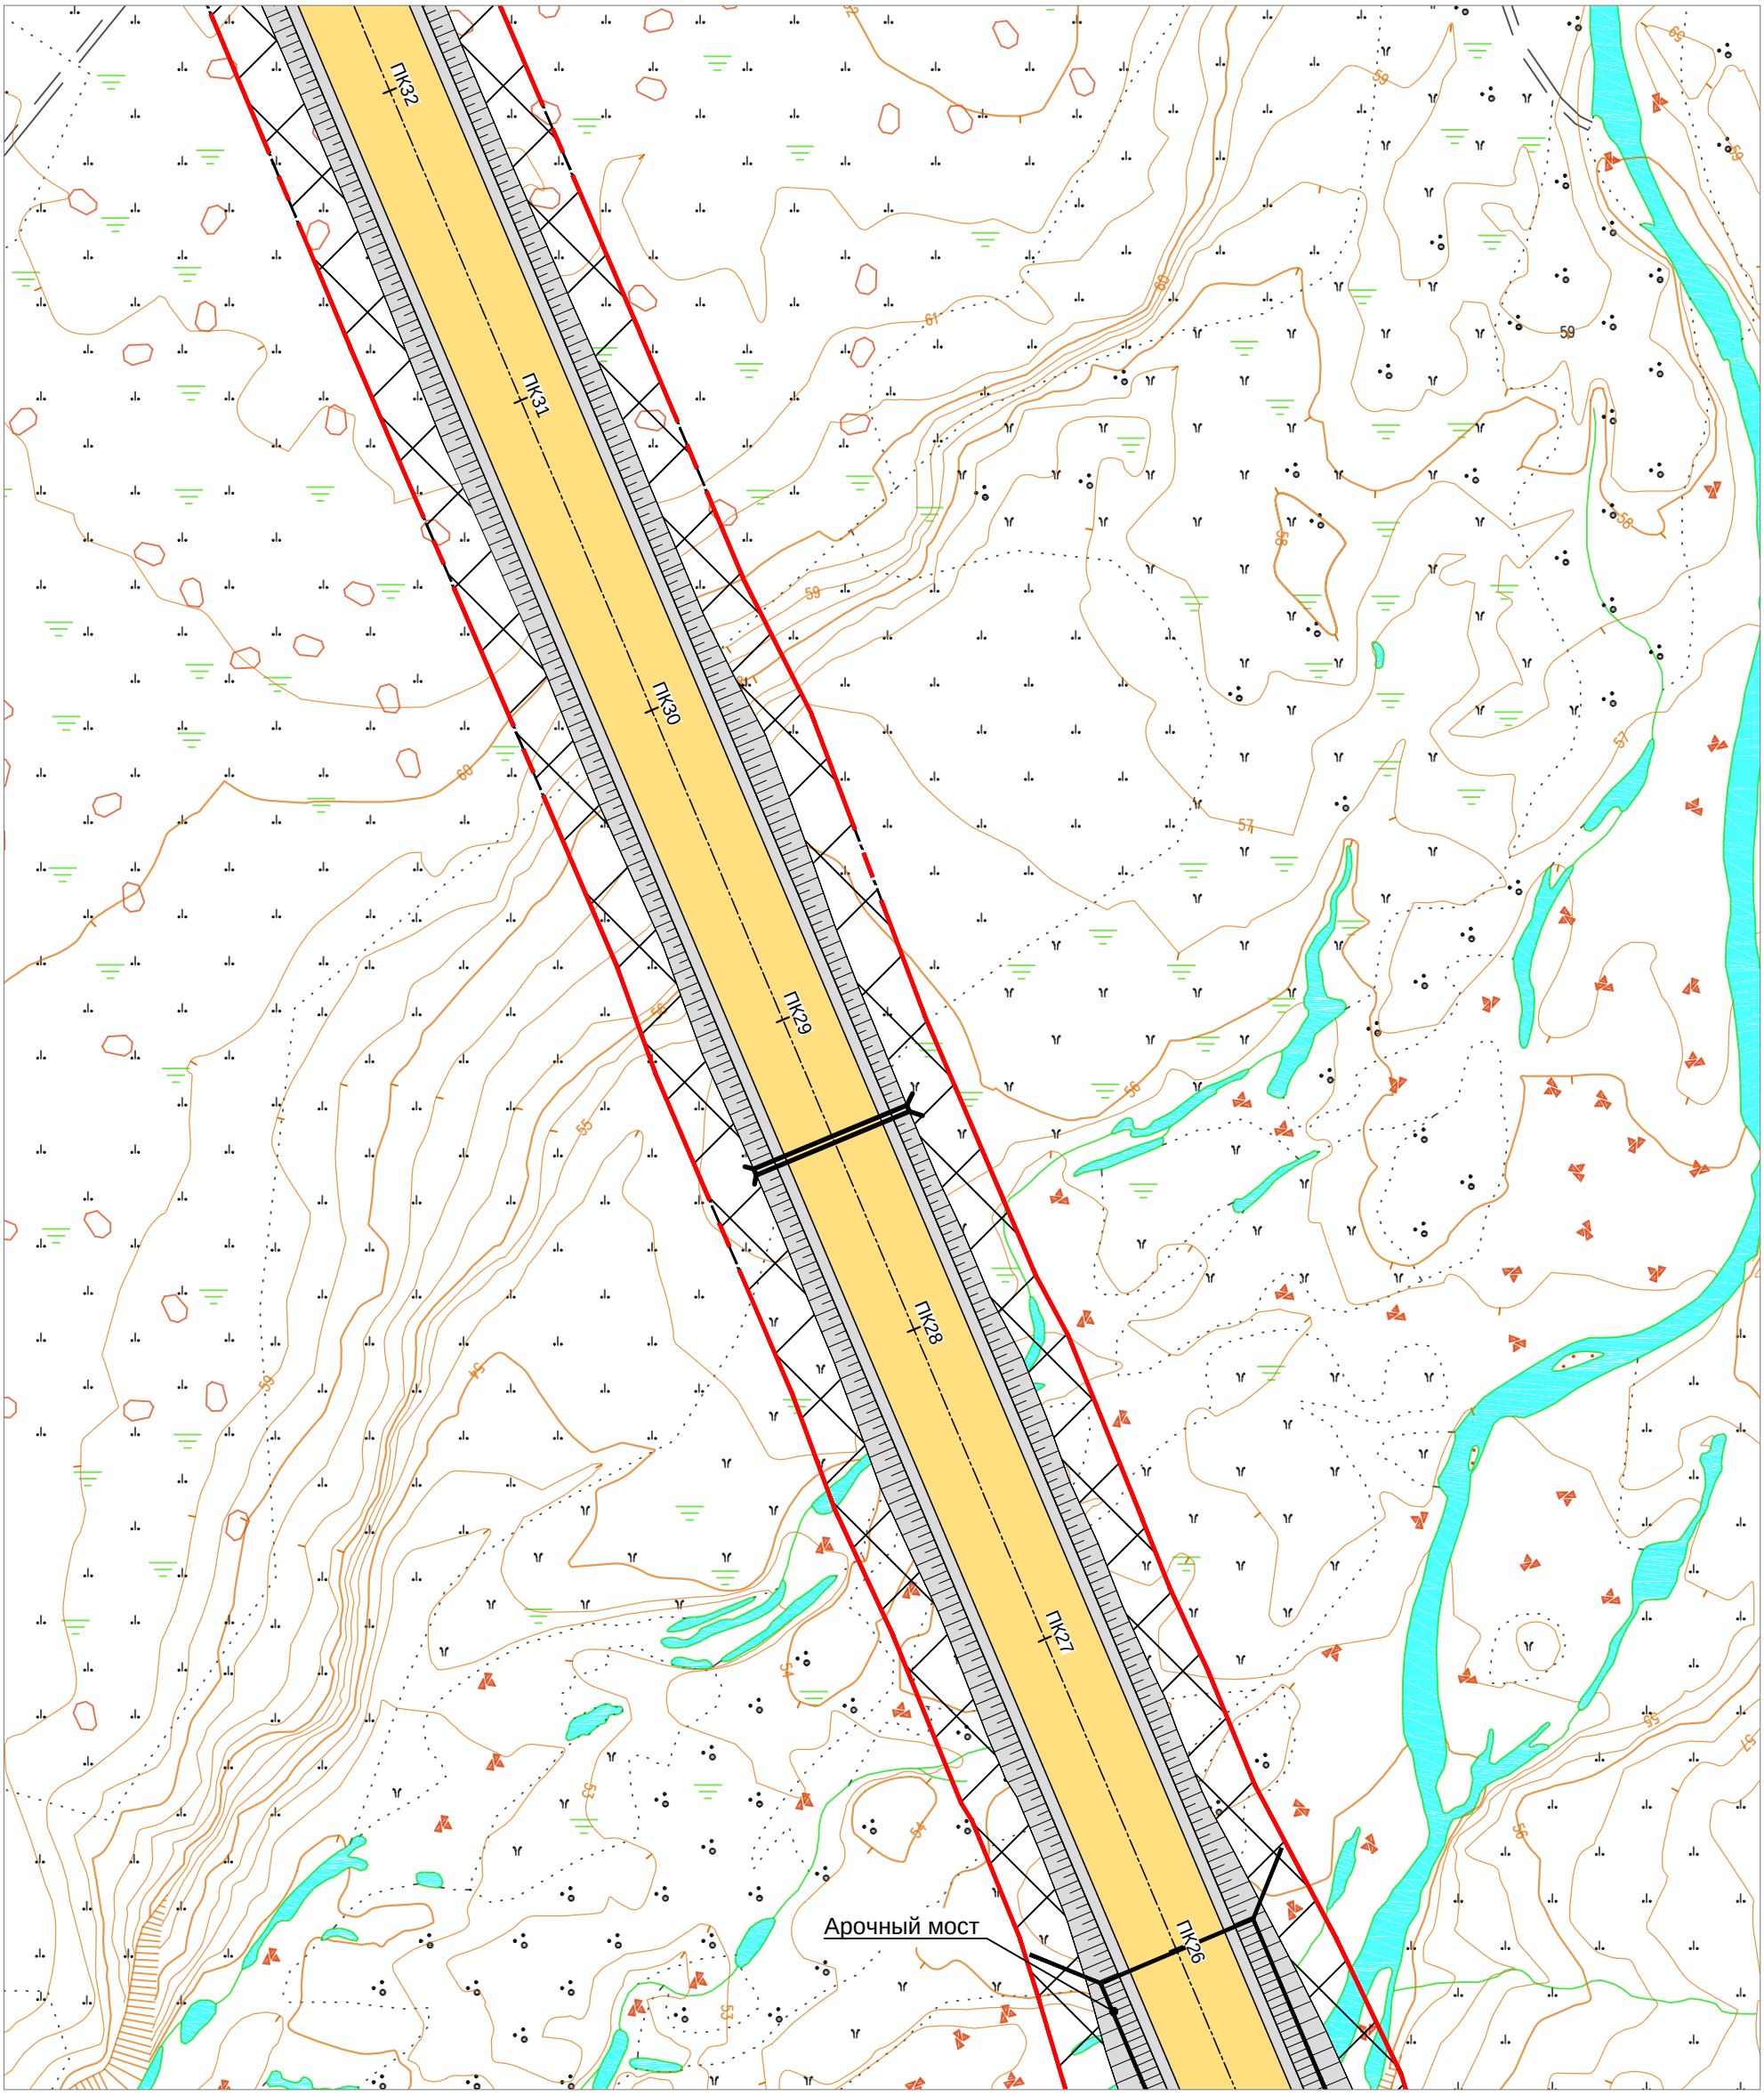

Условные обозначения

Границы территории, в отношении которой осуществляется подготовка проекта планировки

Граница зоны планируемого размещения линейного объекта

Проектируемая автомобильная дорога

Изм.	Кол.уч.	Лист	N док.	Подпись	Дата
ГИП		Панасюк С.В.			01.21
Инж.землеустр		Лапин Р.В.			01.21
Н.контр.		Еремин М.А			01.21

ШИФР: 0135-2021

Красноярский край, Таймырский Долгано-Ненецкий муниципальный район, МО г. Дудинка

Проект планировки и межевания территории для размещения линейного объекта: "Месторождение Мокулаевское. Добыча известняка"	Стадия	Лист	Листов
	ПП	6	11
Схема конструктивных и планировочных решений (материалы по обоснованию) М1:2000	ООО "ИТЦ "ЗемЛесПроект"		

Формат А3

Согласовано

Взам. инв. №


Подп. и дата

Инв. № подл.

Проект планировки и межевания территории для размещения линейного объекта

"Месторождение Мокулаевское. Добыча известняка"

Схема конструктивных и планировочных решений (материалы по обоснованию) М1:2000

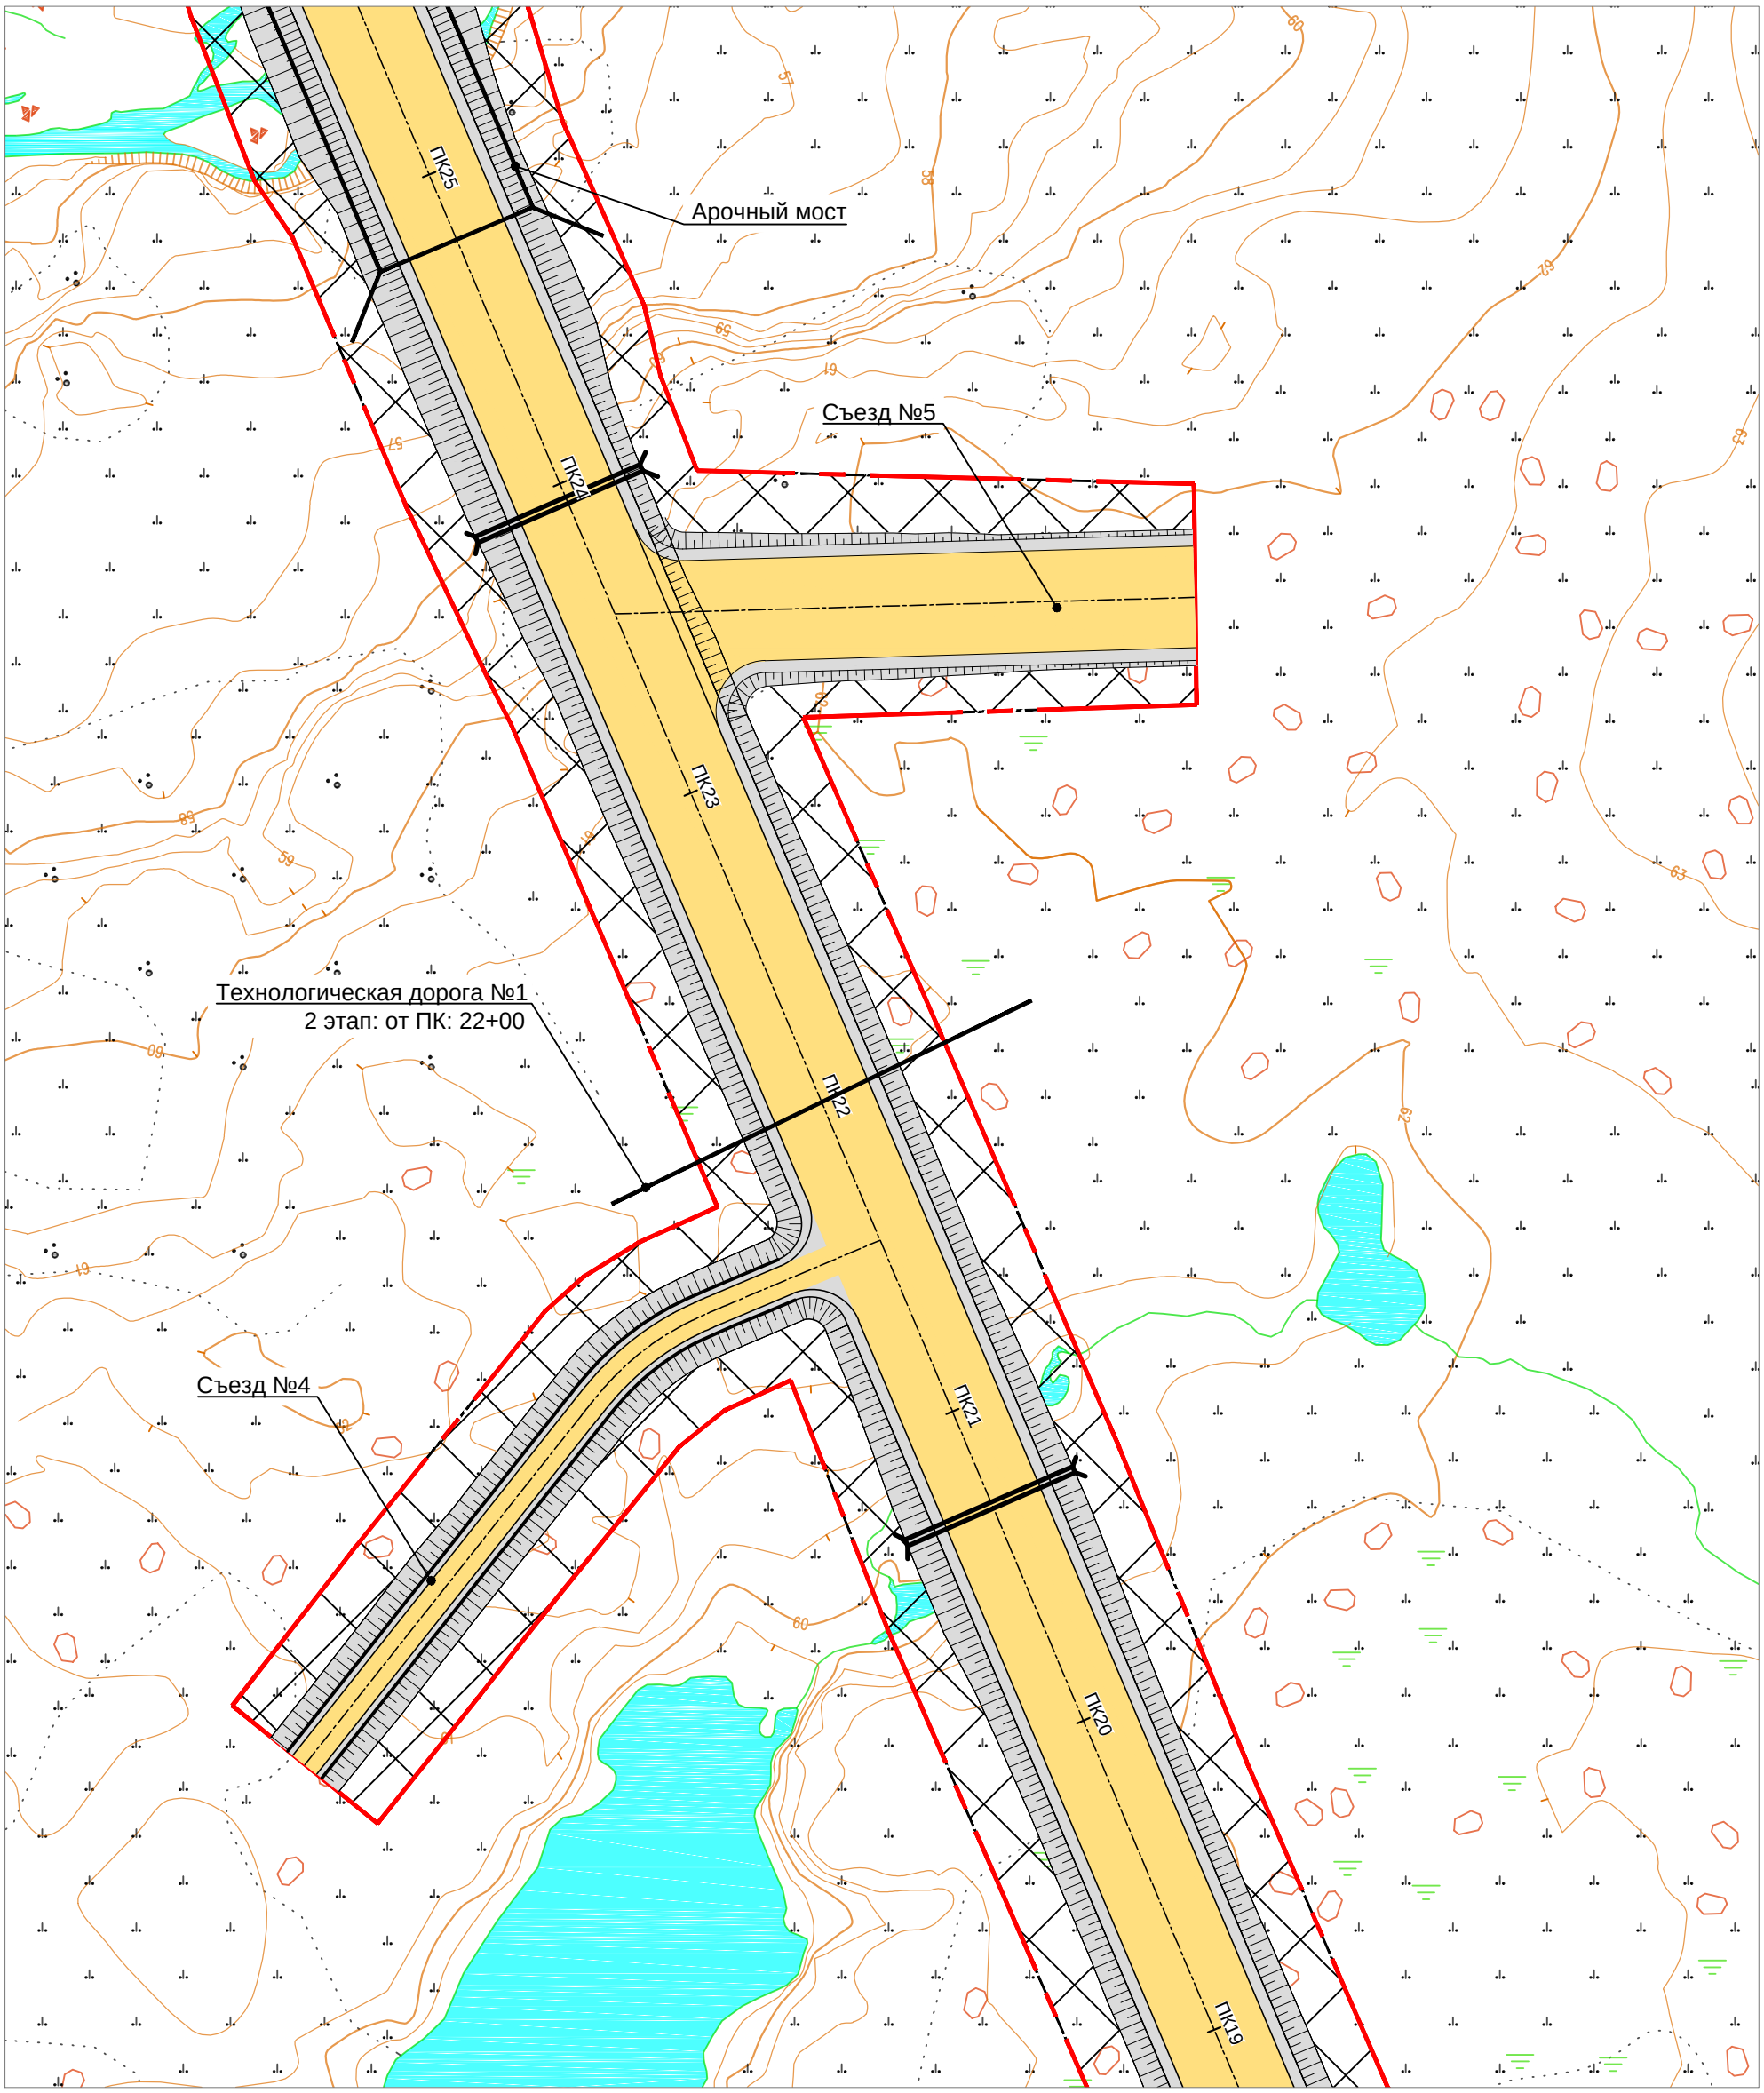

Условные обозначения

- Границы территории, в отношении которой осуществляется подготовка проекта планировки
- Граница зоны планируемого размещения линейного объекта
- Проектируемая автомобильная дорога

Изм.	Кол.уч	Лист	N док.	Подпись	Дата
ГИП		Панасюк С.В.			01.21
Инж.землеустр		Лапин Р.В.			01.21
Н.контр.		Еремин М.А			01.21

ШИФР: 0135-2021

Красноярский край, Таймырский Долгано-Ненецкий муниципальный район, МО г. Дудинка

Проект планировки и межевания территории для размещения линейного объекта: "Месторождение Мокулаевское. Добыча известняка"	Стадия	Лист	Листов
	ПП	7	11
Схема конструктивных и планировочных решений (материалы по обоснованию) М1:2000	ООО "ИТЦ "ЗемЛесПроект"		

Формат А3

Согласовано

Взам. инв. №


Подп. и дата

Инв. № подл.

Проект планировки и межевания территории для размещения линейного объекта

"Месторождение Мокулаевское. Добыча известняка"

Схема конструктивных и планировочных решений (материалы по обоснованию) М1:2000

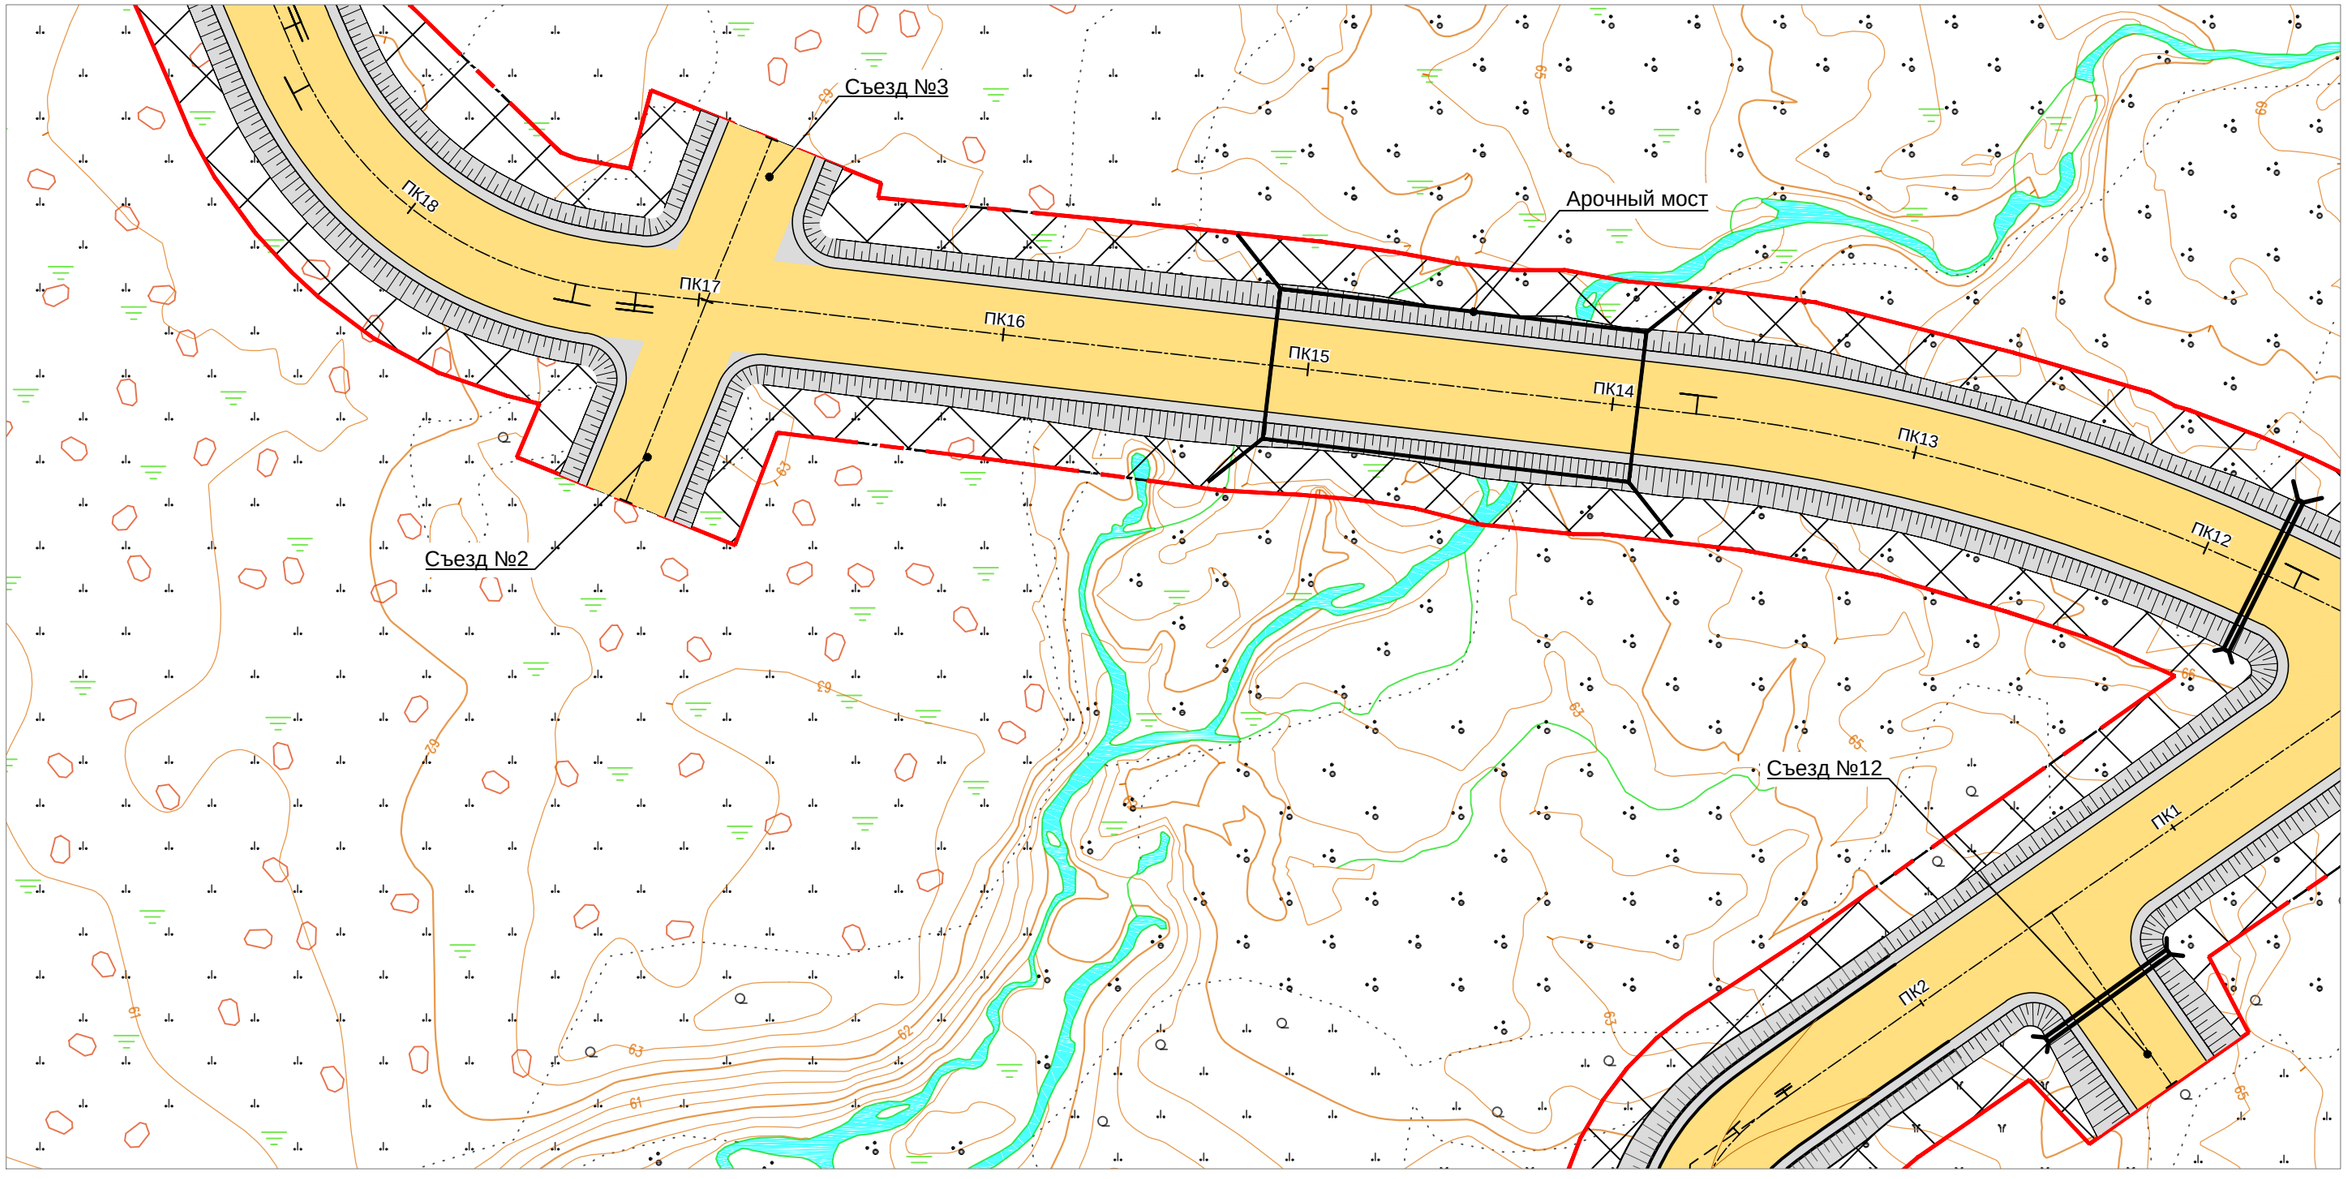

Условные обозначения

- Границы территории, в отношении которой осуществляется подготовка проекта планировки
- Граница зоны планируемого размещения линейного объекта
- Проектируемая автомобильная дорога

Изм.	Кол.уч	Лист	N док.	Подпись	Дата	
ГИП		Панасюк С.В.			01.21	
Инж.землеустр		Лапин Р.В.			01.21	
Н.контр.		Еремин М.А			01.21	

ШИФР: 0135-2021

Красноярский край, Таймырский Долгано-Ненецкий муниципальный район, МО г. Дудинка

Проект планировки и межевания территории для размещения линейного объекта: "Месторождение Мокулаевское. Добыча известняка"	Стадия	Лист	Листов
	ПП	8	11
Схема конструктивных и планировочных решений (материалы по обоснованию) М1:2000	ООО "ИТЦ "ЗемЛесПроект"		

Формат А3

Согласовано

Взам. инв. №


Подп. и дата

Инв. № подл.

Проект планировки и межевания территории для размещения линейного объекта

"Месторождение Мокулаевское. Добыча известняка"

Схема конструктивных и планировочных решений (материалы по обоснованию) М1:2000

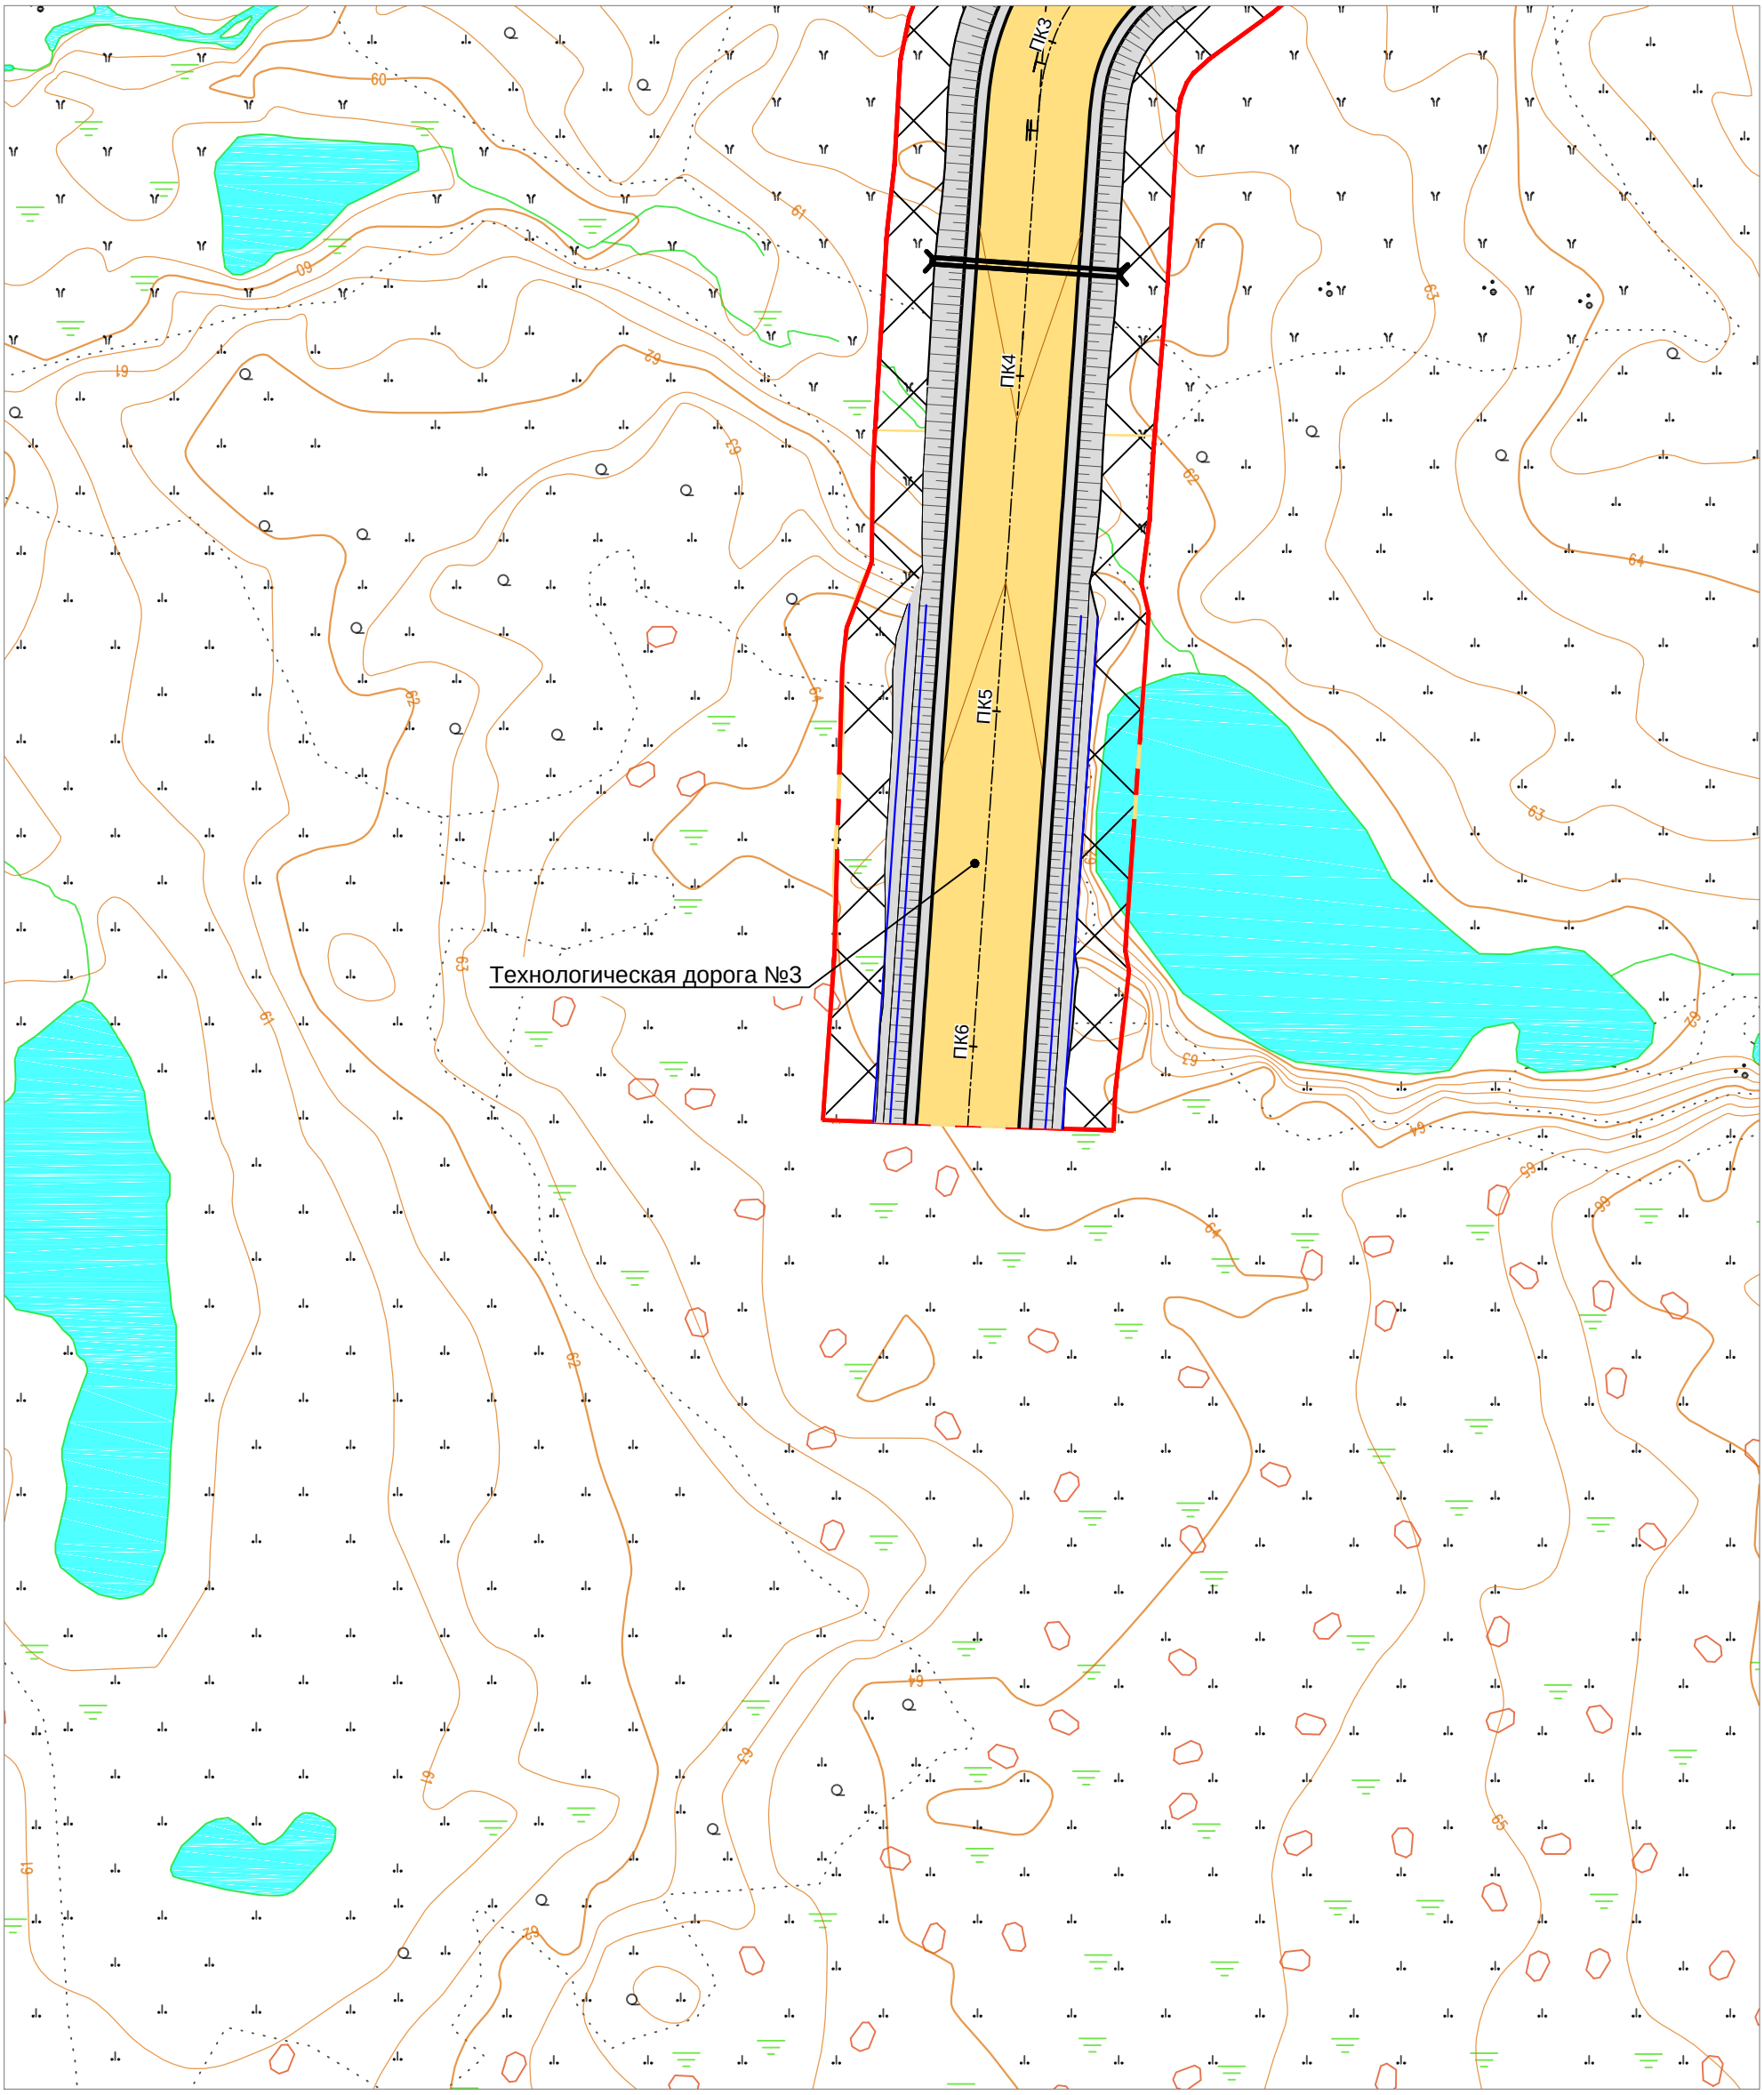

Условные обозначения

- Границы территории, в отношении которой осуществляется подготовка проекта планировки
- Граница зоны планируемого размещения линейного объекта
- Проектируемая автомобильная дорога

Изм.	Кол.уч.	Лист	N док.	Подпись	Дата
ГИП		Панасюк С.В.			01.21
Инж.землеустр		Лапин Р.В.			01.21
Н.контр.		Еремин М.А			01.21

ШИФР: 0135-2021

Красноярский край, Таймырский Долгано-Ненецкий муниципальный район, МО г. Дудинка

Проект планировки и межевания территории для размещения линейного объекта: "Месторождение Мокулаевское. Добыча известняка"

Стадия	Лист	Листов
ПП	9	11

Схема конструктивных и планировочных решений (материалы по обоснованию) М1:2000

ООО "ИТЦ "ЗемЛесПроект"

Формат А3

Согласовано

Взам. инв. №


Подп. и дата

Инв. № подл.

Проект планировки и межевания территории для размещения линейного объекта

"Месторождение Мокулаевское. Добыча известняка"

Схема конструктивных и планировочных решений (материалы по обоснованию) М1:2000

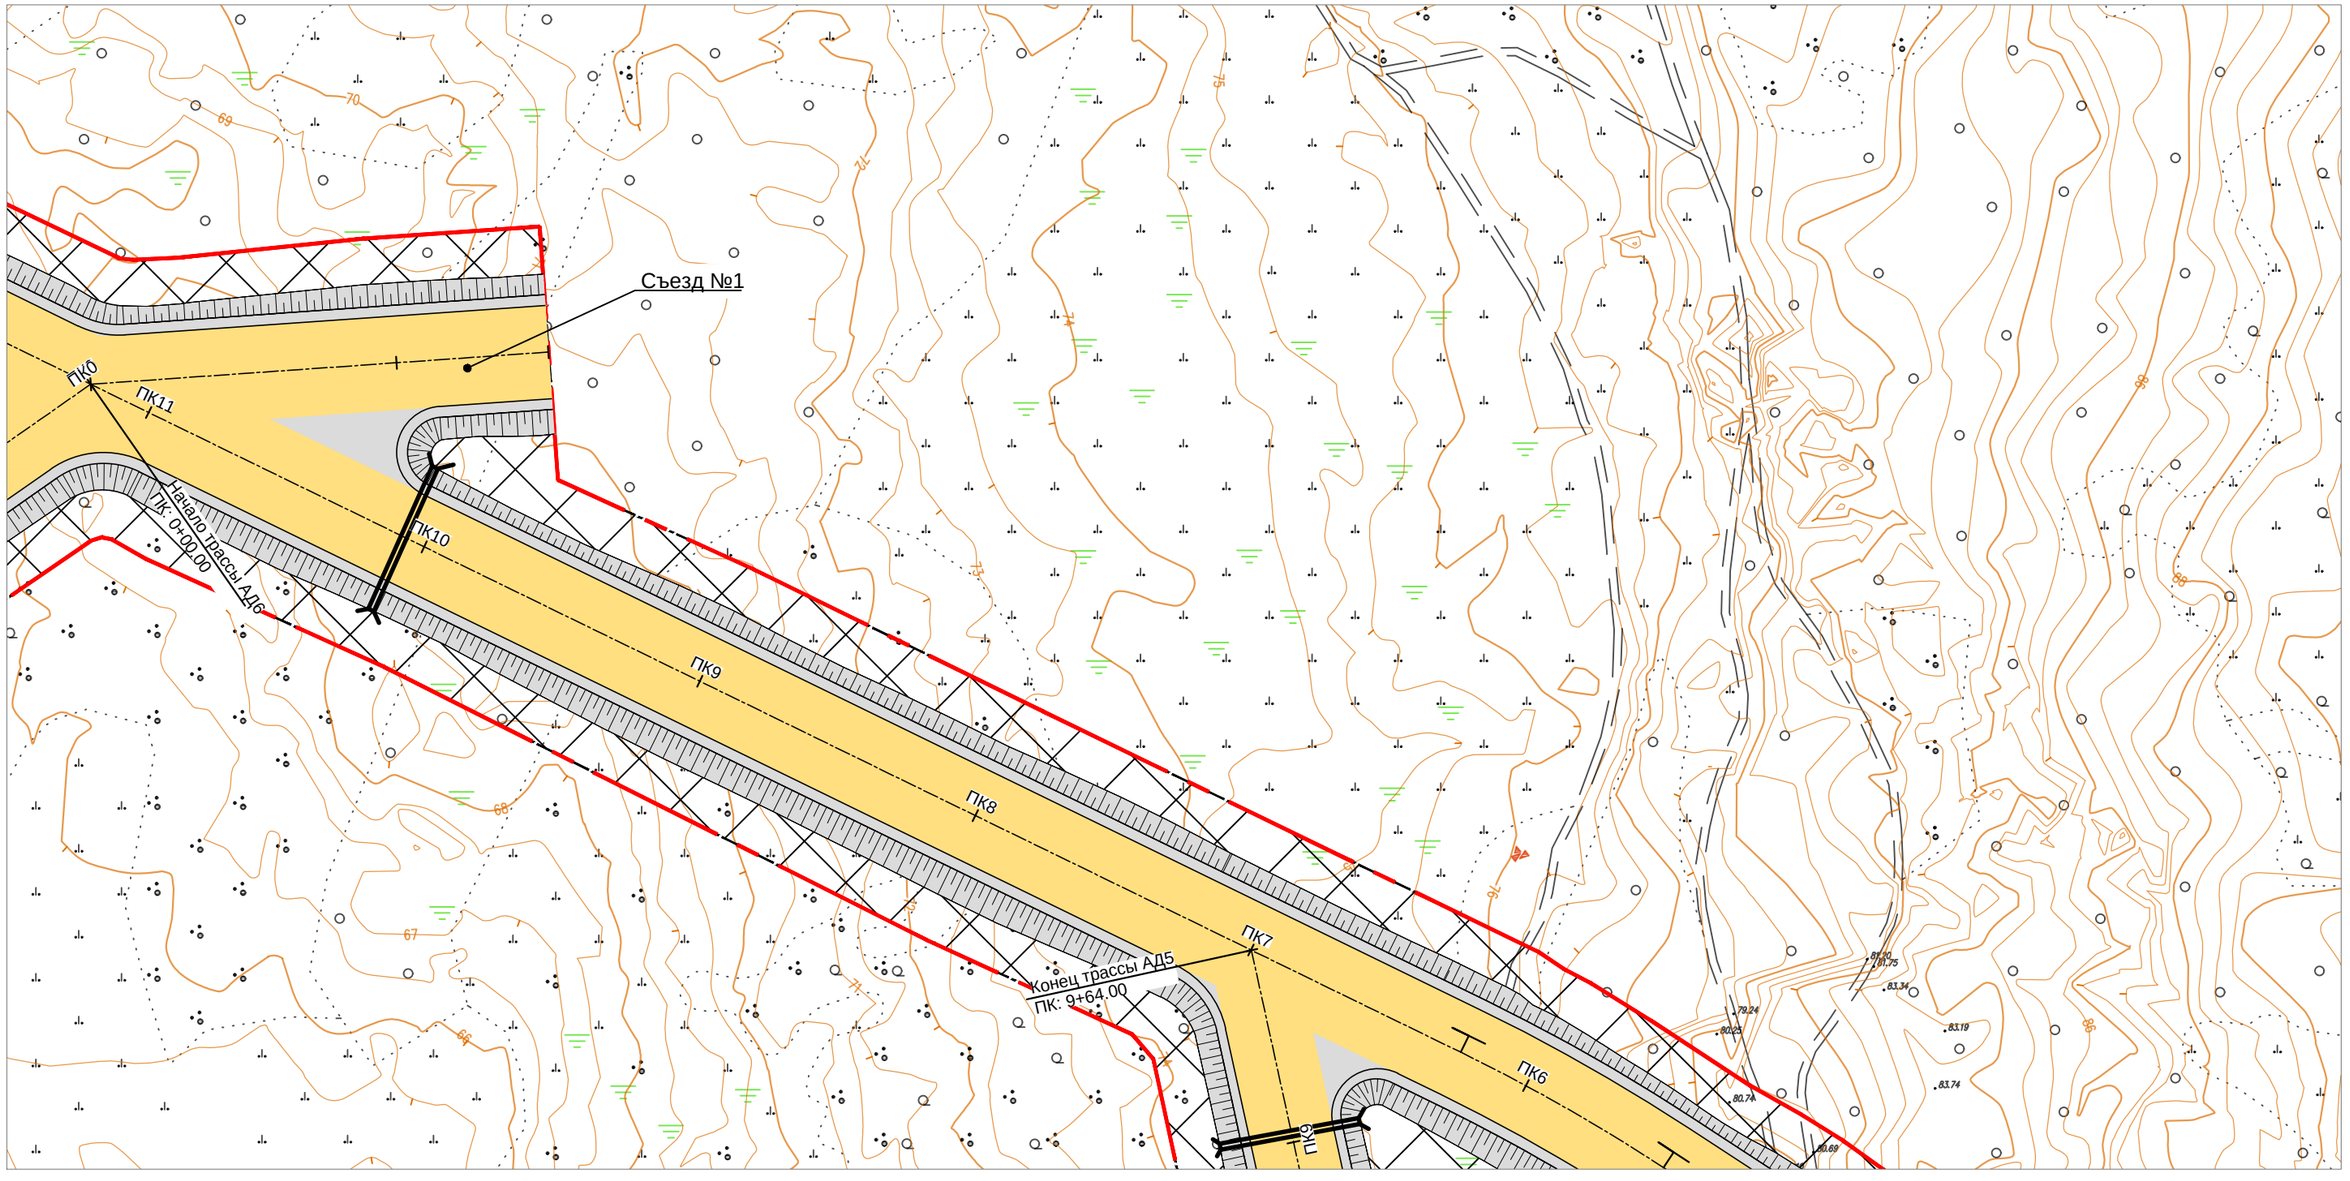

Условные обозначения

- Границы территории, в отношении которой осуществляется подготовка проекта планировки
- Граница зоны планируемого размещения линейного объекта
- Проектируемая автомобильная дорога

Изм.	Кол.уч	Лист	N док.	Подпись	Дата
ГИП		Панасюк С.В.			01.21
Инж.землеустр		Лапин Р.В.			01.21
Н.контр.		Еремин М.А			01.21

ШИФР: 0135-2021

Красноярский край, Таймырский Долгано-Ненецкий муниципальный район, МО г. Дудинка

Проект планировки и межевания территории для размещения линейного объекта: "Месторождение Мокулаевское. Добыча известняка"	Стадия	Лист	Листов
	ПП	10	11
Схема конструктивных и планировочных решений (материалы по обоснованию) М1:2000	ООО "ИТЦ "ЗемЛесПроект"		

Формат А3

Согласовано

Взам. инв. №


Подп. и дата

Инв. № подл.

Проект планировки и межевания территории для размещения линейного объекта

"Месторождение Мокулаевское. Добыча известняка"

Схема конструктивных и планировочных решений (материалы по обоснованию) М1:2000

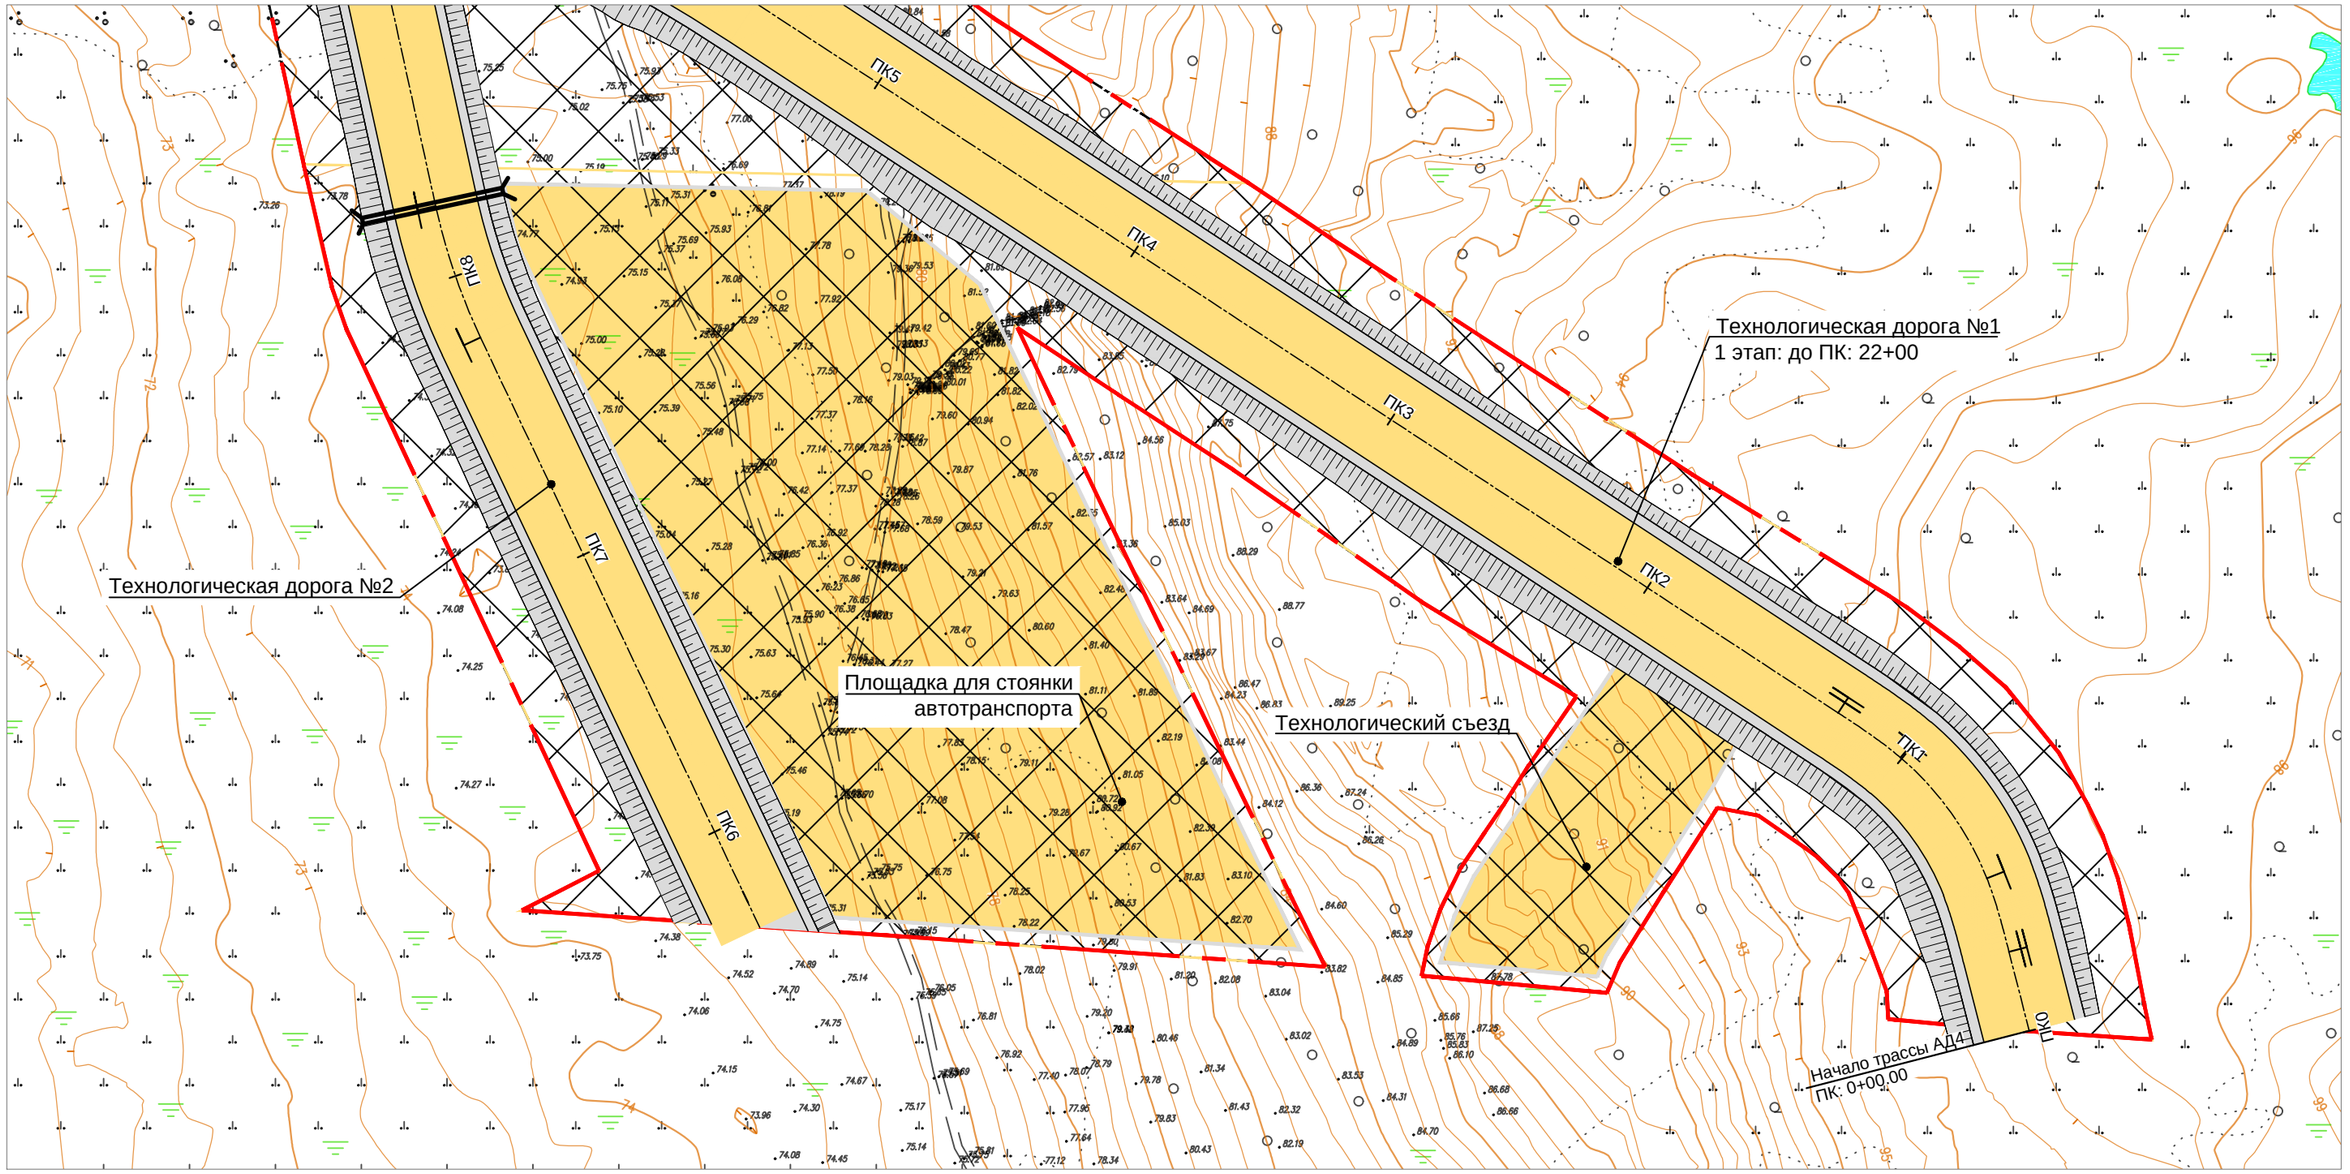

Условные обозначения

- Границы территории, в отношении которой осуществляется подготовка проекта планировки
- Граница зоны планируемого размещения линейного объекта
- Проектируемая автомобильная дорога

Изм.	Кол.уч.	Лист	N док.	Подпись	Дата
ГИП		Панасюк С.В.			01.21
Инж.землеустр.		Лапин Р.В.			01.21
Н.контр.		Еремин М.А			01.21

ШИФР: 0135-2021

Красноярский край, Таймырский Долгано-Ненецкий муниципальный район, МО г. Дудинка

Проект планировки и межевания территории для размещения линейного объекта: "Месторождение Мокулаевское. Добыча известняка"

Стадия	Лист	Листов
ПП	11	11

Схема конструктивных и планировочных решений (материалы по обоснованию) М1:2000

ООО "ИТЦ "ЗемЛесПроект"

Формат А3

Согласовано

Взам. инв. №

Подп. и дата

Инв. № подл.