
С

Красноярский край
Таймырский (Долгано-Ненецкий)
муниципальный район
земли лесного фонда
Таймырского лесничества
Дудинского участкового лесничества

Схема расположения элементов планировочной структуры (1:25000)

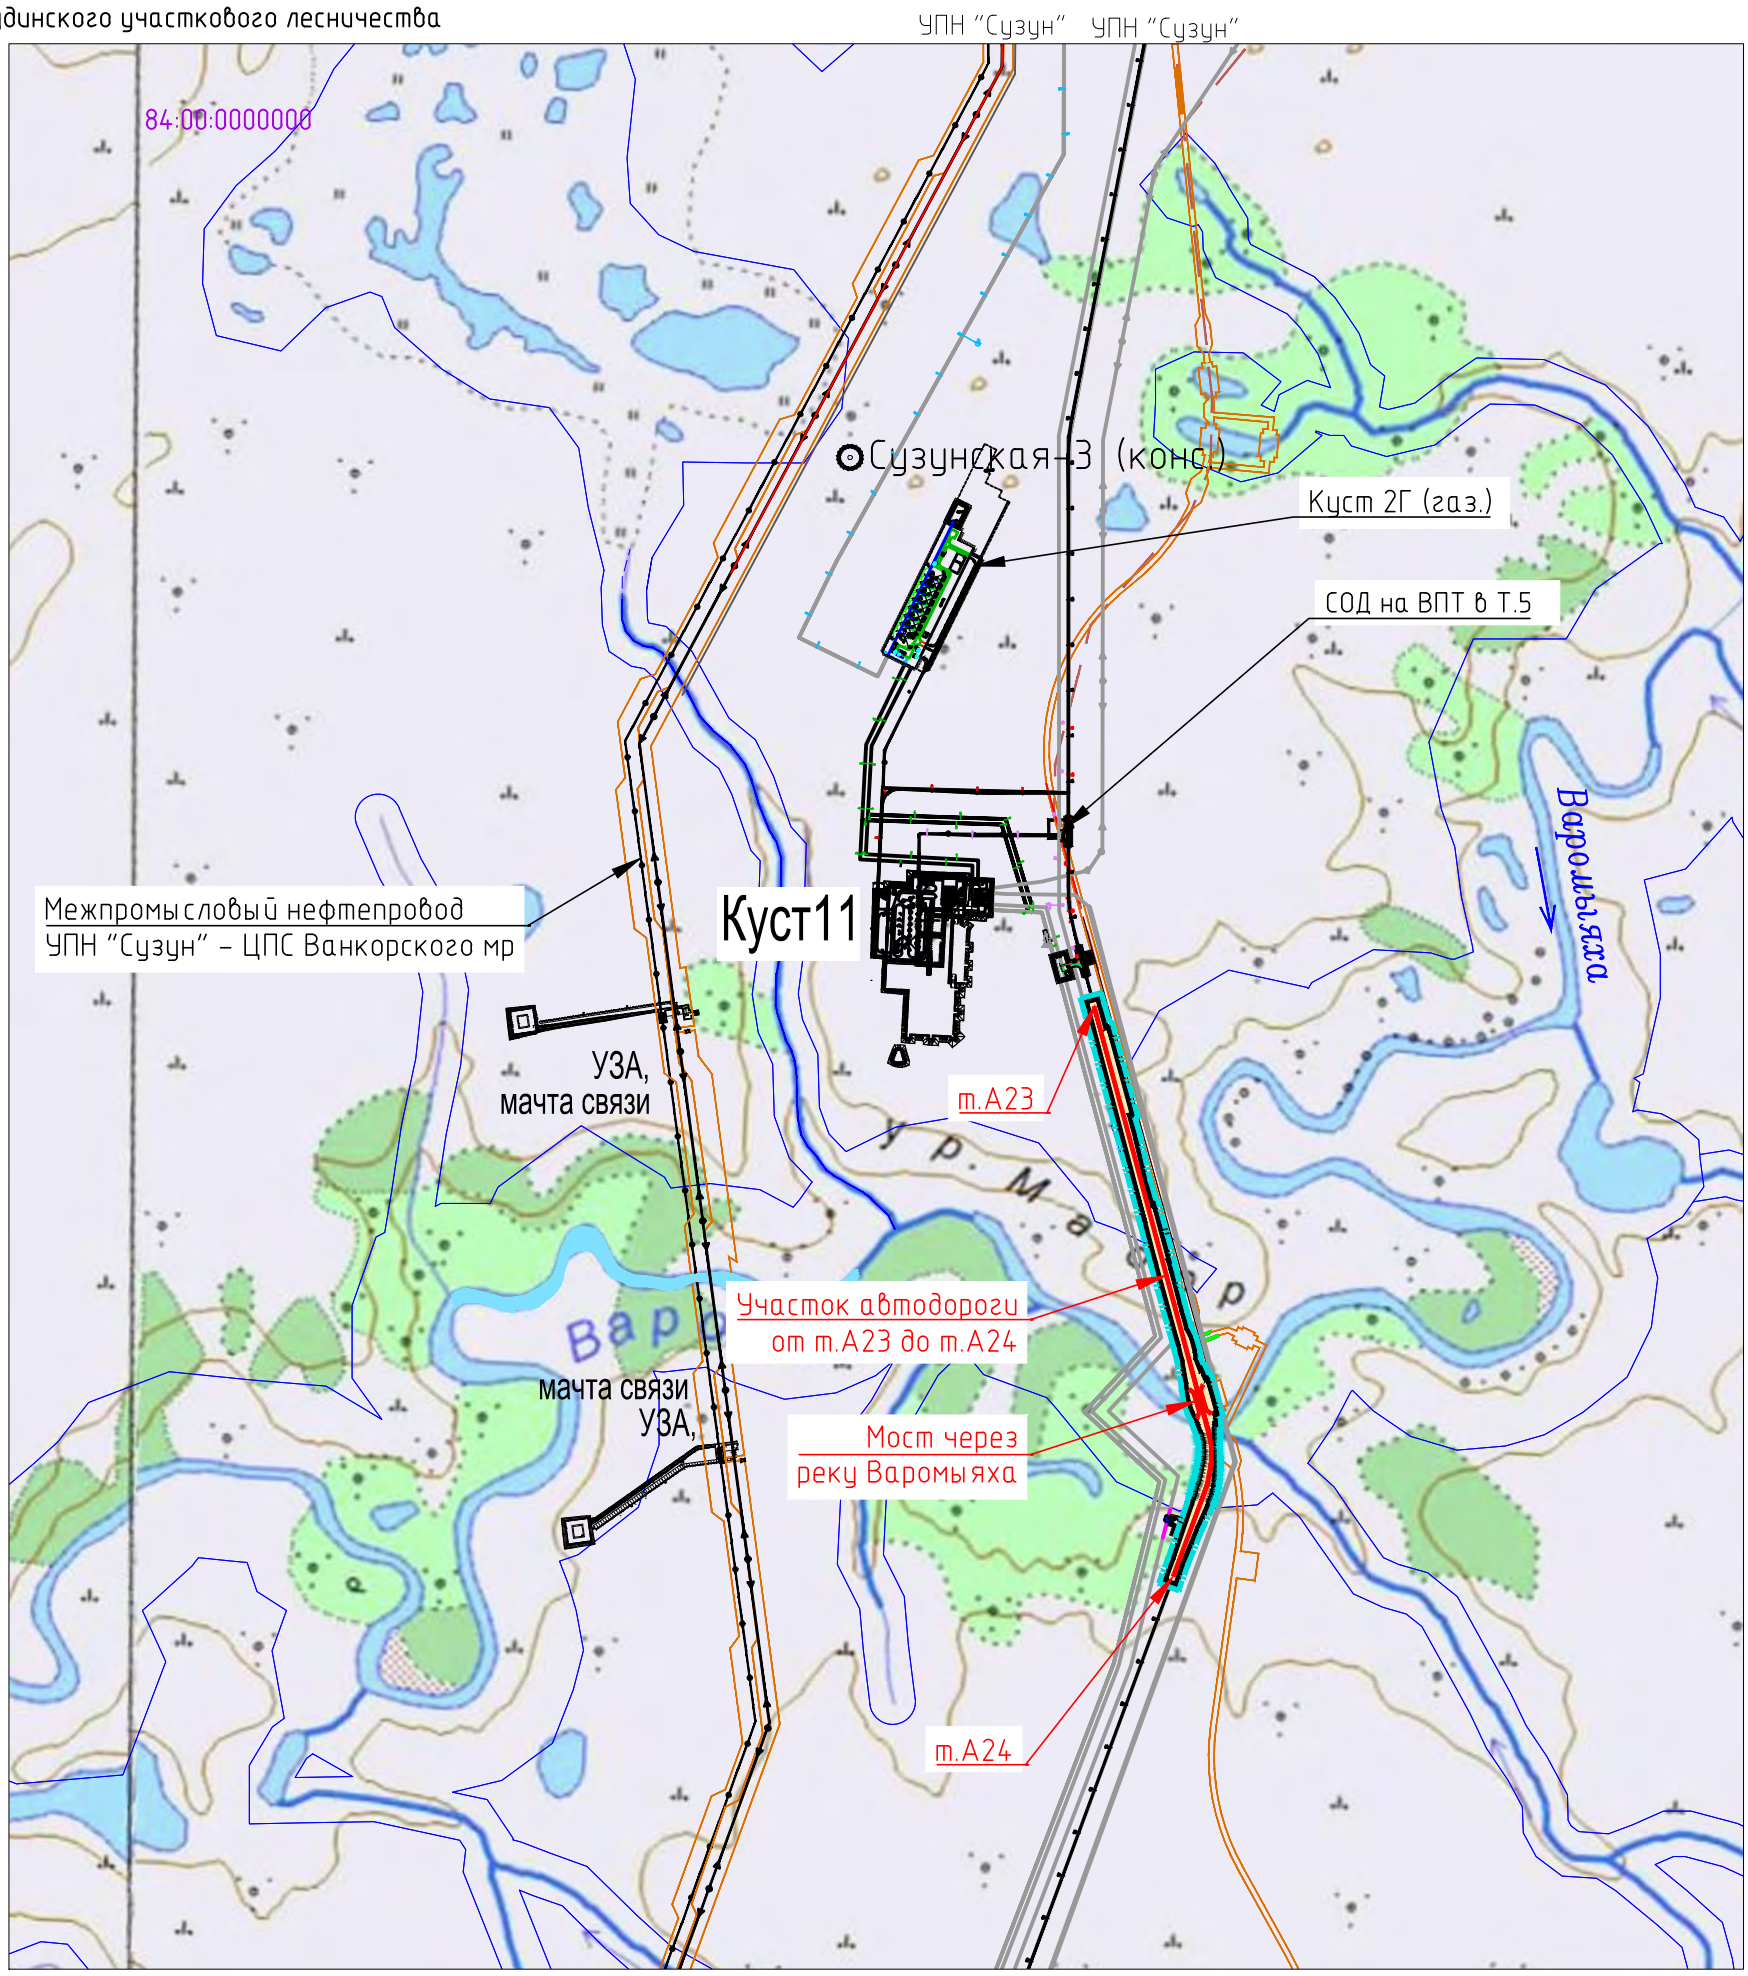

Условные обозначения:

- Граница территории, в отношении которой осуществляется подготовка проекта планировки территории
- Граница зоны планируемого размещения объекта
- 84:00:0000000 – Номер кадастрового квартала
- проектируемый мост
- трасса проектируемой автомобильной дороги
- автодороги
- зимники
- К-11 – кустовые площадки
- ранее запроектированные коридоры коммуникаций;
- разведочные скважины

Документ разработан ООО "НК "Роснефть"-НТЦ".
Информация, содержащаяся в документе, может быть раскрыта или передана третьим лицам только по соглашению между Разработчиком и Заказчиком

Согласовано

Взам. инв.№

Подп. и дата

Инв. № подл.

						1750619/0973Д-01-790000-ППТЗ-СХ-01
С01					31.03.20	Обустройство Сузунского месторождения. Мостовой переход через р.Варомыяха
Изм.	Кол. уч.	Лист	№док.	Подп.	Дата	
Разраб.		Юрченко			31.03.20	Материалы по обоснованию проекта планировки территории. Графическая часть
Зав.гр.		Берх			31.03.20	
Нач. отд.		Брезгун			31.03.20	
						Схема расположения элементов планировочной структуры (1:25000)
ГИП		Трикозин			31.03.20	

Стадия	Лист	Листов
Р	1	8

ООО "НК "Роснефть"-НТЦ"