

Красноярский край, Таймырский Долгано - Ненецкий район, г. Дудинка

Проект планировки и межевания территории жилого квартала в границах ул. Островского - ул. Матросова - ул. 40 лет Победы - ул. Горького в городе Дудинке

Чертеж планировки территории. Основная часть


М 1 : 2000



Условные обозначения

- Граница проектирования
- Красные линии
- Линии отступа от красных линий в целях определения места допустимого размещения зданий, строений, сооружений
- Границы земельных участков объектов капитального строительства регионального значения
- Границы зон планируемого размещения объектов местного значения
- Территории общеобразовательных школ и детских дошкольных учреждений
- Памятник войнам Великой отечественной войны
- Здания и сооружения
- Жилые здания
- Общественные здания
- Общественные здания проектируемые
- Здания школьных и дошкольных учреждений
- Здания высших учебных заведений
- Здания коммунального назначения
- Озеленение
- Озеленение вдоль улиц, проездов и дорог
- Озеленение ограниченного пользования
- Озеленение общего пользования
- Озеленение внутридворовое
- Инженерные сети и сооружения
- Сети теплоснабжения 2Т
- Сети водоснабжения В1
- Сети водоотведения К1
- Дороги, асфальтовое покрытие
- Проезды
- Остановки общественного транспорта
- Этажность
- Площадки с твердым покрытием
- Спортивные площадки

Экз. №

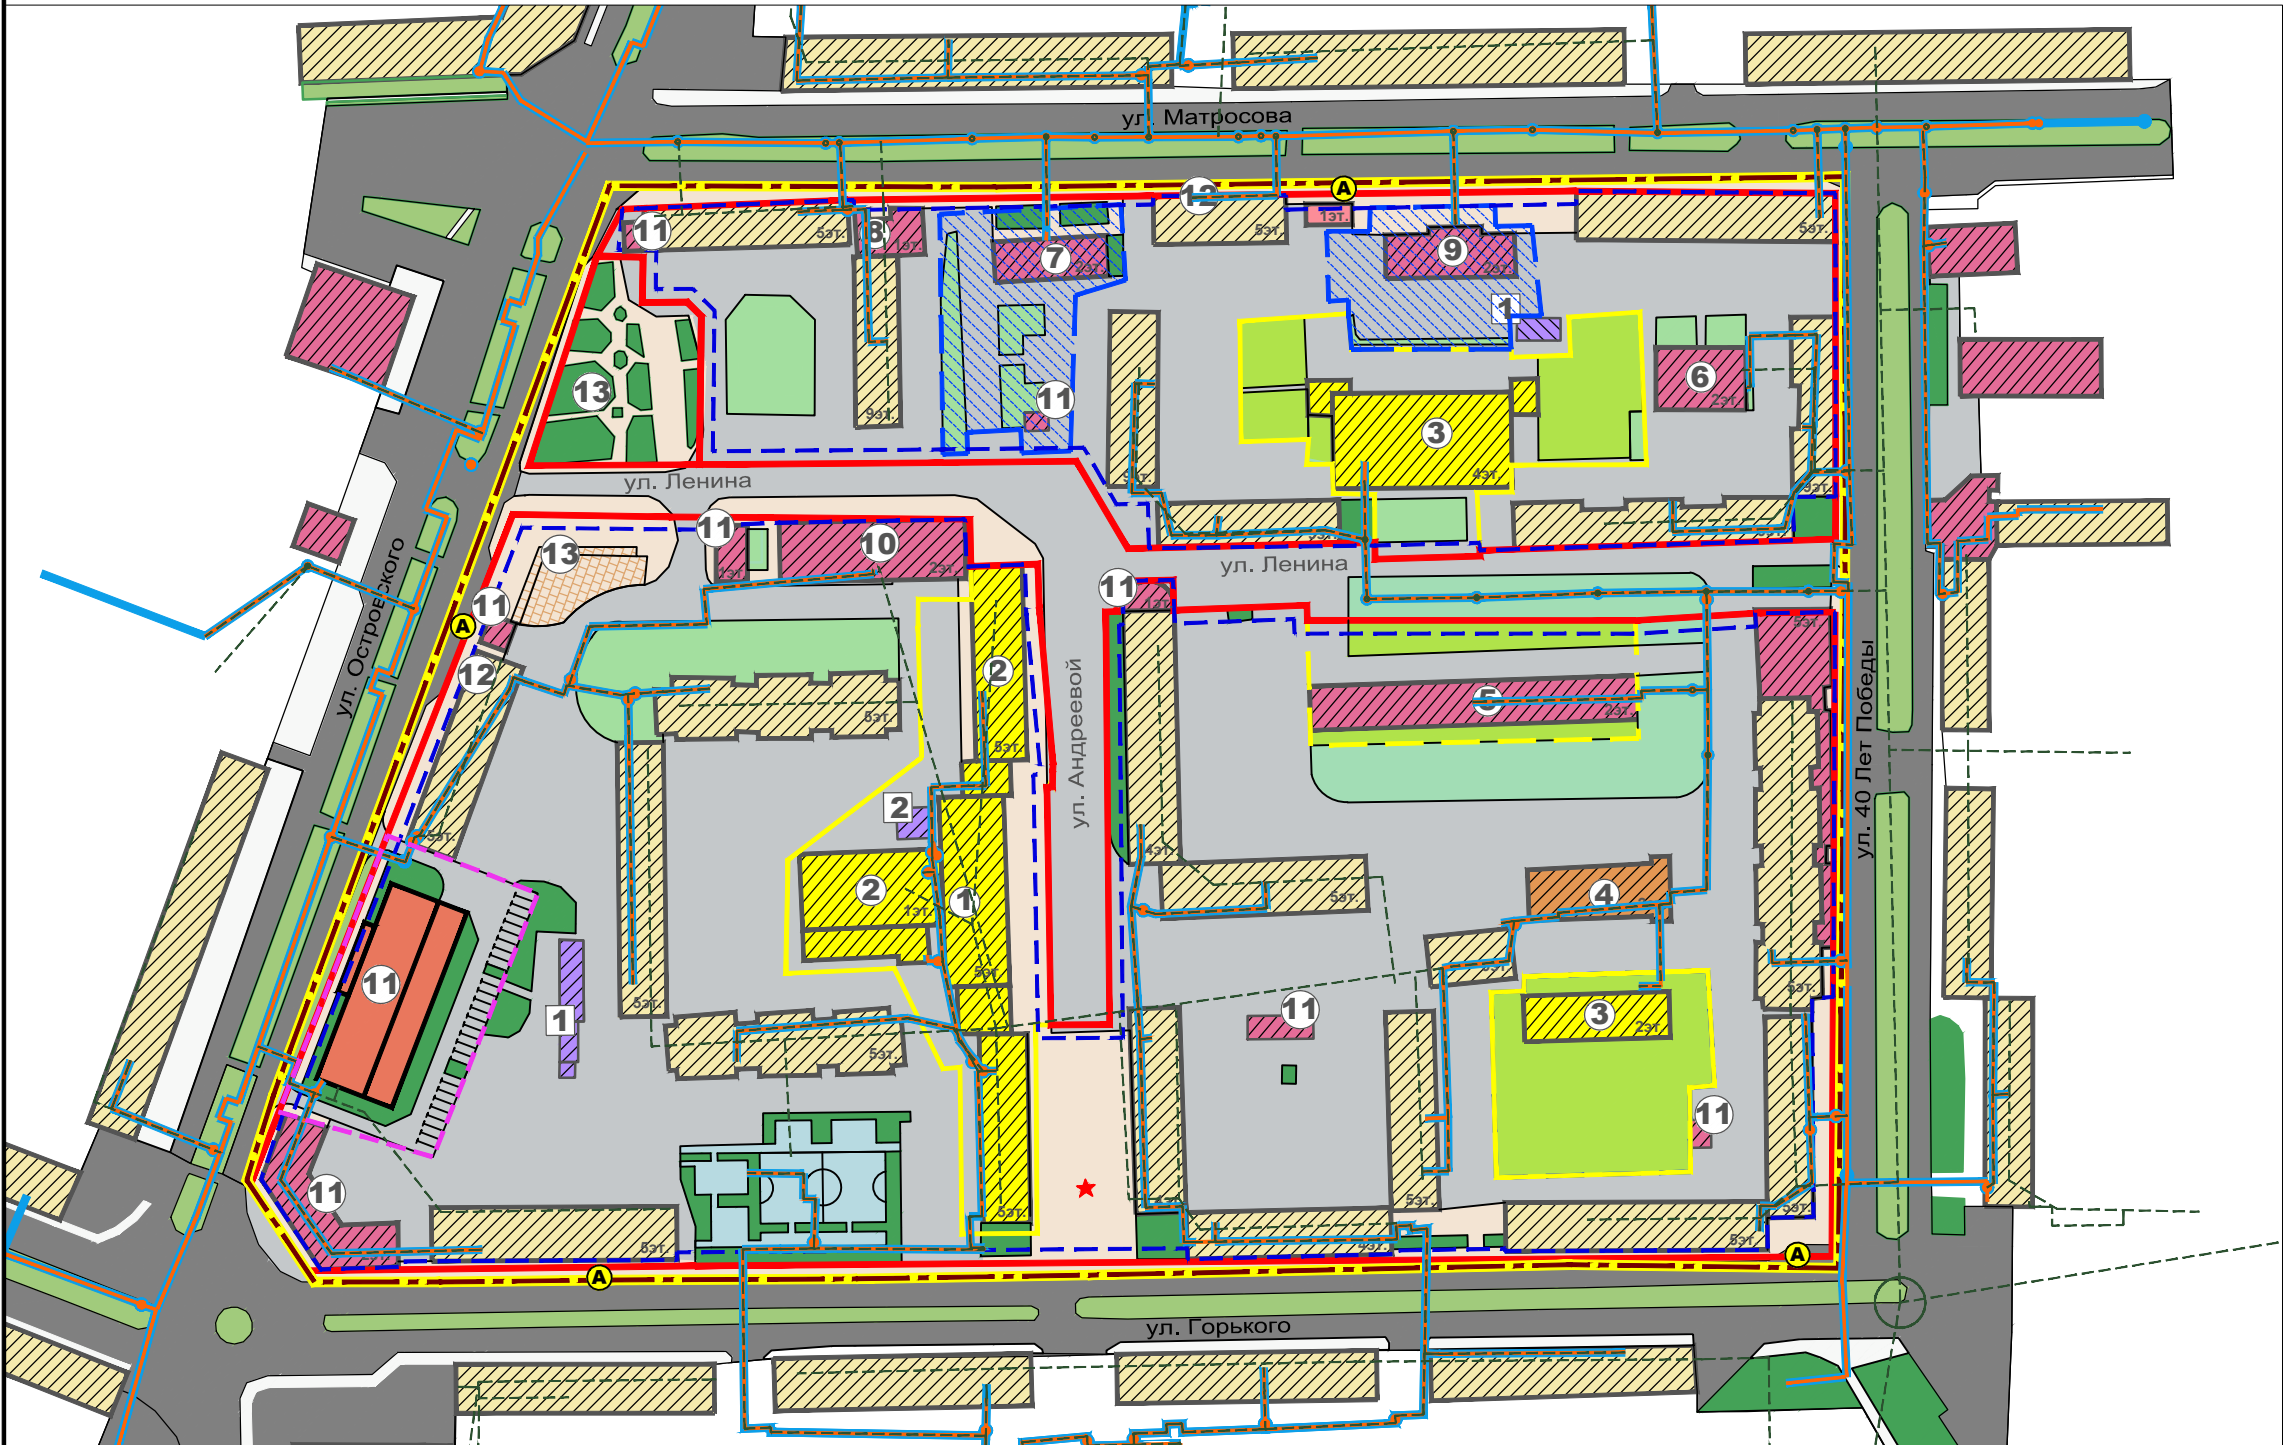

ОБЪЕКТЫ И УЧРЕЖДЕНИЯ
СОЦИАЛЬНО-КУЛЬТУРНОГО НАЗНАЧЕНИЯ:

- ①

Общеобразовательная школа №1
- ②

Общеобразовательная школа-интернат
- ③

Детский сад "Сказка"
- ④

Ленинградский государственный университет имени А.С. Пушкина. Таймырский филиал
- ⑤

Внешкольное учреждение(школа искусств)
- ⑥

Административное здание
- ⑦

Таймырский Дом народного творчества
- ⑧

Центральная библиотека
- ⑨

Заполярный, комплексный центр социального обслуживания населения
- ⑩

Дудинский городской совет депутатов
- ⑪

Магазин
- ⑫

Аптека
- ⑬


Аллея памяти

ОБЪЕКТЫ КОММУНАЛЬНОГО
НАЗНАЧЕНИЯ:

- ①

Электростанция
- ②

Гараж

						1230-16						
						Красноярский край, г. Дудинка						
Изм.	Кол.уч.	Лист	N док.	Подпись	Дата	Проект планировки и межевания территории жилого квартала в границах ул. Островского - ул. Матросова - ул. 40 лет Победы - ул. Горького в городе Дудинке		Стадия	Лист	Листов		
Гл. градостр.		Лисиенко Т.П.						ПП	1	9		
И.о.начальника		Тугужаков Д.Б.										
ГИП		Мурашева Л.С.										
Вед. архитект.		Корниенко И. А.				Чертеж планировки территории. Основная часть. М 1:2000		 ГРАЖДАНПРОЕКТ				
Норм.контр.		Кузакова А.И.										