



Проект внесения изменений в проект планировки и межевания территории зон жилой застройки повышенной этажности и административно-деловой в г. Дудинке

Чертеж зон планируемого размещения объектов капитального строительства инженерной инфраструктуры М 1:1000

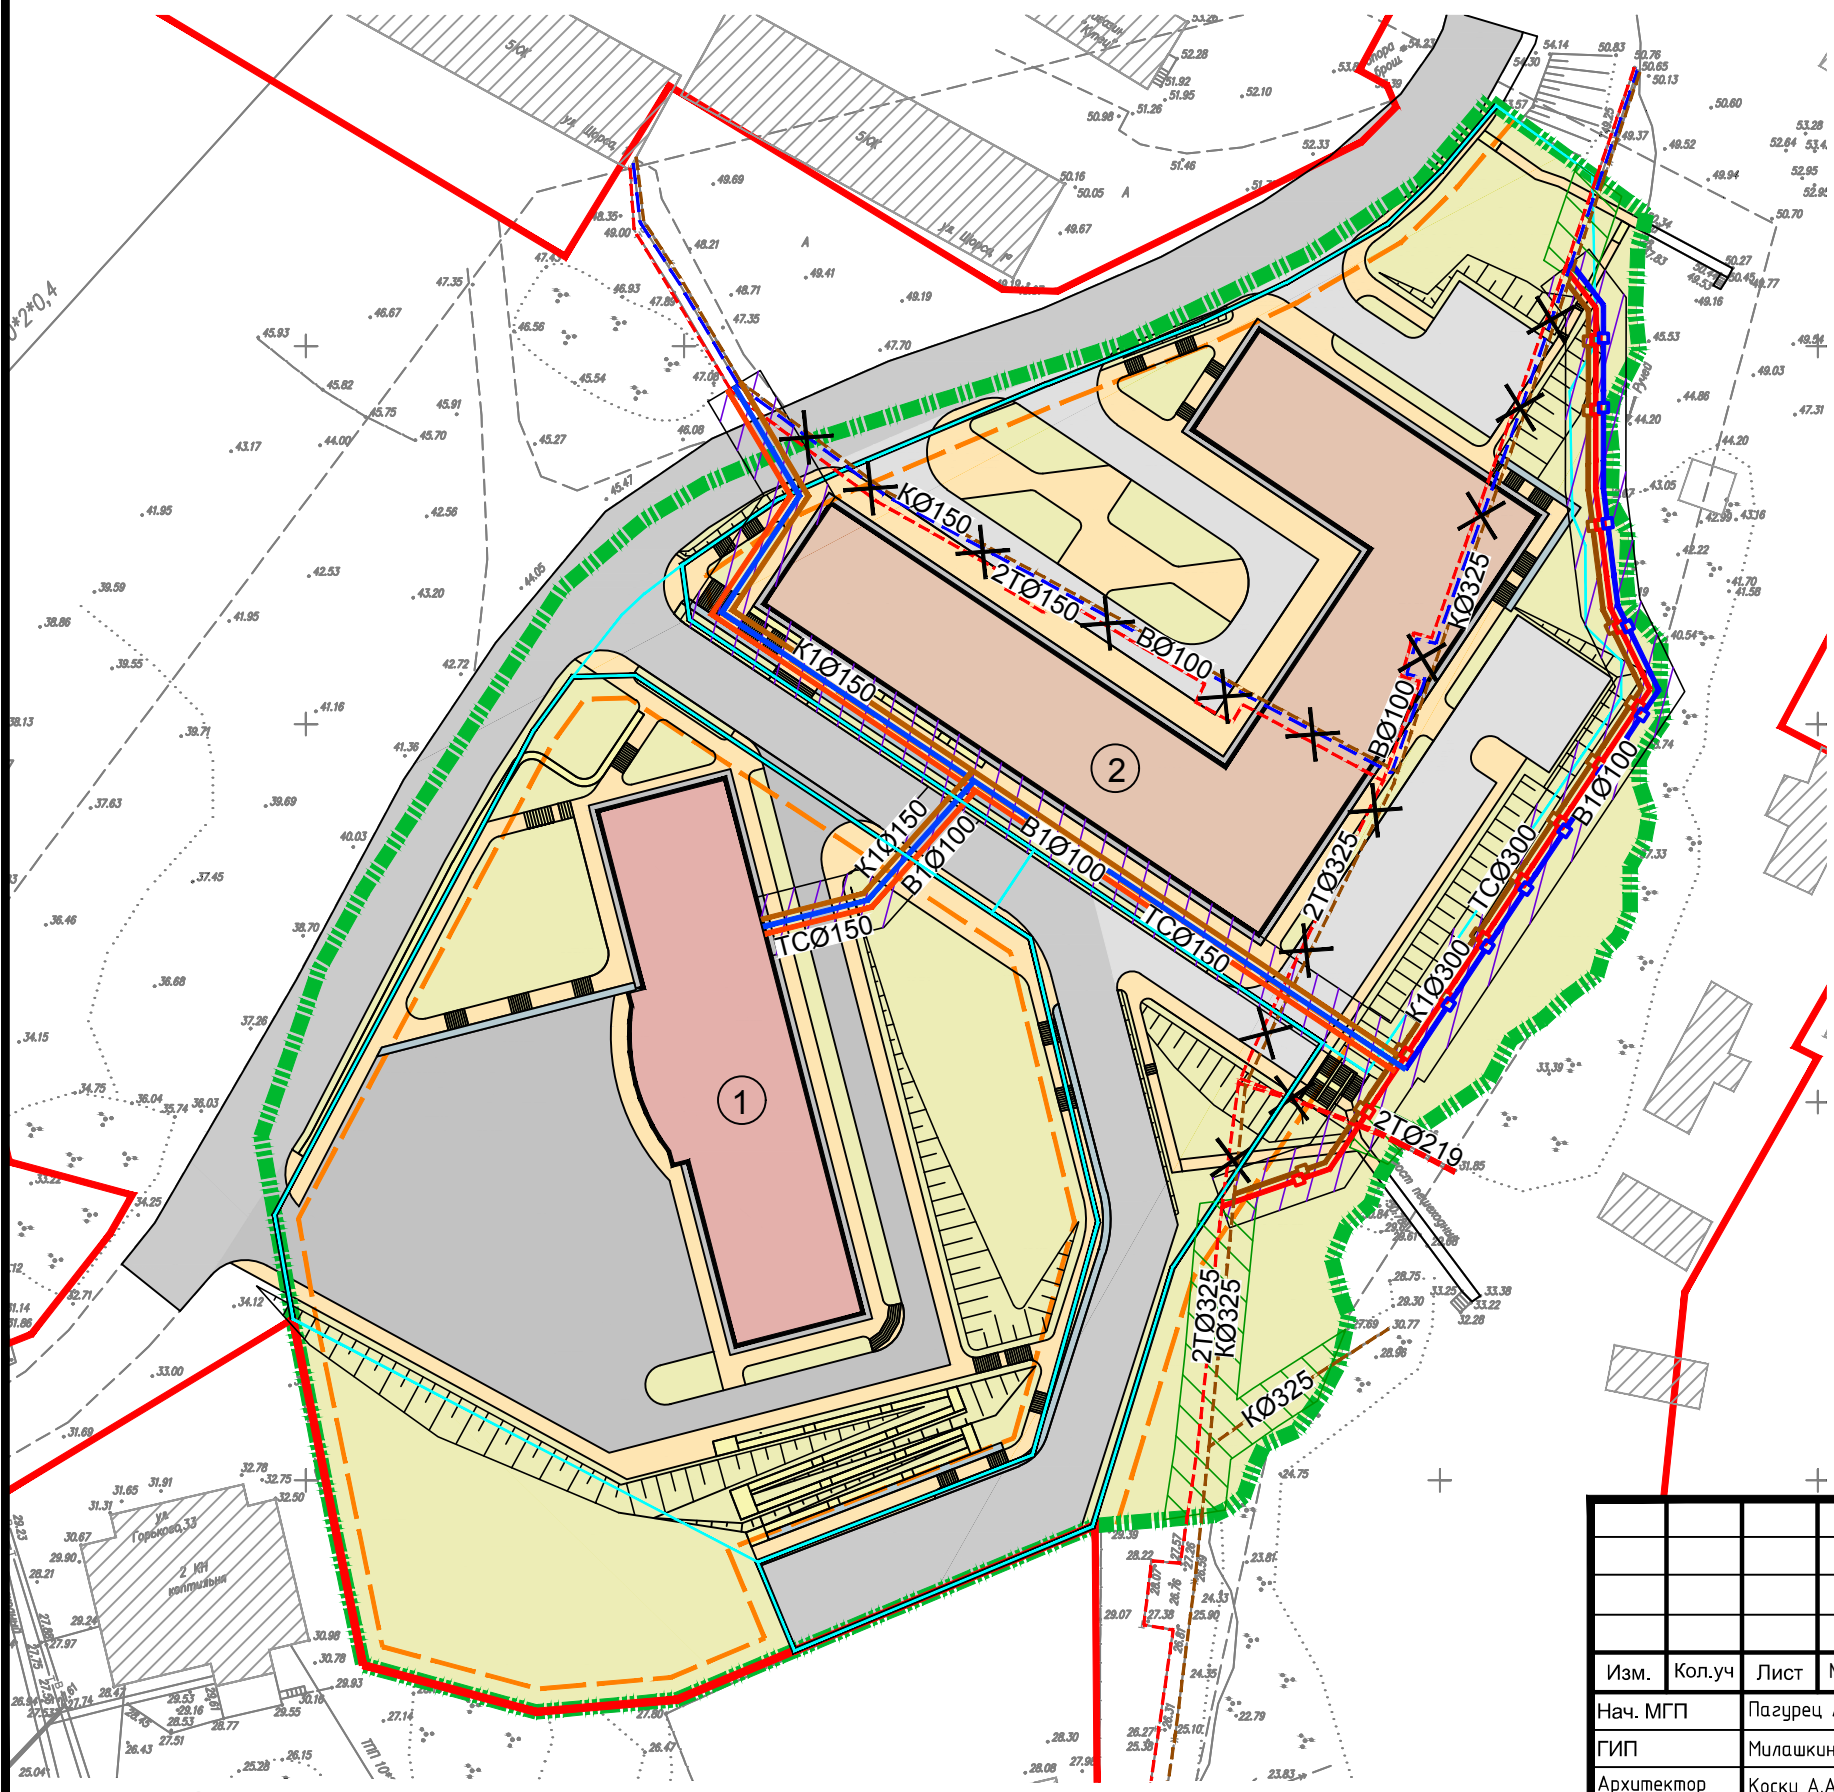

- УСЛОВНЫЕ ОБОЗНАЧЕНИЯ
- ГРАНИЦЫ:
- Граница проектирования
 - Красные линии существующие
 - Красные линии устанавливаемые
 - Линия отступа от красных линий в целях определения места допустимого размещения зданий, строений, сооружений
 - Границы образуемых земельных участков
- ОЗЕЛЕНЕНИЕ И БЛАГОУСТРОЙСТВО:
- Элементы благоустройства, тротуары, пешеходные дорожки
 - Откосы
 - Лестницы и пандусы
 - Габионы
- ЗДАНИЯ И СООРУЖЕНИЯ:
- ПРОЕКТИРУЕМЫЕ:
- Здания жилые
 - Здания общественно-делового назначения
- СУЩЕСТВУЮЩИЕ:
- Здания за границей проектирования
- УЛИЧНО-ДОРОЖНАЯ СЕТЬ:
- Улицы местного значения
 - Проезды
- ЭКСПЛИКАЦИЯ
- 1 Офисное здание
 - 2 Жилой дом
- Коммунальная инфраструктура
- Водопровод существующий
 - Канализационный коллектор существующий
 - Теплосеть существующая
 - Водопровод планируемый подземный
 - Водопровод планируемый надземный
 - Канализационный коллектор планируемый подземный
 - Канализационный коллектор планируемый надземный
 - Теплосеть планируемая подземная
 - Теплосеть планируемая надземная
 - Демонтируемые сети
 - Границы планируемых зон инженерных сетей
 - Границы существующих зон инженерных сетей

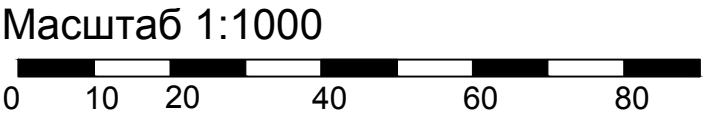

						Шифр: 415/1-11-18			
						Красноярский край,г.Дудинка			
Изм.	Кол.уч	Лист	№док	Подп.	Дата	<p>Проект внесения изменений в проект планировки и межевания территории зон жилой застройки повышенной этажности и административно-деловой в г. Дудинке, в границах кадастровых кварталов: 84:03:0020001, 84:03:0020002, 84:03:0020003, 84:03:0020004, 84:03:0020005, 84:03:0020006, и зоны перспективного рекреационного развития в границах кадастрового квартала 84:03:0010001, утвержденный распоряжением Администрации города Дудинки от 14.08.2018 № 653, в части формирования земельных участков в кадастровом квартале 84:03:0020001.</p> <p>Чертеж зон планируемого размещения объектов капитального строительства инженерной инфраструктуры</p> <p>М 1:1000</p>	Стадия	Лист	Листов
Нач. МГП	Пагурец А.С.						ПП	9	
ГИП	Милашкин И.Г.								
Архитектор	Коски А.А.								
Эксперт	Верхотуров В.В.								
							ГРАЖДАНПРОЕКТ		
Н-контроль	Тузужаков Д.Б.								