



ООО "ИТЦ "ЗемЛесПроект"

ИНН 2466151545, КПП 246301001, ОГРН 1072466008196

660036, г. Красноярск, ул. Академгородок, д. 50, стр. 19,
а/я 26735

Тел: (391)205-44-05, 290-73-66, 251-21-23

[E-mail: pto@zemles.com](mailto:pto@zemles.com)

adm@zemles.com

Шифр: 0135-2021

Заказчик: ООО «Норильский обеспечивающий комплекс»

Наименование
объекта: «Месторождение Мокулаевское.
Добыча известняка»

Местоположение: Российская Федерация, Красноярский край,
Таймырский Долгано-Ненецкий муниципальный
район, МО г. Дудинка

ПРОЕКТ МЕЖЕВАНИЯ ТЕРРИТОРИИ

РАЗДЕЛ 3

Материалы по обоснованию проекта межевания территории.

Графическая часть

2021 г.



ООО "ИТЦ "ЗемЛесПроект"

ИНН 2466151545, КПП 246301001, ОГРН 1072466008196

660036, г. Красноярск, ул. Академгородок, д. 50, стр. 19,
а/я 26735

Тел: (391)205-44-05, 290-73-66, 251-21-23

[E-mail: pto@zemles.com](mailto:pto@zemles.com)

adm@zemles.com

Шифр: 0135-2021

Заказчик: ООО «Норильский обеспечивающий комплекс»

Наименование «Месторождение Мокулаевское.
объекта: Добыча известняка.»

Местоположе- Российская Федерация, Красноярский край,
ние: Таймырский Долгано-Ненецкий муниципальный
район, МО г. Дудинка

ПРОЕКТ МЕЖЕВАНИЯ ТЕРРИТОРИИ

РАЗДЕЛ 3

Материалы по обоснованию проекта межевания территории.

Графическая часть

Главный инженер



Панасюк С.В.

г. Красноярск, 2021 г.

СОСТАВ ПРОЕКТА:

ПРОЕКТ МЕЖЕВАНИЯ ТЕРРИТОРИИ

Раздел 1. Проект межевания территории. Графическая часть

№№ п/п	Наименование чертежа	Мас- штаб	№ листа
Утверждаемая часть проекта межевания			
1	Чертёж межевания территории (основная часть)	1:2000	1

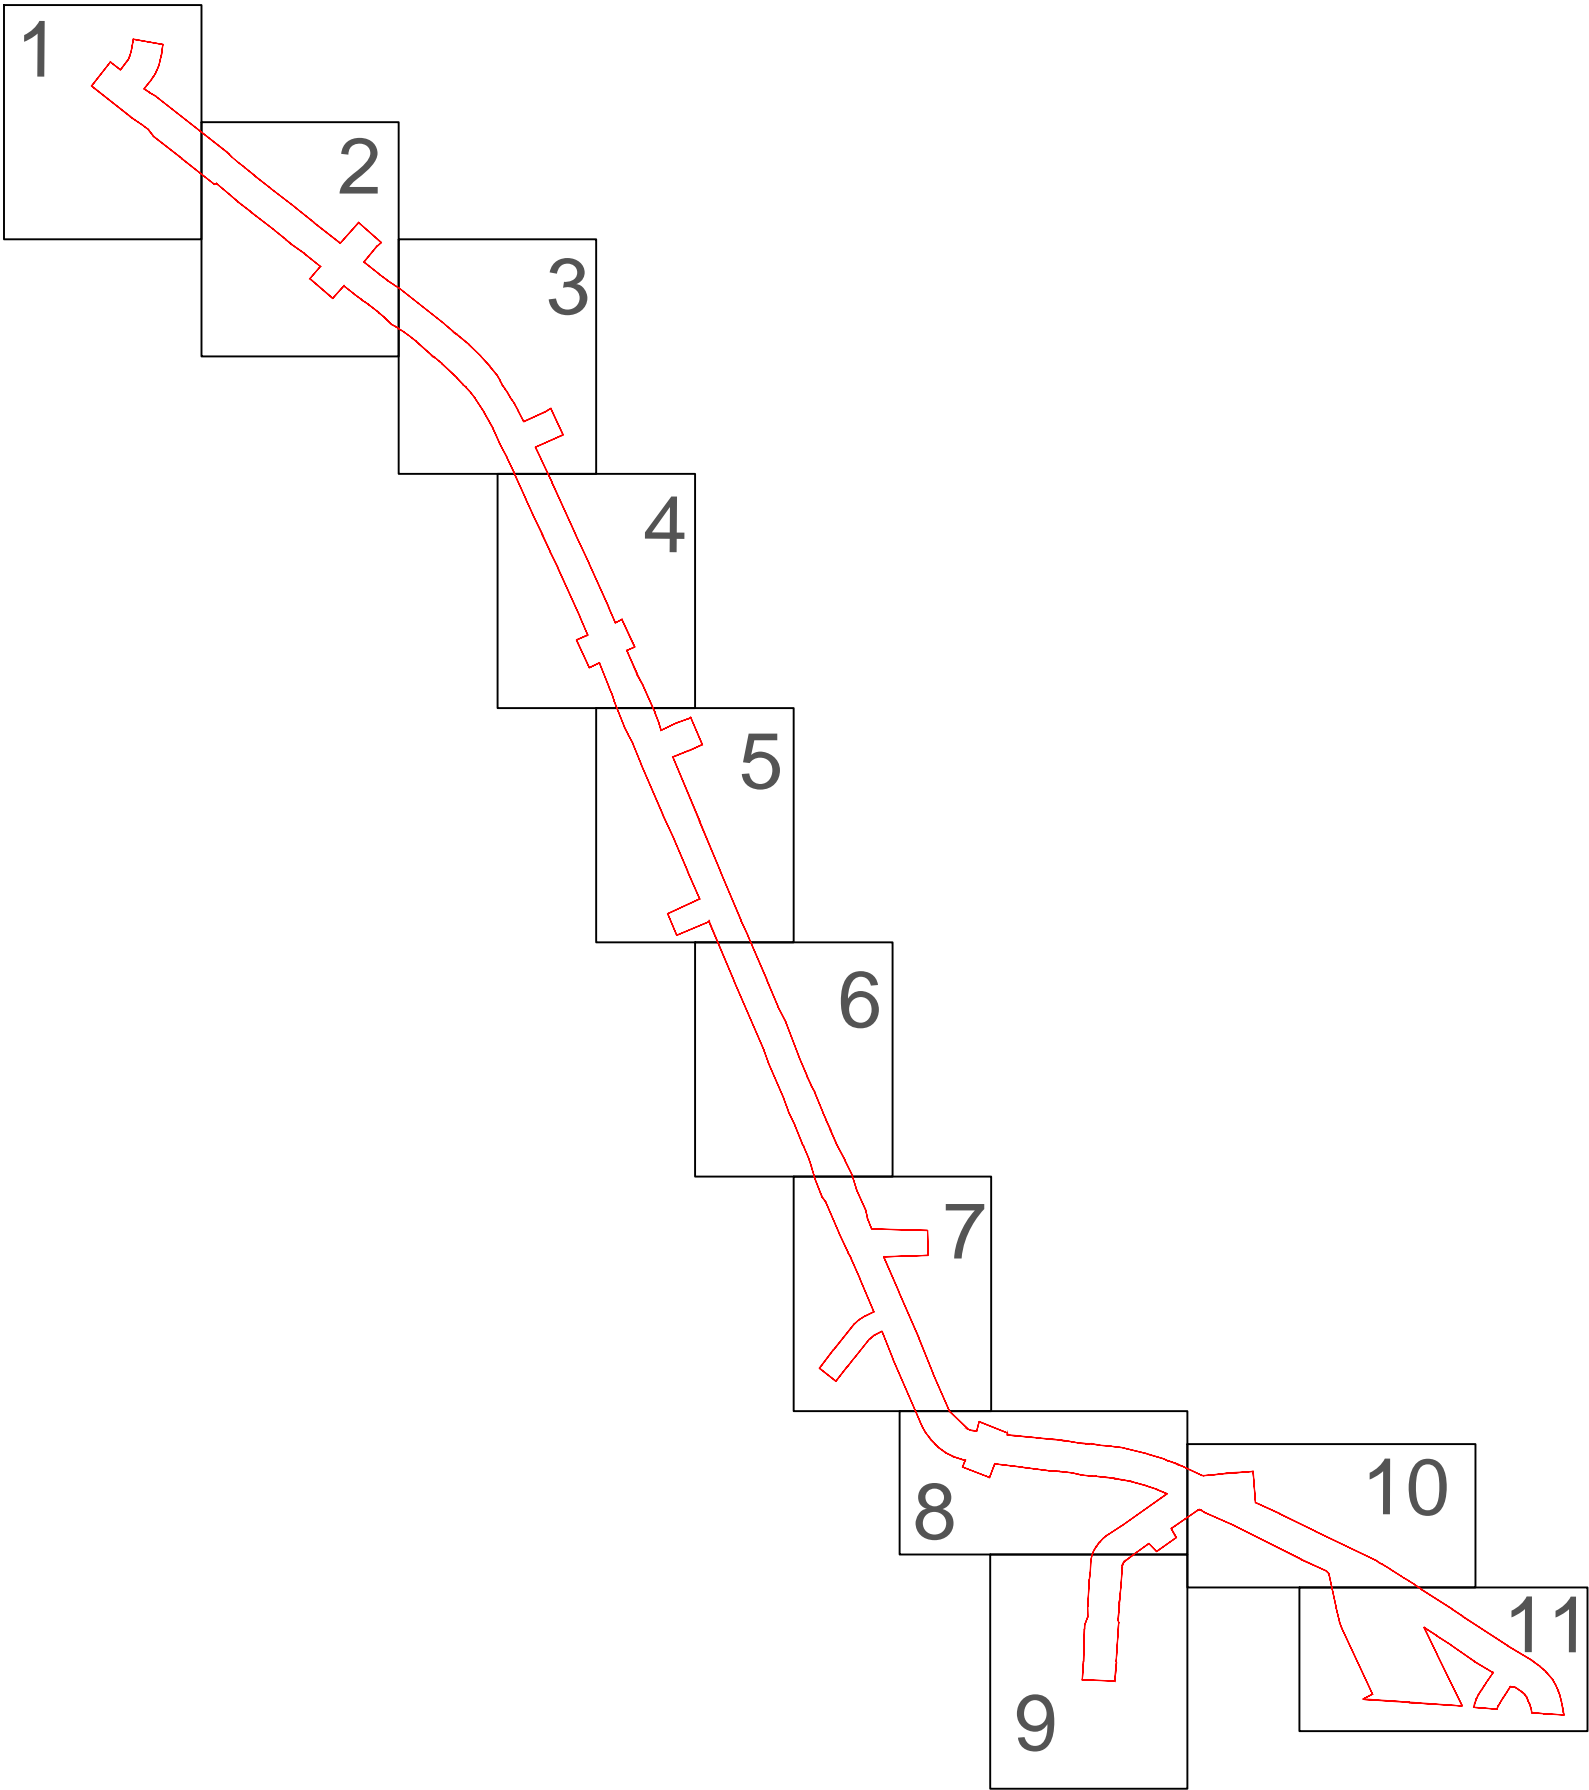
Раздел 2. Проект межевания территории. Текстовая часть.

Раздел 3. Материалы по обоснованию проекта межевания территории. Графическая часть.

№№ п/п	Наименование чертежа	Мас- штаб	№ листа
Материалы по обоснованию проекта межевания			
2	Чертёж межевания территории (обосновывающая часть)	1:2000	2

Раздел 4. Материалы по обоснованию проекта межевания территории. Пояснительная записка.

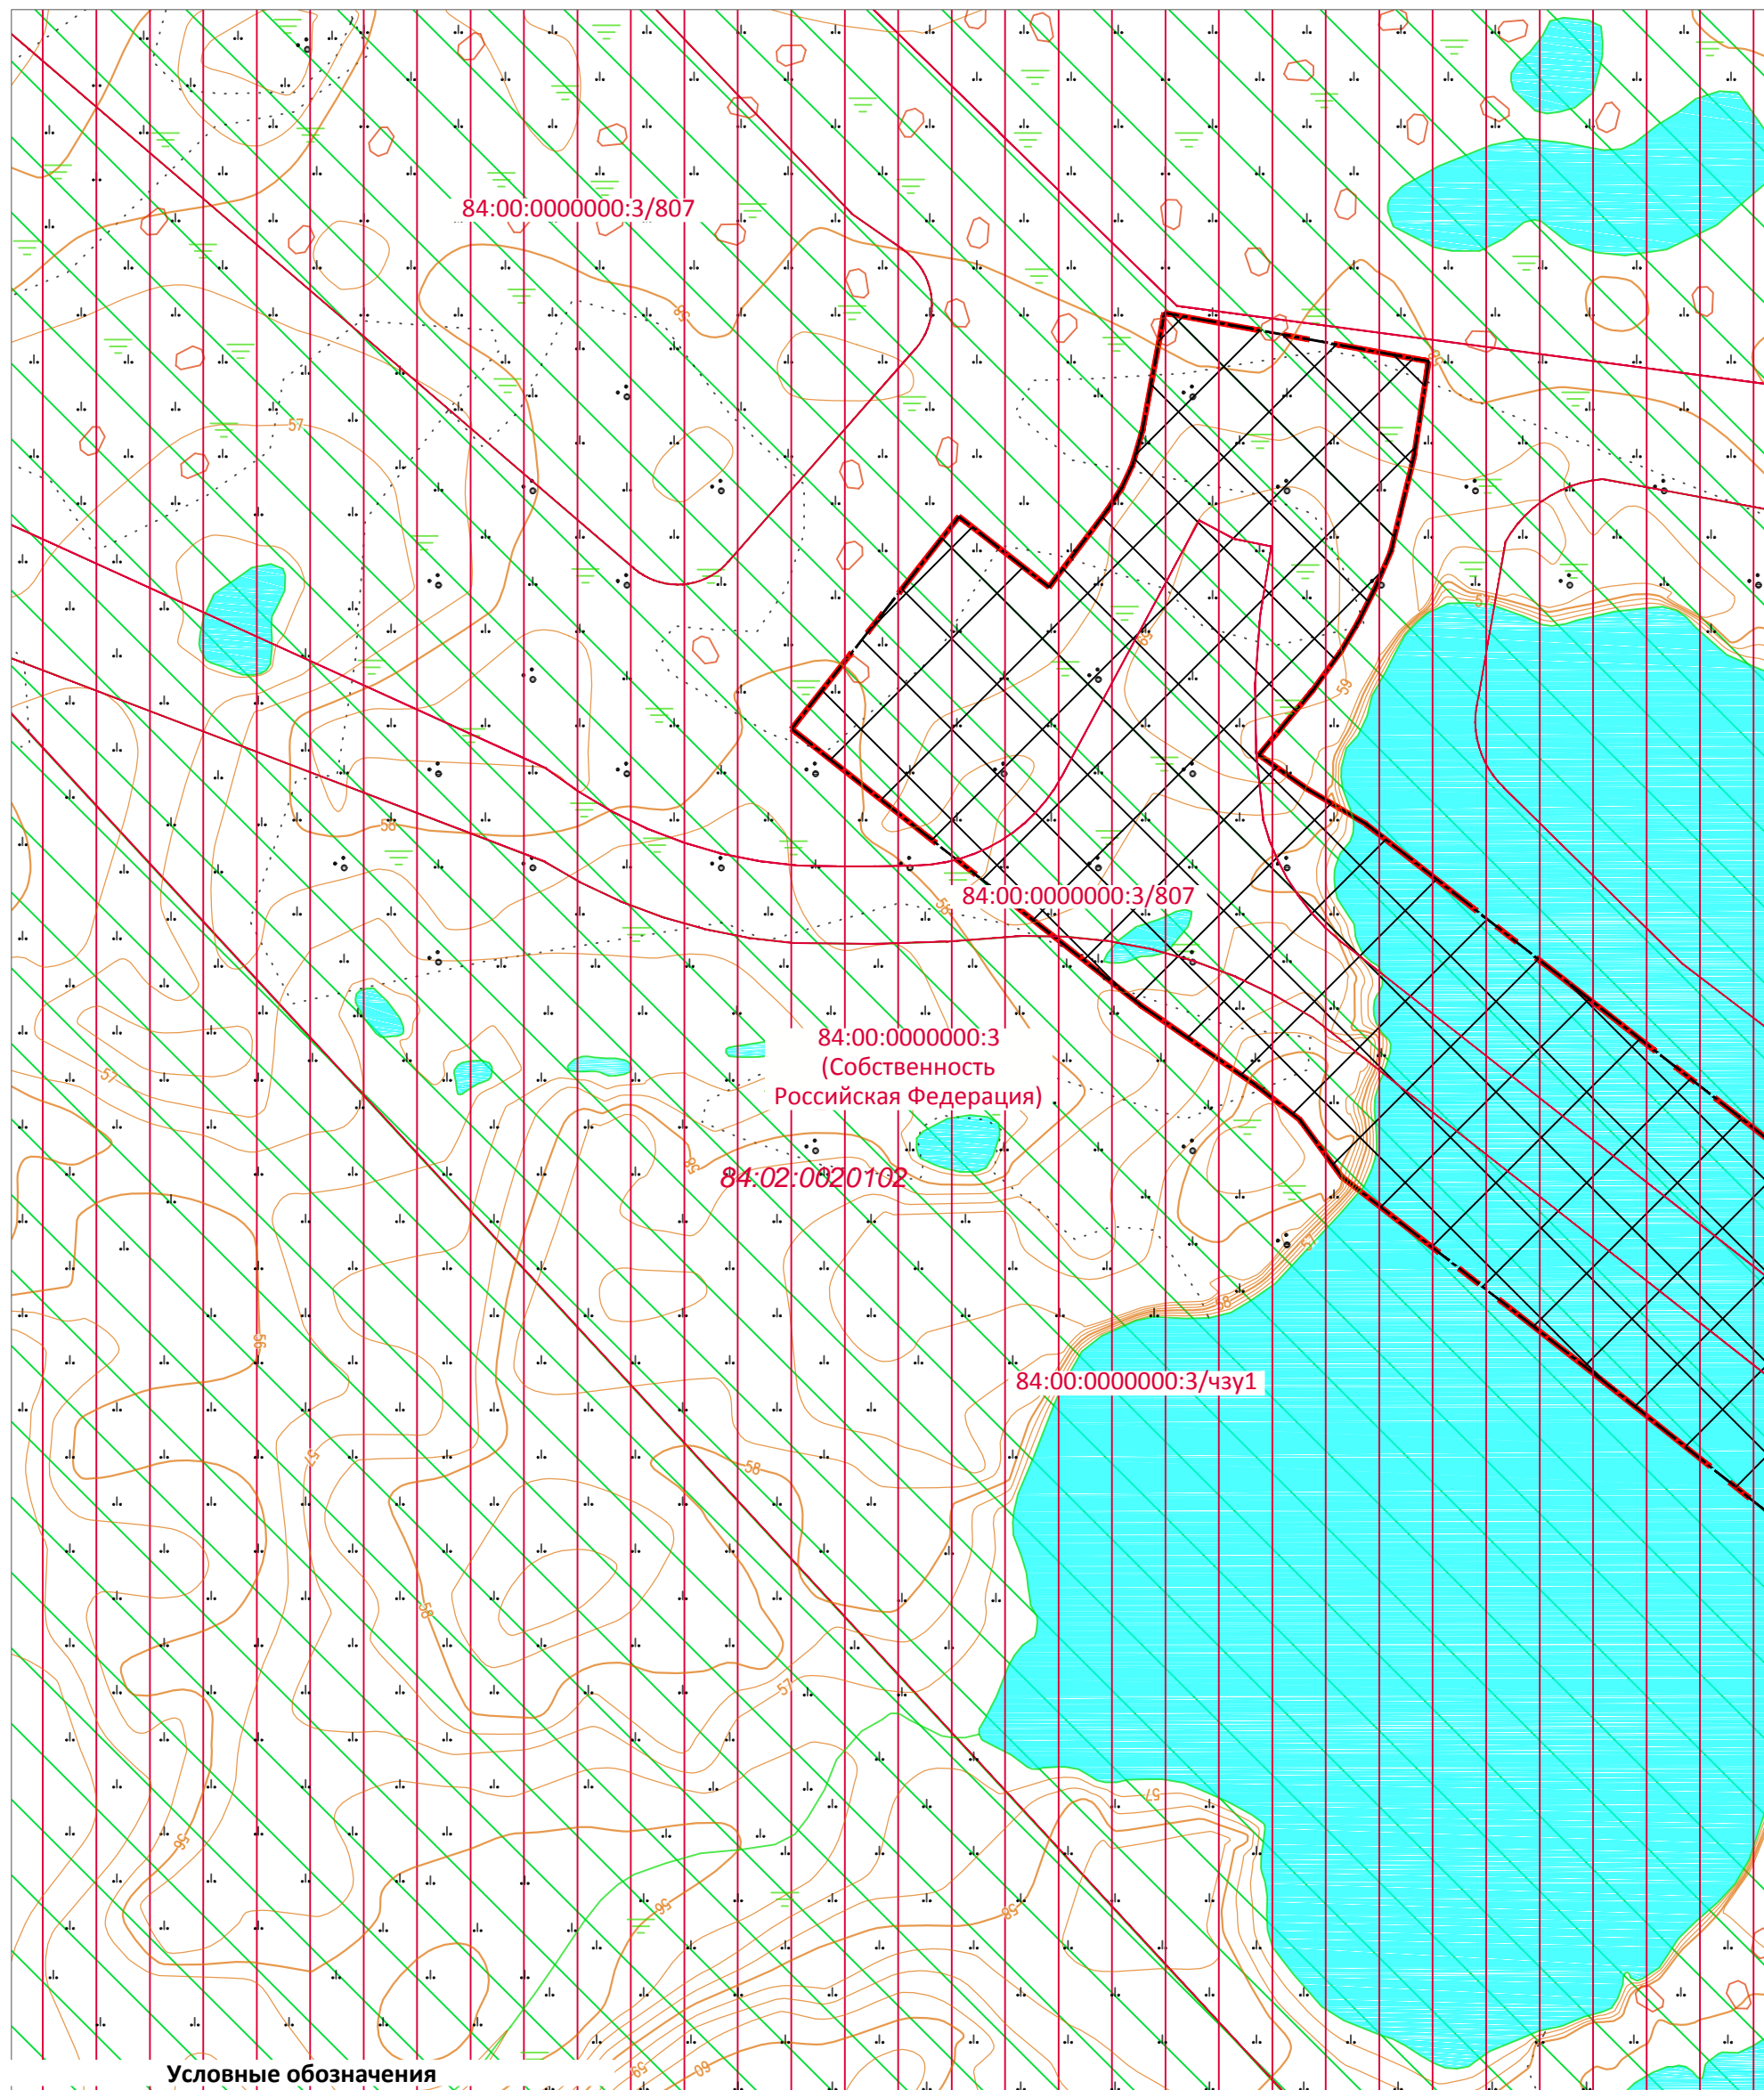
Проект планировки и межевания территории для размещения линейного объекта
"Месторождение Мокулаевское. Добыча известняка"
Схема расположения листов







Согласовано				
Инв. № подл.	Подп. и дата		Взам. инв. №	

						КЭН 100Г					
						А А , А , А -					
È	È	È	А	È		А А А А : " А "					
È			А . .		01.21				1	1	
						А А			" А "		
È	È		А .		01.21						

Чертеж межевания территории (обосновывающая часть) М1:2000



Условные обозначения

- | | |
|---|--|
|  | Границы территории, в отношении которой осуществляется подготовка проекта планировки |
|  | Граница зоны планируемого размещения линейного объекта |
| 2:0020102 | Номер кадастрового квартала |
|  | Земли лесного фонда |
|  | Границы существующих земельных участков |
| 000000:3/807
(аренда) | Кадастровый номер части существующего земельного участка и форма собственности |

a						
	.	.		N	.	
				.	.	01.21
	.			.	.	01.21
	.	.		.		01.21

: 0135-2021

Красноярский край, Таймырский Долгано-Ненецкий муниципальный район,
МО г. Дудинка

• **II**

• **III**

• **IV**

• **V**

• **VI**

• **VII**

• **VIII**

• **IX**

• **X**

• **XI**

• **XII**

• **XIII**

• **XIV**

• **XV**

• **XVI**

• **XVII**

• **XVIII**

• **XIX**

• **XX**

• **XXI**

• **XXII**

• **XXIII**

• **XXIV**

• **XXV**

• **XXVI**

• **XXVII**

• **XXVIII**

• **XXIX**

• **XXX**

• **XXXI**

• **XXXII**

• **XXXIII**

• **XXXIV**

• **XXXV**

• **XXXVI**

• **XXXVII**

• **XXXVIII**

• **XXXIX**

• **XL**

• **XL I**

• **XL II**

• **XL III**

• **XL IV**

• **XL V**

• **XL VI**

• **XL VII**

• **XL VIII**

• **XL IX**

• **XL X**

• **XL XI**

• **XL XII**

• **XL XIII**

• **XL XIV**

• **XL XV**

• **XL XVI**

• **XL XVII**

• **XL XVIII**

• **XL XIX**

• **XL XX**

• **XL XXI**

• **XL XXII**

• **XL XXIII**

• **XL XXIV**

• **XL XXV**

• **XL XXVI**

• **XL XXVII**

• **XL XXVIII**

• **XL XXIX**

• **XL XXX**

• **XL XXXI**

• **XL XXXII**

• **XL XXXIII**

• **XL XXXIV**

• **XL XXXV**

• **XL XXXVI**

• **XL XXXVII**

• **XL XXXVIII**

• **XL XXXIX**

• **XL XL**

• **XL XL I**

• **XL XL II**

• **XL XL III**

• **XL XL IV**

• **XL XL V**

• **XL XL VI**

• **XL XL VII**

• **XL XL VIII**

• **XL XL IX**

• **XL XL X**

• **XL XL XI**

• **XL XL XII**

• **XL XL XIII**

• **XL XL XIV**

• **XL XL XV**

• **XL XL XVI**

• **XL XL XVII**

• **XL XL XVIII**

• **XL XL XIX**

• **XL XL XX**

• **XL XL XXI**

• **XL XL XXII**

• **XL XL XXIII**

• **XL XL XXIV**

• **XL XL XXV**

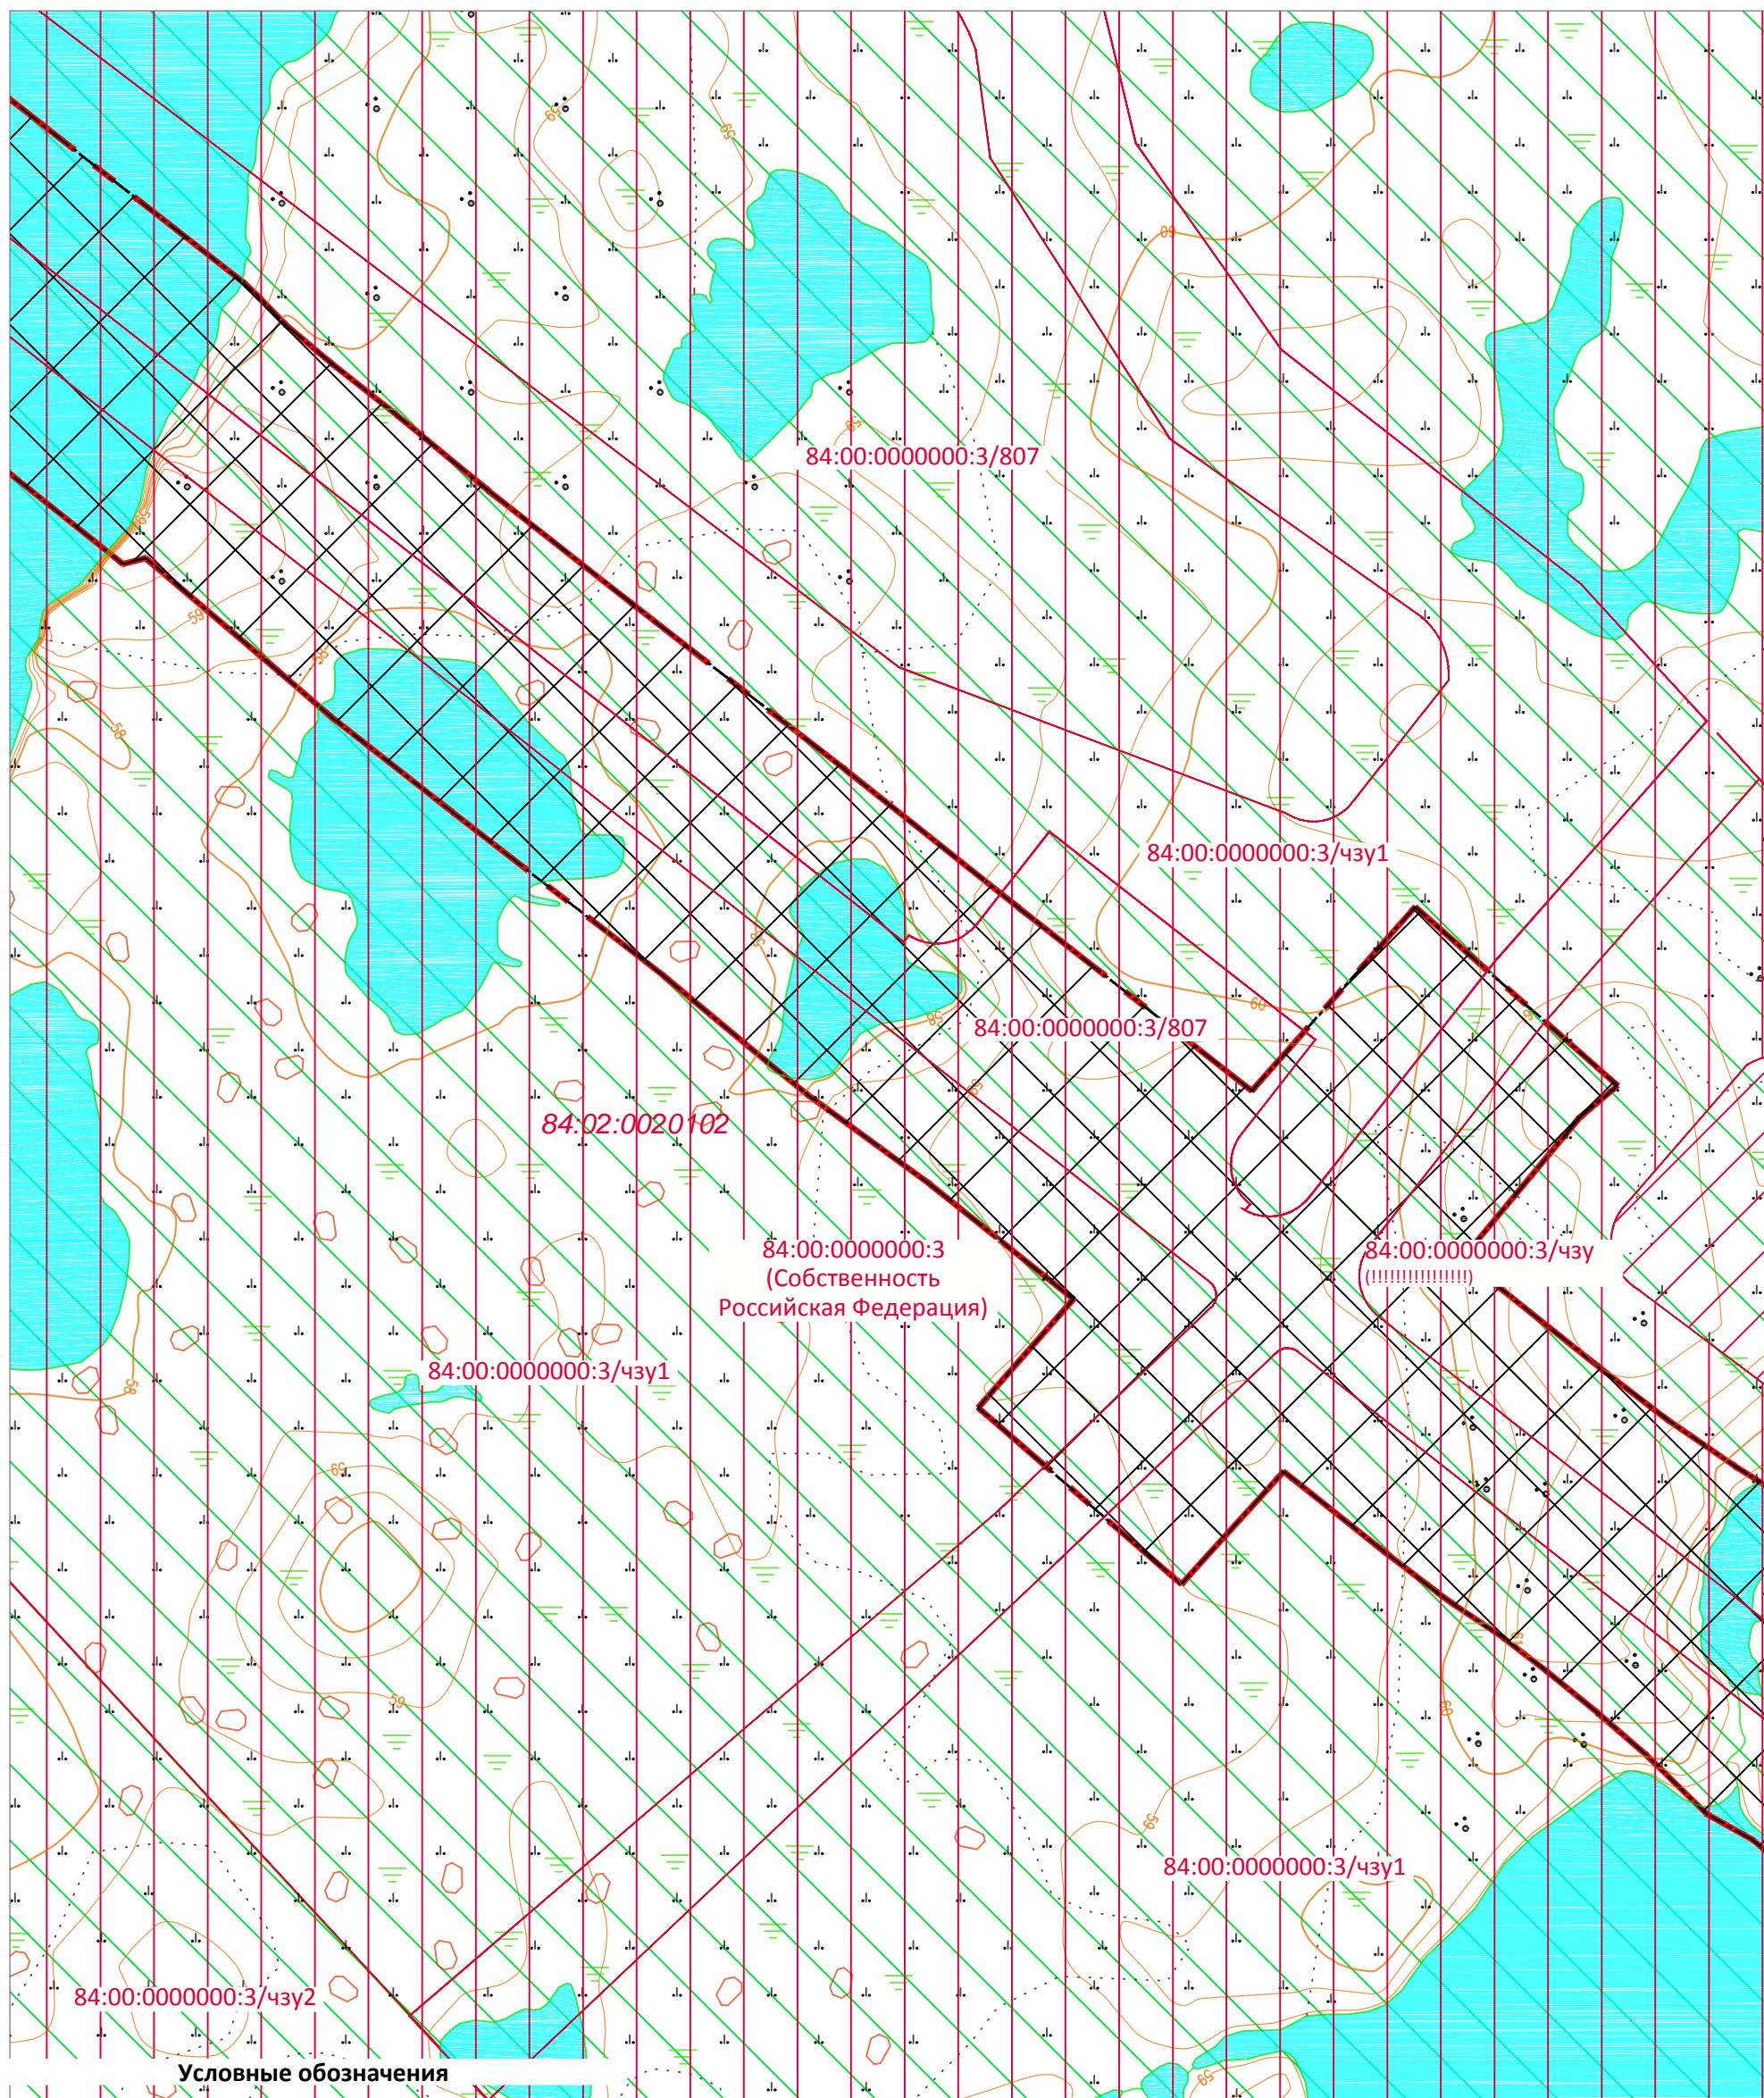
Содержание

ВЗАМ. УНВ. №





Подн. у дана

Инв. № подл.

Чертеж межевания территории (обосновывающая часть) М1:2000



Условные обозначения

- | | |
|---|--|
|  | Границы территории, в отношении которой осуществляется подготовка проекта планировки |
|  | Граница зоны планируемого размещения линейного объекта |
| 2:0020102 | Номер кадастрового квартала |
|  | Земли лесного фонда |
|  | Границы существующих земельных участков |
| 000000:3/807
(аренда) | Кадастровый номер части существующего земельного участка и форма собственности |

a						
			N			
					<i>[Signature]</i>	01.21
					<i>[Signature]</i>	01.21
					<i>[Signature]</i>	01.21

: 0135-2021

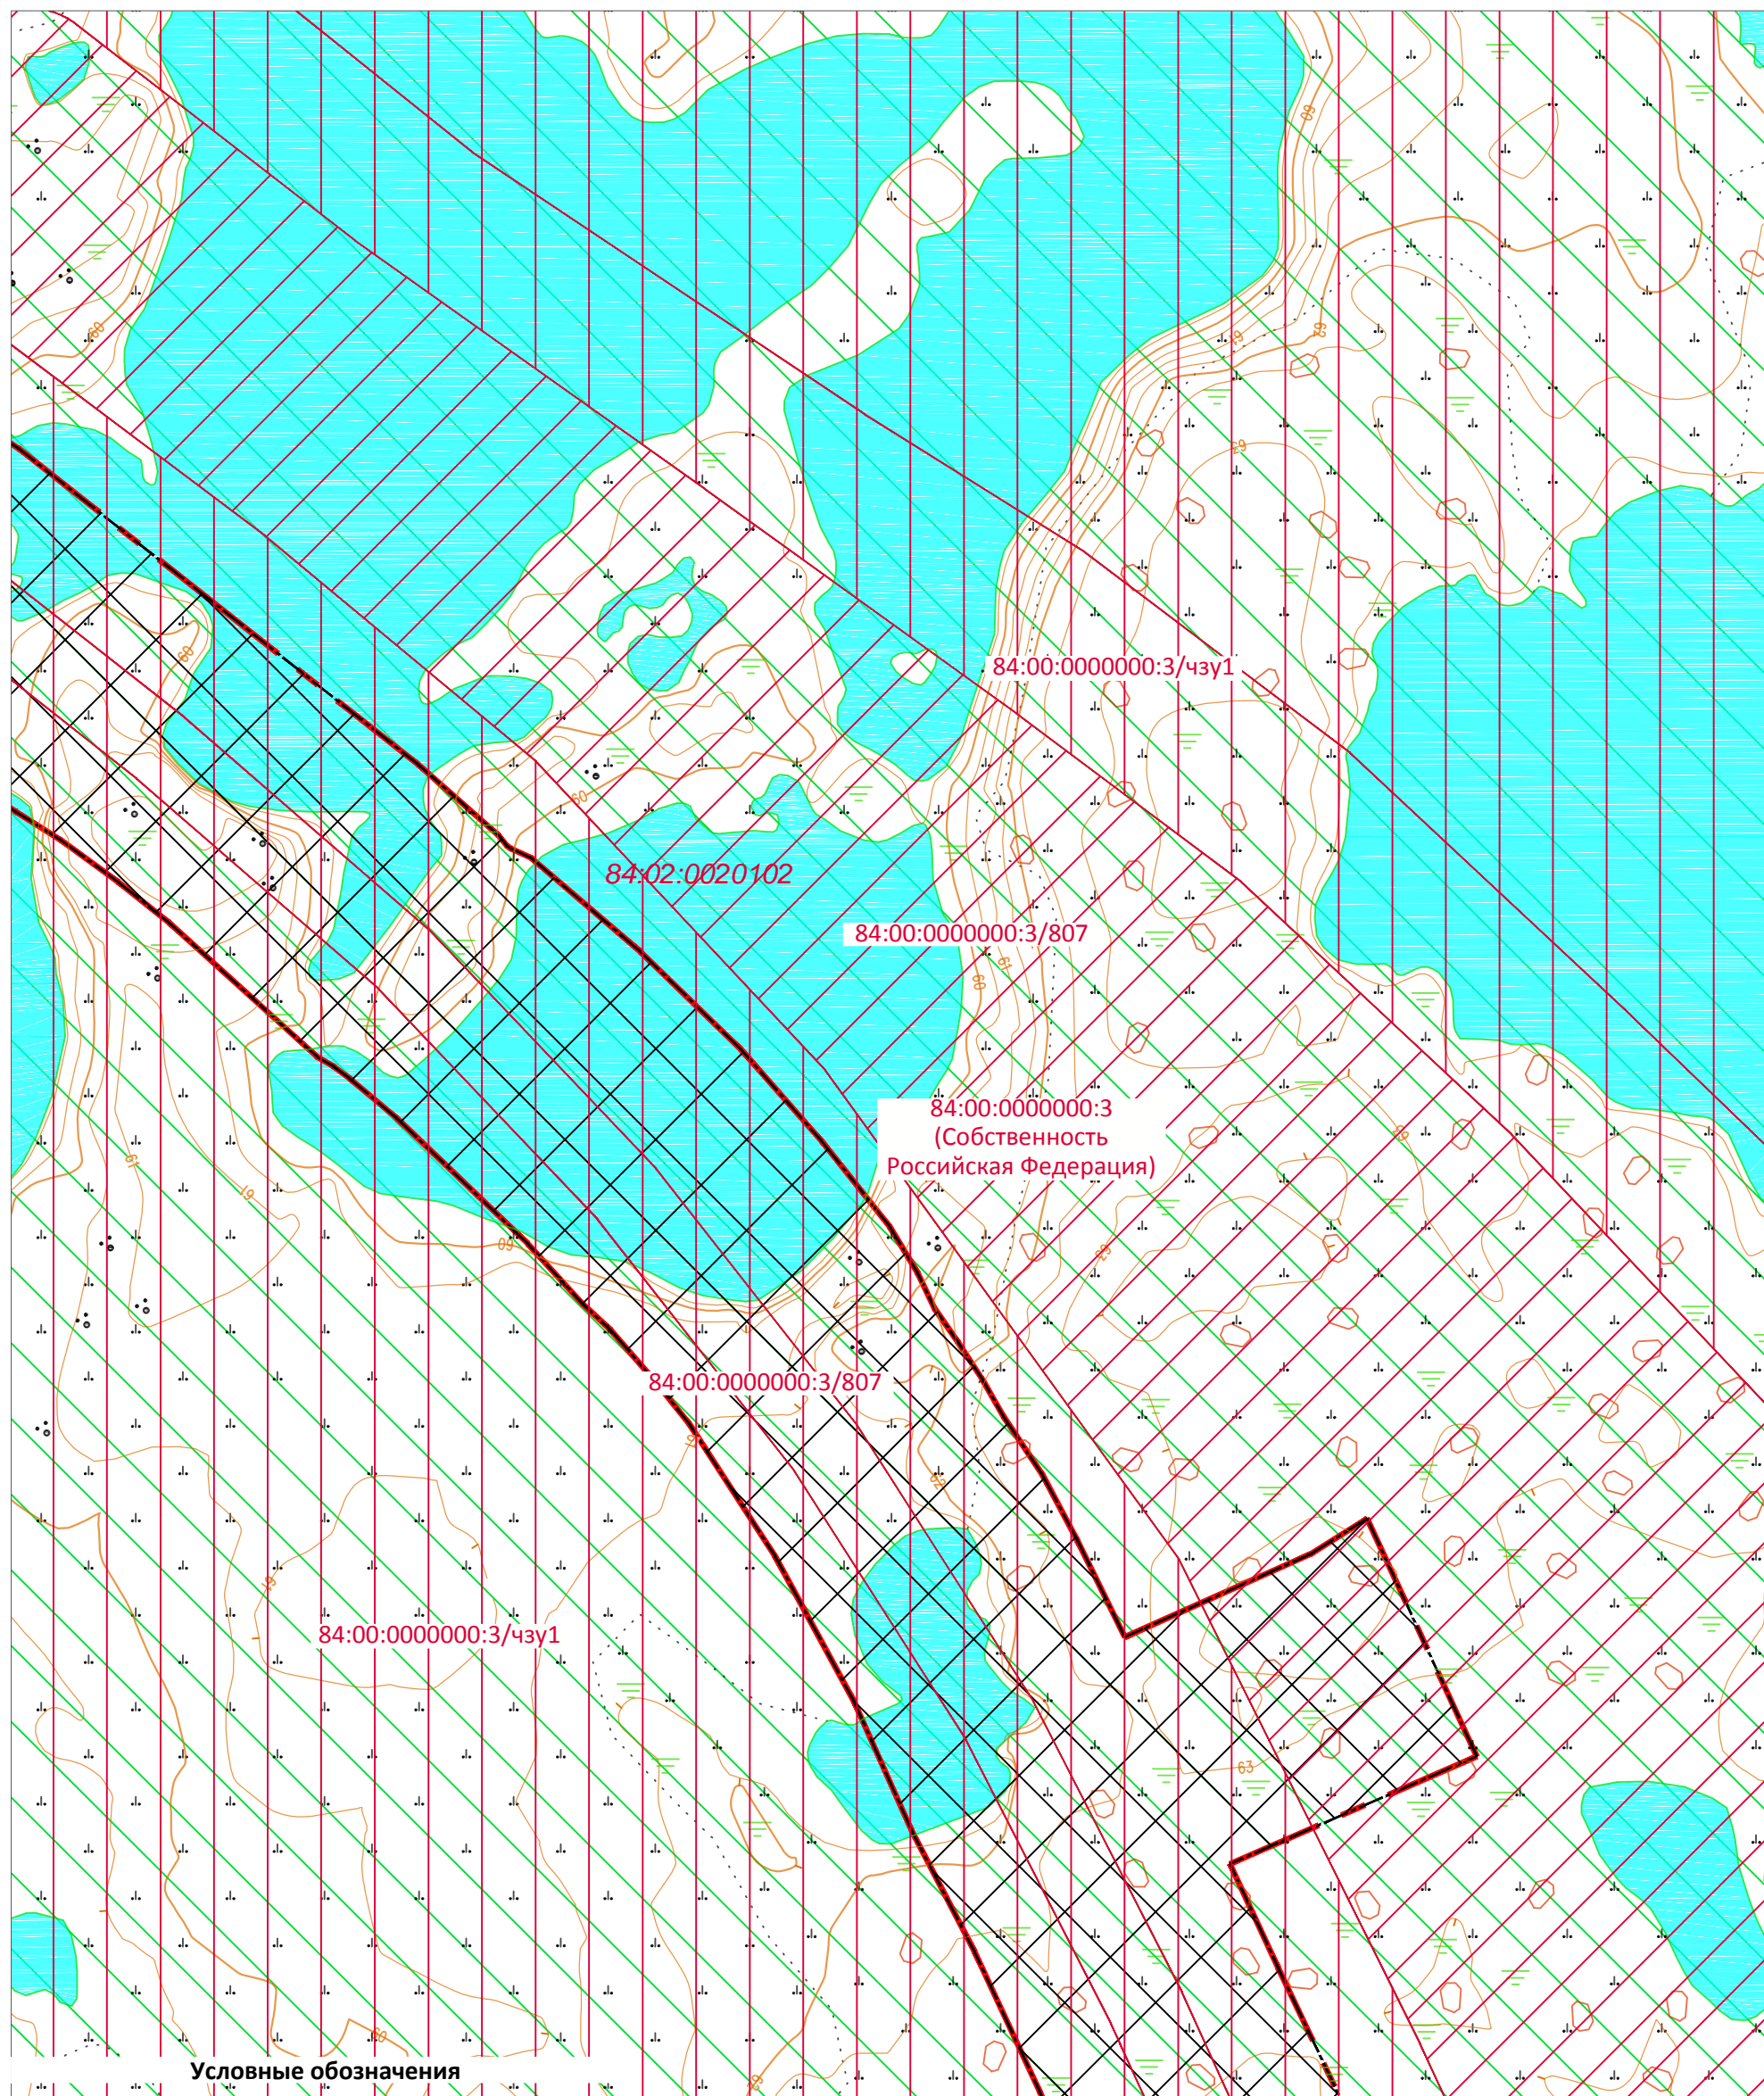
Красноярский край, Таймырский Долгано-Ненецкий муниципальный район,
МО г. Дудинка

2	11
---	----





(1:2000

Формат	A3
--------	----

Чертеж межевания территории (обосновывающая часть) М1:2000



Условные обозначения

- | | |
|---|--|
|  | Границы территории, в отношении которой осуществляется подготовка проекта планировки |
|  | Граница зоны планируемого размещения линейного объекта |
| 2:0020102 | Номер кадастрового квартала |
|  | Земли лесного фонда |
|  | Границы существующих земельных участков |
| 000000:3/807
(аренда) | Кадастровый номер части существующего земельного участка и форма собственности |

.	.		N	.		
				.	.	01.21
.				.	.	01.21
.	.			.		01.21

: 0135-2021

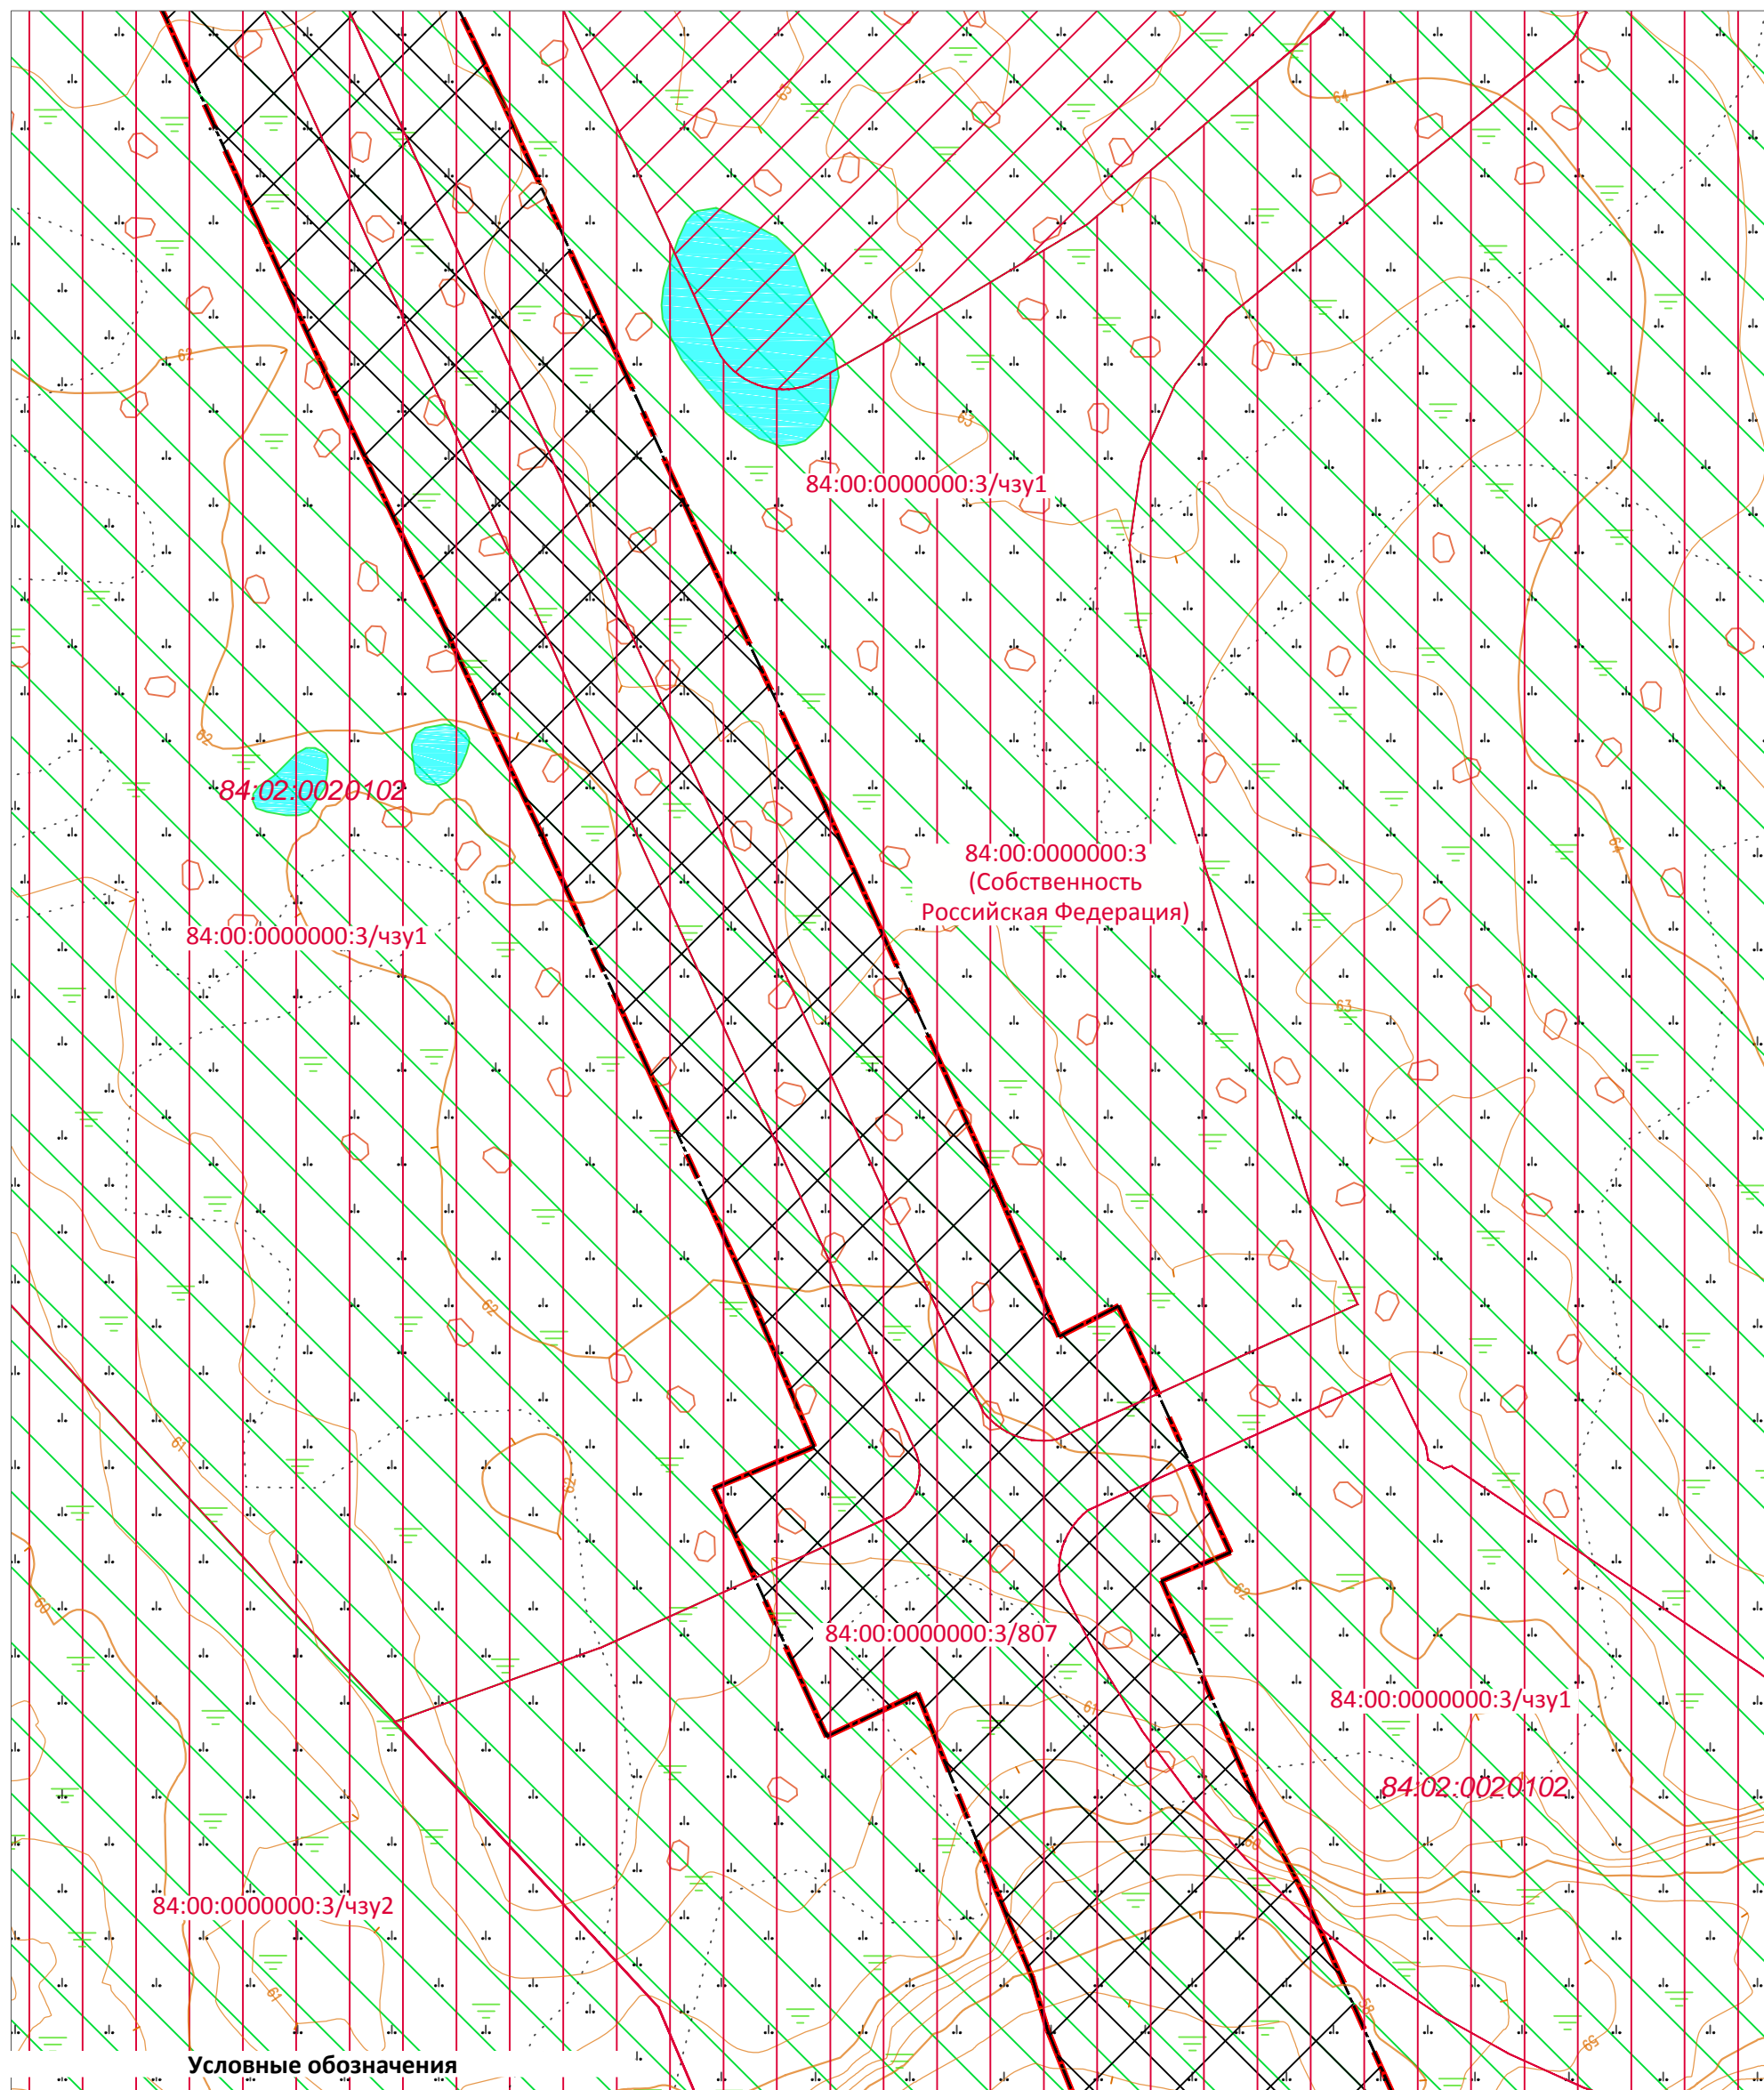
Красноярский край, Таймырский Долгано-Ненецкий муниципальный район,
МО г. Дудинка

3	11
---	----





(1:2000




Формат	A3
--------	----

Чертеж межевания территории (обосновывающая часть) М1:2000



Условные обозначения

- | | |
|---|--|
|  | Границы территории, в отношении которой осуществляется подготовка проекта планировки |
|  | Граница зоны планируемого размещения линейного объекта |
| 2:0020102 | Номер кадастрового квартала |
|  | Земли лесного фонда |
|  | Границы существующих земельных участков |
| 000000:3/807
(аренда) | Кадастровый номер части существующего земельного участка и форма собственности |

.	.		N	.		
			.	.		01.21
.	.		.	.		01.21
.	.		.			01.21

: 0135-2021

Красноярский край, Таймырский Долгано-Ненецкий муниципальный район,
МО г. Дудинка

4

11

1:2000

Формат

A3

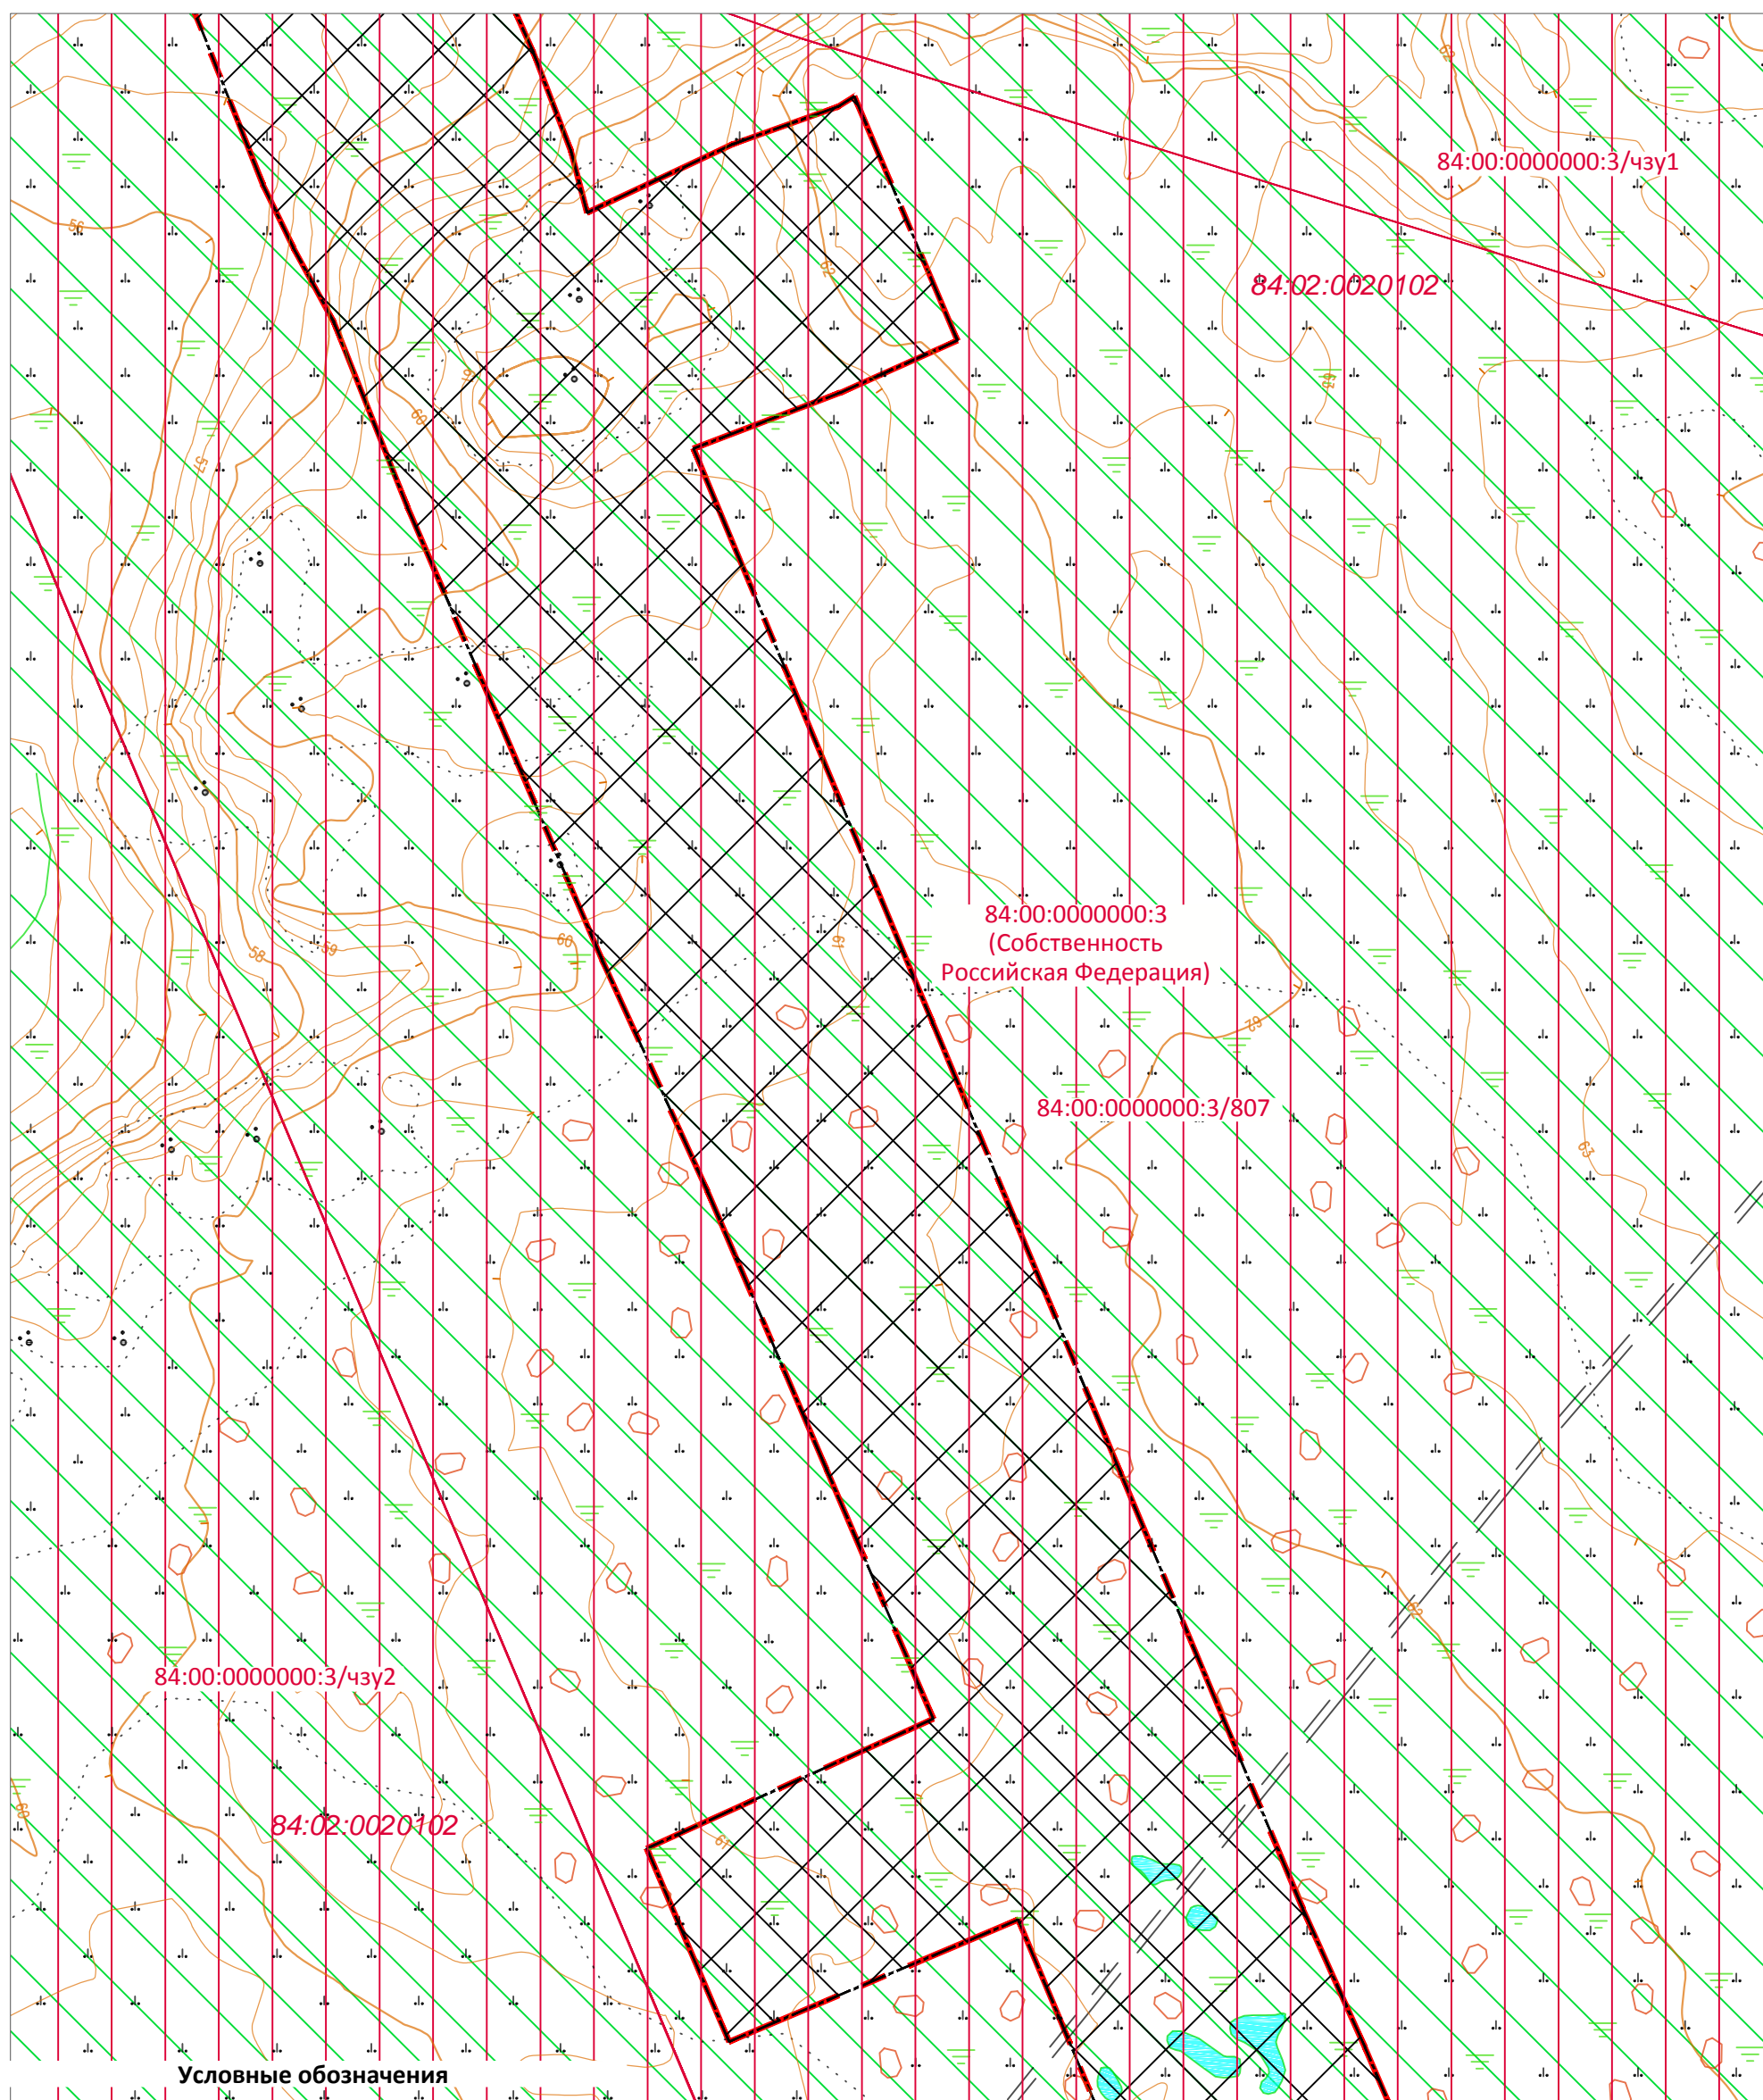
Согласовано

ВЗАМ. УНВ. №





Подн. у дама

Инв. № подл.

Чертеж межевания территории (обосновывающая часть) М1:2000



Условные обозначения

- | | |
|---|--|
|  | Границы территории, в отношении которой осуществляется подготовка проекта планировки |
|  | Граница зоны планируемого размещения линейного объекта |
| 2:0020102 | Номер кадастрового квартала |
|  | Земли лесного фонда |
|  | Границы существующих земельных участков |
| 000000:3/807
(аренда) | Кадастровый номер части существующего земельного участка и форма собственности |

.	.		N	.		
				.	.	01.21
.				.	.	01.21
.	.			.		01.21

: 0135-2021

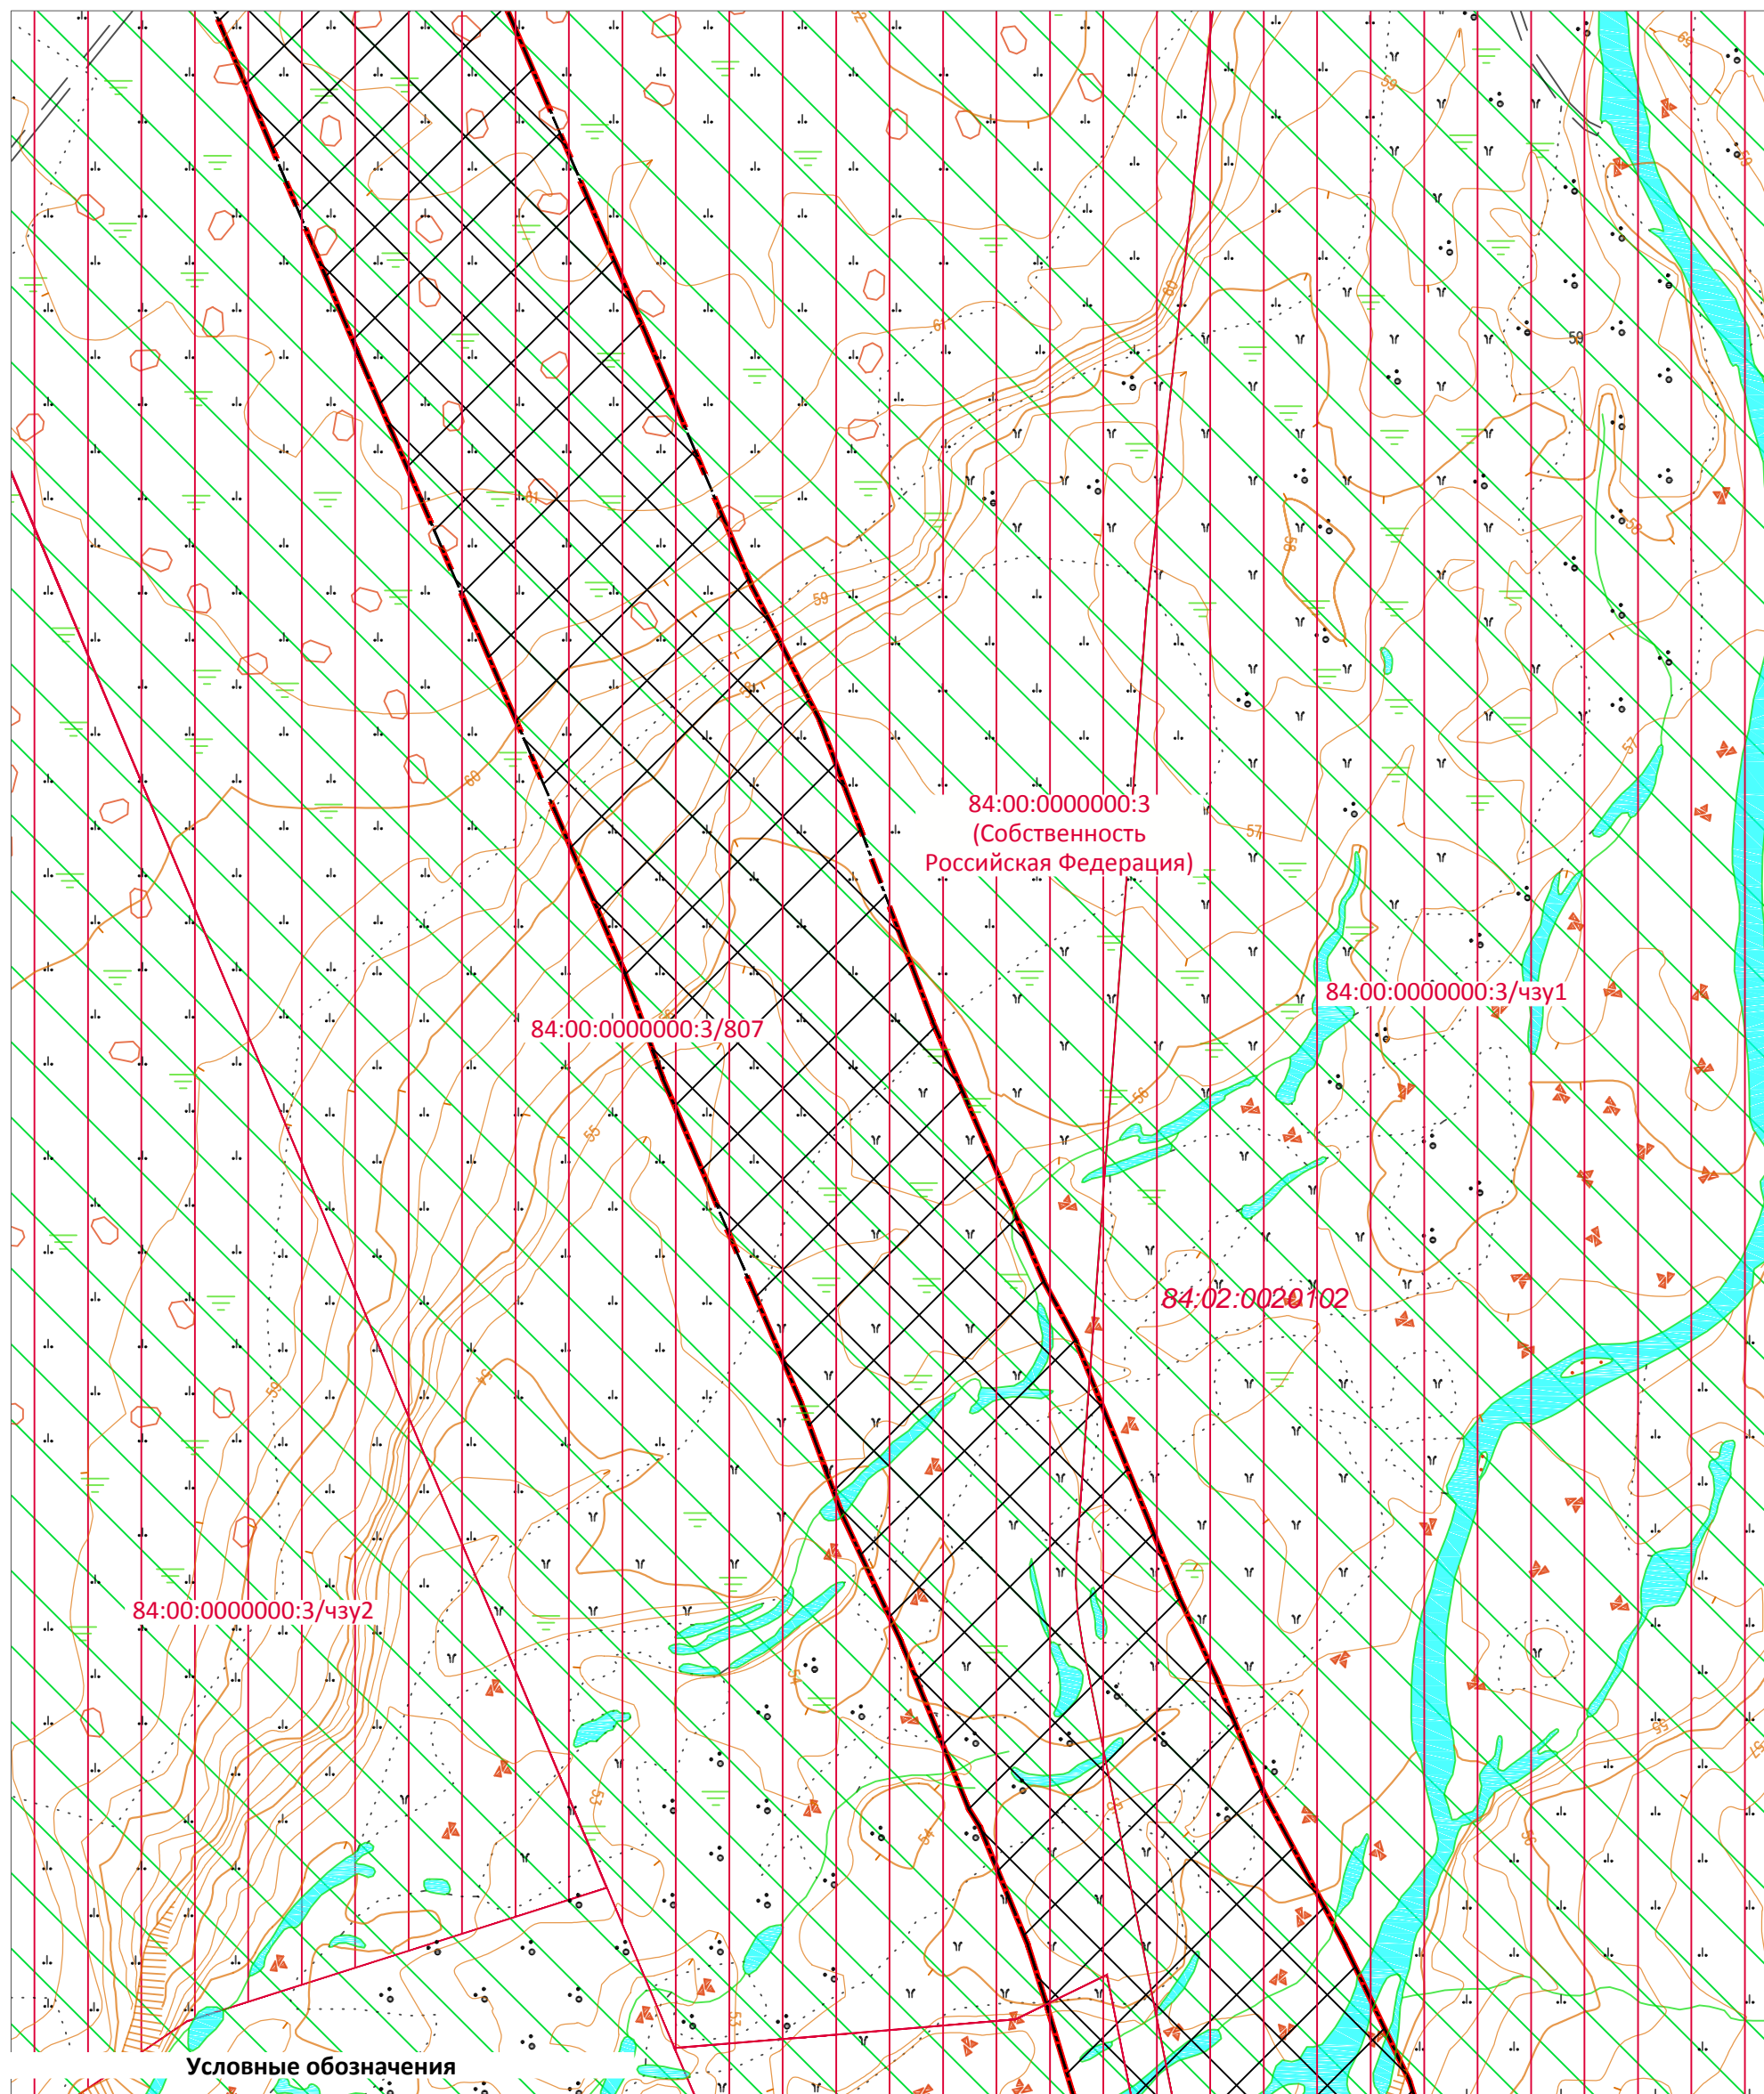
Красноярский край, Таймырский Долгано-Ненецкий муниципальный район,
МО г. Дудинка

5	11
---	----





(1:2000)

Формат	A3
--------	----

Чертеж межевания территории (обосновывающая часть) М1:2000



Условные обозначения

- | | |
|---|--|
|  | Границы территории, в отношении которой осуществляется подготовка проекта планировки |
|  | Граница зоны планируемого размещения линейного объекта |
| 2:0020102 | Номер кадастрового квартала |
|  | Земли лесного фонда |
|  | Границы существующих земельных участков |
| 000000:3/807
(аренда) | Кадастровый номер части существующего земельного участка и форма собственности |

.	.		N	.		
				.	.	01.21
.				.	.	01.21
.	.			.		01.21

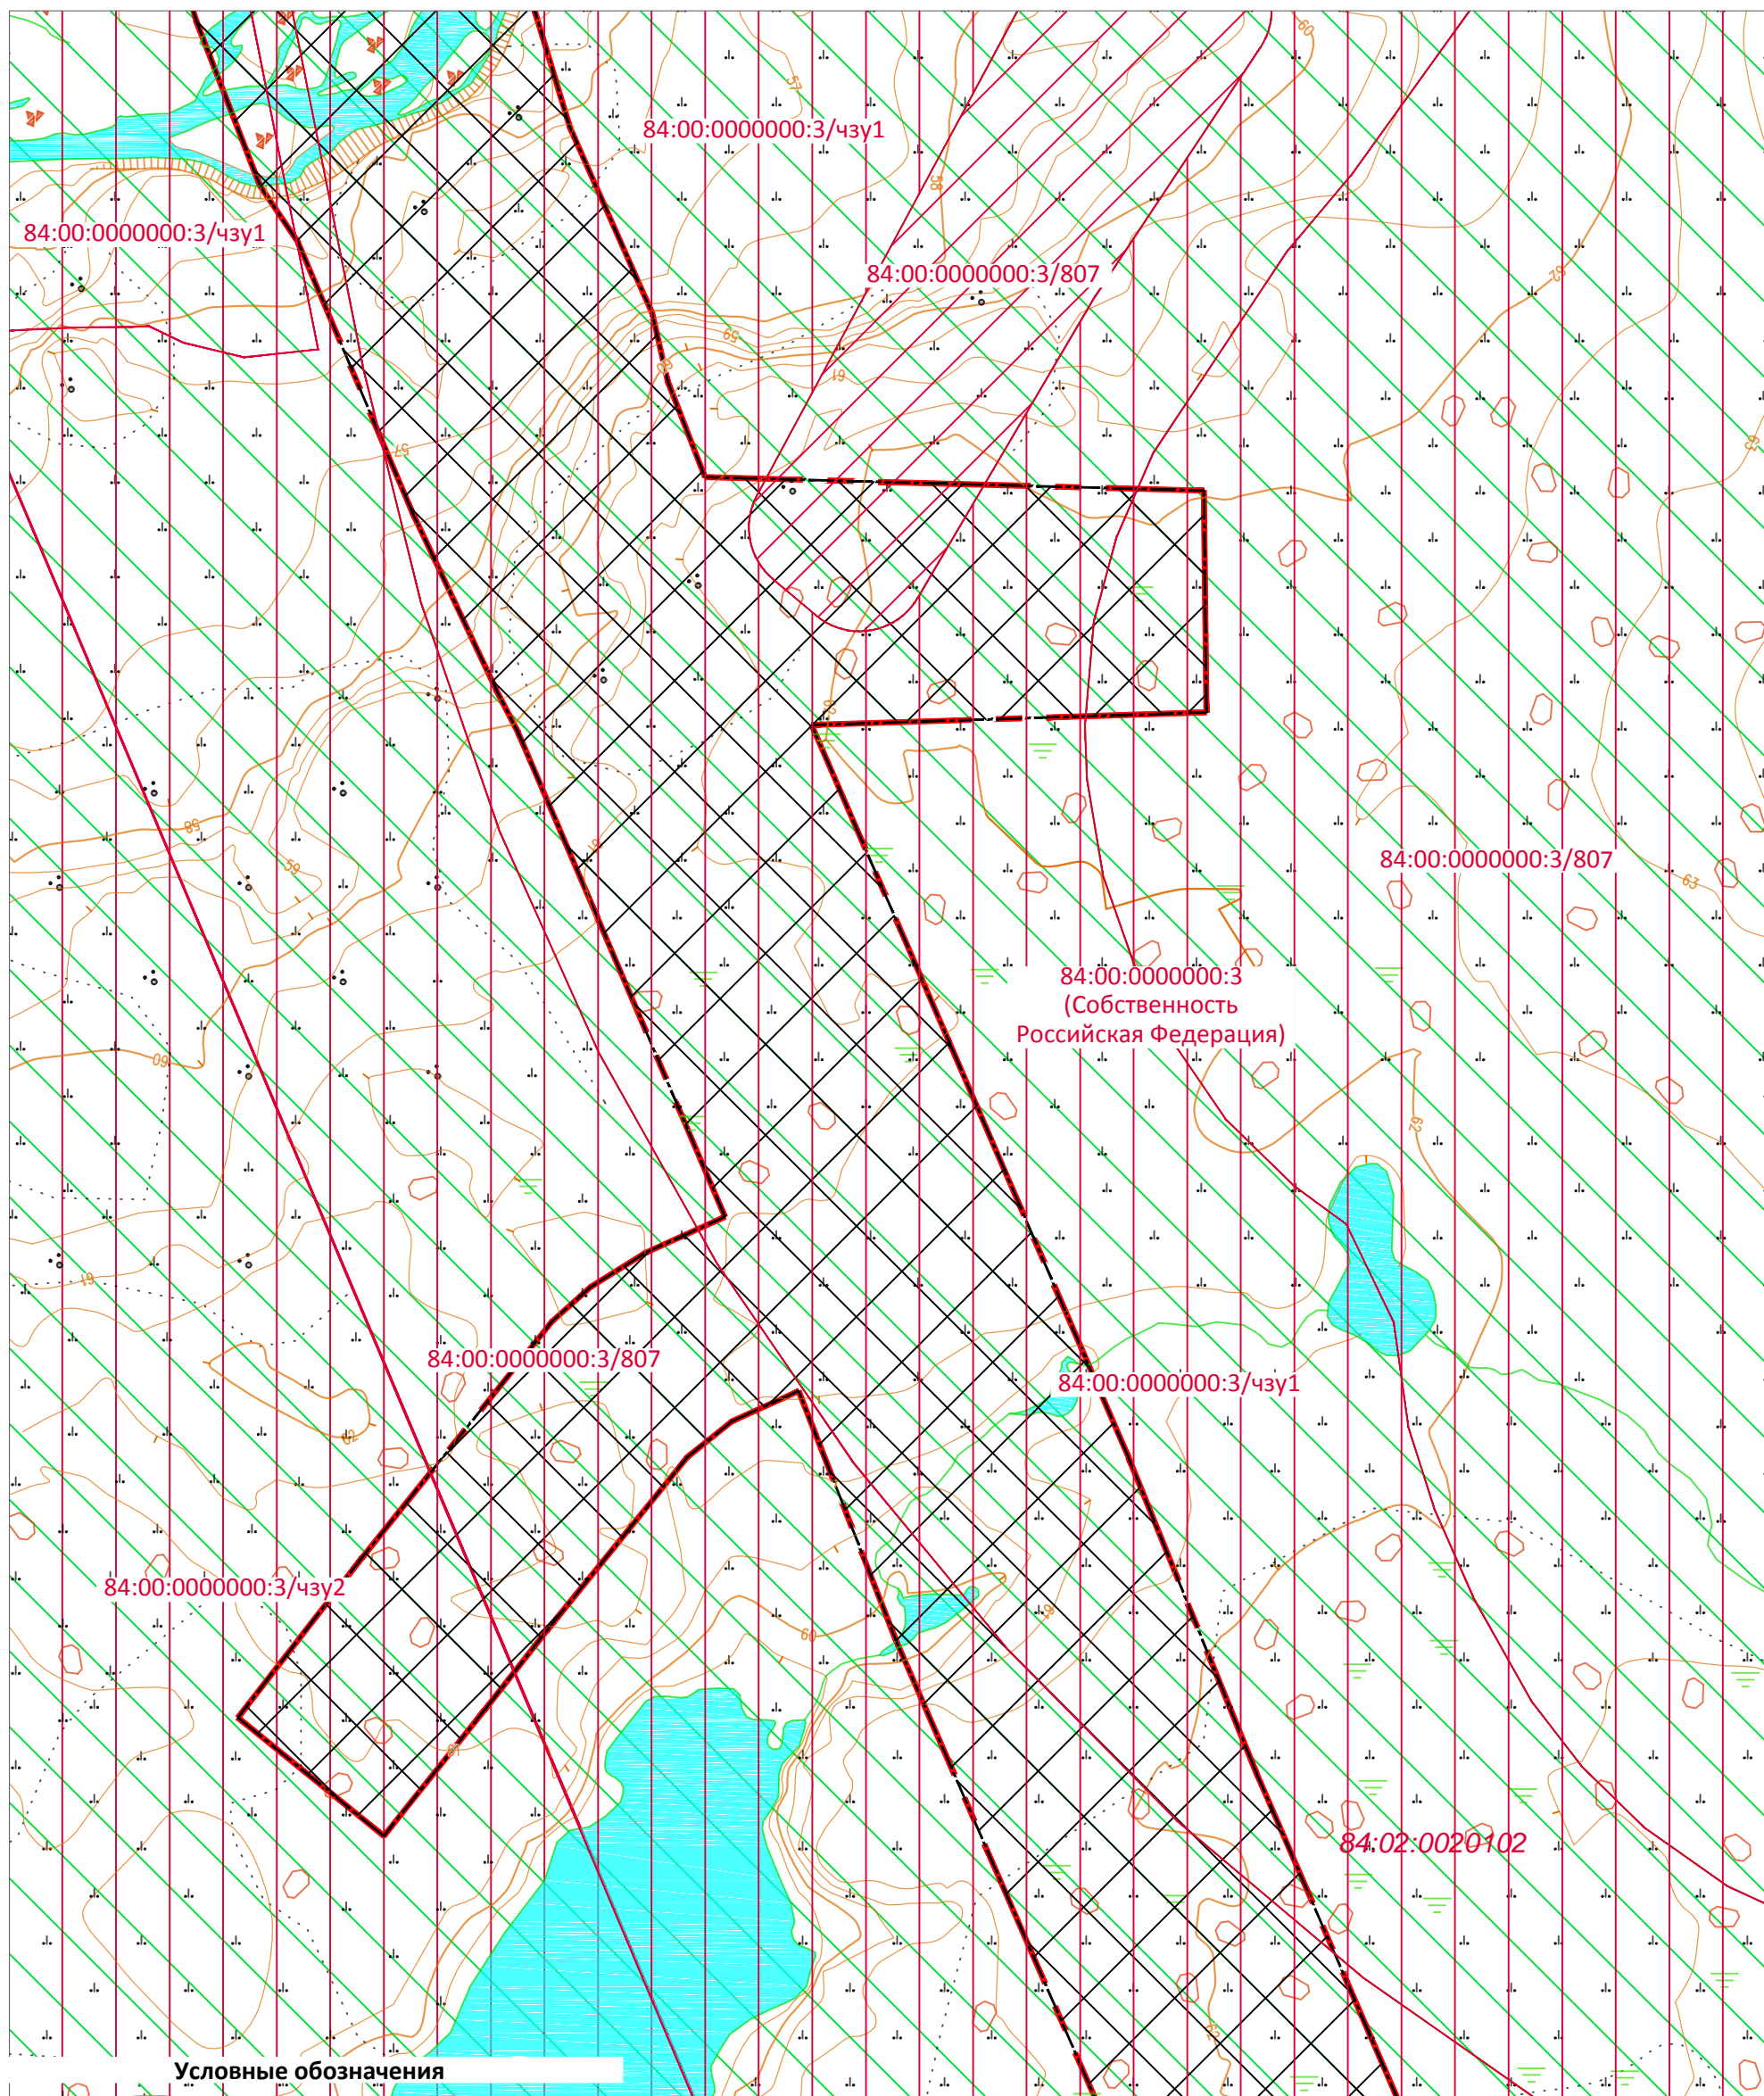
: 0135-2021

Красноярский край, Таймырский Долгано-Ненецкий муниципальный район,
МО г. Дудинка





1:2000

Формат	A3
--------	----

Чертеж межевания территории (обосновывающая часть) М1:2000



Условные обозначения

- | | |
|---|--|
|  | Границы территории, в отношении которой осуществляется подготовка проекта планировки |
|  | Граница зоны планируемого размещения линейного объекта |
| 2:0020102 | Номер кадастрового квартала |
|  | Земли лесного фонда |
|  | Границы существующих земельных участков |
| 000000:3/807
(аренда) | Кадастровый номер части существующего земельного участка и форма собственности |

.	.		N	.		
				.	.	01.21
.				.	.	01.21
.	.			.		01.21

Красноярский край, Таймырский Долгано-Ненецкий муниципальный район,
МО г. Дудинка

: 0135-2021

“ ”		7	11
() 1:2000	” ” ”		

1:2000

Формат	A3
--------	----

A3

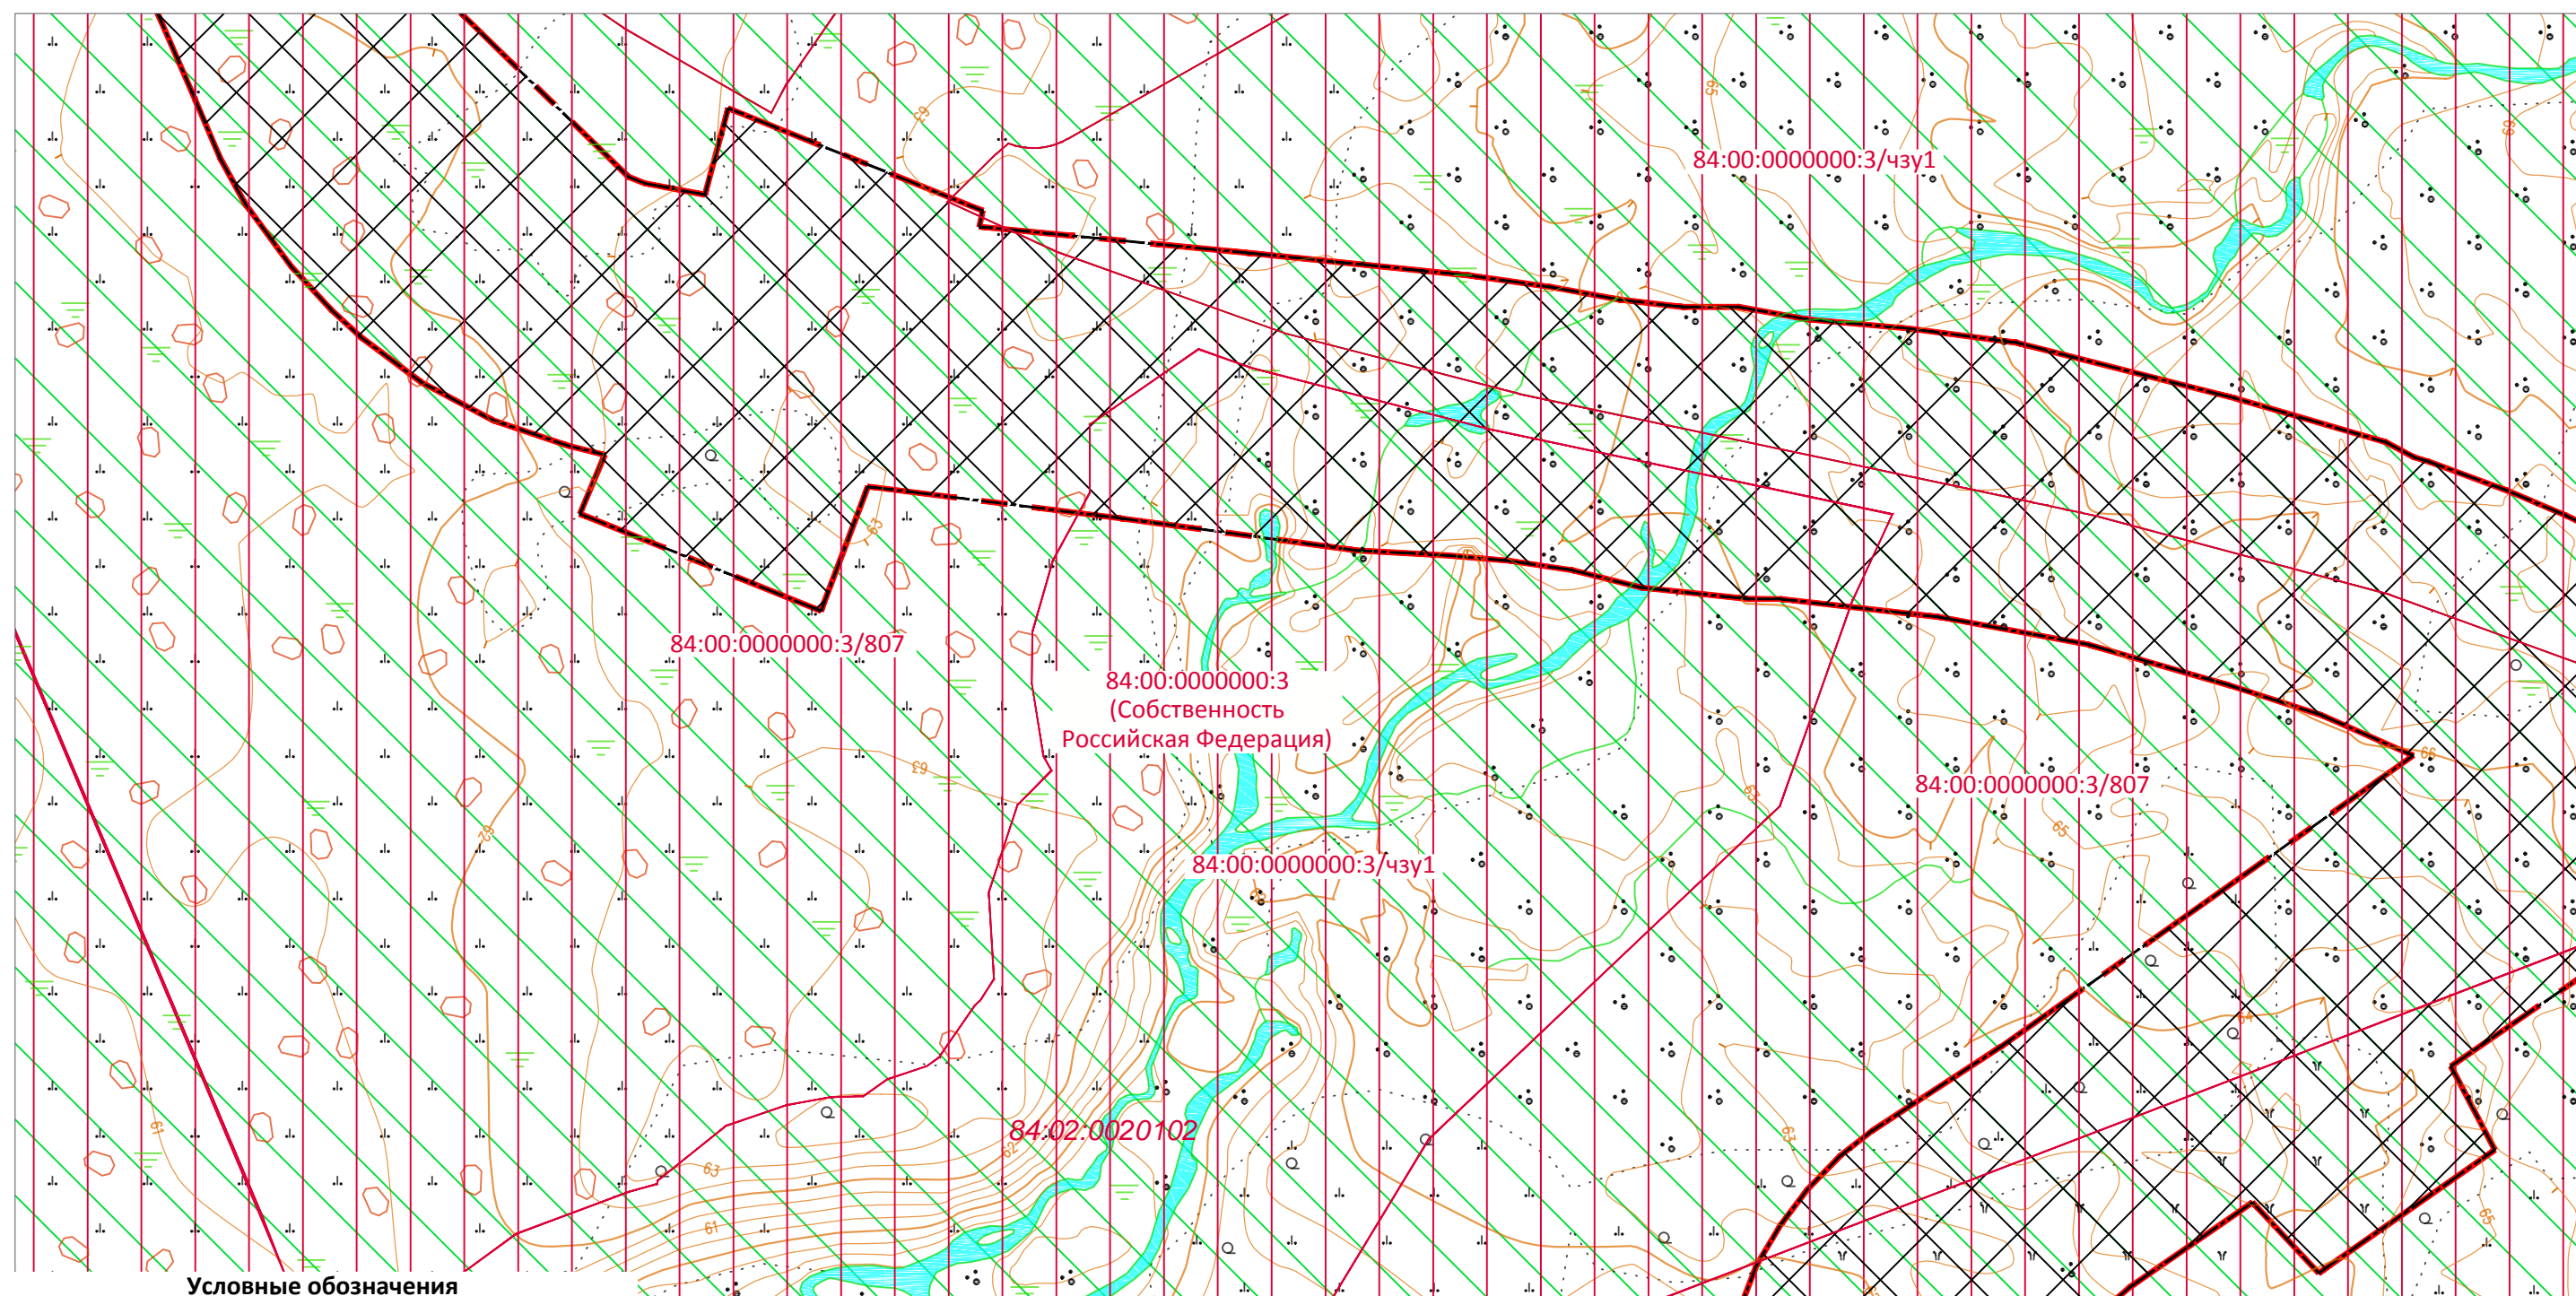
Содержание

ВЗАМ. УНВ. №





Подн. у дана

Инв. № подл.

Чертеж межевания территории (обосновывающая часть) М1:2000



Условные обозначения

- | | |
|---|--|
|  | Границы территории, в отношении которой осуществляется подготовка проекта планировки |
|  | Граница зоны планируемого размещения линейного объекта |
| 84:02:0020102 | Номер кадастрового квартала |
|  | Земли лесного фонда |
|  | Границы существующих земельных участков |
| 84:00:0000000:3/807
(аренда) | Кадастровый номер части существующего земельного участка и форма собственности |

							: 0135-2021		
							Красноярский край, Таймырский Долгано-Ненецкий муниципальный район		
							МО г. Дудинка		
			N						
					01.21				
					01.21			8	11
					01.21				

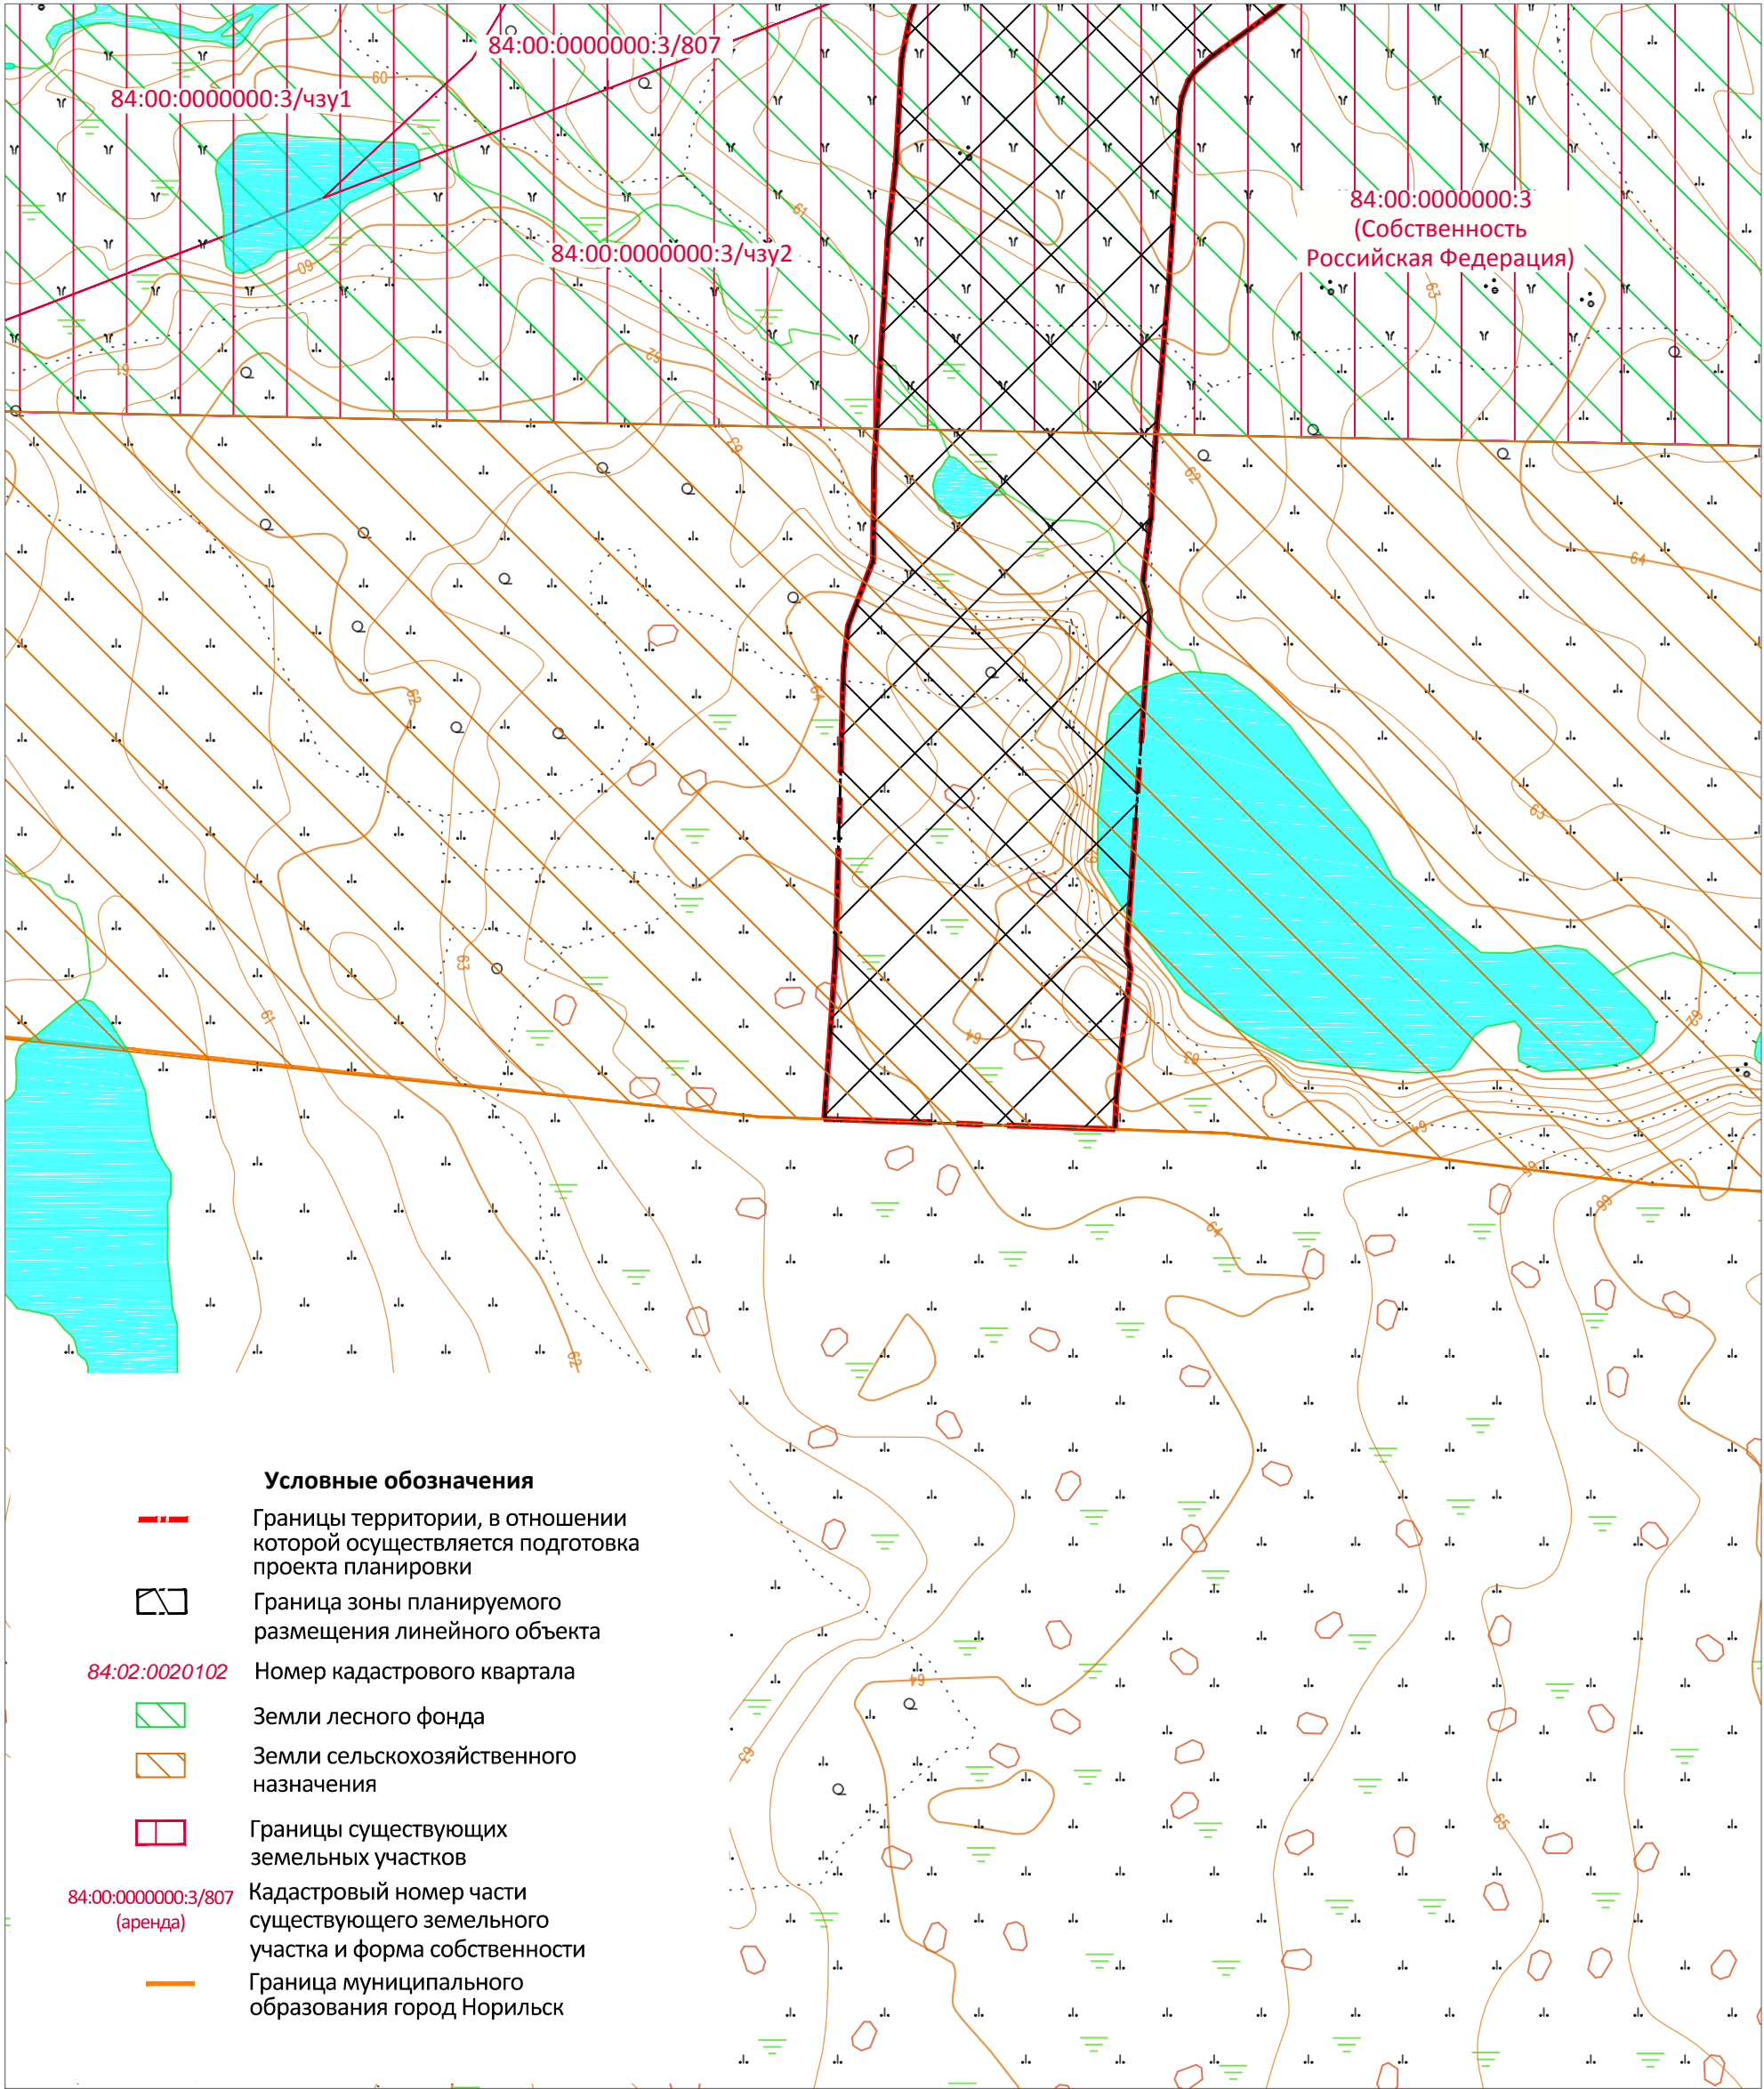
Содержание

Взам. инв. №

odn. u dama

Инв. № подл.

Проект планировки и межевания территории для размещения линейного объекта
"Месторождение Мокулаевское. Добыча известняка"
Чертеж межевания территории (обосновывающая часть) М1:2000

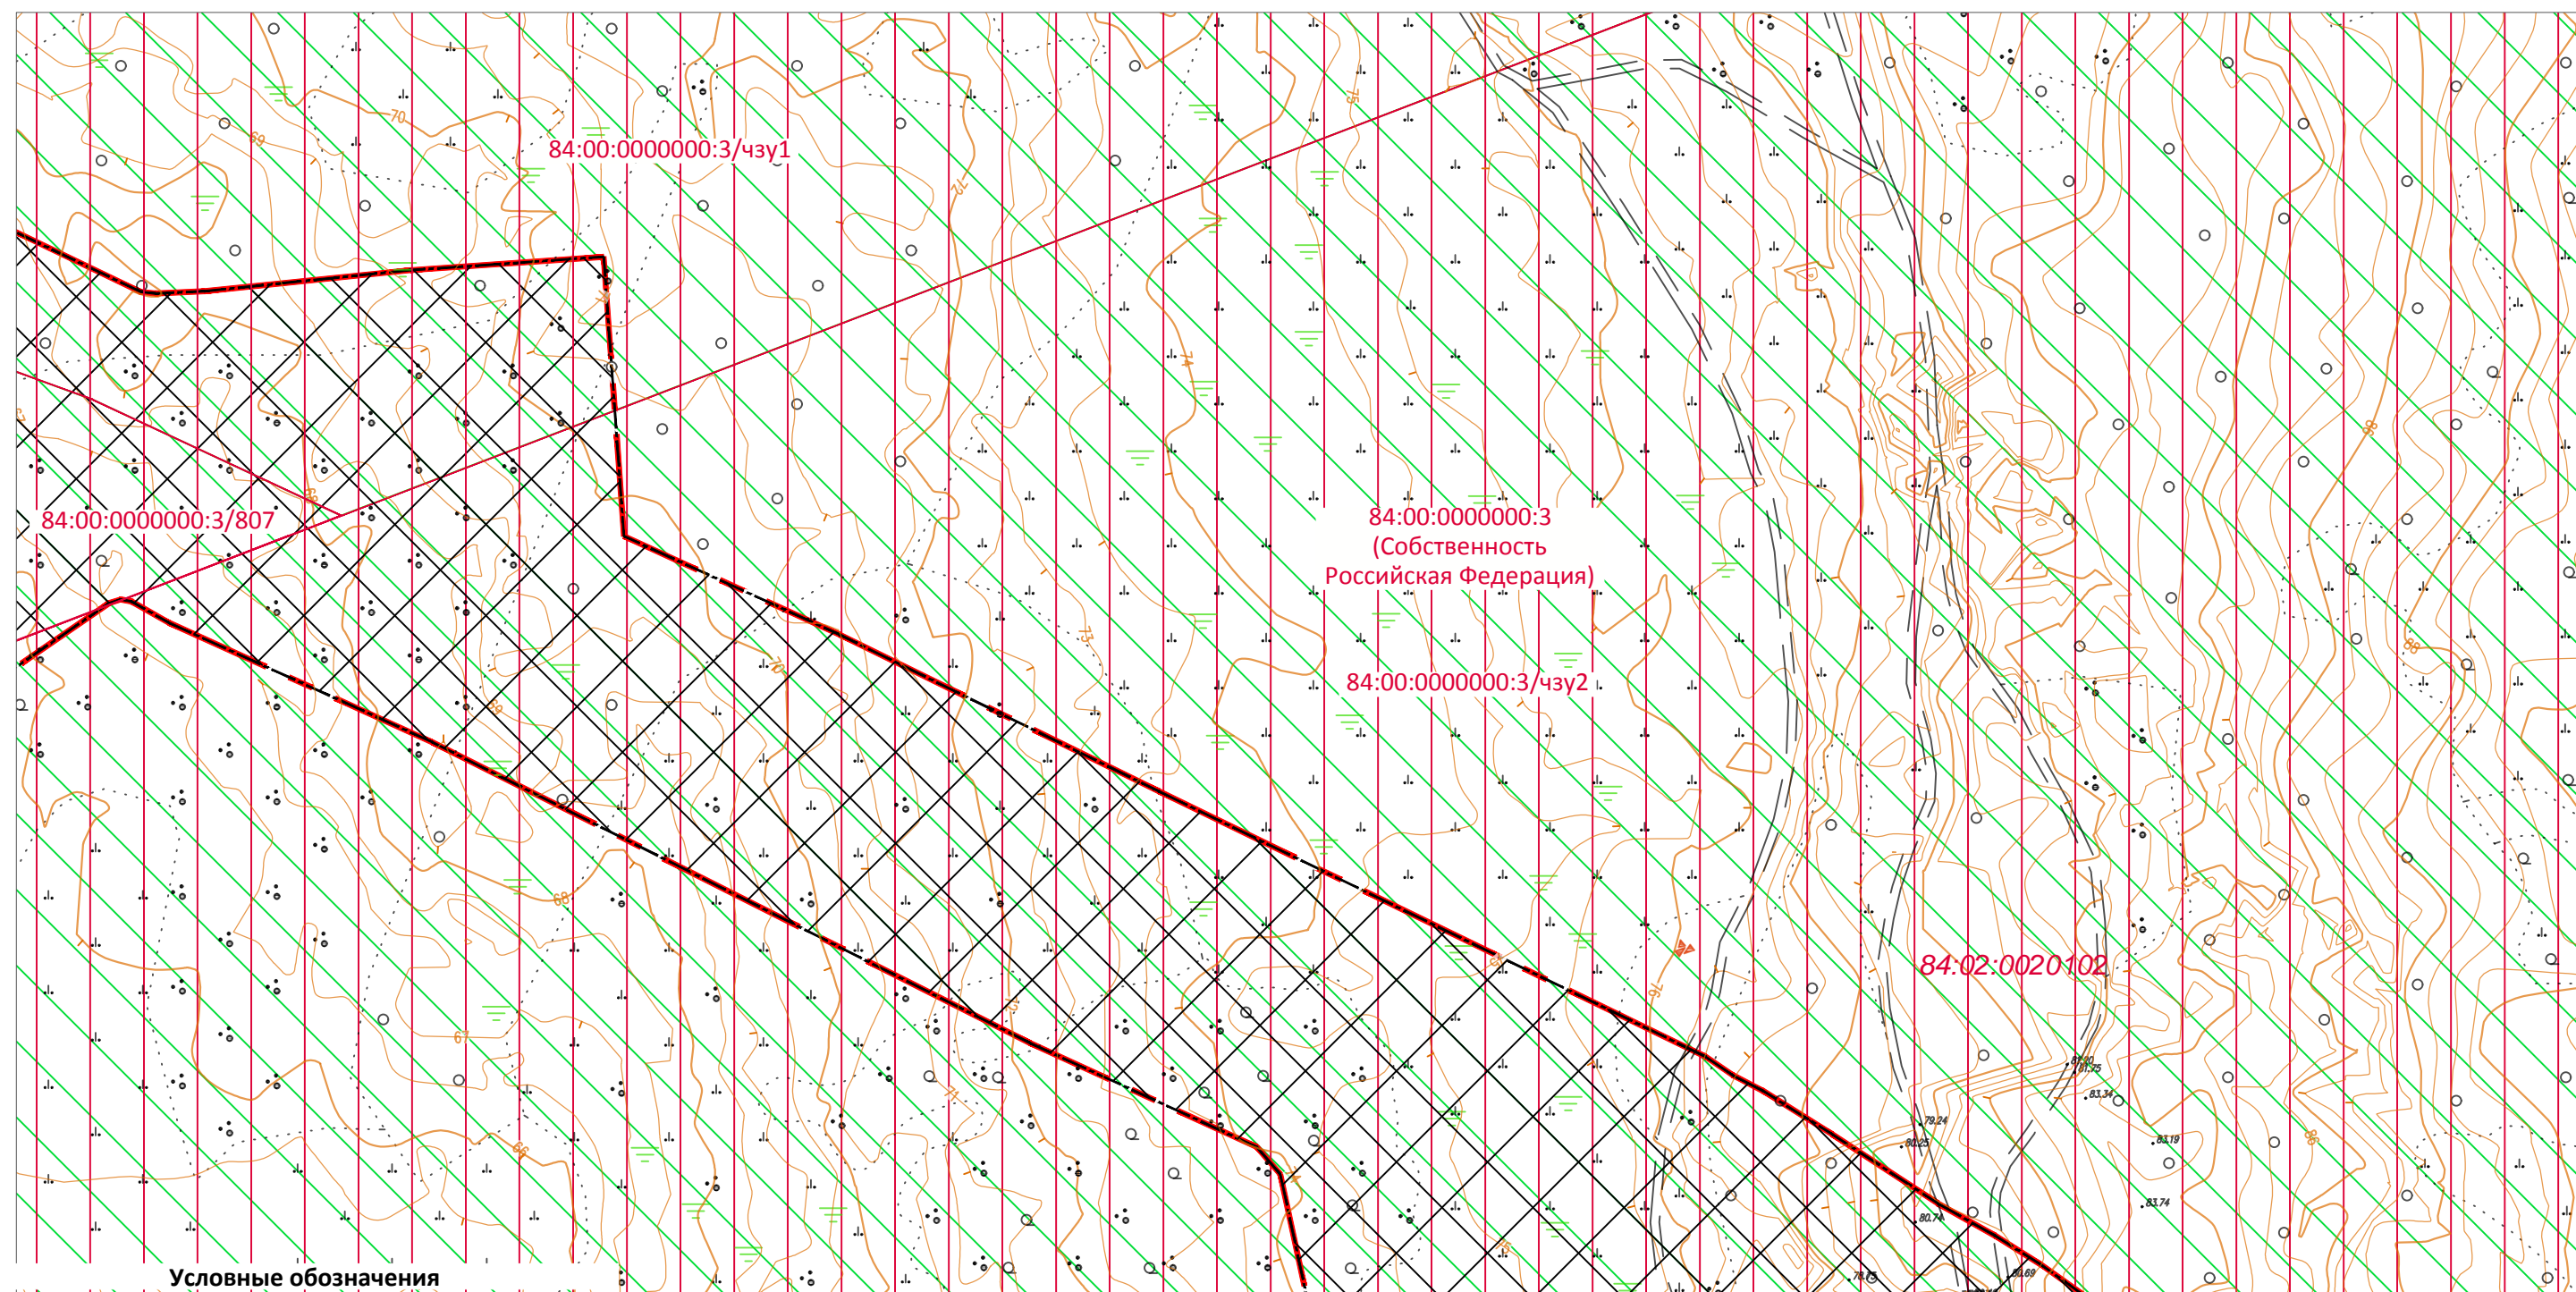


- Условные обозначения**
- Границы территории, в отношении которой осуществляется подготовка проекта планировки
 - Граница зоны планируемого размещения линейного объекта
 - Номер кадастрового квартала
 - Земли лесного фонда
 - Земли сельскохозяйственного назначения
 - Границы существующих земельных участков
 - Кадастровый номер части существующего земельного участка и форма собственности
 - Граница муниципального образования город Норильск





Согласовано				
Инв. № подл.	Взам. инв. №	Подп. и дата		

						: 0135-2021			
						Красноярский край, Таймырский Долгано-Ненецкий муниципальный район, МО г. Дудинка			
			N						
					01.21				
					01.21	: "		9	11
						("	"
					01.21	1:2000		"	"

Чертеж межевания территории (обосновывающая часть) М1:2000



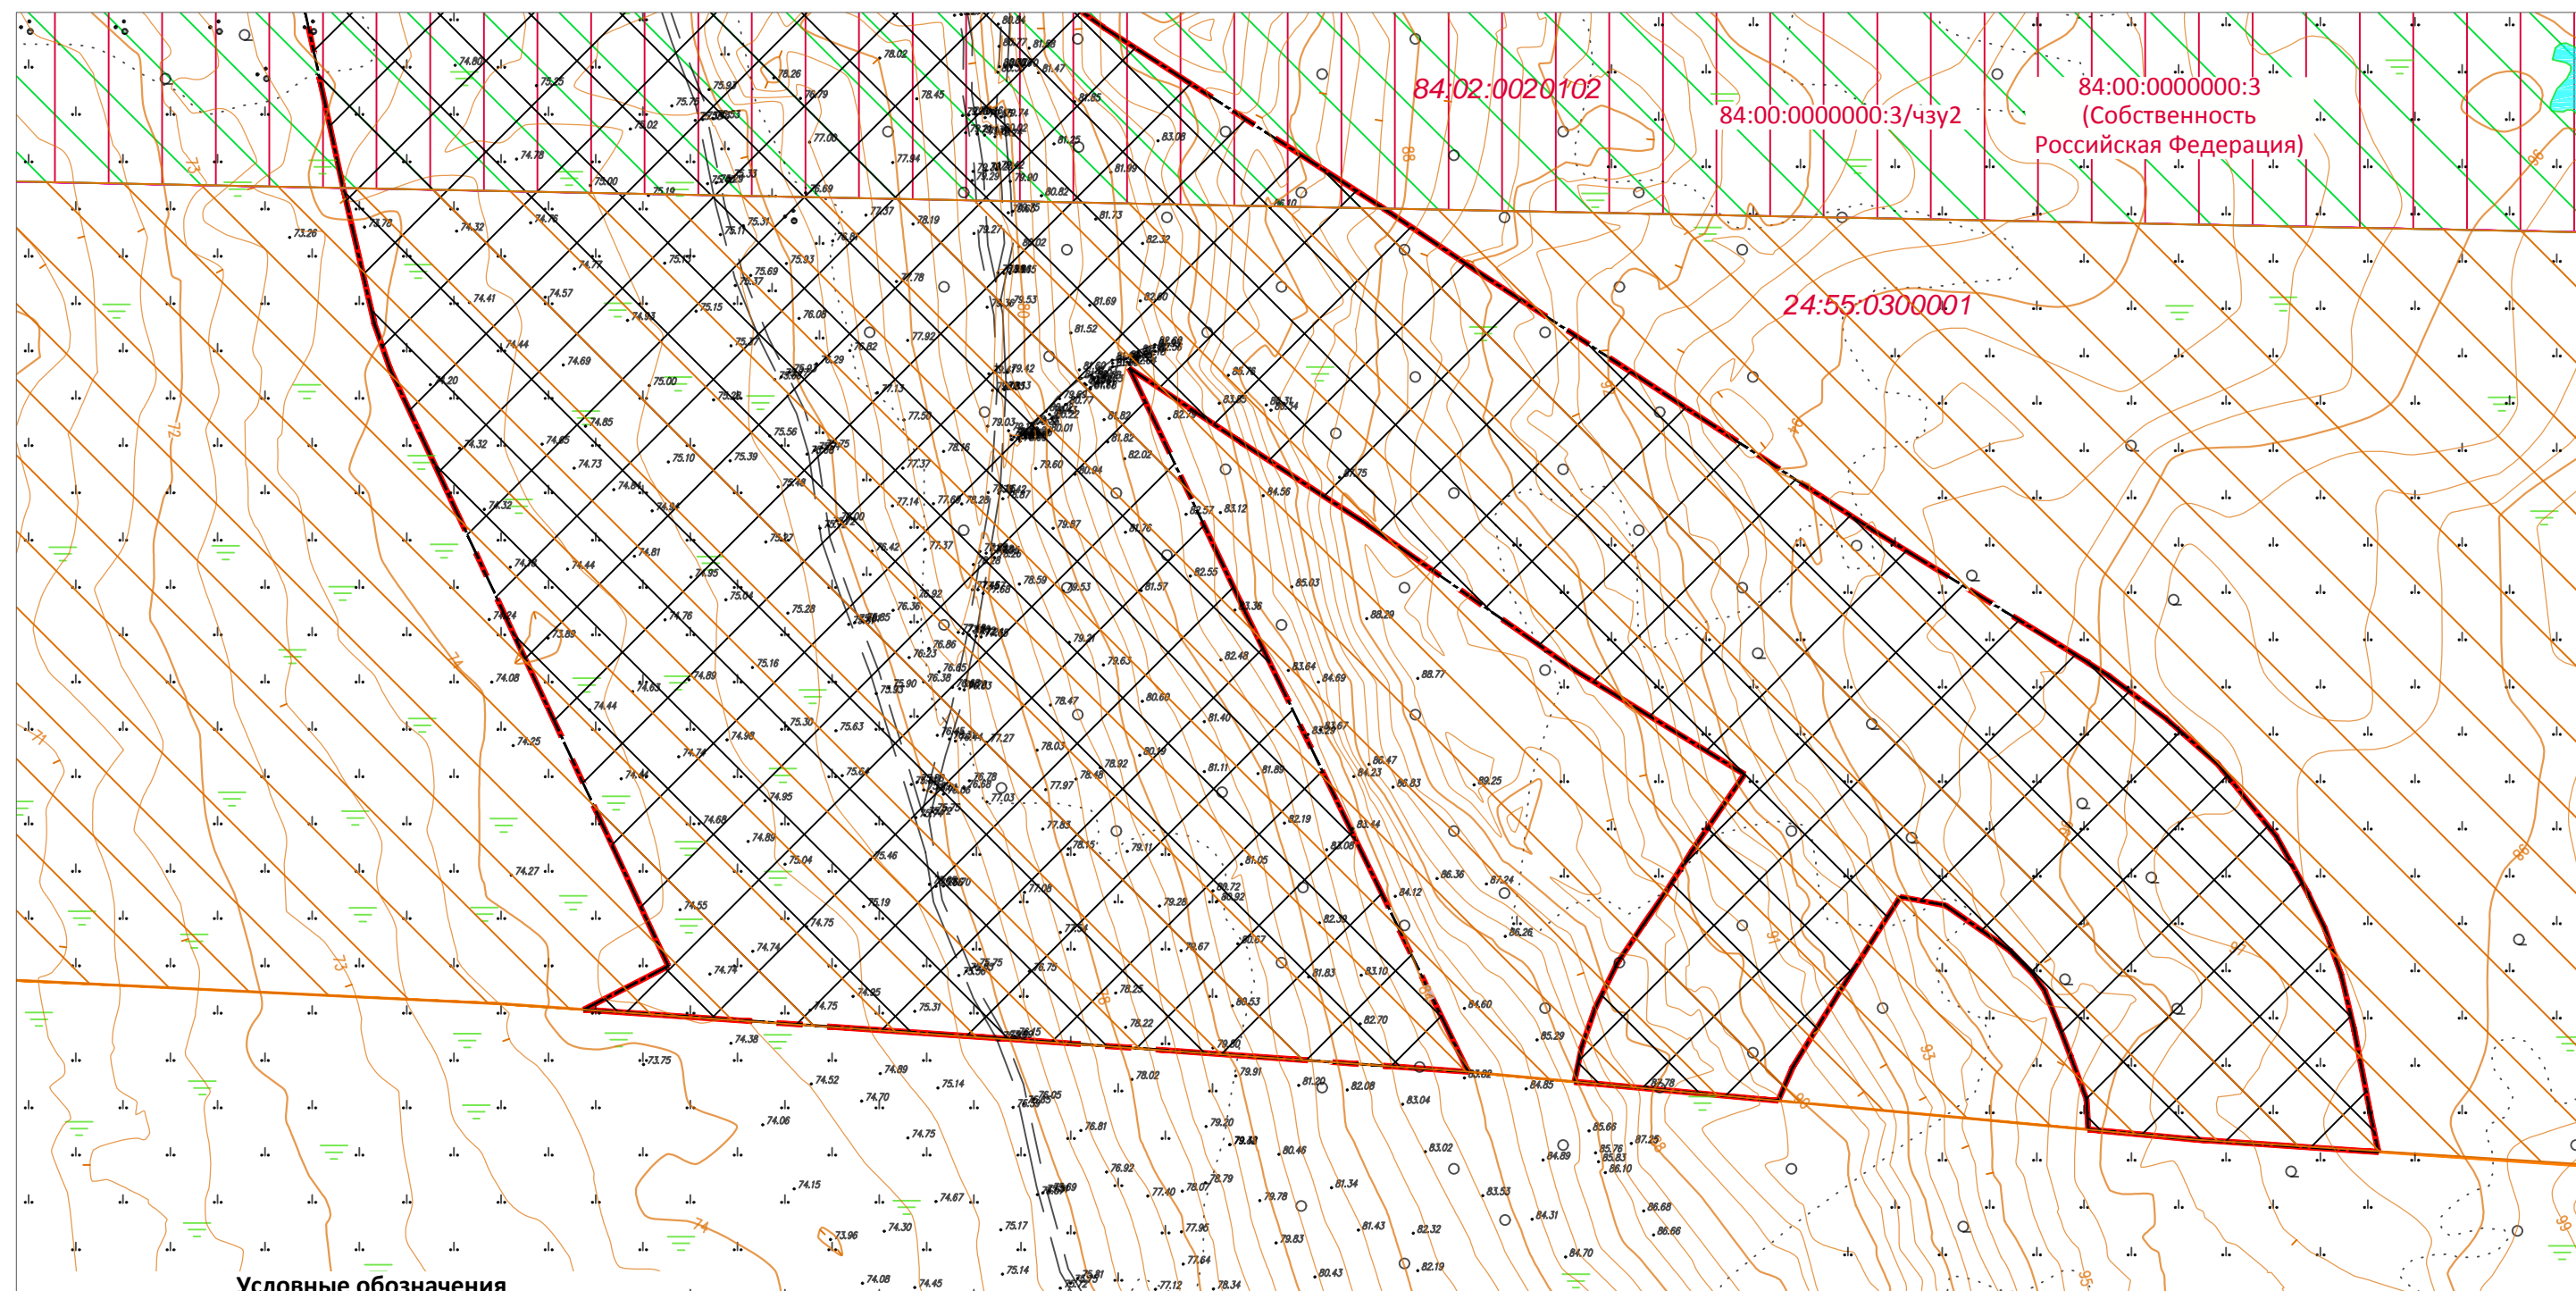
Условные обозначения

- | | |
|---|--|
|  | Границы территории, в отношении которой осуществляется подготовка проекта планировки |
|  | Граница зоны планируемого размещения линейного объекта |
| 84:02:0020102 | Номер кадастрового квартала |
|  | Земли лесного фонда |
|  | Границы существующих земельных участков |
| 84:00:0000000:3/807
(аренда) | Кадастровый номер части существующего земельного участка и форма собственности |



 



						: 0135-2021			
						Красноярский край, Таймырский Долгано-Ненецкий муниципальный район МО г. Дудинка			
			N						
					01.21				
					01.21	: "		10	11
					01.21	()		" "	"
						1:2000			

Формат	A3
--------	----

Чертеж межевания территории (обосновывающая часть) М1:2000



Условные обозначения

- | | | | |
|---|--|--|---|
|  | Границы территории, в отношении которой осуществляется подготовка проекта планировки |  | Граница муниципального образования город Норильск |
|  | Граница зоны планируемого размещения линейного объекта |  | Земли лесного фонда |
|  | Границы существующих |  | Земли сельскохозяйственного назначения |

84:00:0000000:3/807 (аренда)	Кадастровый номер части существующего земельного участка и форма собственности
---------------------------------	--

						: 0135-2021				
						Красноярский край, Таймырский Долгано-Ненецкий муниципальный район МО г. Дудинка				
			N							
					01.21					
					01.21					
									11	11
						()				
					01.21					

Содержание

Взам. инв. №

Področje udeležnosti

Инв. № подл.