
Схема вертикальной планировки территории, инженерной подготовки и инженерной защиты территории. Схема конструктивных и планировочных решений (1:2000)

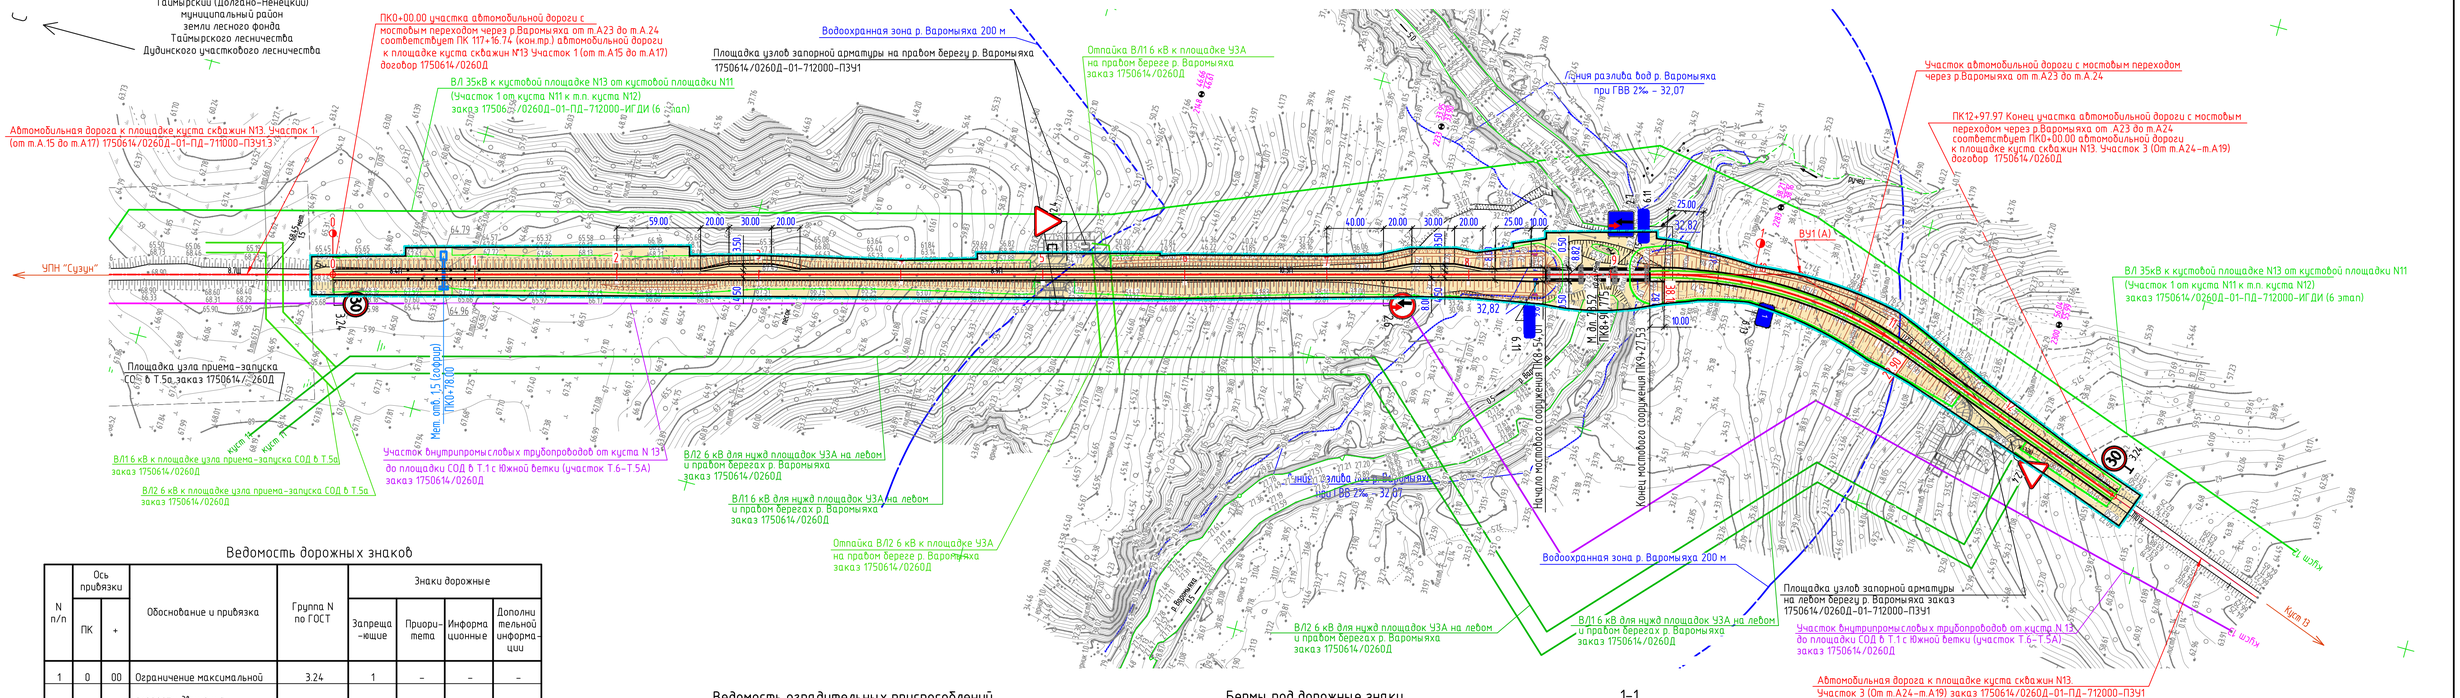

Документ разработан ООО "НК "Роснефть"-НТЦ". Информация, содержащаяся в документе, может быть раскрыта или передана третьим лицам только по соглашению между разработчиком и заказчиком


Ведомость дорожных знаков

N п/п	Ось привязки ПК	Ось привязки +	Обоснование и привязка	Группа N по ГОСТ	Знаки дорожные: Запрещающие	Приоритета	Информационные	Дополнительной информации
1	0	00	Ограничение максимальной скорости движения	3.24	1	–	–	–
2	8	52	Мостовое сооружение	6.11	–	–	1	–
3	9	29	Мостовое сооружение	6.11	–	–	1	–
4	10	00	Километровый знак	6.13	–	–	1	–
5	5	16	Уступи дорогу	2.4	–	1	–	–
6	12	15	Уступи дорогу	2.4	–	1	–	–
7	8	52	Преимущество встречного движения	2.6	–	1	–	–
8	9	29	Преимущество перед встречным движением	2.7	–	1	–	–
9	12	97	Ограничение максимальной скорости движения	3.24	1	–	–	–
Всего, шт					2	4	3	–

Ведомость оградительных приспособлений

№п/п	от ПК+	до ПК+	Протяженность, м	Сигнальные столбики, шт: слева	справа	Мет. барьерное ограждение, пм: слева	справа	Примечание
1	0+53	1+03	50	6	6	–	–	Тип С3
2	5+22	8+54	332	–	–	–	332	Удерж. способ. – У2
3	5+48	8+54	306	–	–	306	–	Удерж. способ. – У2
4	9+27	11+70	243	–	–	243	243	Удерж. способ. – У2
Итого:				6	6	549	575	

Бермы под дорожные знаки

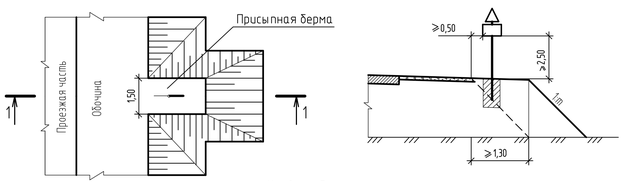

Ведомость углов поворота, прямых и кривых

Точка	Положение вершины угла: км	ПК	+	Величина угла поворота: влево	вправо	Радиус, м	Элементы кривой, м: тангенс	тангенс	переходные кривые		круговая кривая	биссектр	Положение переходных кривых: начало ПК	+	конец ПК	+	конец ПК	+	начало ПК	+	Расстояние между ВУ, м	Длина прямой, м
НТ	0	0	0																			
ВУ1	1	10	33.6		35°17'	300	95.4	95.4			184.8	14.8	9	38.1	9	38.1	11	22.9	11	22.9	1033.6	938.1
КТ	1	12	97.9																		270.5	175.0

Условные обозначения:

- Граница территории, в отношении которой осуществляется подготовка проекта планировки территории
- Граница зоны планируемого размещения линейного объекта
- Трасса проектируемого участка автомобильной дороги
- Граница территории проектируемого объекта
- Граница водоохранной зоны
- Водопроемный колодец

						1750619/0973Д-01-790000-ППТЗ-СХ-04	
С01				31.03.20	Обустройство Сузунского месторождения. Мостовой переход через р.Варомыяха		
Изм.	Кол.уч.	Лист	№док.	Подп.	Дата		
Разраб.		Юрченко		31.03.20	Материалы по обоснованию проекта планировки территории. Графическая часть	Стадия: Р	Лист: 4	Листов:
Зав.гр.		Берх		31.03.20				
Нач. отд.		Брезгун		31.03.20				
ГИП		Трюхзин		31.03.20	Схема вертикальной планировки территории, инженерной подготовки и инженерной защиты территории. Схема конструктивных и планировочных решений (1:2000)	ООО "НК "Роснефть"-НТЦ"		

1750619_0973D-01-790000-PPT3-SH-04-RU-rev C01.dwg

Формат A2x3

Согласовано | Взам. инв.№ | Подп. и дата | Инв.№ подл.