Документ разработан ООО "НК "Роснефть"-НТЦ".
Информация, содержащаяся в документе, может быть раскрыта или передана третьим лицам только по соглашению между Разработчиком и Заказчиком


Согласовано

Взам. инв. №

Подпись и дата

Инв. № подл.

План мостового сооружения через р. Вамомыяха (1:500)

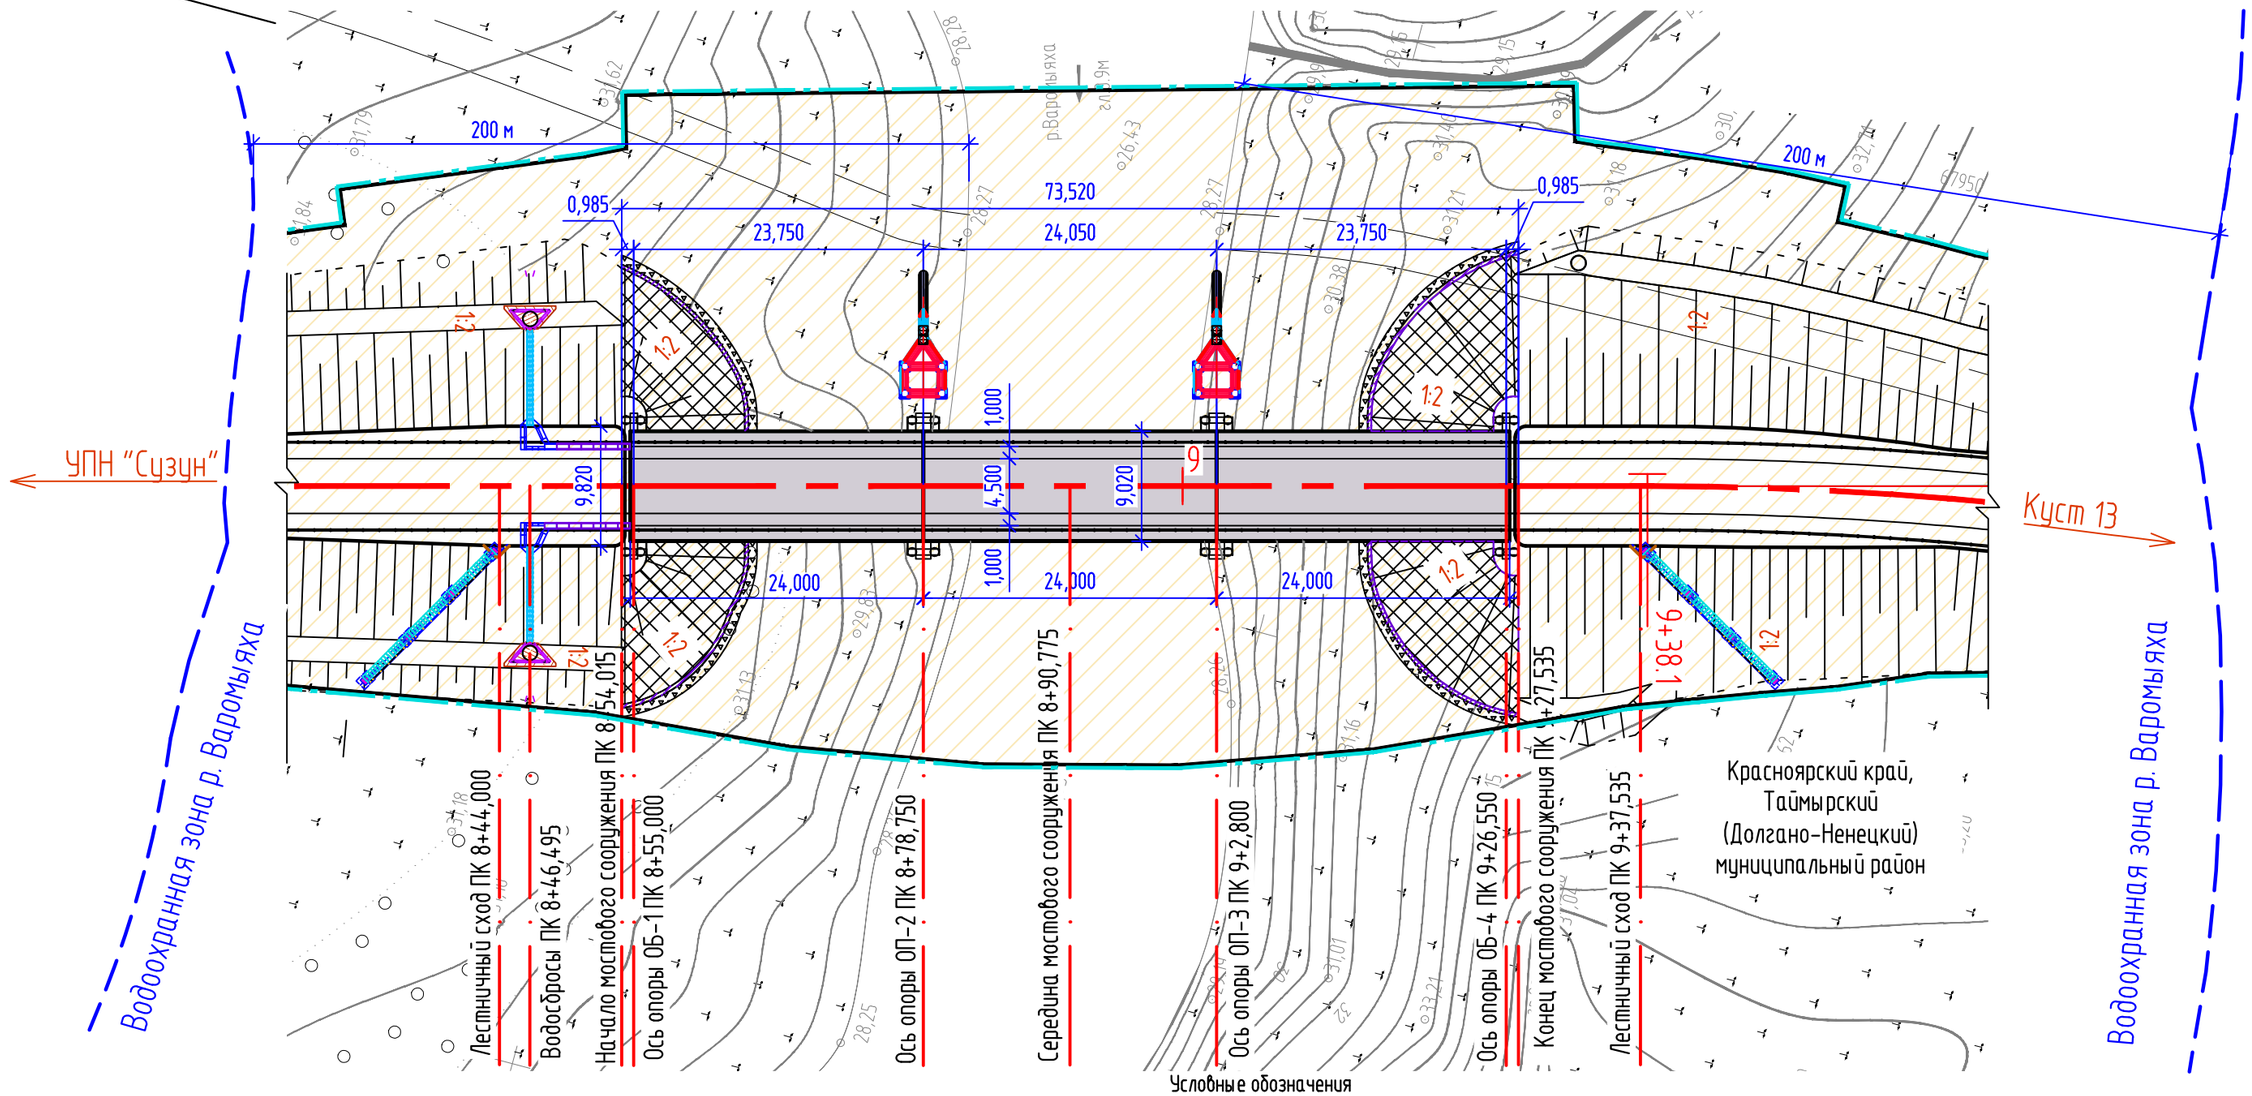

Условные обозначения

– Граница территории, в отношении которой осуществляется подготовка проекта планировки территории

– Граница зоны планируемого размещения линейного объекта

– Трасса проектируемого участка автомобильной дороги

– Граница водоохранной зоны

1. Укрепление откосов конусов предусмотрено железобетонными плитами ПБ1-16 на щебеночной подготовке 10 см до начала и конца моста.

2. Опоры для моста приняты двухрядные по шесть столбов в каждом ряду. Каждый столб состоит из трубы ⌀720х10. Полость труб заполнена бетоном В25, F300, W8 и армируется рабочей арматурой ⌀25 класса А-III, объединенной в каркас арматурой ⌀8 класса А-I. Пролетное строение моста металлическое, компонуется из блоков ортотропной плиты и блоков главных балок применительно типового проекта 2181Р «Цельнометиллические пролетные строения для автодорожных мостов западной Сибири».

						1750619/0973Д-01-790000-ППТЗ-СХ-06			
С01					31.03.20	Обустройство Сузунского месторождения. Мостовой переход через р.Вамомыяха			
Изм.	Кол. уч.	Лист	№док.	Подп.	Дата				
Разраб.		Юрченко			31.03.20	Материалы по обоснованию проекта планировки территории. Графическая часть	Стадия	Лист	Листов
Зав.гр.		Берх			31.03.20		Р	6	
Нач. отд.		Брезгун			31.03.20				
						План мостового сооружения через р. Вамомыяха	ООО "НК "Роснефть"-НТЦ"		
ГИП		Трикозин			31.03.20				