







Документ разработан ООО "НК "Роснефть" -НТЦ".  
Информация, содержащаяся в документе, может  
быть раскрыта или передана третьим лицам только  
по согласию между Разработчиком и Заказчиком

Согласовано					
Инв. № подл.	Подп. и дата	Взам. инв.№			

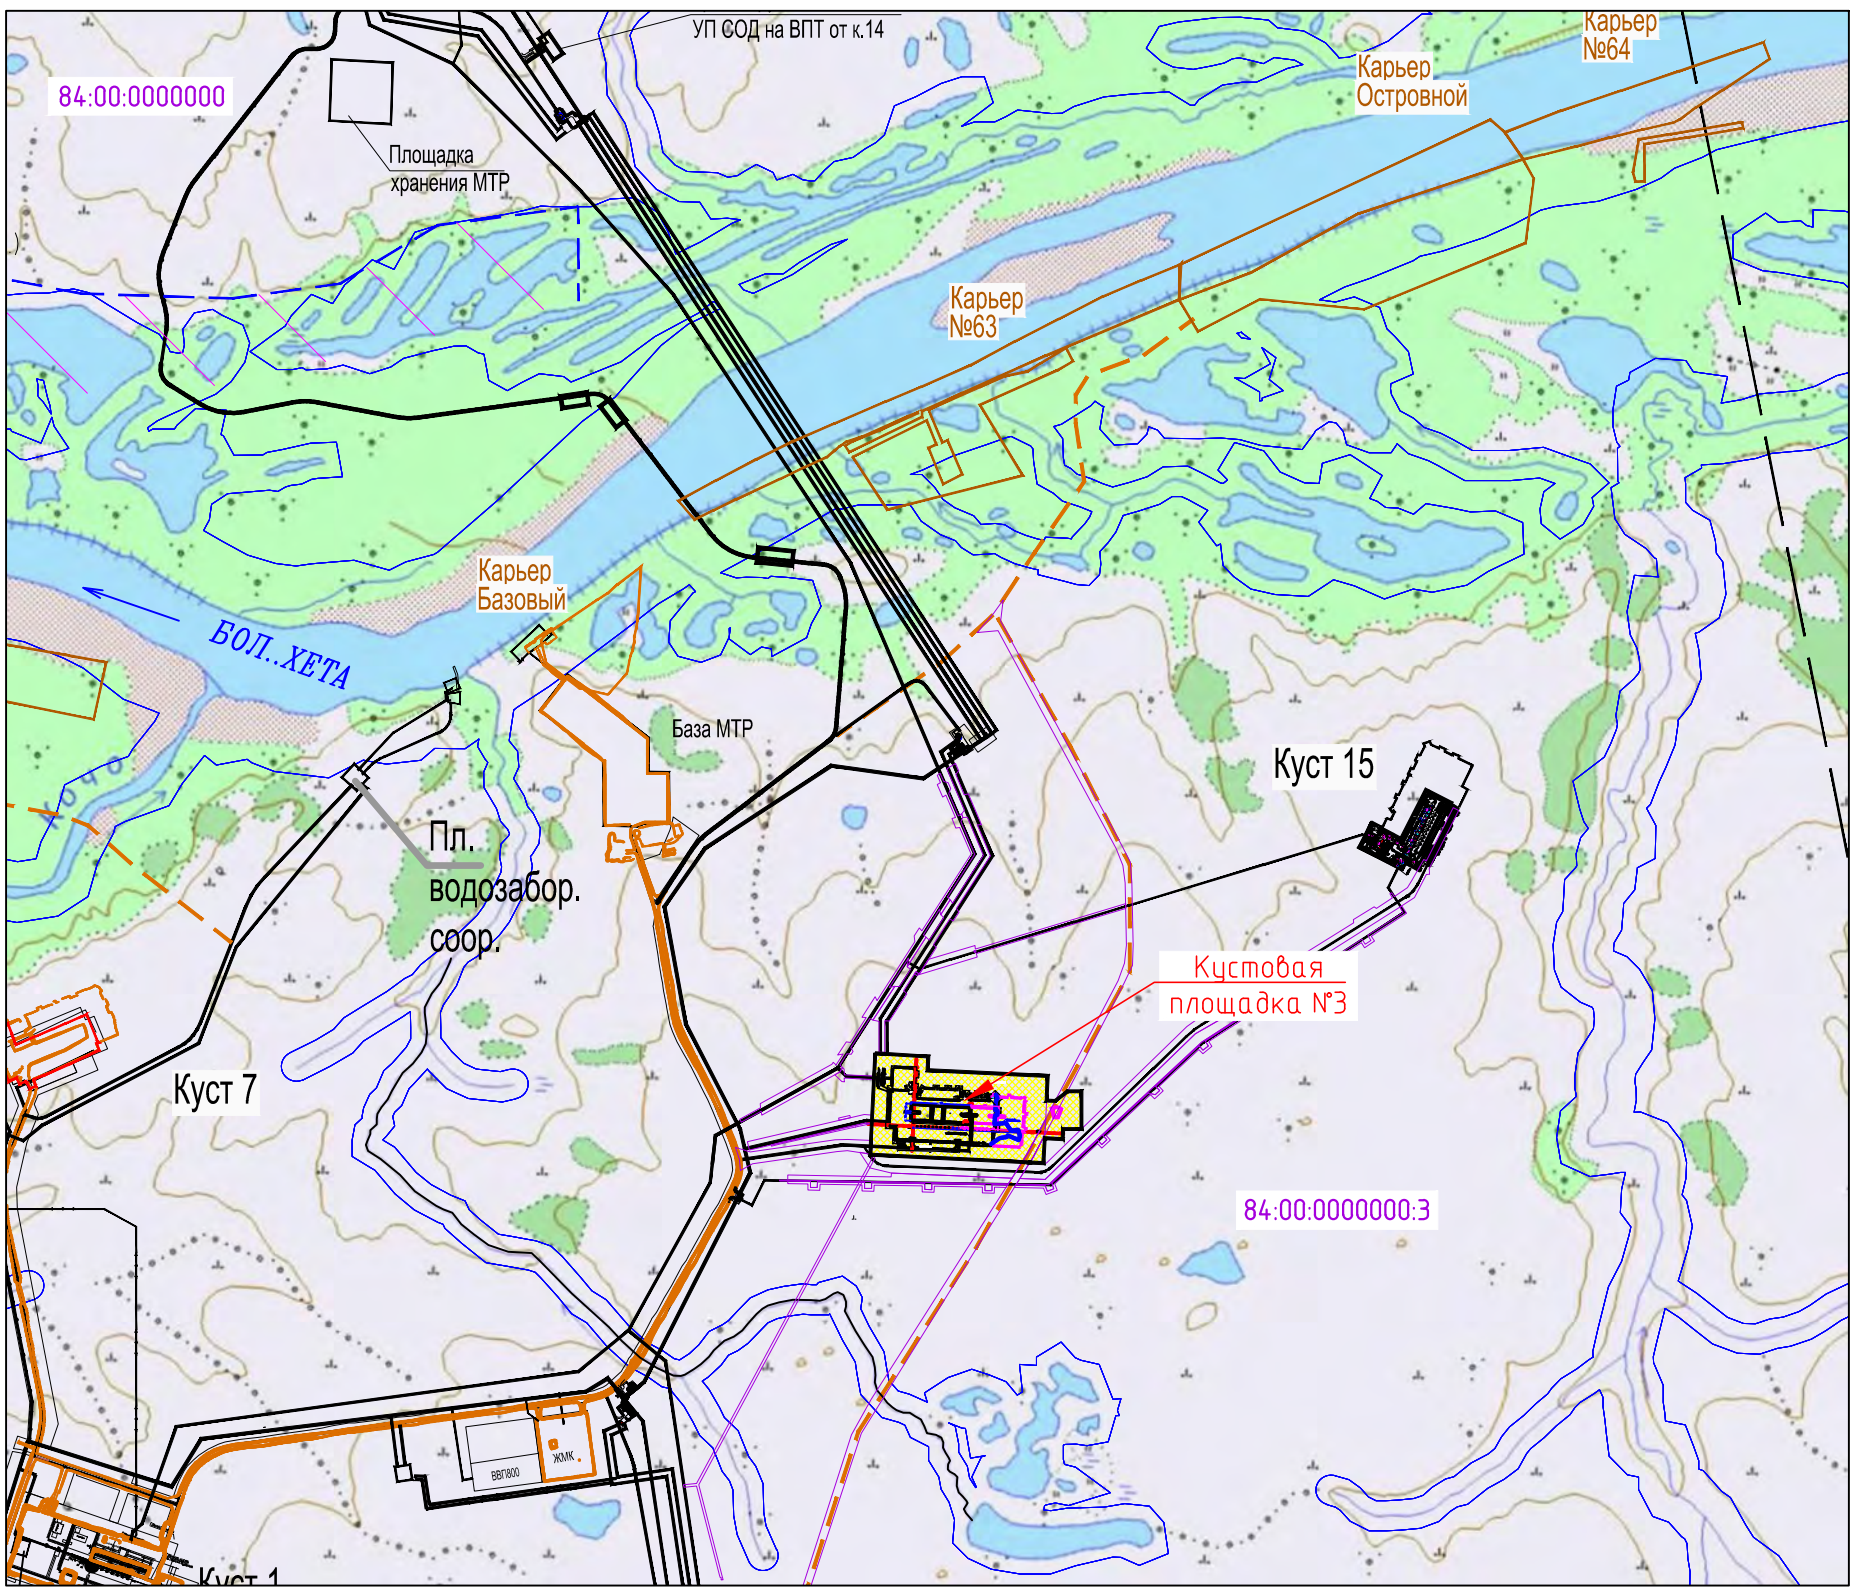

- Условные обозначения:
- граница зоны планируемого размещения объекта капитального строительства
  - граница земельных участков, сведения о которых содержатся в ЕГРН
  - водоохранная зона
  - автодороги
  - зимники
  - К-3 - кустовые площадки (действующие и строящиеся)
  - коридоры коммуникаций (существующие);
  - разведочные скважины
  - граница месторождений

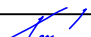						1750619/1435Д-01-703000-ППТ2-СХ-01					
						Обустройство Сузунского месторождения. Кустовая площадка №3. Коридоры коммуникаций и подъездная дорога. Уплотнение					
С01					03.07.20						
Изм.	Кол.	Лист	№ док	Подп.	Дата						
Разраб.		Юрченко			03.07.20	Проект планировки территории. Материалы по обоснованию		Стадия	Лист	Листов	
Зав. гр.		Берх			03.07.20			Р	1	4	
Нач. отд.		Брезгун			03.07.20						
						Карта планировочной структуры территории (1:25000)			ООО "НК "Роснефть"-НТЦ"		
ГИП		Дьяченко			03.07.20						