



Дизайн-проект благоустройства дворовой территории по адресу:
г. Дудинка, ул. Щорса, д.№13

Схема расположения на плане территории

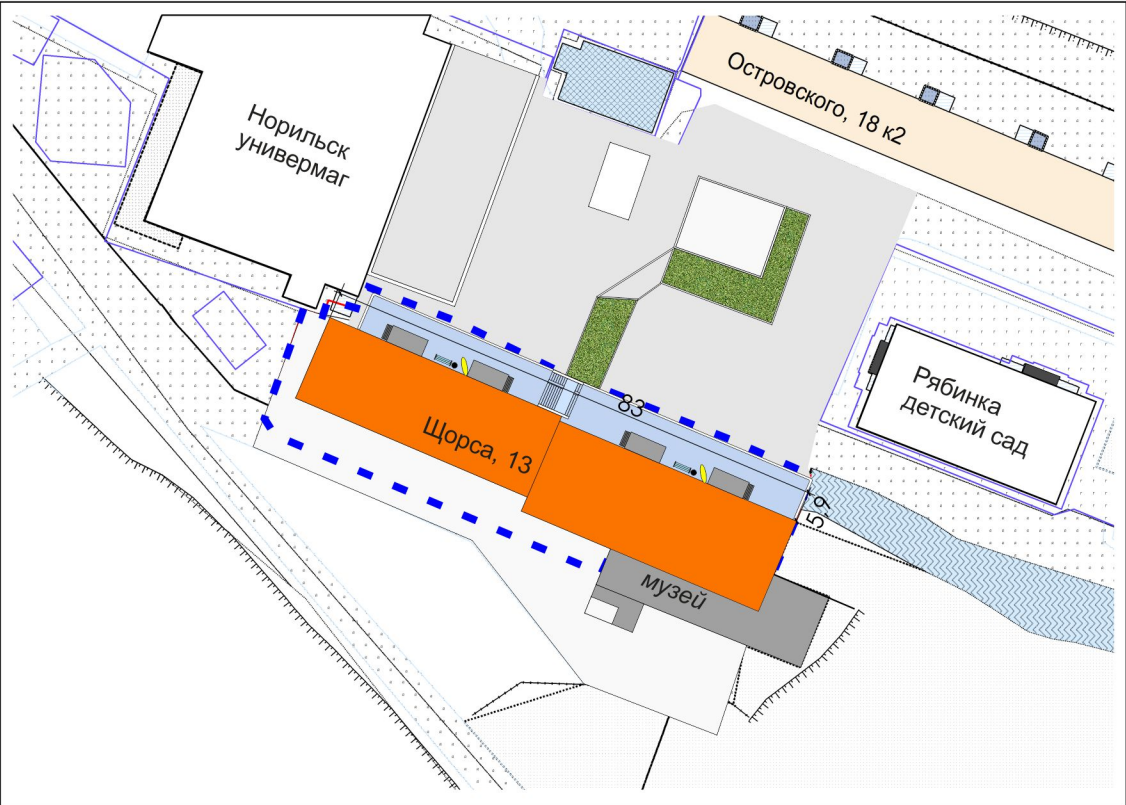


Параметры многоквартирного дома

Размер жилого дома, м	Этажность	Кол-во квартир	Кол-во подъездов	Площадь придомовой территории, м²	Площадь входа в подъезд, м²
82,0x16,0x16,25	5	73	4	490	9,0

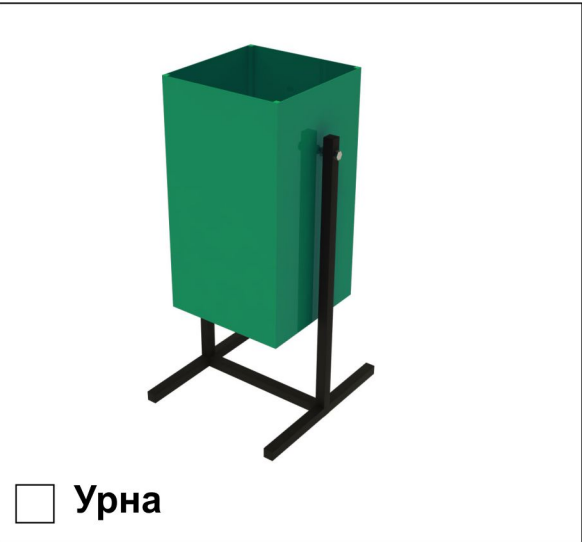


Урна



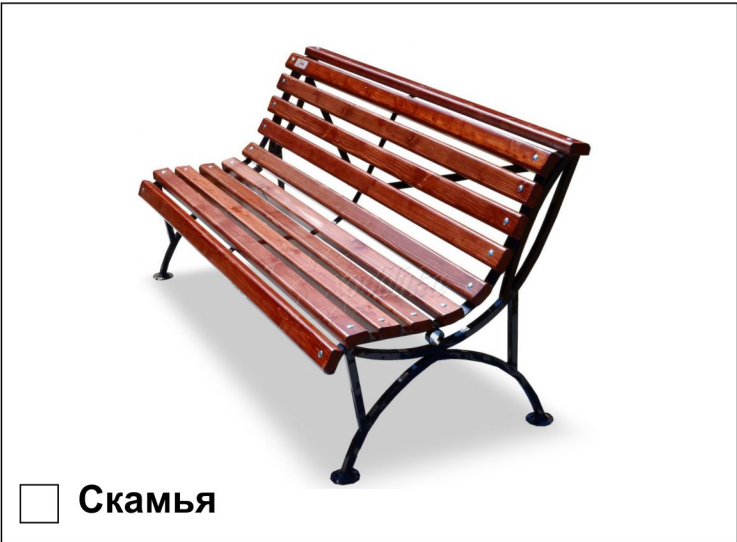



Скамья

Визуализация работ по благоустройству

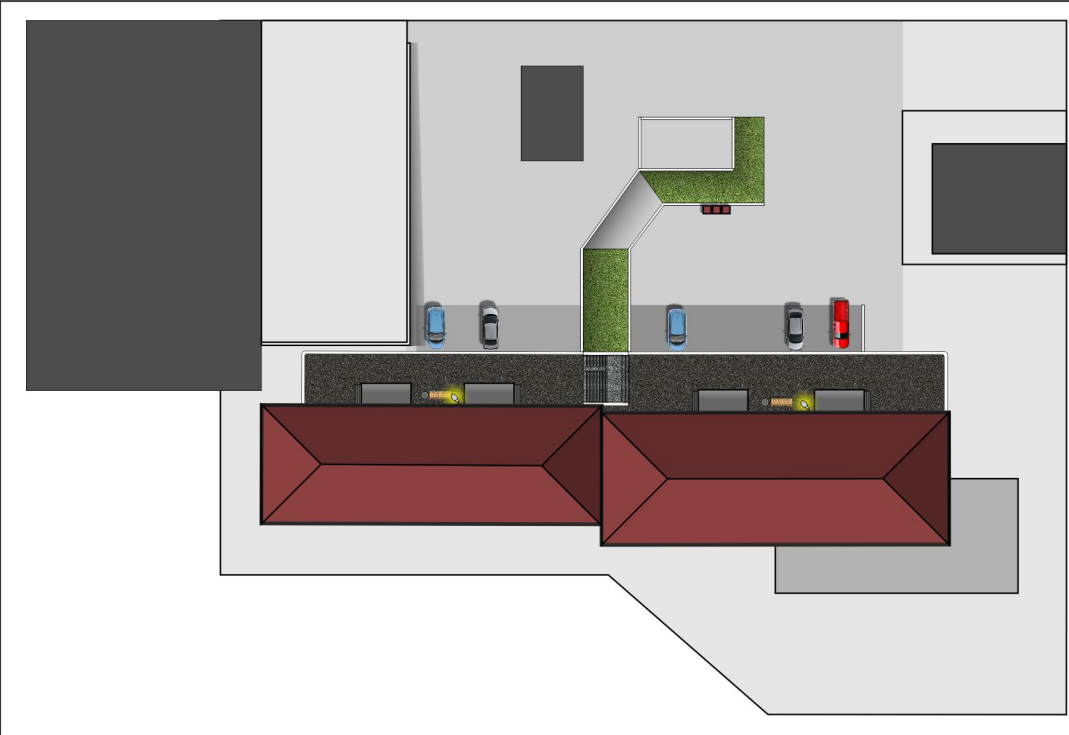

Условные обозначения:

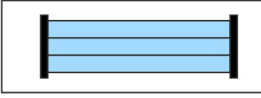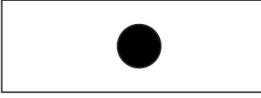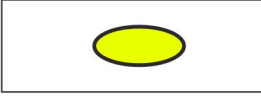
-  - граница дворовой территории
-  - многоквартирный дом
-  - скамейка (2 шт.)
-  - урна (2 шт.)
-  - светильники на фасаде дома (2 шт.)
-  - площадь асфальтирования дворовой территории (490 кв.м)

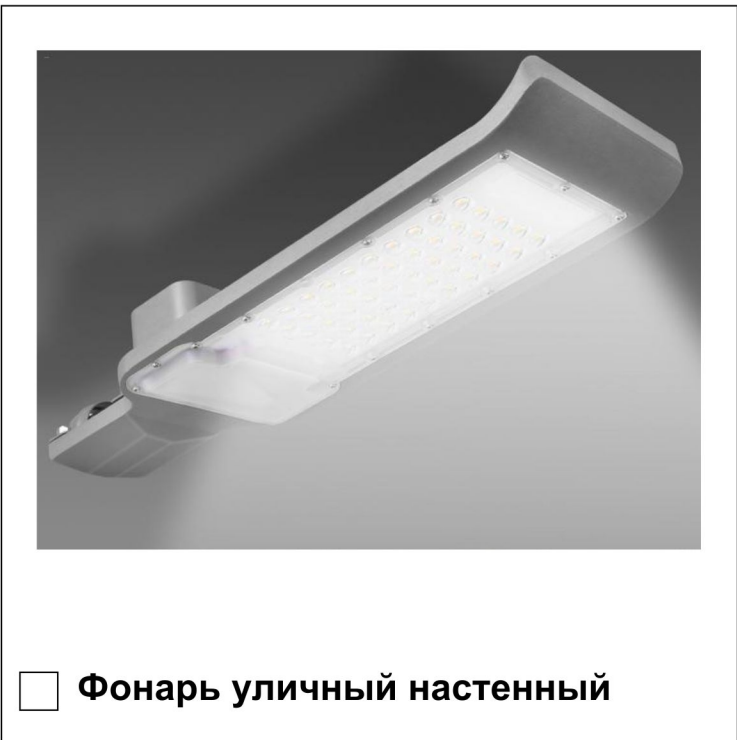

Фонарь уличный настенный

Дизайн-проект благоустройства дворовой территории по адресу:
г. Дудинка, ул. Щорса, д.№9

Схема расположения на плане территории

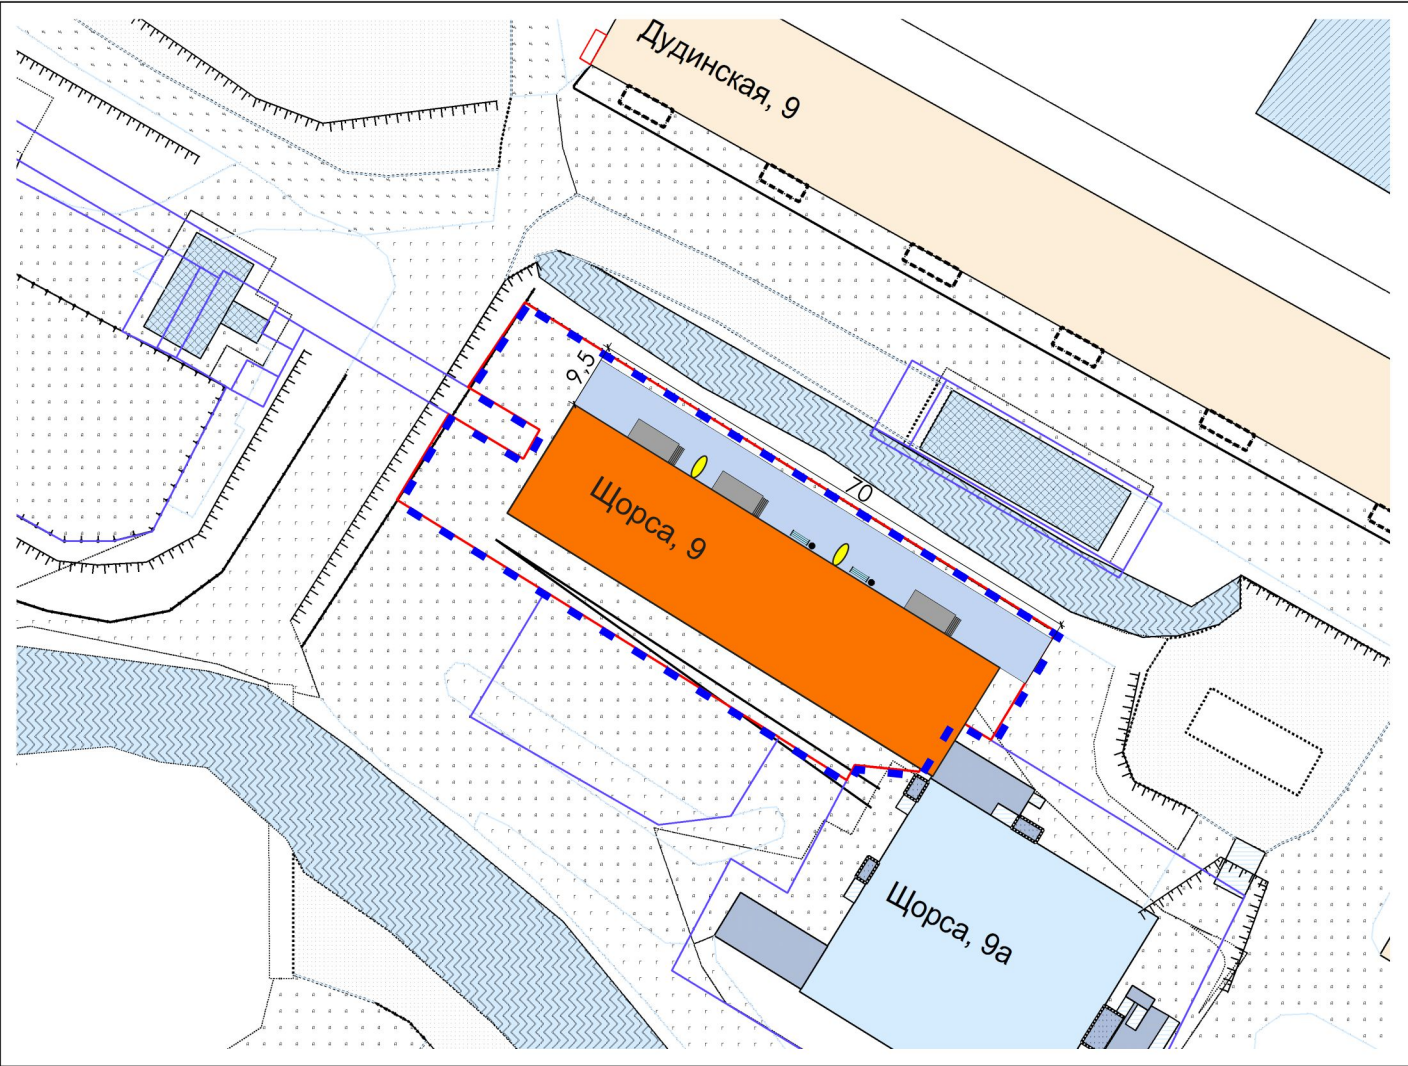

Параметры многоквартирного дома

Размер жилого дома, м	Этажность	Кол-во квартир	Кол-во подъездов	Площадь придомовой территории, м²
62,96x14,1x15,58	5	57	3	510




Фонарь уличный настенный



Скамья

Визуализация работ по благоустройству

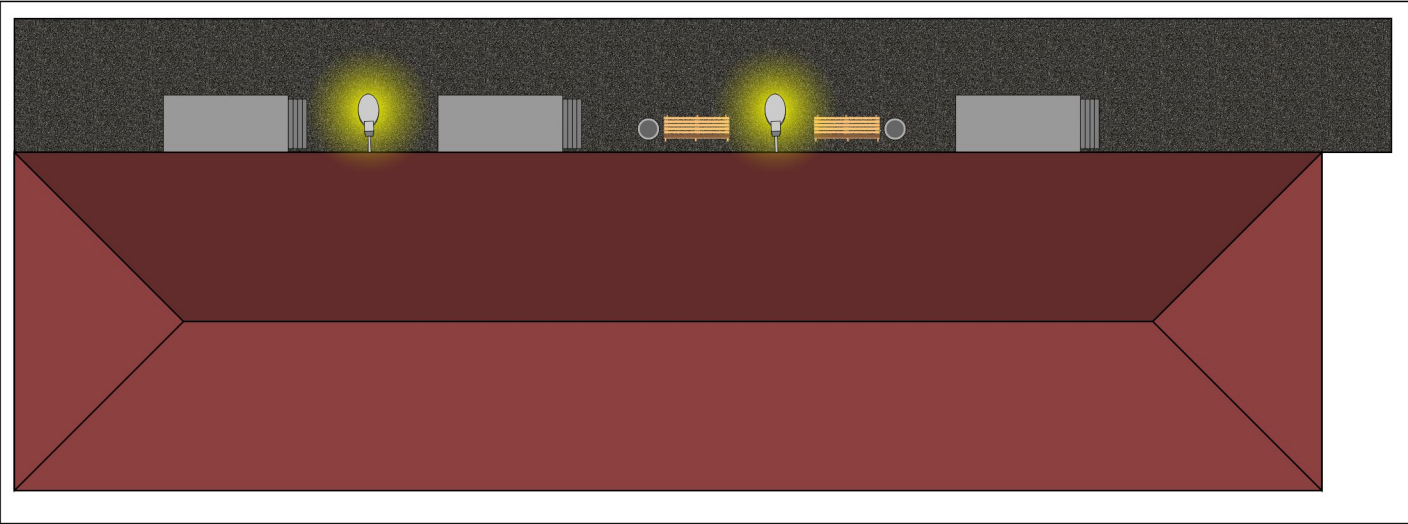


Условные обозначения:




- граница дворовой территории




- многоквартирный дом

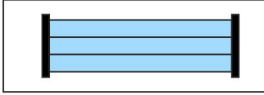

- скамейка (2 шт.)

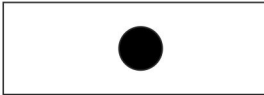

- урна (2 шт.)

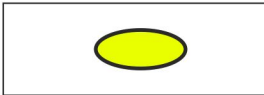

- светильники на фасаде дома (2 шт.)




- площадь асфальтирования дворового проезда (510 кв.м)



Урна

Дизайн-проект благоустройства дворовой территории по адресу:
г. Дудинка, ул. Щорса, д.№29

Схема расположения на плане территории

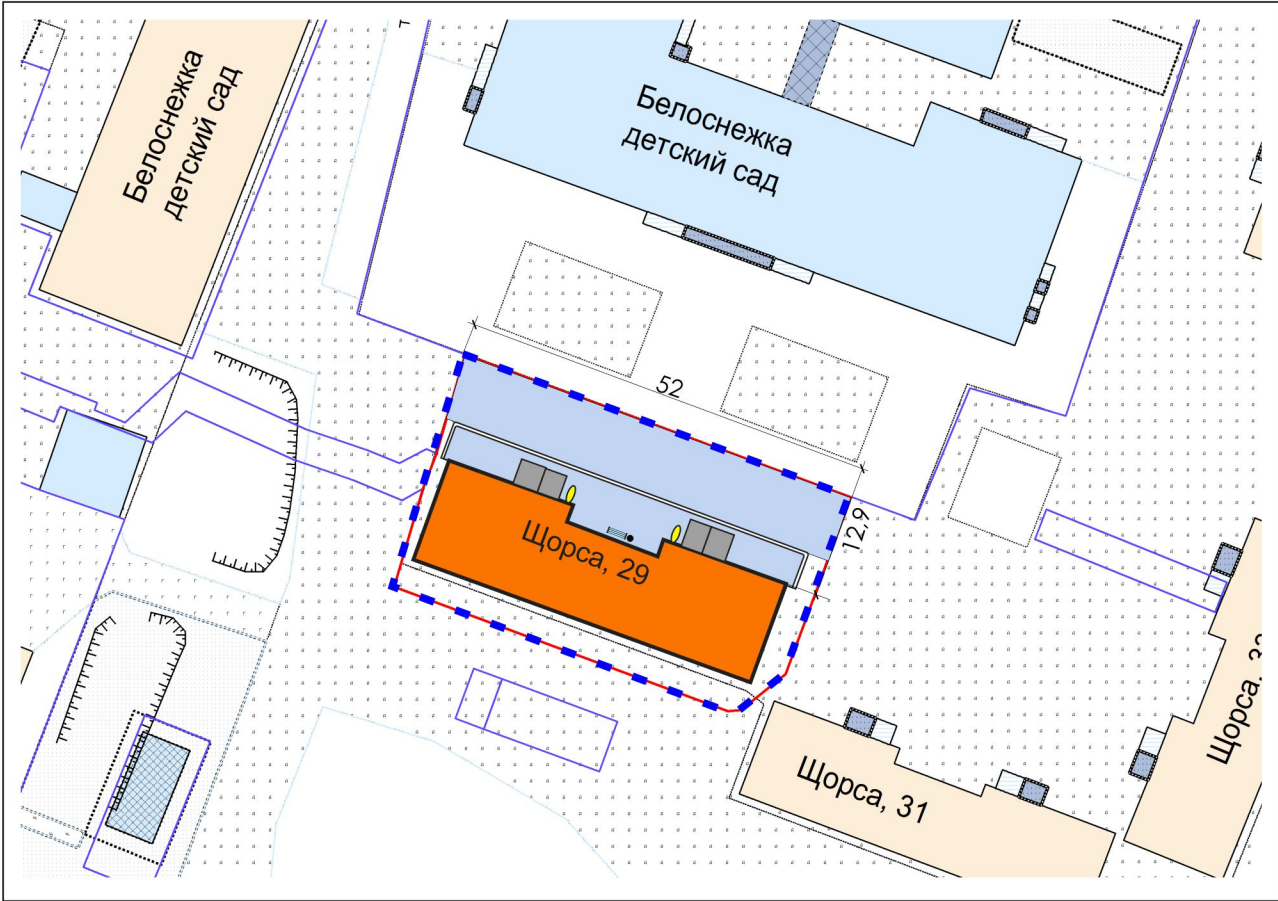

Параметры многоквартирного дома

Размер жилого дома, м	Этажность	Кол-во квартир	Кол-во подъездов	Площадь придомовой территории, м²	Площадь входа в подъезд, м²
46,0x12,4x26,6	9	72	2	671	8,0




Фонарь уличный настенный



Скамья

Визуализация работ по благоустройству

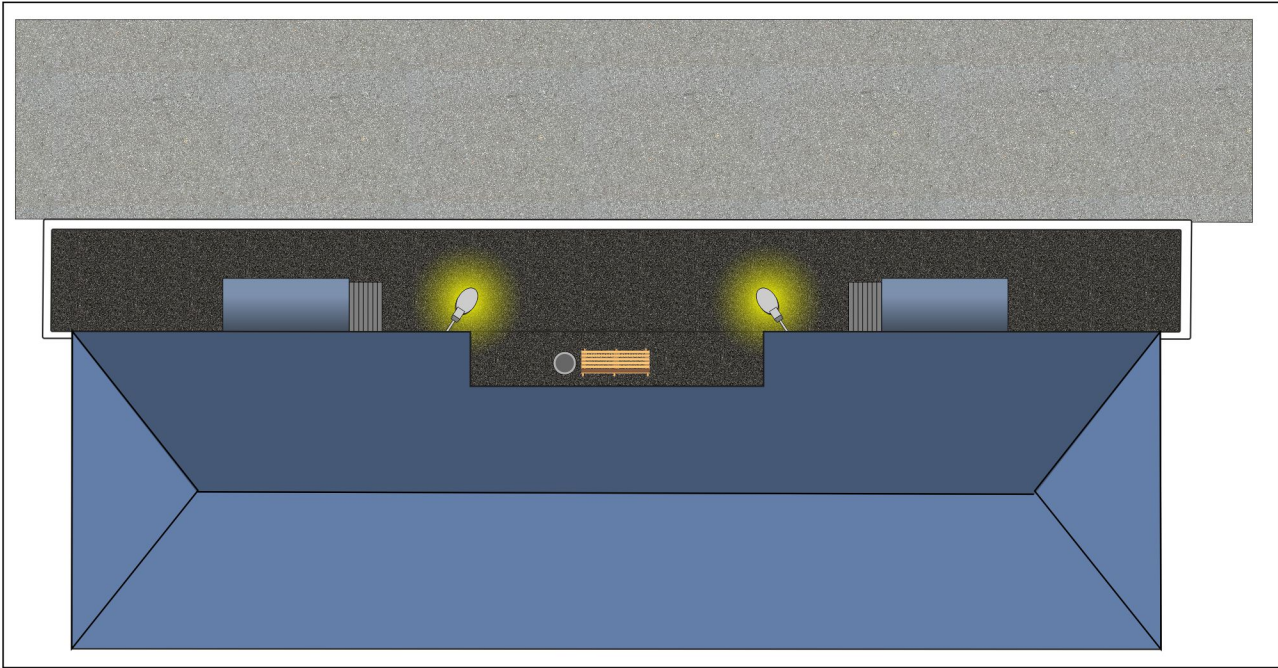

Условные обозначения:

- граница дворовой территории
- многоквартирный дом
- скамейка (1 шт.)
- урна (1 шт.)
- светильники на фасаде дома (2 шт.)
- площадь асфальтирования дворового проезда (600 кв.м)
- площадь асфальтирования тротуара (71 кв.м)



Урна