
С

Красноярский край
Таймырский (Долгано-Ненецкий) муниципальный район
земли лесного фонда
Таймырского лесничества
Дудинского участкового лесничества

Чертеж границ зон планируемого размещения линейного объекта и красных линий (1:2000)

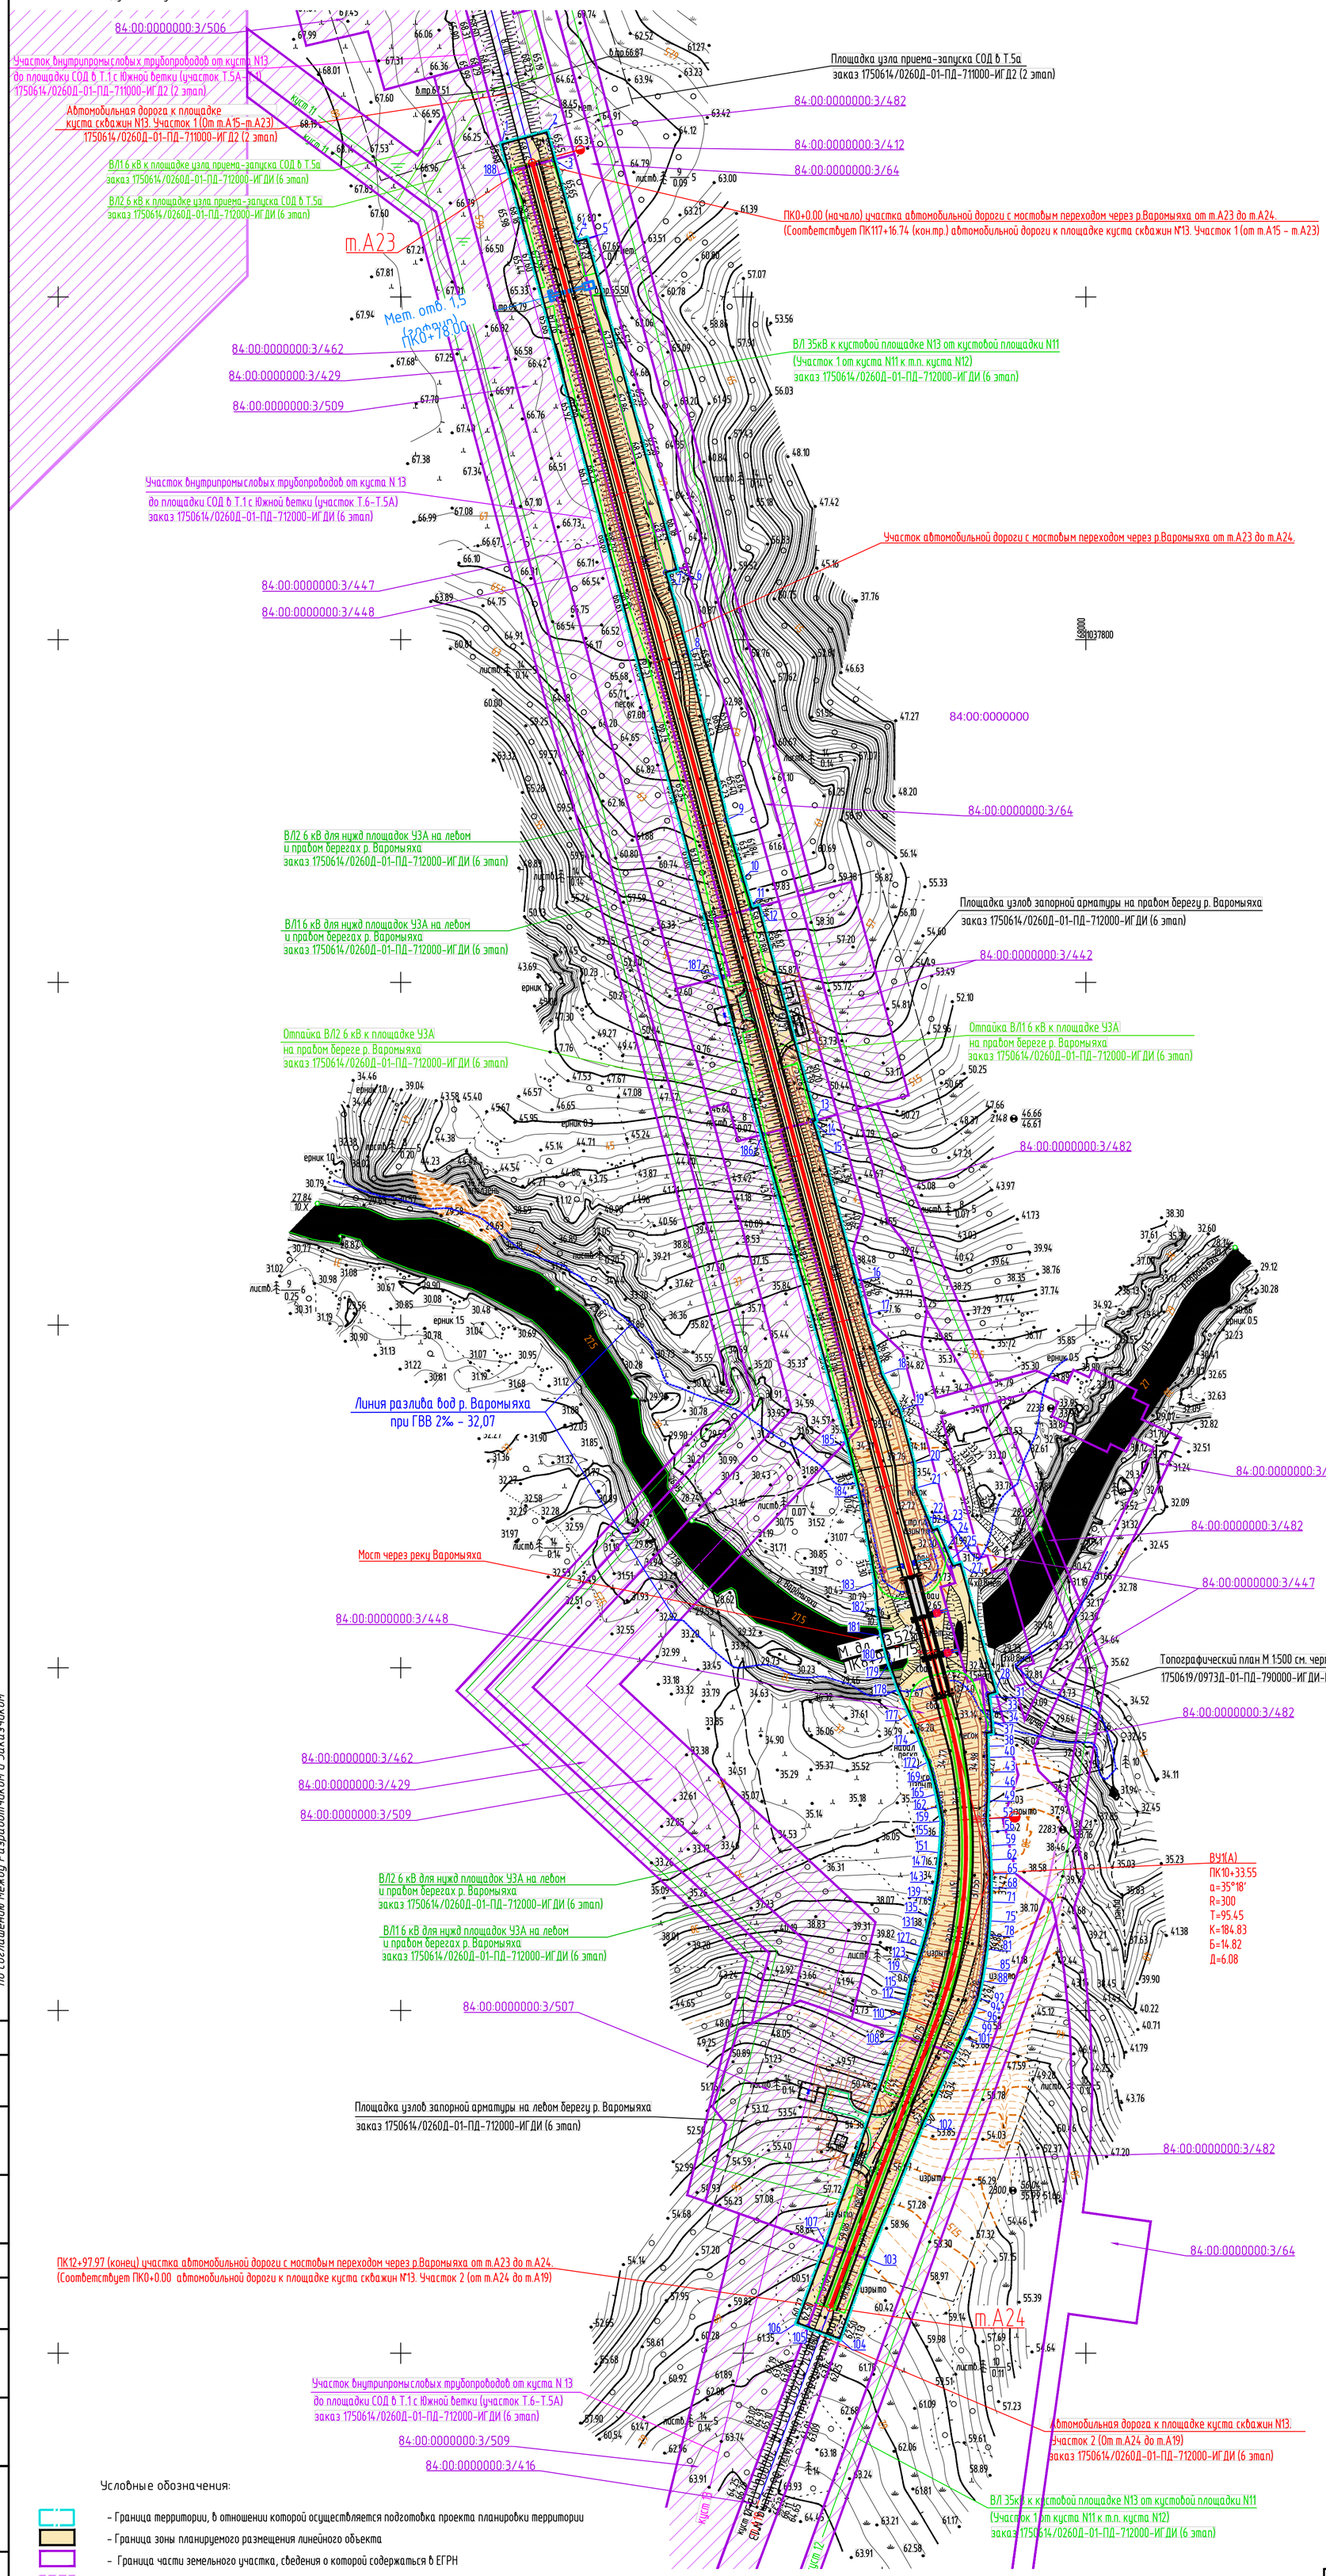

Каталог координат характерных точек границы зоны планируемого размещения линейного объекта(Система координат МСК–168)

Точки	Координаты точек	
	X	У
1	2128752,98	-402419,13
2	2128754,80	-402392,02
3	2128737,97	-402390,81
4	2128688,52	-402387,26
5	2128688,93	-402381,17
6	2128488,68	-402367,06
7	2128488,23	-402373,56
8	2128439,55	-402370,02
9	2128339,19	-402366,82
10	2128302,93	-402363,80
11	2128285,47	-402362,35
12	2128285,73	-402358,29
13	2128156,62	-402349,63
14	2128156,52	-402351,17
15	2128139,33	-402349,52
16	2128059,38	-402344,80
17	2128039,17	-402343,60
18	2128003,00	-402340,53
19	2127980,48	-402334,42
20	2127948,40	-402332,29
21	2127934,02	-402334,17
22	2127907,90	-402328,99
23	2127908,48	-402326,05
24	2127895,34	-402323,44
25	2127888,71	-402322,12
26	2127885,19	-402321,21
27	2127885,55	-402316,80
28	2127807,74	-402311,10
29	2127807,36	-402315,65
30	2127807,23	-402315,67
31	2127805,82	-402315,81
32	2127802,90	-402316,01
33	2127796,60	-402316,45
34	2127790,01	-402317,11
35	2127784,92	-402317,91
36	2127785,38	-402320,88
37	2127784,02	-402321,09
38	2127777,69	-402322,16
39	2127773,89	-402322,91
40	2127771,17	-402323,32
41	2127768,38	-402323,77
42	2127765,60	-402324,26
43	2127762,85	-402324,75
44	2127760,09	-402325,28
45	2127757,34	-402325,81
46	2127754,59	-402326,40
47	2127751,86	-402326,98
48	2127749,12	-402327,61
49	2127746,44	-402328,24
50	2127743,81	-402328,89
51	2127741,17	-402329,56
52	2127738,55	-402330,26
53	2127736,21	-402330,89
54	2127733,78	-402331,08
55	2127731,07	-402331,32
56	2127728,35	-402331,58
57	2127725,64	-402331,86
58	2127722,93	-402332,17
59	2127720,22	-402332,50
60	2127717,52	-402332,85
61	2127714,83	-402333,23
62	2127712,13	-402333,64
63	2127709,42	-402334,06
64	2127706,71	-402334,51
65	2127704,03	-402334,98
66	2127701,36	-402335,47
67	2127698,64	-402336,00
68	2127695,96	-402336,54
69	2127693,28	-402337,10
70	2127690,60	-402337,70
71	2127687,90	-402338,32
72	2127685,23	-402338,96
73	2127682,57	-402339,62
74	2127679,90	-402340,30
75	2127677,25	-402341,01
76	2127674,59	-402341,75
77	2127671,95	-402342,50
78	2127669,30	-402343,28
79	2127666,66	-402344,08
80	2127664,03	-402344,91
81	2127661,40	-402345,76
82	2127658,81	-402346,63
83	2127656,16	-402347,53
84	2127653,56	-402348,45
85	2127650,97	-402349,39
86	2127648,56	-402350,29
87	2127646,16	-402351,20
88	2127643,78	-402352,13
89	2127641,38	-402353,08
90	2127639,01	-402354,06
91	2127636,65	-402355,04
92	2127634,10	-402356,13
93	2127631,68	-402357,61
94	2127629,43	-402358,99

Точки	Координаты точек	
	X	У
95	2127627,19	-402360,40
96	2127624,96	-402361,82
97	2127622,75	-402363,26
98	2127620,56	-402364,72
99	2127618,37	-402366,20
100	2127616,20	-402367,69
101	2127613,64	-402369,48
102	2127568,74	-402401,56
103	2127496,73	-402449,08
104	2127454,17	-402474,14
105	2127464,55	-402491,10
106	2127467,97	-402496,69
107	2127509,78	-402471,10
108	2127622,48	-402405,89
109	2127632,64	-402400,77
110	2127635,99	-402399,13
111	2127637,99	-402398,18
112	2127639,98	-402397,25
113	2127642,00	-402396,34
114	2127644,02	-402395,43
115	2127646,04	-402394,55
116	2127648,07	-402393,68
117	2127650,11	-402392,83
118	2127652,39	-402391,89
119	2127653,39	-402391,28
120	2127655,38	-402390,09
121	2127657,38	-402388,90
122	2127659,38	-402387,73
123	2127661,40	-402386,57
124	2127663,42	-402385,44
125	2127665,45	-402384,31
126	2127667,51	-402383,21
127	2127669,55	-402382,12
128	2127671,63	-402381,05
129	2127673,71	-402379,99
130	2127675,80	-402378,95
131	2127677,89	-402377,93
132	2127680,01	-402376,91
133	2127682,12	-402375,93
134	2127684,24	-402374,96
135	2127686,37	-402374,01
136	2127688,53	-402373,07
137	2127690,69	-402372,15
138	2127692,86	-402371,24
139	2127695,03	-402370,36
140	2127697,22	-402369,49
141	2127699,41	-402368,64
142	2127701,60	-402367,81
143	2127703,80	-402367,00
144	2127706,02	-402366,20
145	2127708,25	-402365,41
146	2127710,48	-402364,66
147	2127712,72	-402363,91
148	2127714,96	-402363,18
149	2127717,22	-402362,47
150	2127719,48	-402361,79
151	2127721,74	-402361,12
152	2127724,01	-402360,46
153	2127726,30	-402359,84
154	2127728,59	-402359,21
155	2127730,88	-402358,62
156	2127733,18	-402358,05
157	2127735,50	-402357,49
158	2127737,81	-402356,94
159	2127739,85	-402356,49
160	2127742,92	-402356,39
161	2127746,25	-402356,33
162	2127748,68	-402356,31
163	2127751,12	-402356,31
164	2127753,56	-402356,33
165	2127756,00	-402356,37
166	2127758,43	-402356,43
167	2127760,87	-402356,51
168	2127763,31	-402356,63
169	2127765,73	-402356,74
170	2127768,14	-402356,89
171	2127770,56	-402357,06
172	2127775,44	-402357,43
173	2127783,06	-402359,01
174	2127788,93	-402359,87
175	2127794,58	-402360,79
176	2127800,26	-402361,72
177	2127805,19	-402362,92
178	2127820,81	-402366,58
179	2127836,70	-402368,90
180	2127840,94	-402369,15
181	2127852,72	-402369,84
182	2127868,76	-402369,42
183	2127884,73	-402367,63
184	2127937,25	-402366,44
185	2127969,07	-402367,96
186	2128154,45	-402381,94
187	2128249,57	-402387,42
188	2128736,15	-402418,00
1	2128752,98	-402419,13

1. Система координат: МСК–168.
2. Система высот: Балтийская 1977 г.
3. Топографическая съемка выполнена ООО "НК "Роснефть"–НТЦ" в 2019 г.
4. Сплошные горизонтали проведены через 0.5 м.
5. Согласно письма Администрации Таймырского Долгано-Ненецкого муниципального района Красноярского края №3266 от 02.10.19 г., в границах объекта «Обустройство Сузунского месторождения. Мостовой переход через р.Варомыяха» отсутствуют охраняемые природные территории местного значения Таймырского Долгано-Ненецкого муниципального района.
6. Согласно письма Дирекции по особо охраняемым природным территориям Красноярского края от 09.10.2019 г. №1637/05–17 «О предоставлении информации», объект «Обустройство Сузунского месторождения. Мостовой переход через р.Варомыяха» расположен вне границ действующих ООПТ регионального значения и их охранных зон, а также объектов, планируемых для организации ООПТ в Красноярском крае на период до 2030 года.
7. Согласно письма Службы по государственной охране объектов культурного наследия Красноярского края от 13.09.19 г. №102–5914 «Об объектах культурного наследия», в границах территории проектируемого объекта «Обустройство Сузунского месторождения. Мостовой переход через р.Варомыяха» нет объектов культурного наследия (в том числе включенных в единый государственный реестр объектов культурного наследия (памятников истории и культуры) народов РФ), их зон охраны и защитных зон, выявленных объектов культурного (археологического) наследия.
8. Согласно письма Администрации Таймырского Долгано-Ненецкого муниципального района Красноярского края от 02.10.2019 г. №3294 на территории проектируемого объекта «Обустройство Сузунского месторождения. Мостовой переход через р.Варомыяха» отсутствуют территории традиционного природопользования местного значения Таймырского Долгано-Ненецкого муниципального района.
9. Согласно письма Администрации города Дудинки №5809 от 02.12.19 г. «О предоставлении информации», на территории для выполнения проектно-изыскательских работ по объекту «Обустройство Сузунского месторождения. Мостовой переход через р.Варомыяха» отсутствуют сведения о территориях традиционного природопользования местного значения, о территориях традиционного проживания и хозяйственной деятельности коренных малочисленных народов РФ.
10. Согласно письма Администрации города Дудинки №5808 от 02.12.19 г. «О предоставлении информации», на территории для выполнения проектно-изыскательских работ по объекту «Обустройство Сузунского месторождения. Мостовой переход через р.Варомыяха» отсутствуют действующие и планируемые к созданию особо охраняемые природные территории местного значения.
8. Согласно письма «Таймырского лесничества» Министерства лесного хозяйства Красноярского края от 25.09.19г. №253 «О предоставлении сведений о наличии ООПТ, полигонов ТБО и источников водоснабжения», в пределах границ объекта Обустройство Сузунского месторождения. Мостовой переход через р.Варомыяха» особо охраняемые природные территории местного значения отсутствуют.
9. Согласно письма «Таймырского лесничества» Министерства лесного хозяйства Красноярского края от 25.09.19г. №252 «О наличии территорий традиционного природопользования», в пределах границ объекта «Обустройство Сузунского месторождения. Мостовой переход через р.Варомыяха» отсутствуют территории традиционного природопользования, территории традиционного проживания и хозяйственной деятельности коренных малочисленных народов РФ и этнических общностей.
10. Существующие (ранее установленные в соответствии с законодательством Российской Федерации), устанавливаемые и отменяемые красные линии отсутствуют.
11. Устанавливаемые зоны с особыми условиями территории отсутствуют.

Условные обозначения:

- Граница территории, в отношении которой осуществляется подготовка проекта планировки территории
- Граница зоны планируемого размещения линейного объекта
- Граница части земельного участка, сведения о которой содержаться в ЕГРН
- Обустройство Сузунского месторождения. Кустовые площадки №№ 5, 6, 8, 9, 10, 11, 12, 13 коридоры коммуникаций и автодороги (Договор 1750614/0260Д-01-700000)
- Трасса проектируемого участка автомобильной дороги
- Граница территории проектируемого объекта
- 1 – Характерная точка границы зоны планируемого размещения линейного объекта
- 84:00:0000000:3 – Кадастровый номер земельного участка
- 84:00:0000000:3/608 – Кадастровый номер части земельного участка
- 84:00:0000000 – Номер кадастрового квартала

						1750619/0973Д-01-790000-ППТ1-Ч-01	
С01					31.03.20	Обустройство Сузунского месторождения. Мостовой переход через р.Варомыяха	
Изм.	Кол. уч.	Лист	№док.	Подп.	Дата		
Разраб.		Юрченко			31.03.20	Проект планировки территории. Графическая часть.	Стадия: Р; Лист: ; Листов: 1
Зав.гр.		Берх			31.03.20		
Нач. отд.		Брезгун			31.03.20		
ГИП		Трикозин			31.03.20	Чертеж границ зон планируемого размещения линейного объекта и красных линий (1:2000)	ООО "НК "Роснефть"–НТЦ"

1750619_0973D-01-790000-PPT1-CH-01-RU-rev C01.dwg — Формат A1V

Документ разработан ООО "НК "Роснефть"–НТЦ". Информация, содержащаяся в документе, может быть раскрыта или передана третьим лицам только по соглашению между Разработчиком и Заказчиком

Согласовано | Взам. инв.№ | Подп. и дата | Инв. № подл.