С

РФ, Красноярский край
Таймырский (Долгано-Ненецкий) муниципальный район
Земли лесного фонда Дудинского участкового лесничества
Сузунское месторождение

Схема границ зон с особыми условиями использования территории (1:2000)

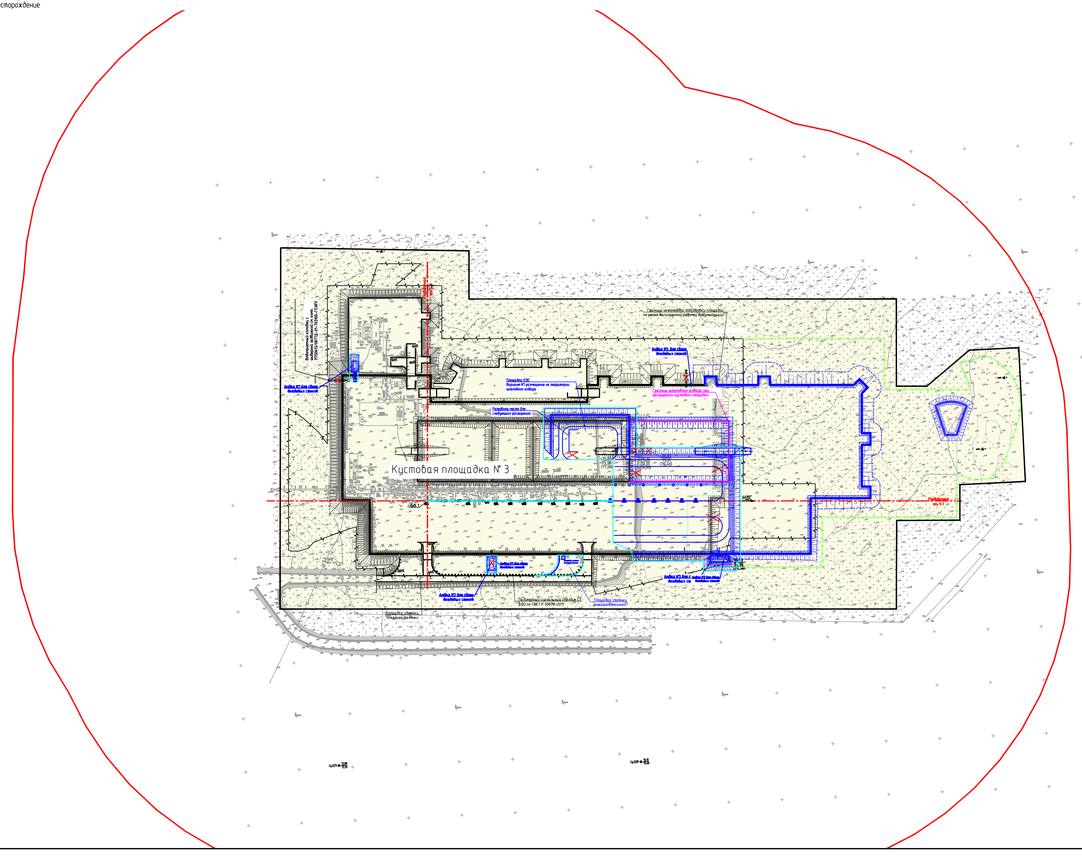

Условные обозначения:

- Граница зоны планируемого размещения объекта капитального строительства
- Устье добывающей / нагнетательной скважины (двойное назначение)
- Границы расширение КП
- Границы куста по ранее выполненой ПСД
- Граница территории для выполнения строительно-монтажных работ, рубки леса
- Граница проектируемого объекта на период обустройства
- Граница устанавливаемой санитарно-защитной зоны кустовой площадки №3

1. Система координат: МСК-168
2. Система высот Балтийская 1977 г.
3. Сплошные горизонтали проведены через 0,5 м.
4. Топографическая съемка выполнена ООО "НК "Роснефть" – НТЦ" в 2020 г.
5. Существующие (ранее установленные в соответствии с законодательством Российской Федерации), устанавливаемые и отменяемые красные линии отсутствуют.
6. Зона планируемого размещения объекта капитального строительства не имеет пересечений с зонами с особыми условиями использования территории, сведения о которых содержаться в Едином государственном реестре недвижимости.

							1750619/1435Д-01-703000-ППТ2-СХ-03
ГИП						03.07.20	Обустройство Сузунского месторождения. Кустовая площадка №3. Коридоры коммуникаций и подъездная дорога. Уплотнение
Изм.	Кол.	Лист	№док.	Подп.	Дата		
Разраб.		Ерченко				03.07.20	Проект планировки территории. Материалы по обоснованию
Зав. гр.		Берих				03.07.20	
Нач. отд.		Брезгун				03.07.20	
ГИП		Дьяченко				03.07.20	Схема границ зон с особыми условиями использования территории (1:2000)

Стадия	Лист	Листов
Р	3	

ООО "НК "Роснефть"-НТЦ"

1750619_1435Д-01-703000-ППТ2-СХ-03-RU-rev C01.dwg

Формат А3х4

Согласовано

Взам. инв.№

Подп. и дата

Инв.№ подл.

Документ разработан ООО "НК "Роснефть"-НТЦ".
Информация, содержащаяся в документе, может быть раскрыта или передана третьим лицам только по согласованию между заинтересованными сторонами.